



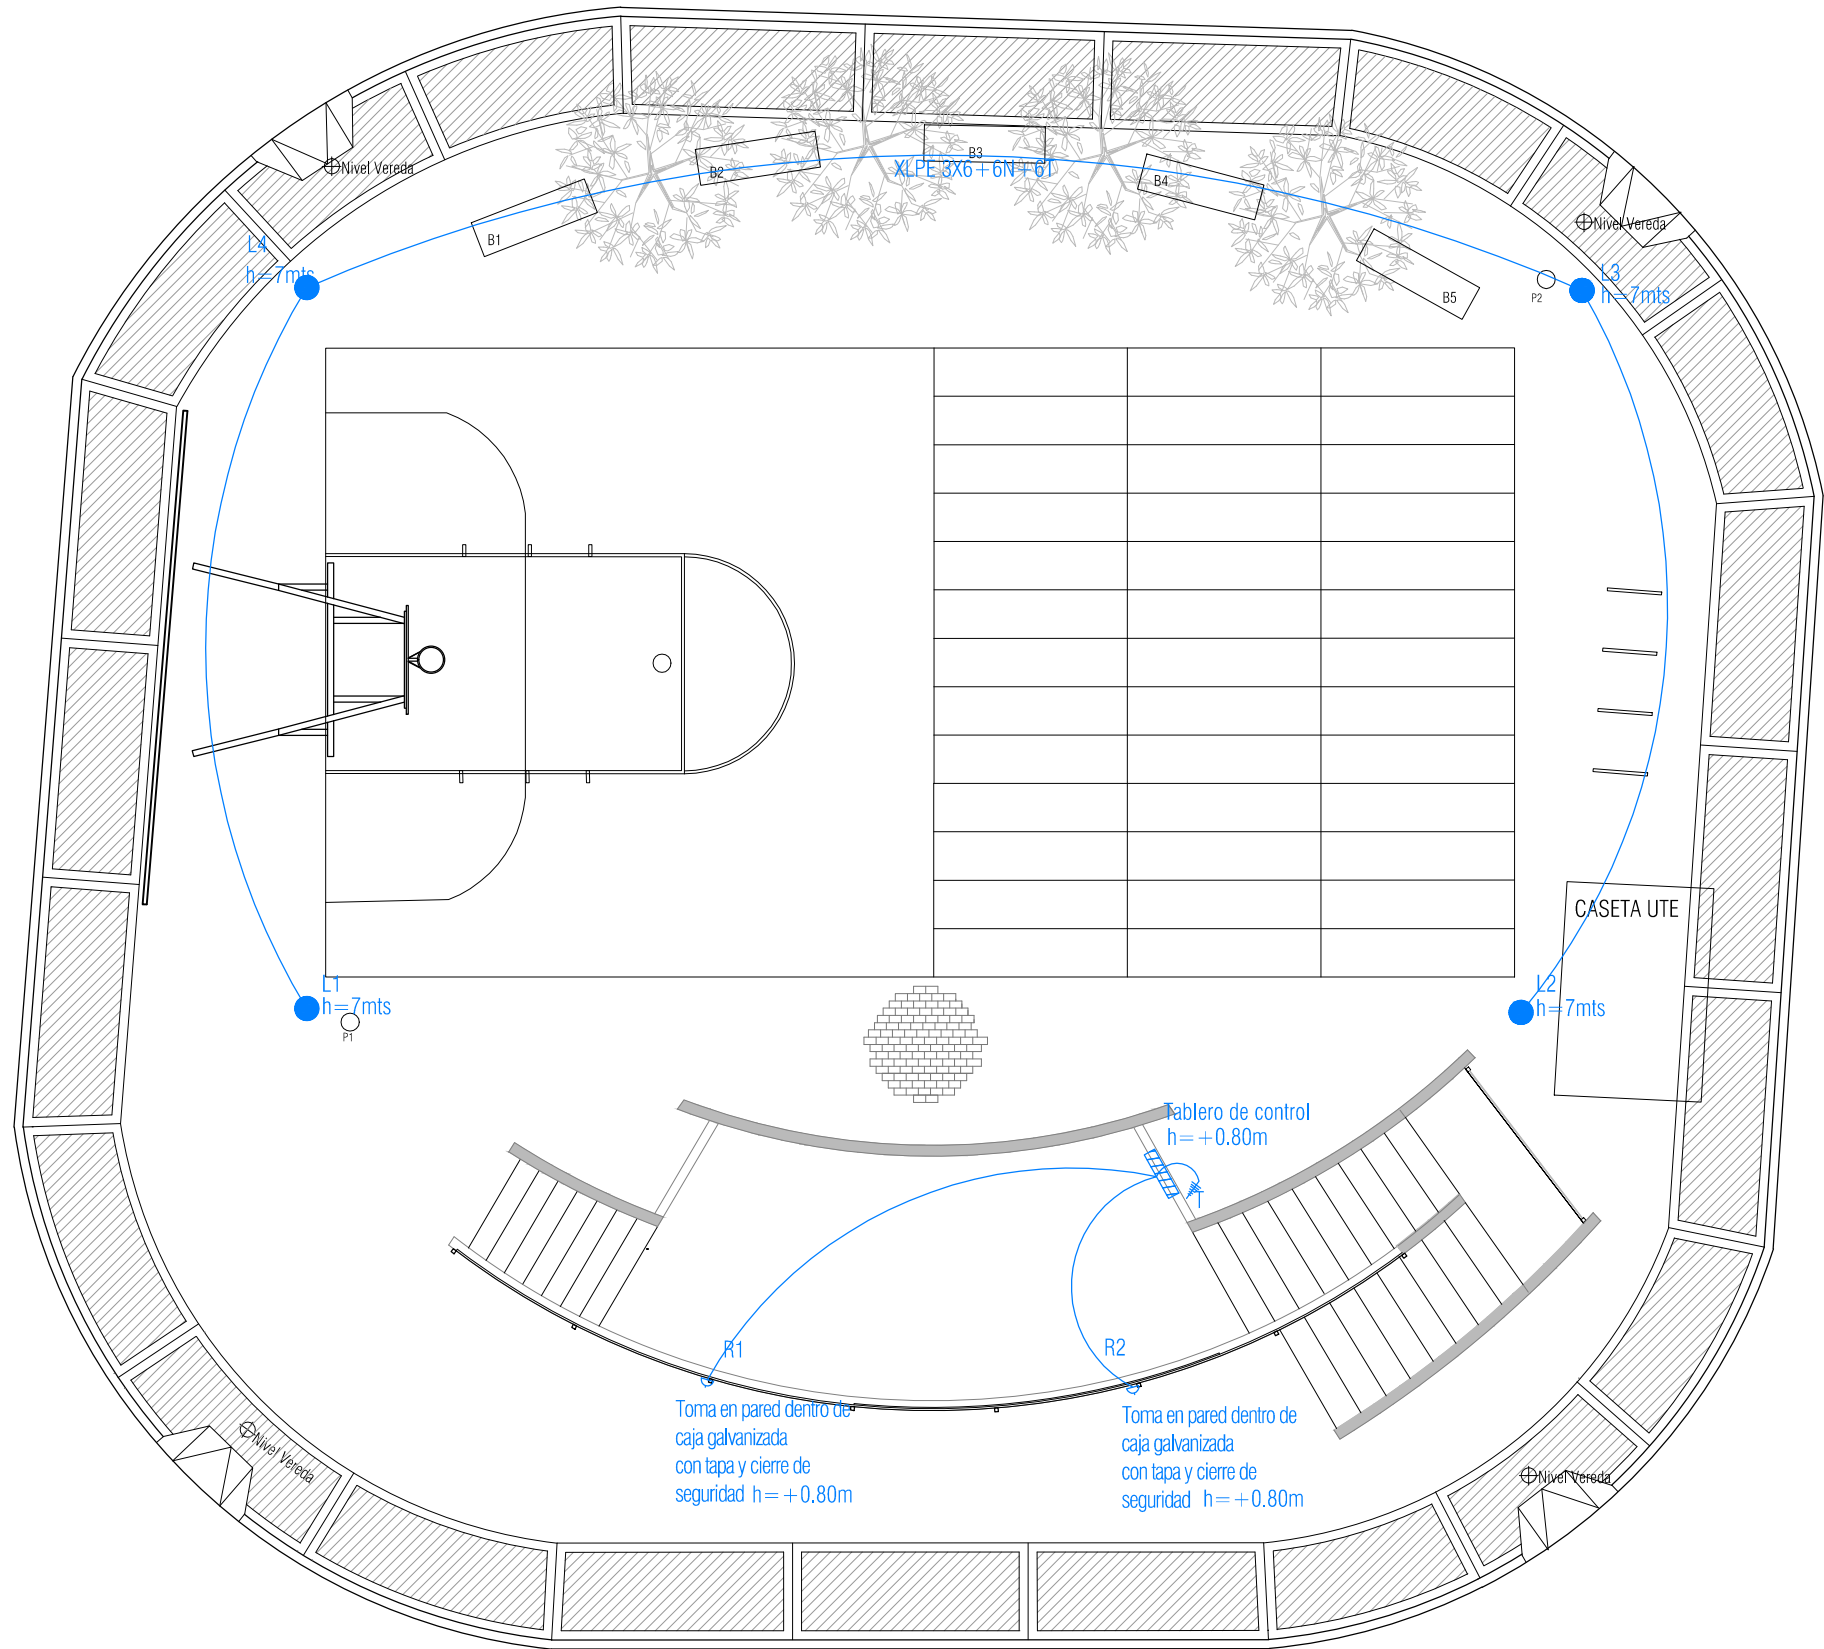

ESQUEMA UNIFILAR

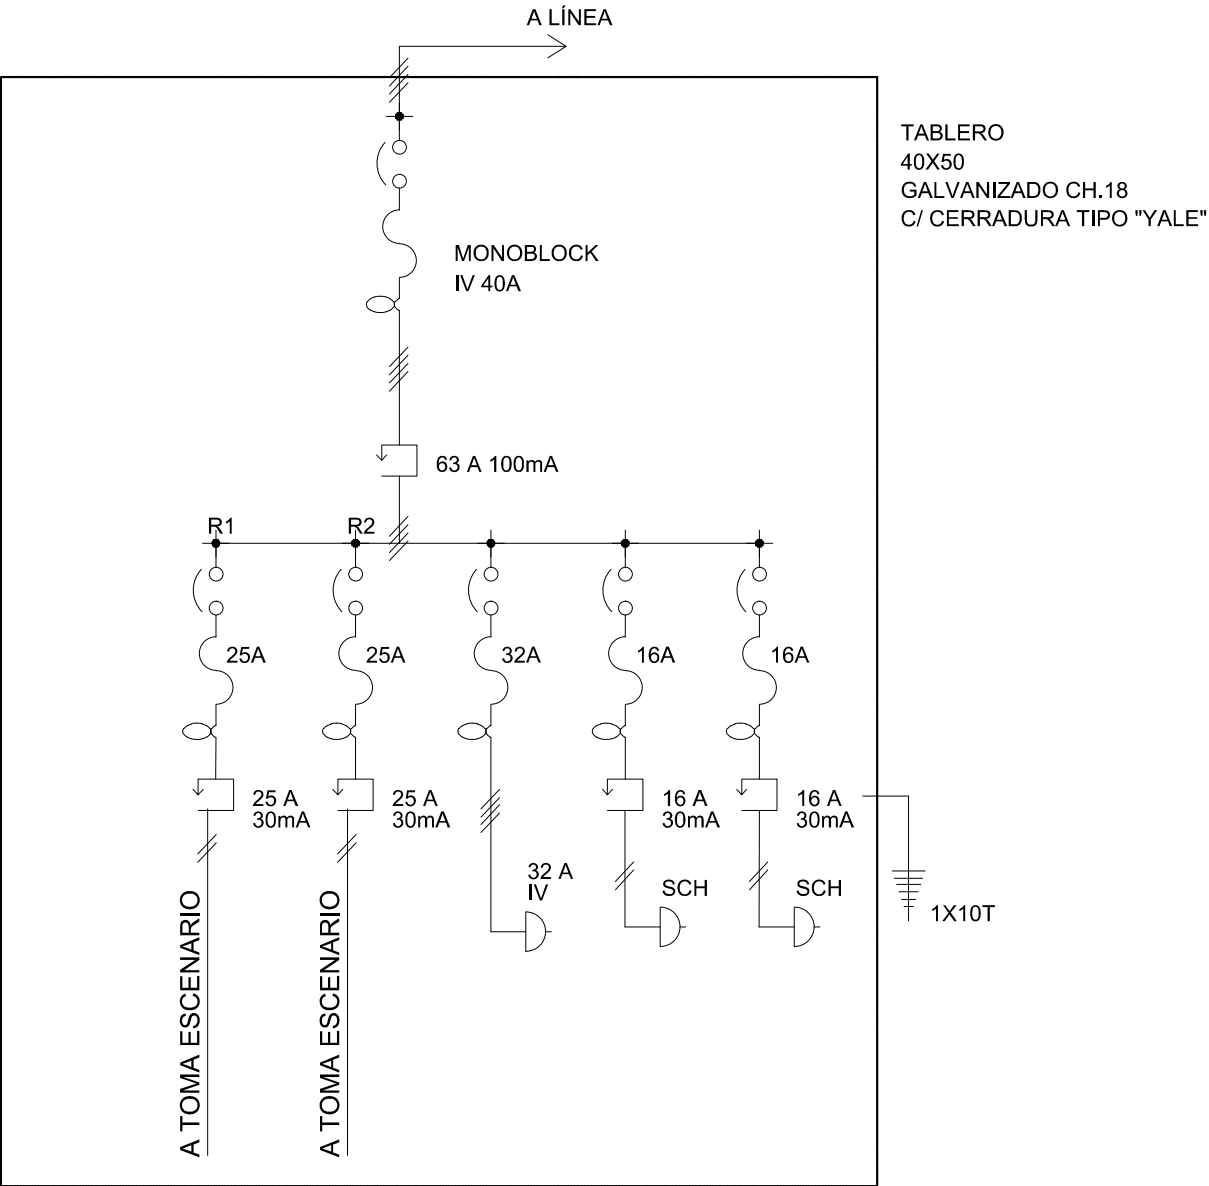

TODAS LAS MEDIDAS SE RECTIFICARÁN EN OBRA



MVOTMA
Ministerio de Vivienda
Ordenamiento Territorial
y Medio Ambiente



PMB
Programa de
Mejoramiento de Barrios



**proyección
urbana**



Intendencia de Montevideo
DESARROLLO URBANO
U E E A L P I A I

REFORMAS Y MEJORAS EN EX PZA DE TOROS Y ESTRUCTURADORES VIALES
UNION - VILLA ESPAÑOLA

PLANO DE ELÉCTRICO - LUMÍNICO

REVISIÓN:PROYECTO:RESPONSABLE:EMPRESA:RESPONSABLE:25/04/2018

LA.10
EL.01

ESCALA 1/250