


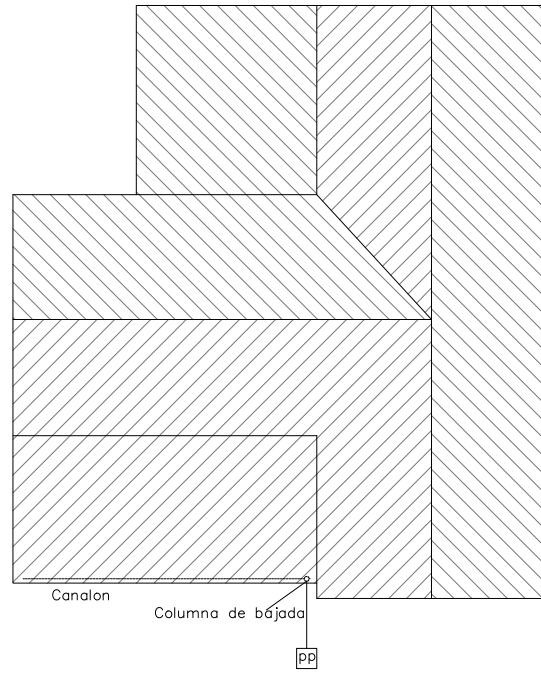
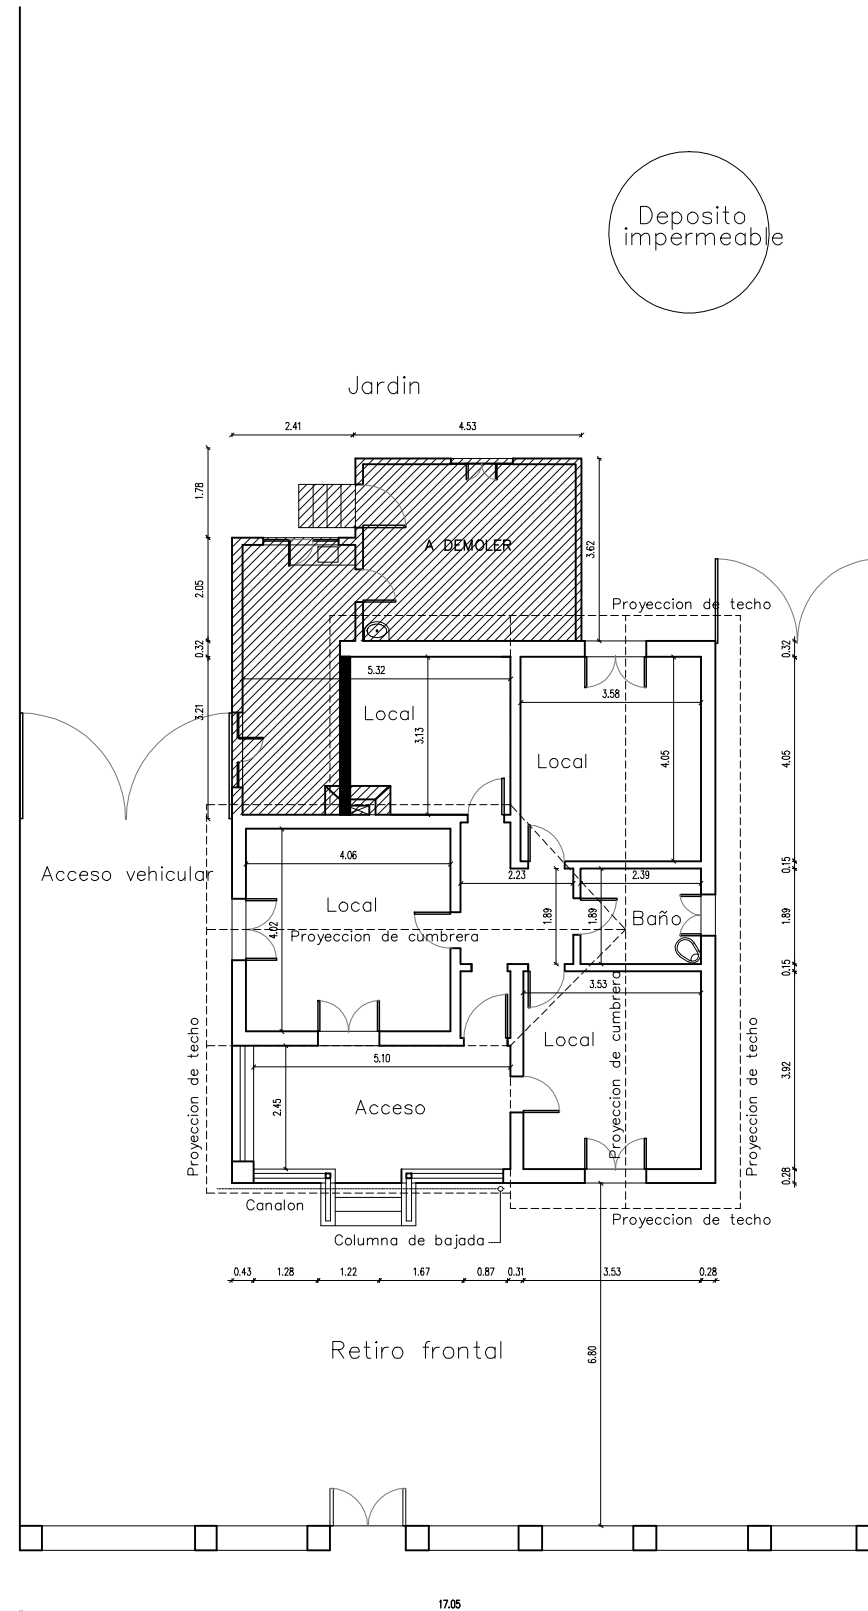


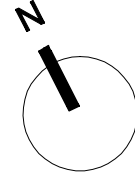

PLANTA DE TECHO

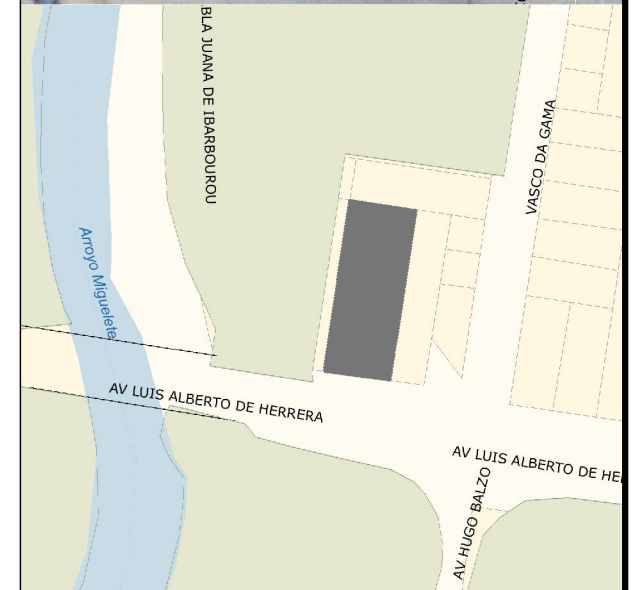

PLANTA BAJA
FACHADA CALLE LUIS A. DE HERRERA

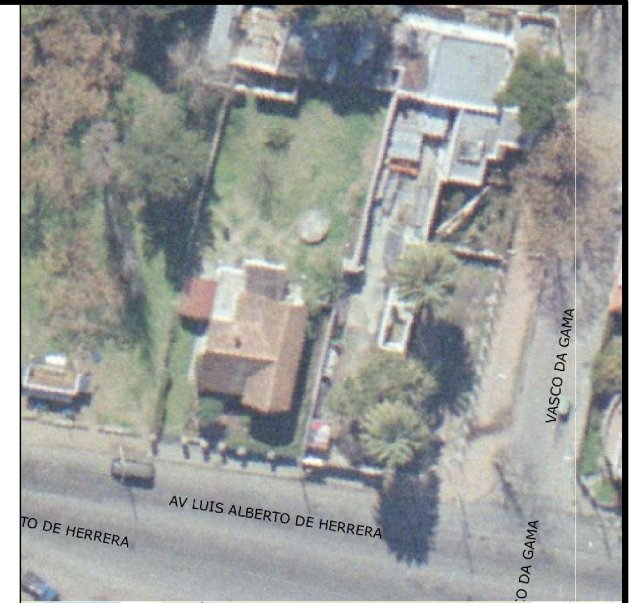

PLANO DE UBICACION
LUIS A. DE HERRERA 4712
PADRON 100191

PROYECTO DE ACONDICIONAMIENTO
Obra: Vivienda Municipal en L. A de Herrera 4712

PLANTA BAJA
PLANTA DE TECHOS

ARQ. CECILIA FERNANDEZ
Municipio C
ARQ. ADRIANA RODRIGUEZ
CCZ 15

ESCALA 1/150 FECHA 2/08/2011

