



1 2 3 4 5 6


A

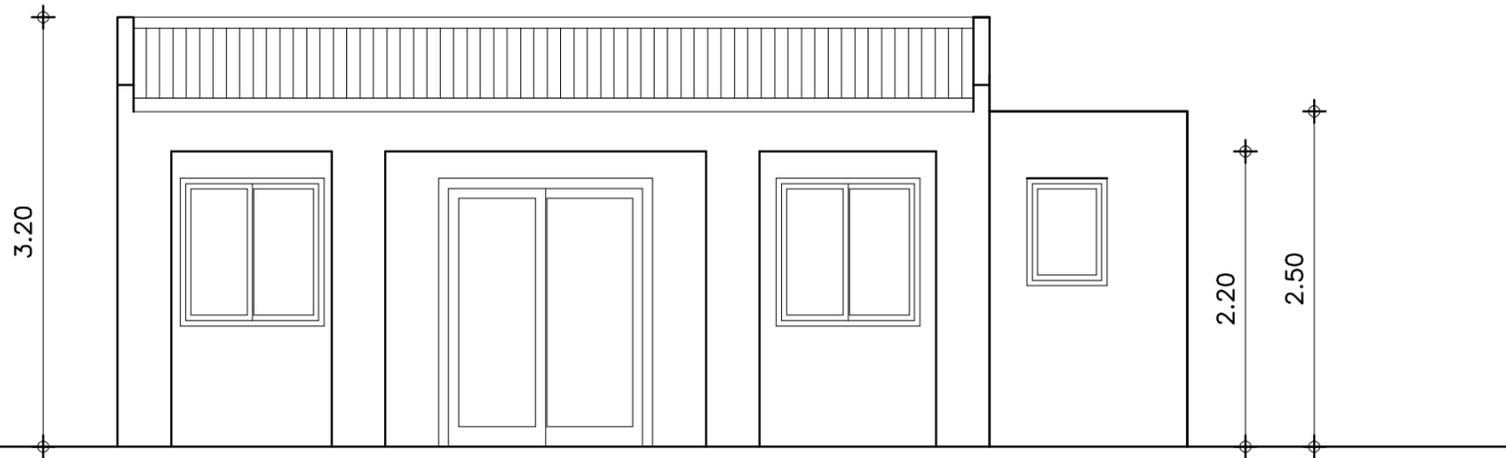

B

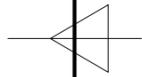


C

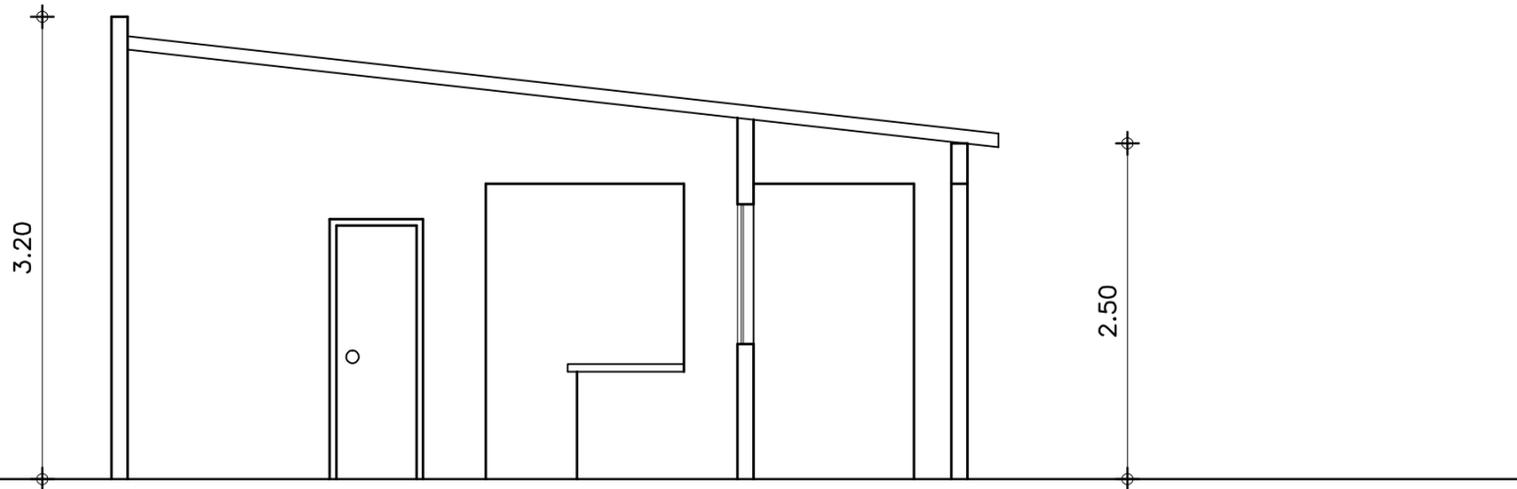

D

CORTES ALBAÑILERIA

ESC 1:50

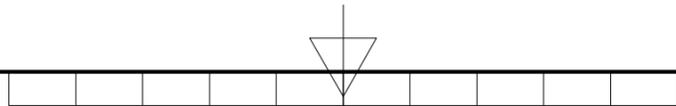

1

2

3

4

5

6

A

B

C

D



Montevideo
de Todos

**DEPARTAMENTO DE DESARROLLO AMBIENTAL
COMISION ADMINISTRADORA DE LOS
HUMEDALES DE SANTA LUCIA**

BASE MELILLA DE GUARDAPARQUES

UBICACIÓN	PADRÓN	FECHA SEPTIEMBRE 2011
FIRMA TÉCNICO	CARP.CATASTRAL	TIMBRE
	AREA A EDIFICAR 80 m ²	
CONTIENE PLANTA CIMENTACIONES	ESCALA 1:80	LAMINA 4