



PLANTA DE CIMENTACION

ESC 1:50

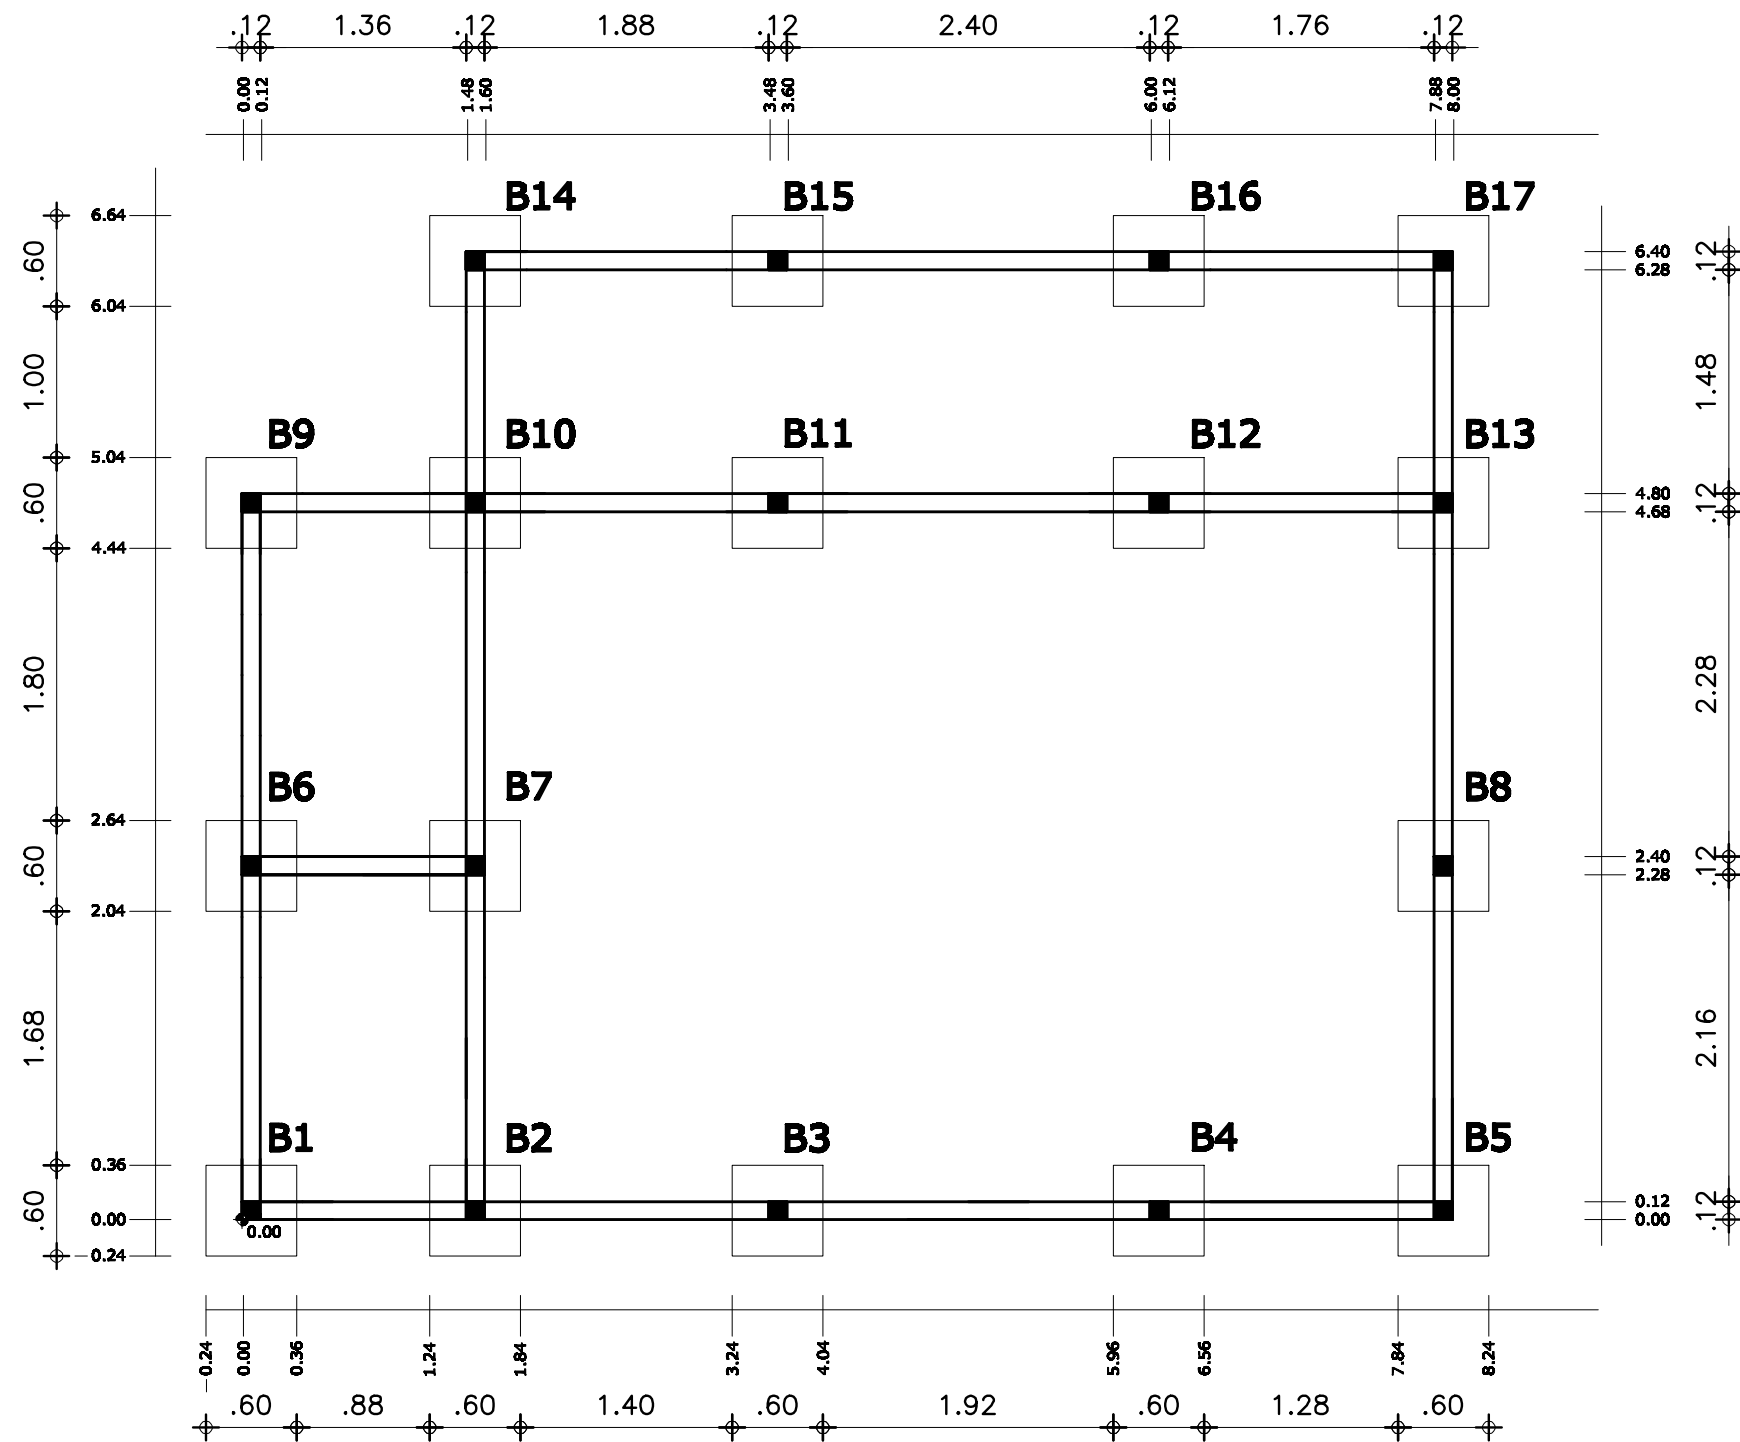


PILARES

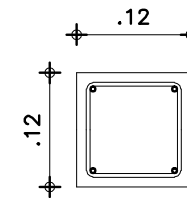


HIERROS
4 HIERROS DE 12
MMS.
ESTRIBO DE
HIERRO 8 MMS.
CADA 15 CMS.

VIGAS DE
CIMENTACION

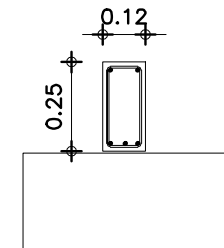


HIERROS
2 A DE 12 MMS.
1 B DE 12 MMS.
2 E DE 10 MMS.
ESTRIBOS
HIERRO 8 MMS. C/
15 CMS.

BASES DE
CIMENTACION

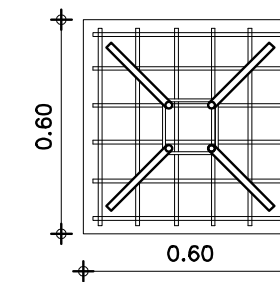

PARRILLA HIERRO
DE 12 MMS. CADA
10 CMS. AMBOS
SENTIDOS

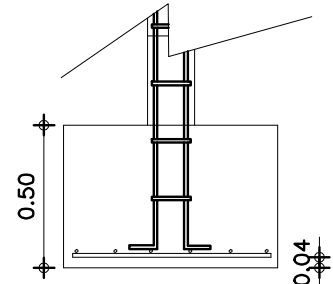

Montevideo
de Todos

DEPARTAMENTO DE DESARROLLO AMBIENTAL
COMISION ADMINISTRADORA DE LOS
HUMEDALES DE SANTA LUCIA

BASE MELILLA DE GUARDAPARQUES

UBICACIÓN	PADRÓN	FECHA SEPTIEMBRE 2011
FIRMA TÉCNICO	CARP.CATASTRAL	TIMBRE
	AREA A EDIFICAR 50 m²	
CONTIENE PLANTA CIMENTACIONES	ESCALA 1:50	LAMINA 5