




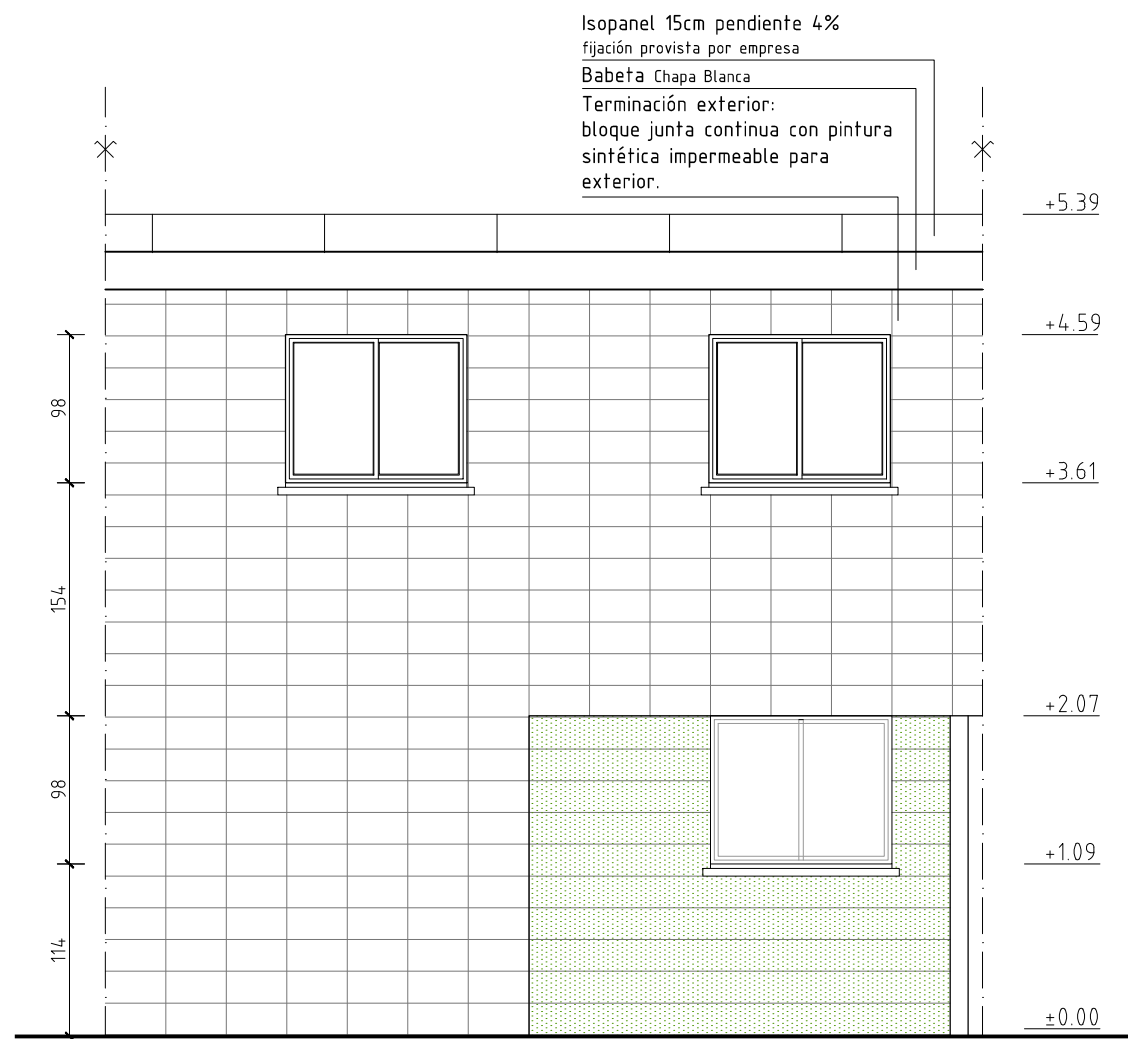


FACHADA ACCESO

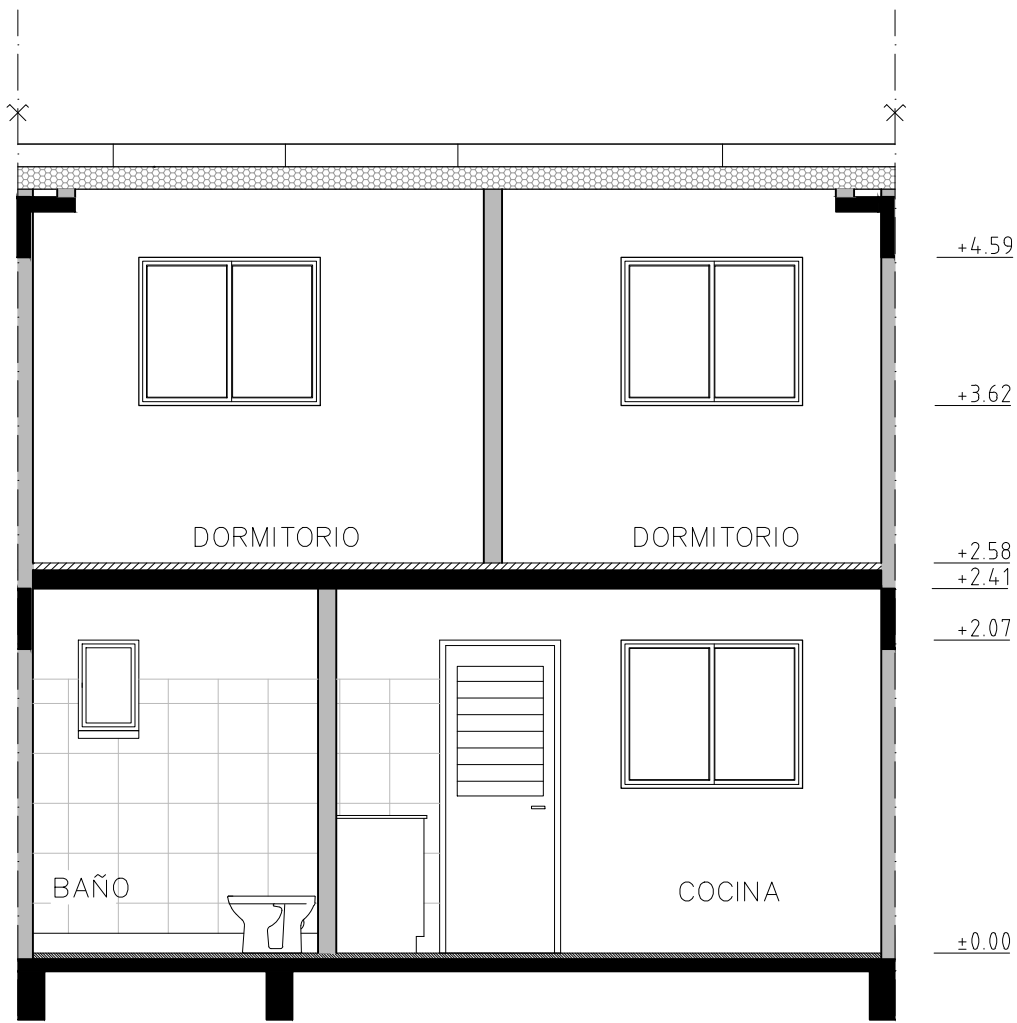

CORTE AA

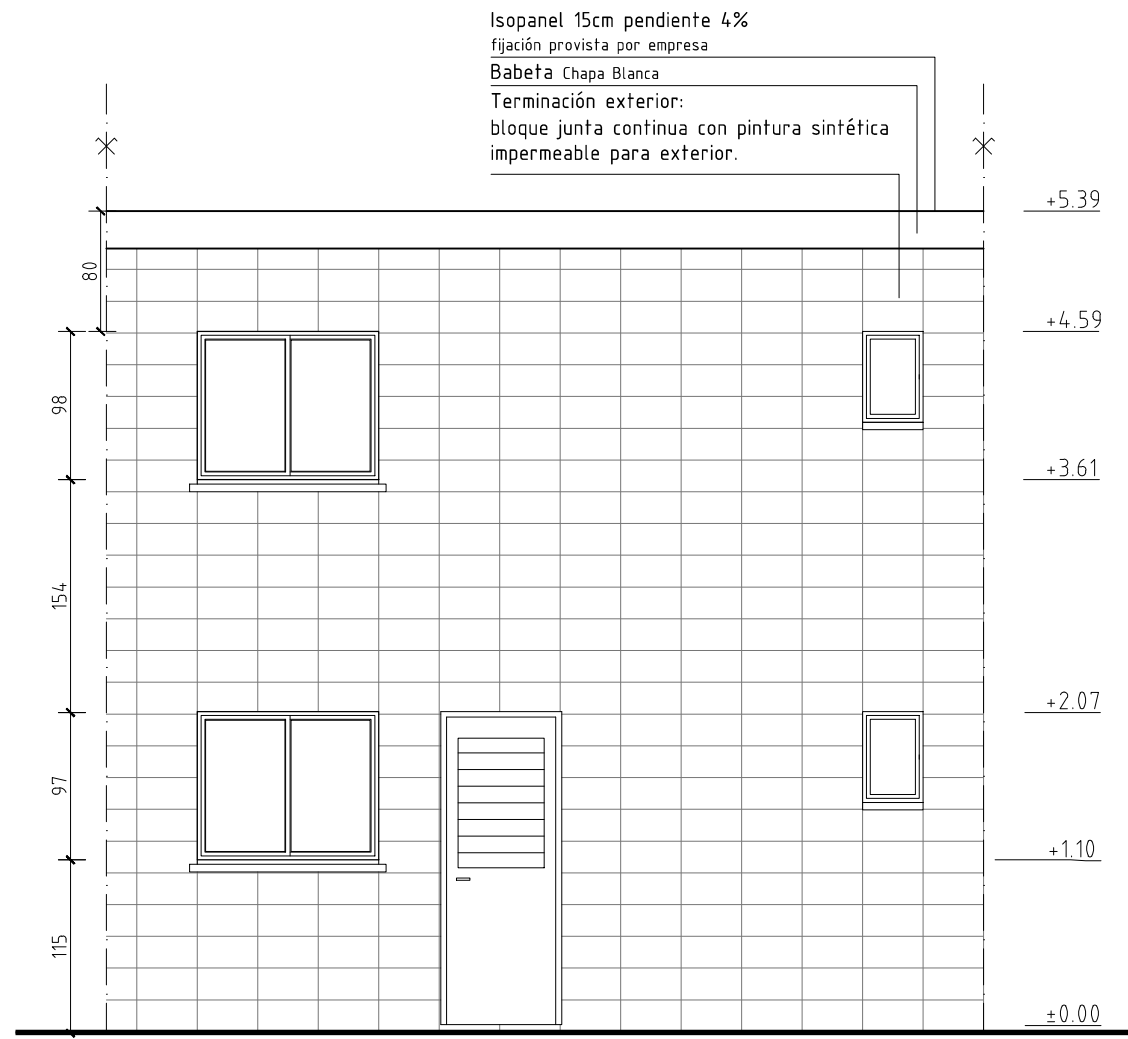


FACHADA POSTERIOR

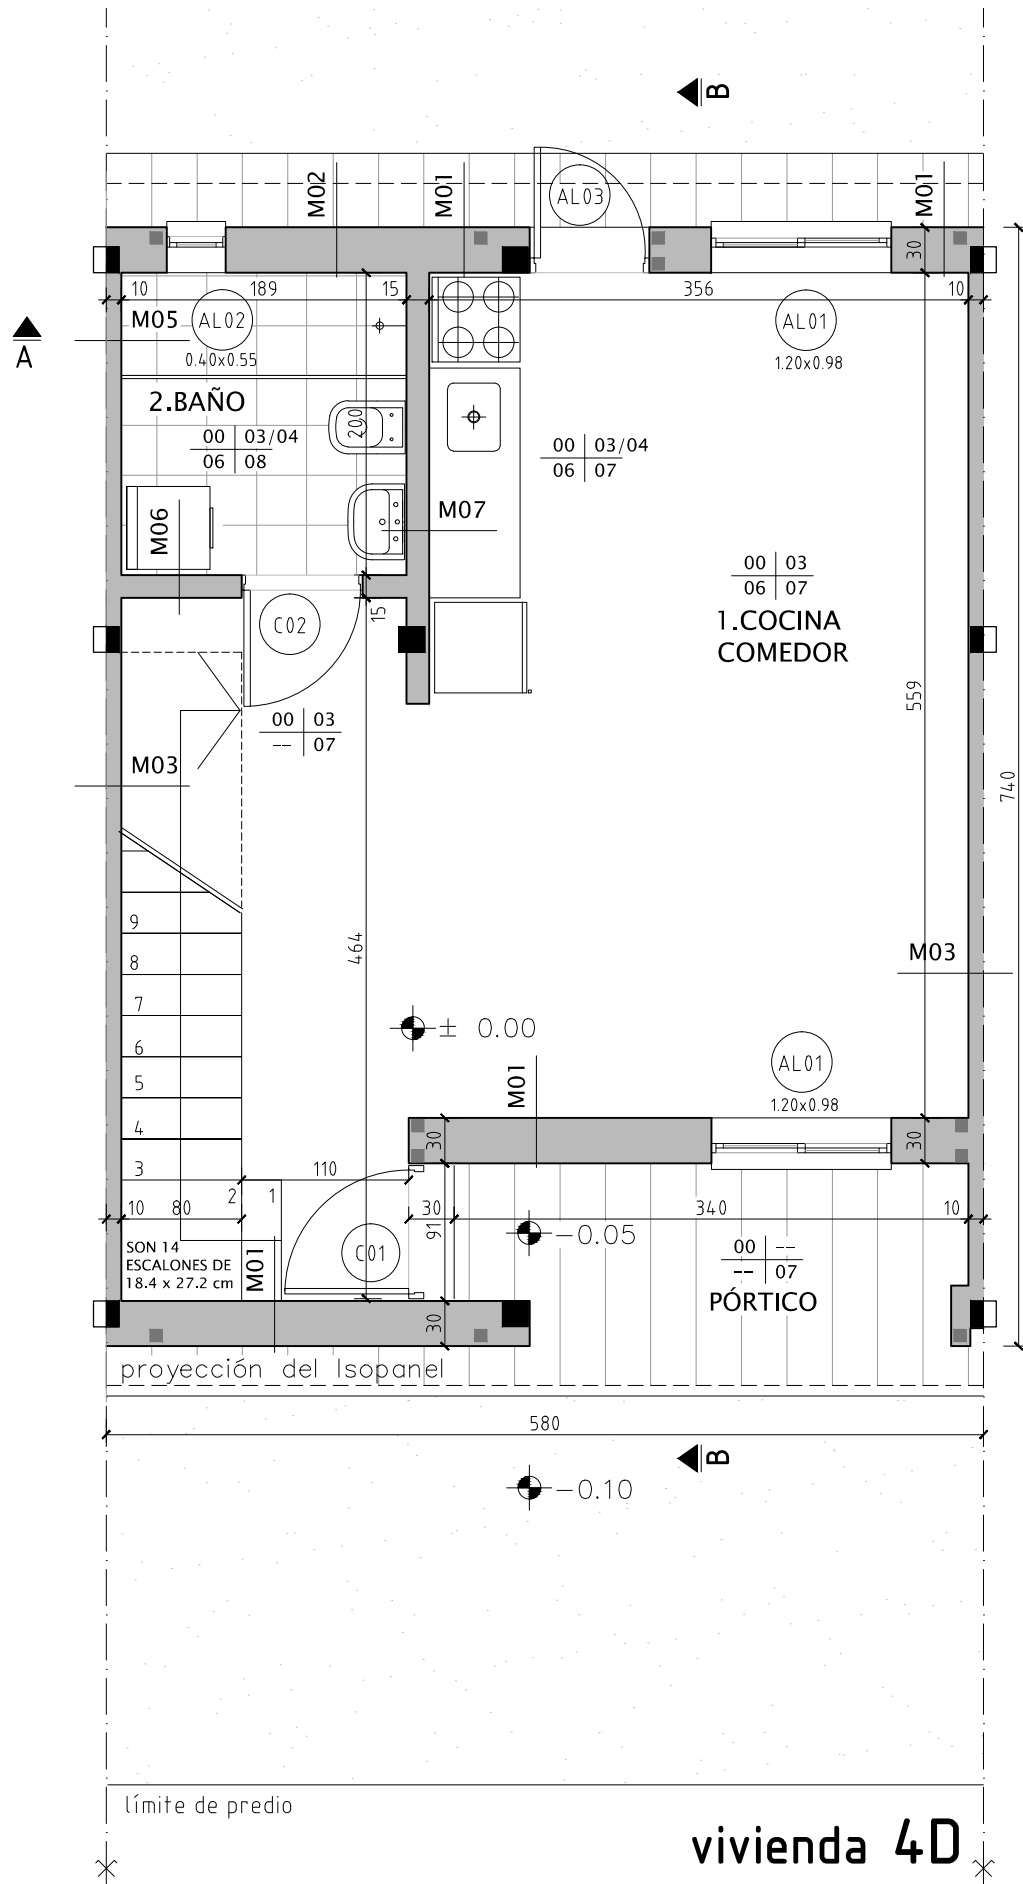


vivienda 4D

PLANTA BAJA
área total 81.60 m2

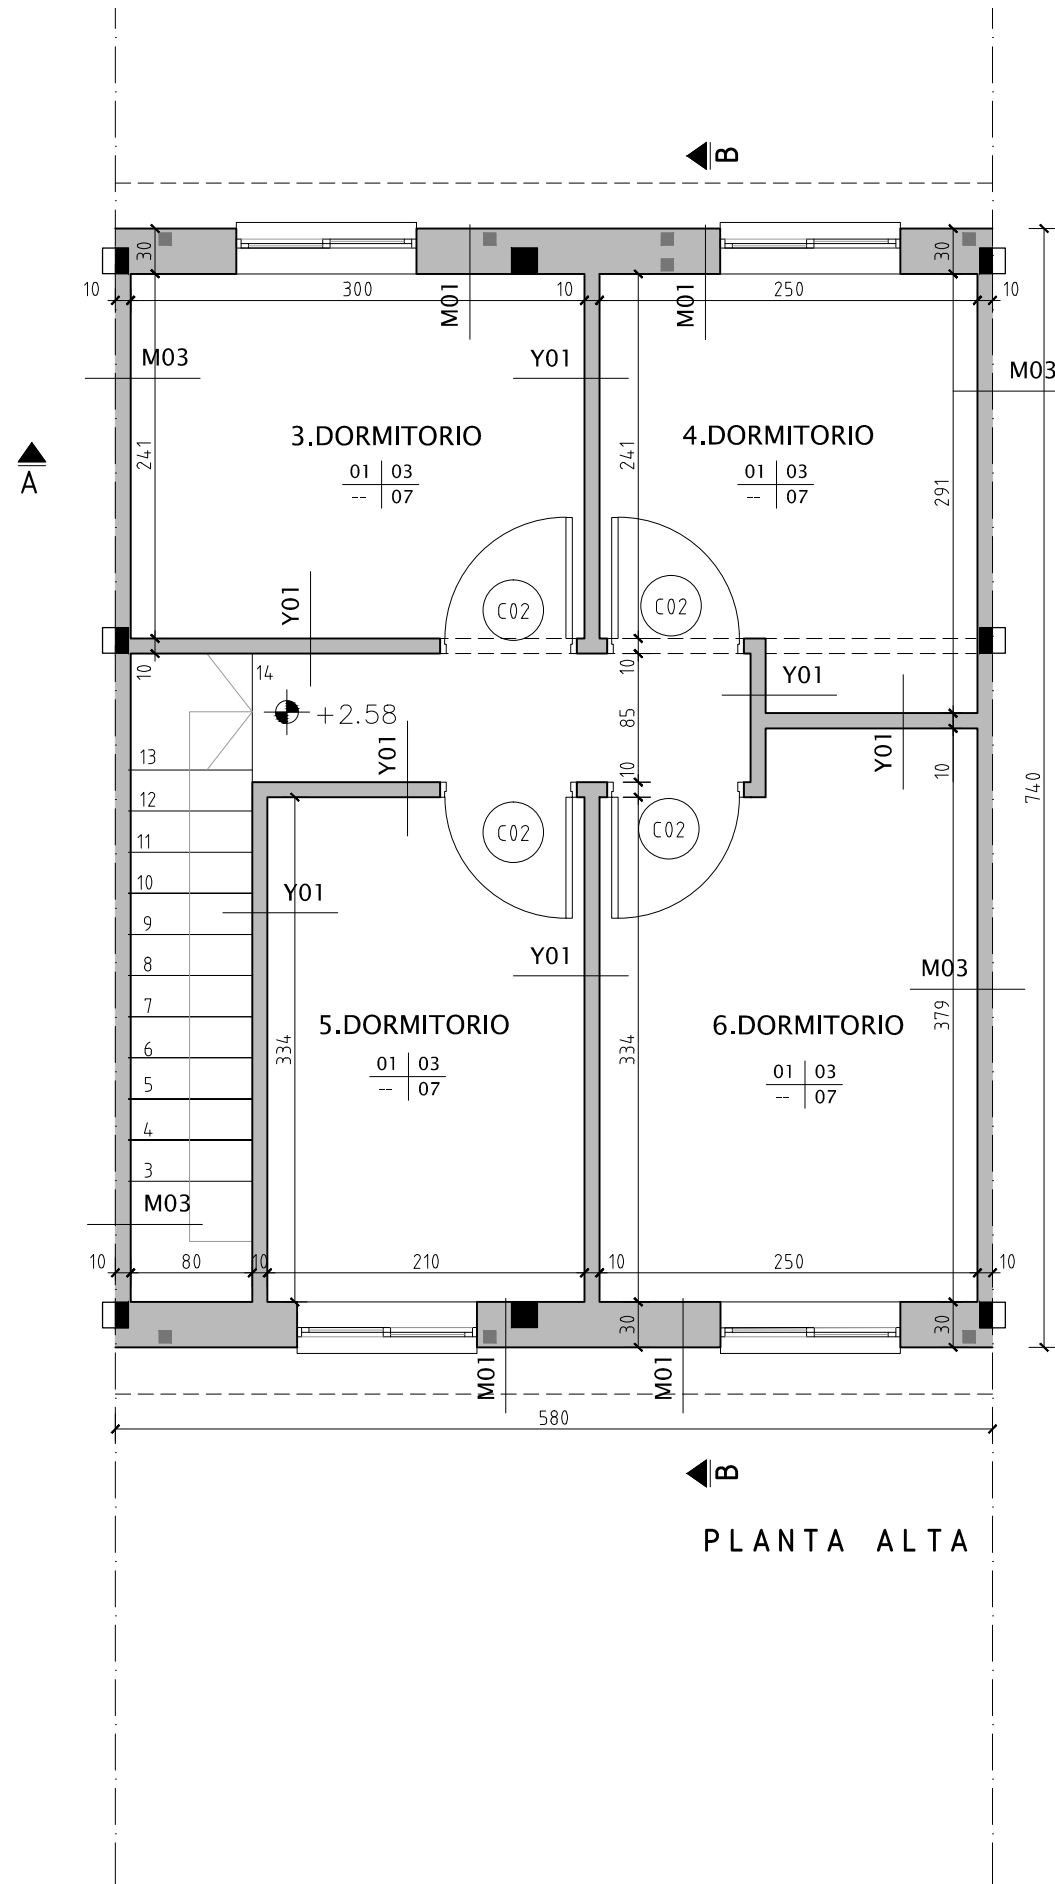

PLANTA ALTA

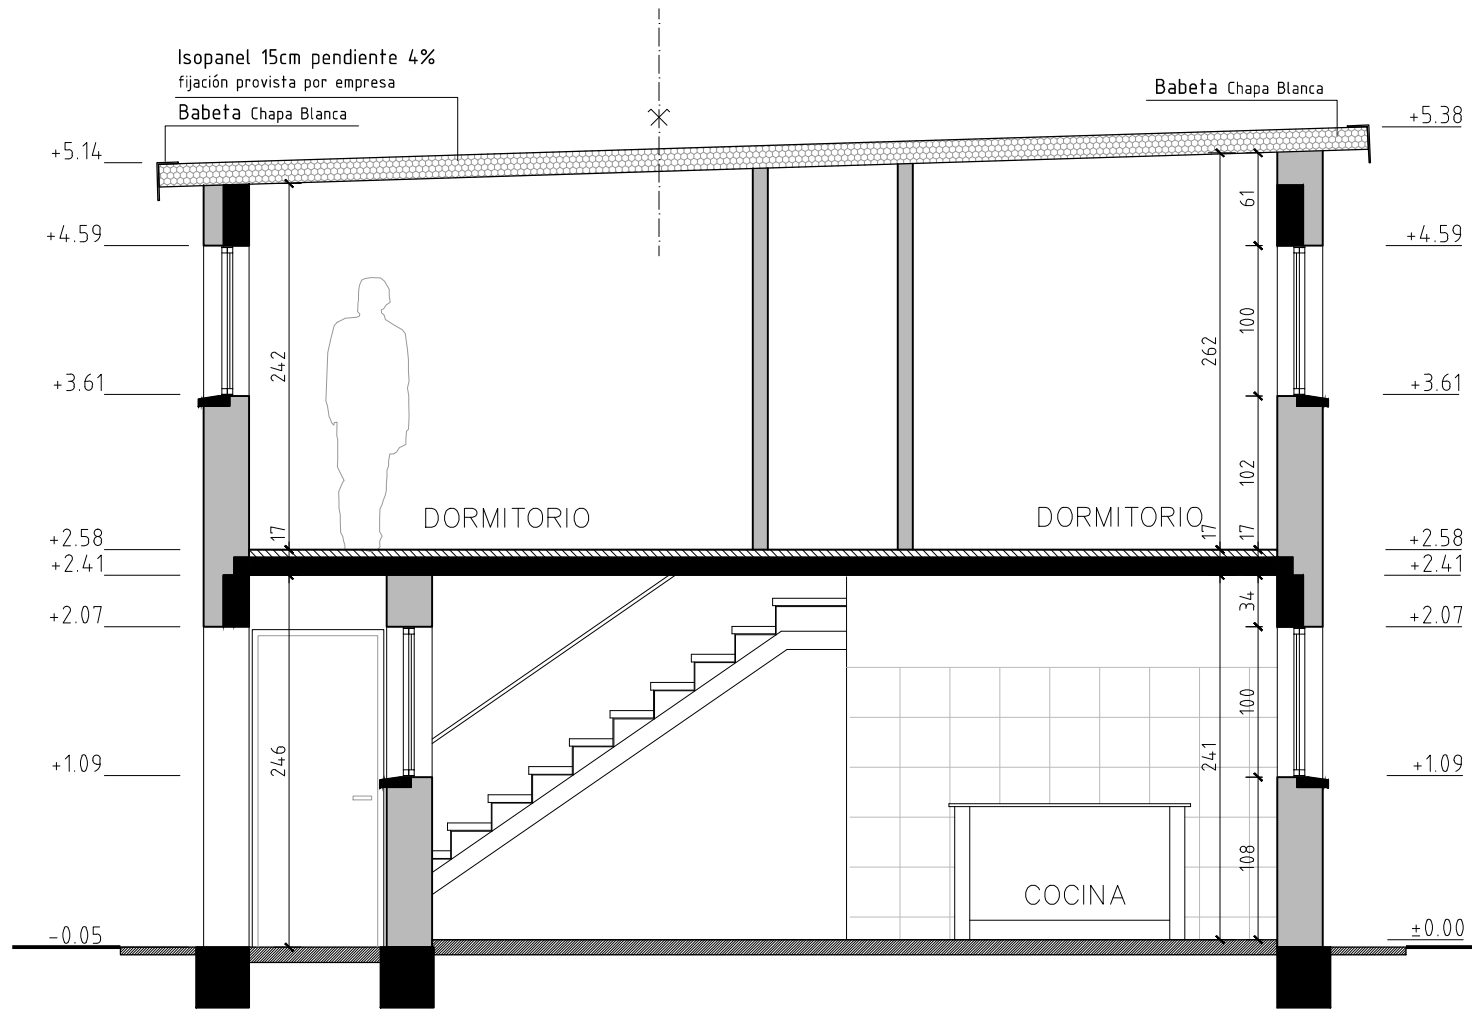

CORTE BB

No LOCAL	DESTINO	ÁREA (m2)	LADO MENOR (m)	área iluminación (m2)		FUENTE	área ventilación (m2)		FUENTE
				mínima s/norma	proyectada		mínima s/norma	proyectada	
1	COCINA-COMEDOR	20.13	3.59	2.01	2.36	A	1.01	1.18	A
2	BAÑO	3.77	1.89	-	0.24	A	0.20	0.24	B
3	DORMITORIO	7.23	2.41	0.72	1.18	A	0.36	0.59	A
4	DORMITORIO	6.71	2.50	0.67	1.18	A	0.34	0.59	A
5	DORMITORIO	7.00	2.10	0.70	1.18	A	0.35	0.59	A
6	DORMITORIO	8.98	2.50	0.90	1.18	A	0.45	0.59	A

CUADRO DE TERMINACIONES

CIELORRASOS		
00_Losa prefabricada		
01_Isotech		
PARAMENTOS		
02_Revoque con Pintura sintética impermeable para exterior		
03_Bloque con junta enrasada y Pintura plástica blanca anti-hongos		
04_Rev. cerámico h=180m en baños y 0,60 sobre mesada		
ZÓCALOS		
06_Cerámico	CIELORRASO	PARAMENTO
PAVIMENTOS	ZÓCALO	PAVIMENTO
07_Alisado AyP		
08_Baldosa cerámica 30x30		

CUADRO DE ABERTURAS

AL01- 1.20x0.98m	50%	C01- 0.90x2.05m
AL02- 0.40x0.55m	100%	C02- 0.70x2.05m
AL03- 0.80x2.05m		

**MVOTMA**
Ministerio de Vivienda
Ordenamiento Territorial
y Medio Ambiente

**PMB**
Programa de
Mejoramiento de Barrios

**Intendencia de Montevideo**

Plano: TIPOLOGÍAS DE REALOJOS ALBAÑILERÍA-4D El Apero-Nuevo Colón-8 de Mayo		
Ubicación: Montevideo	Fecha: DICIEMBRE 2013	
Escala: 1/50	Archivo:	
Proyecto:	Empresa:	VA02.4
Responsable:	Responsable:	
Firma:	Firma:	