




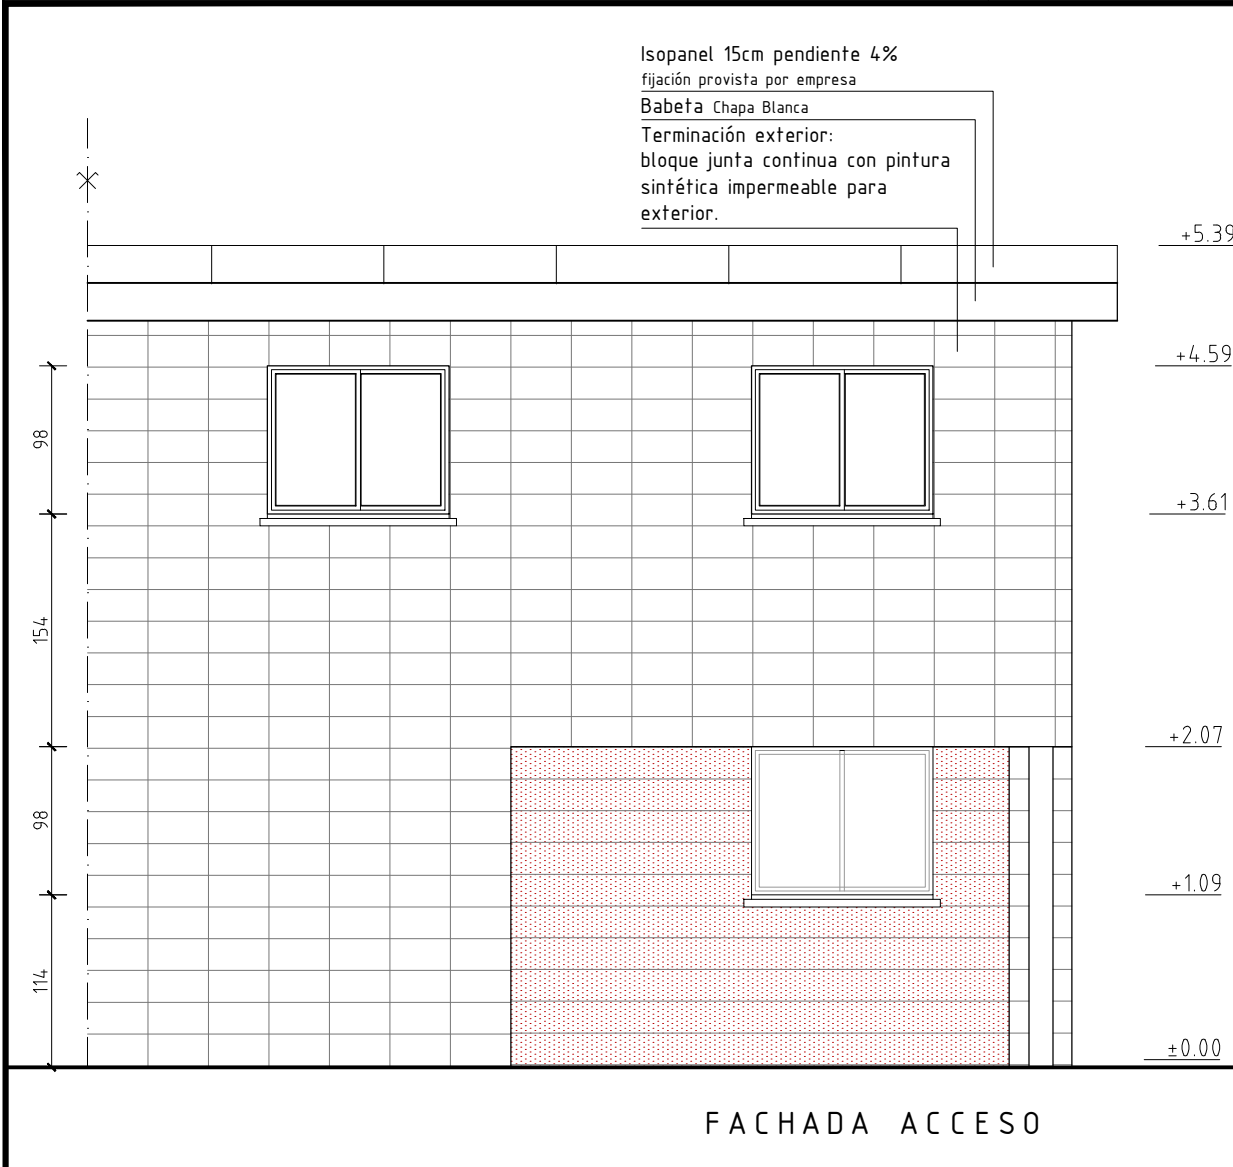

FACHADA ACCESO

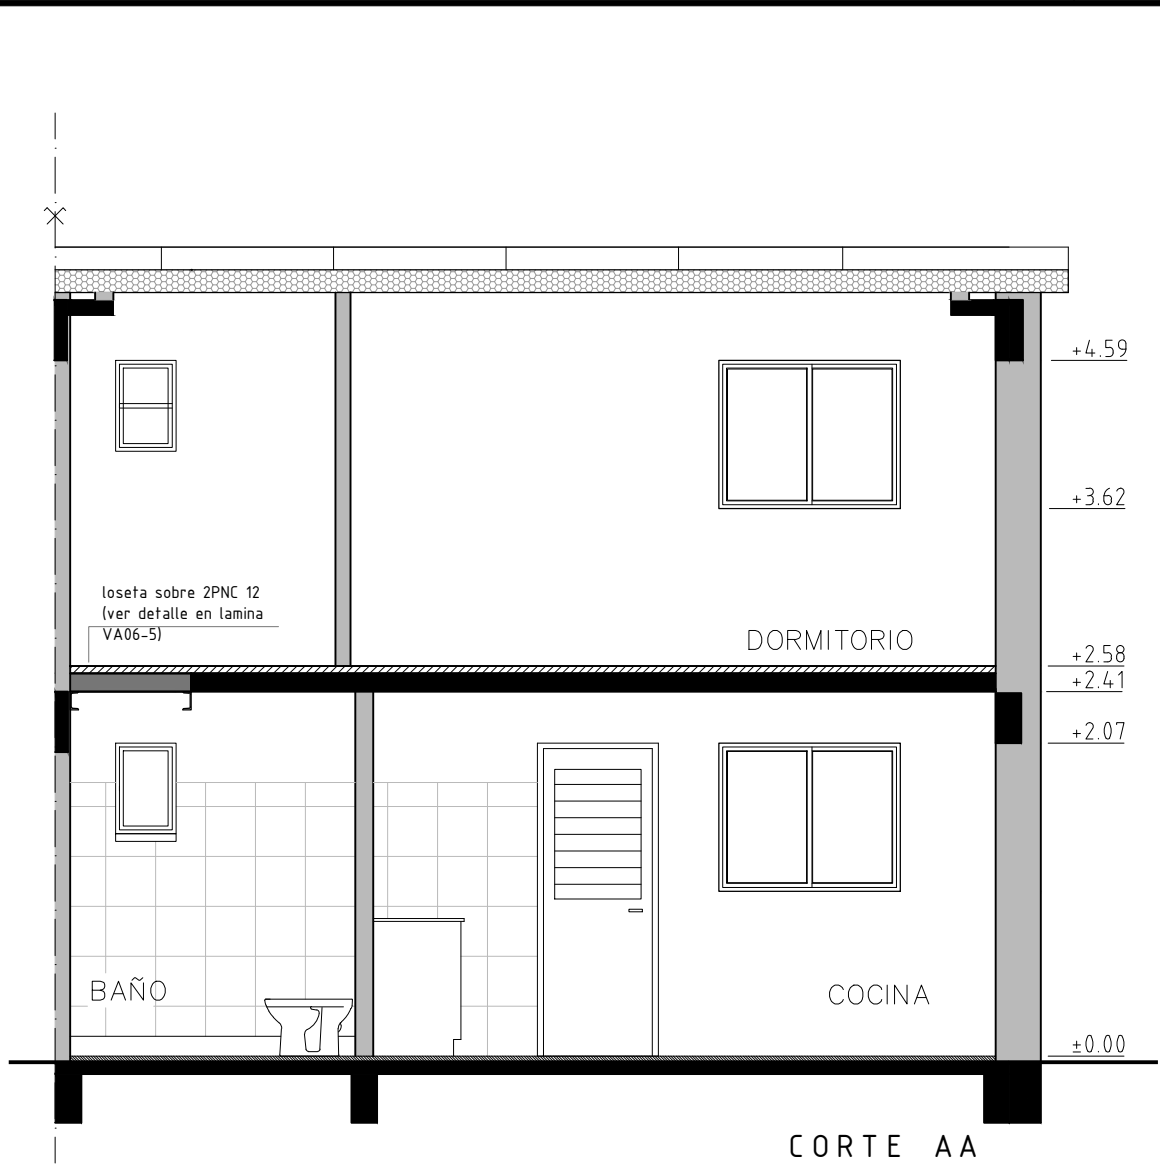



CORTE AA

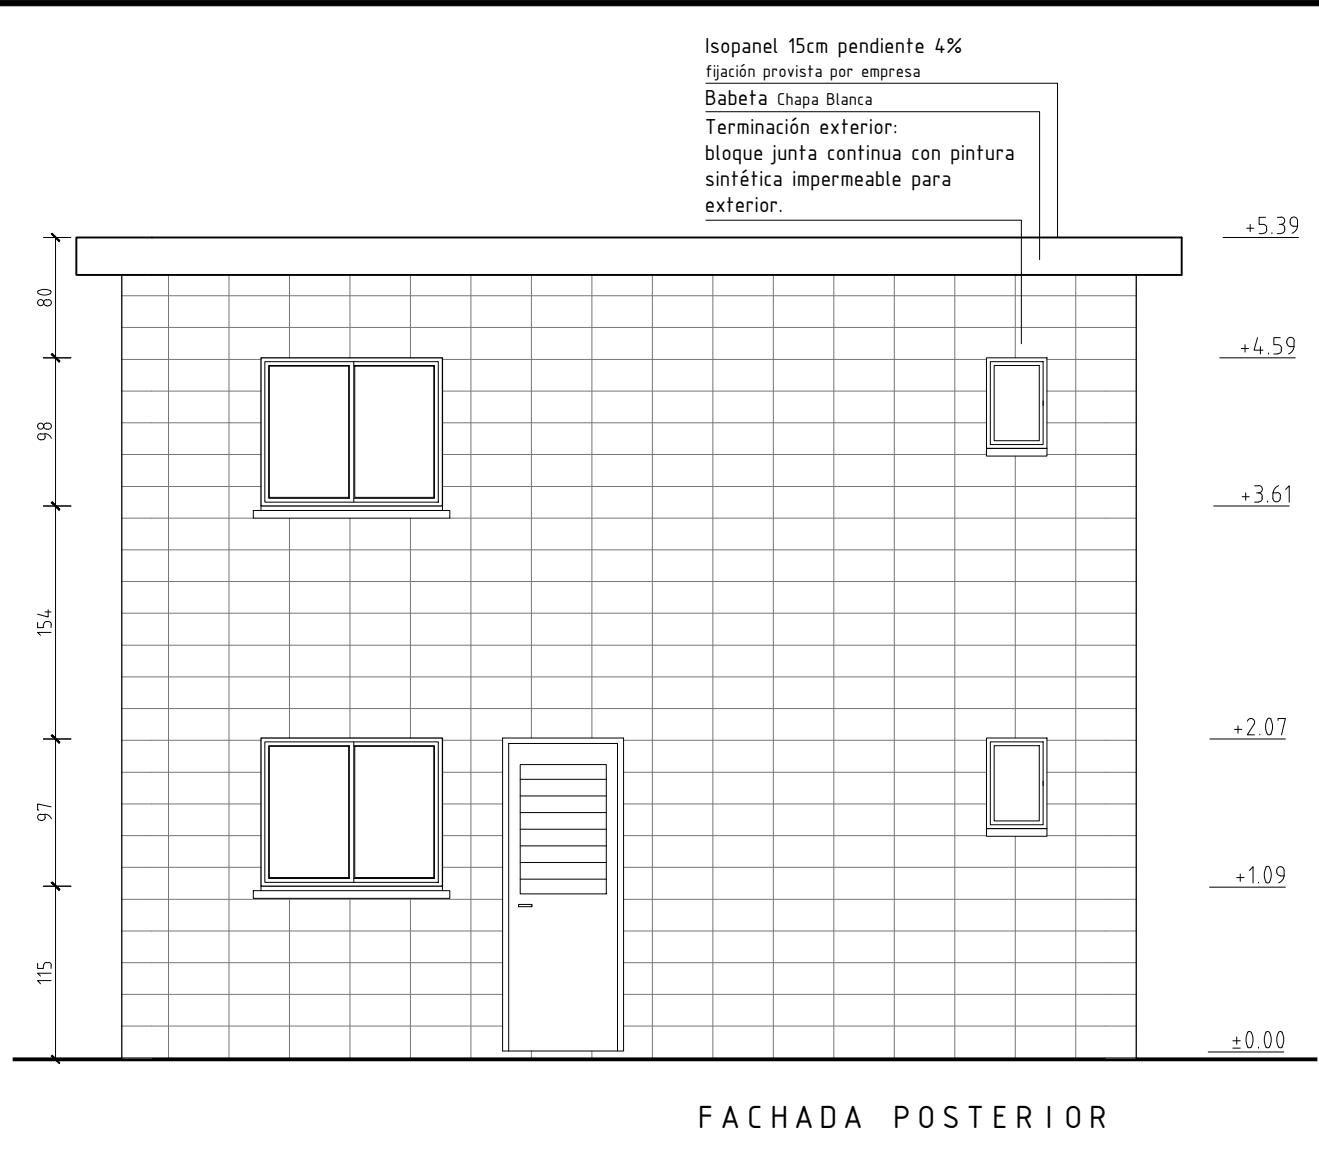


FACHADA POSTERIOR

CUADRO DE TERMINACIONES		
CIELORRASOS		
00_Losa prefabricada		
01_Isotech		
PARAMENTOS		
02_Revoque con Pintura sintética impermeable para exterior		
03_Bloque con junta enrasada y Pintura plástica blanca anti-hongos		
04_Rev. cerámico h=180m en baños y 0,60 sobre mesada		
ZÓCALOS		
06_Cerámico		
PAVIMENTOS	CIELORRASO	PARAMENTO
	ZÓCALO	PAVIMENTO
07_Alisado AyP		
08_Baldosa cerámica 30x30		


CUADRO DE ABERTURAS	
AL01- 1.20x0.98m 50%	C01- 0.90x2.05m
AL02- 0.40x0.55m 100%	C02- 0.70x2.05m
AL03- 0.80x2.05m	

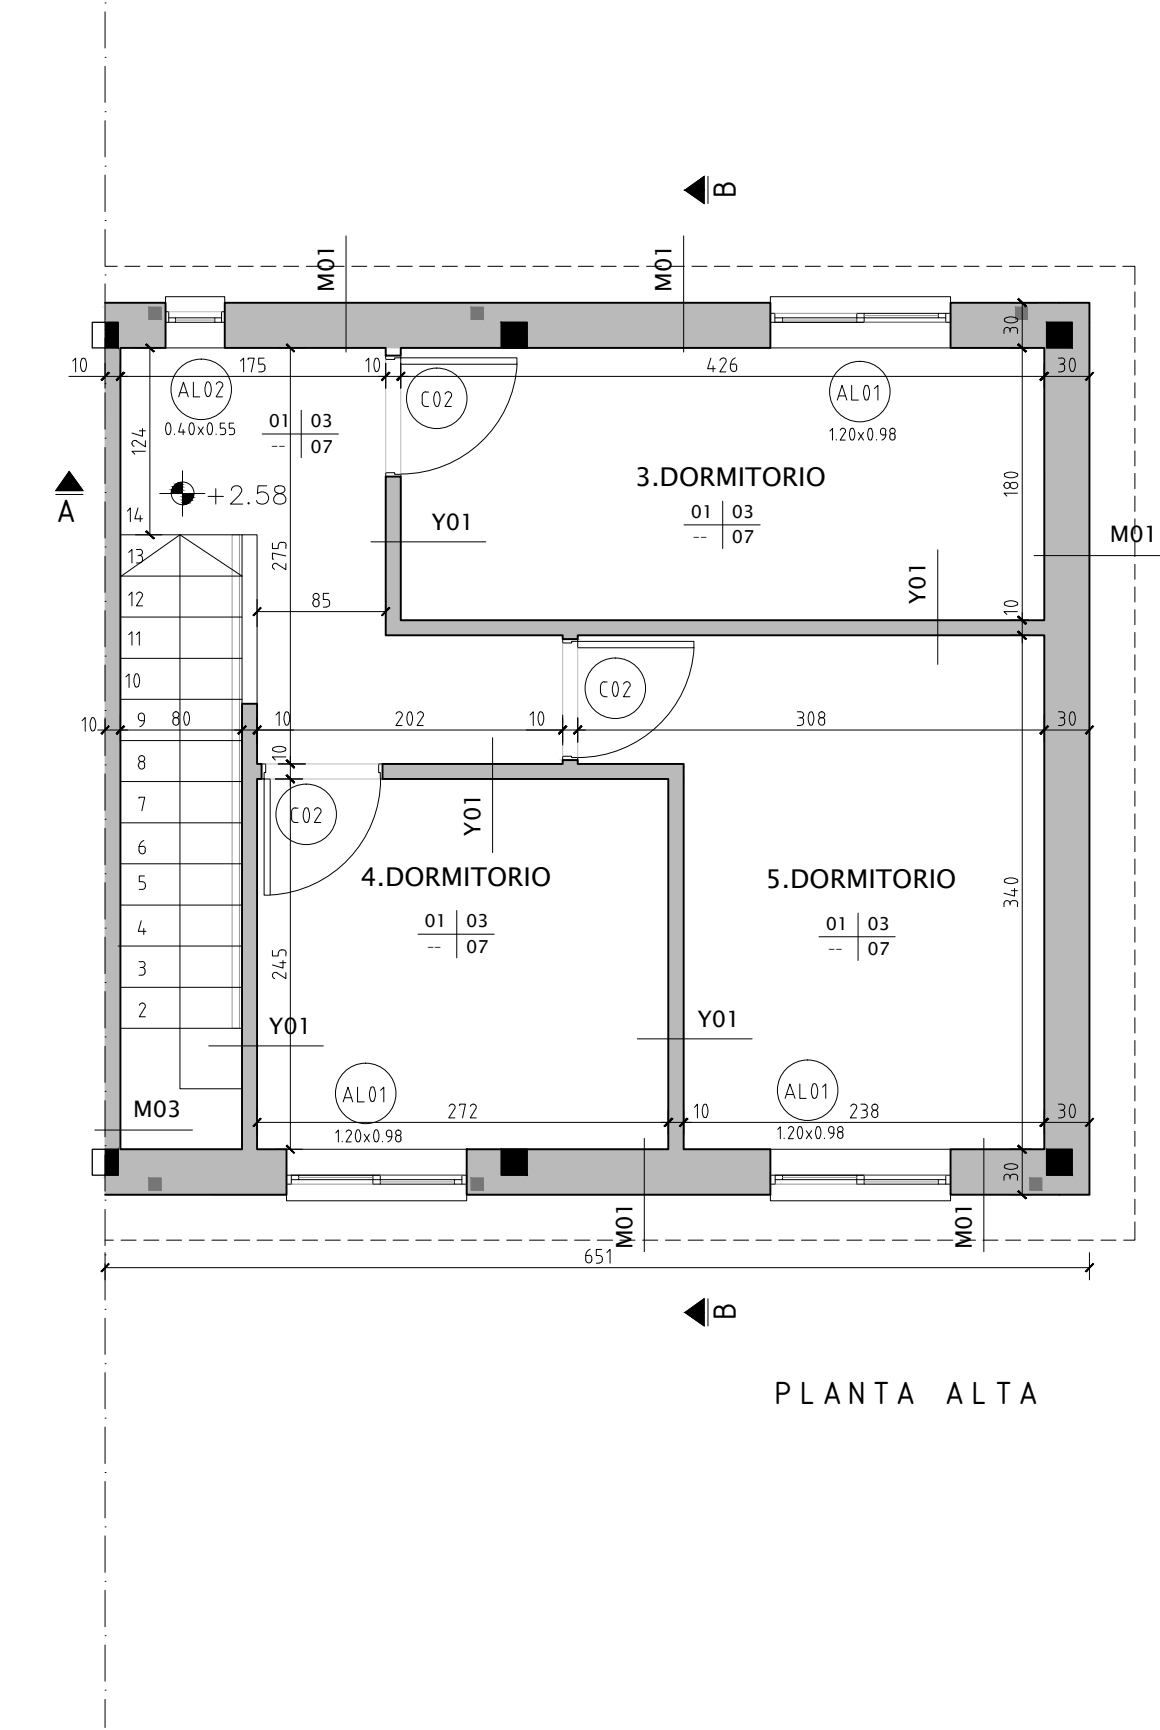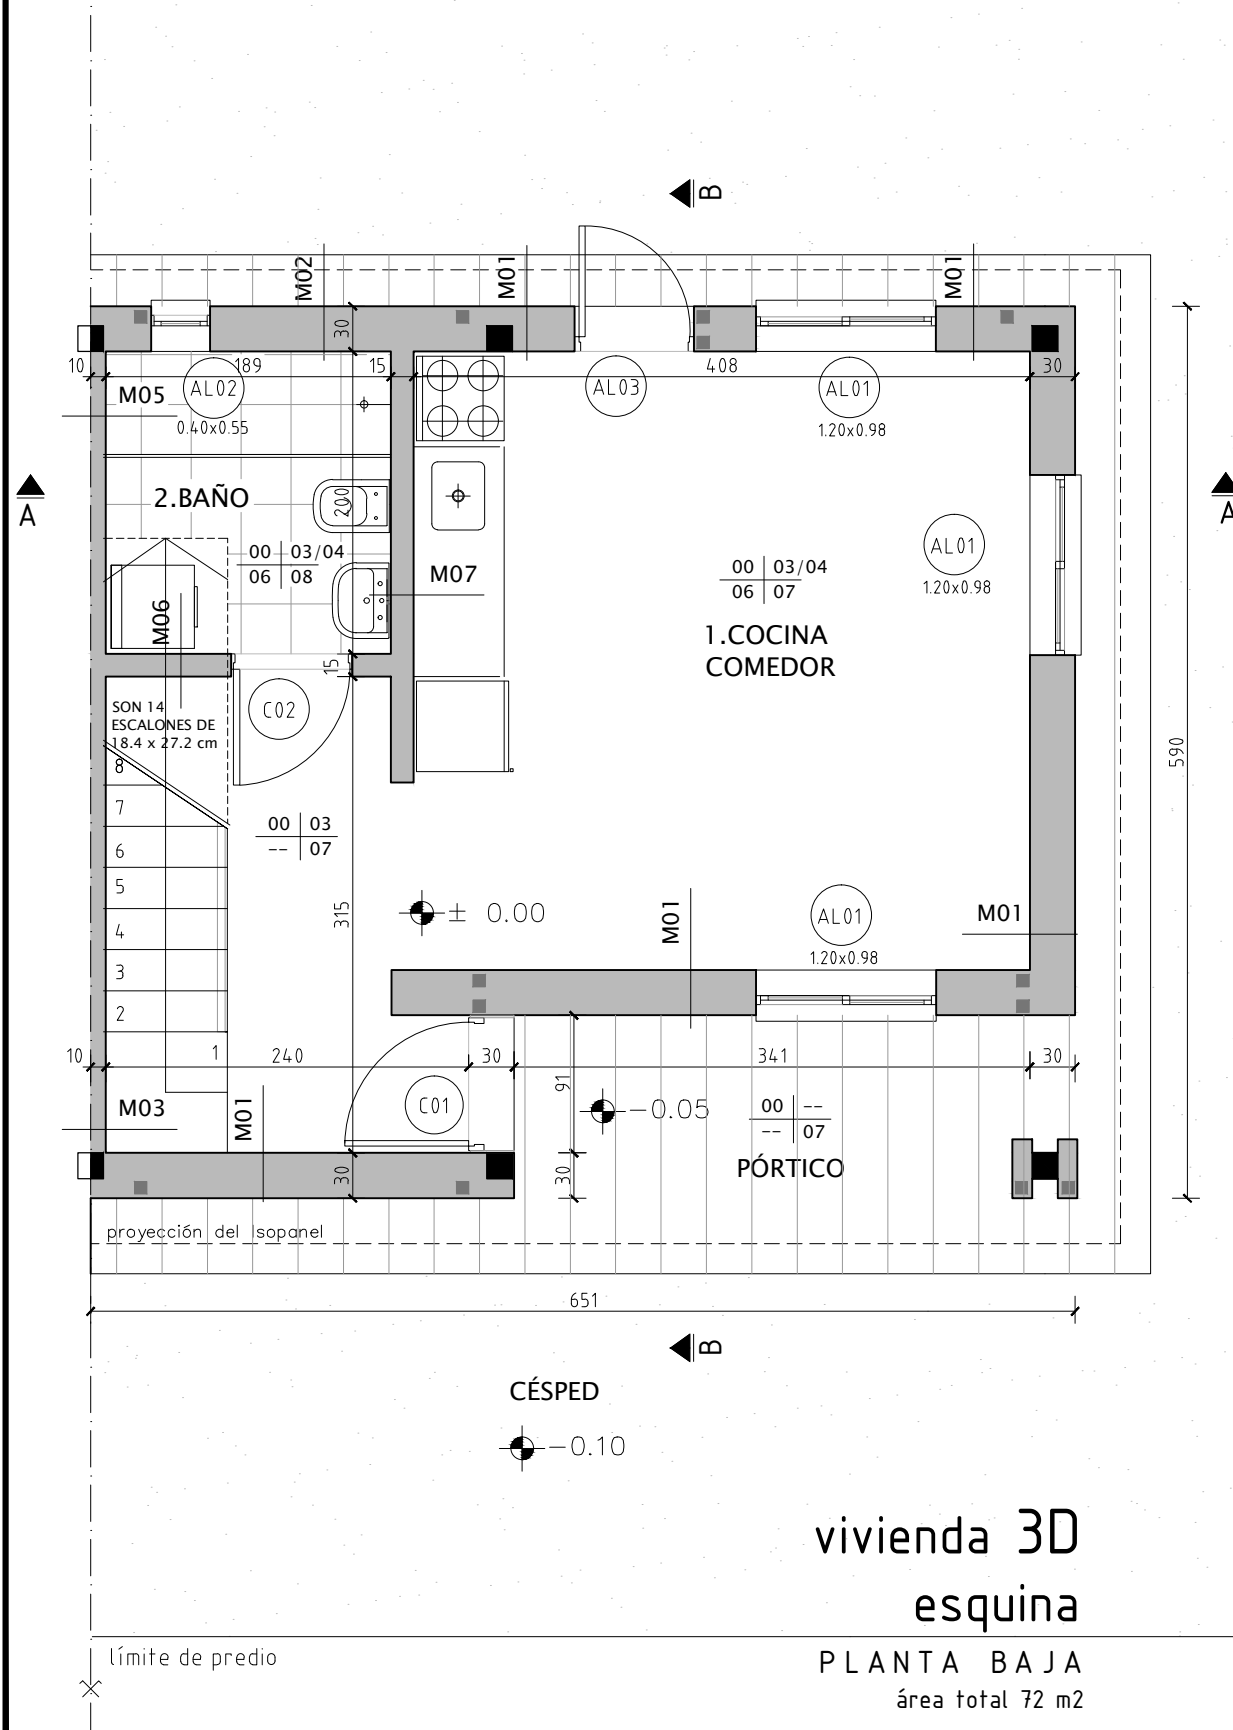

PLANTA ALTA

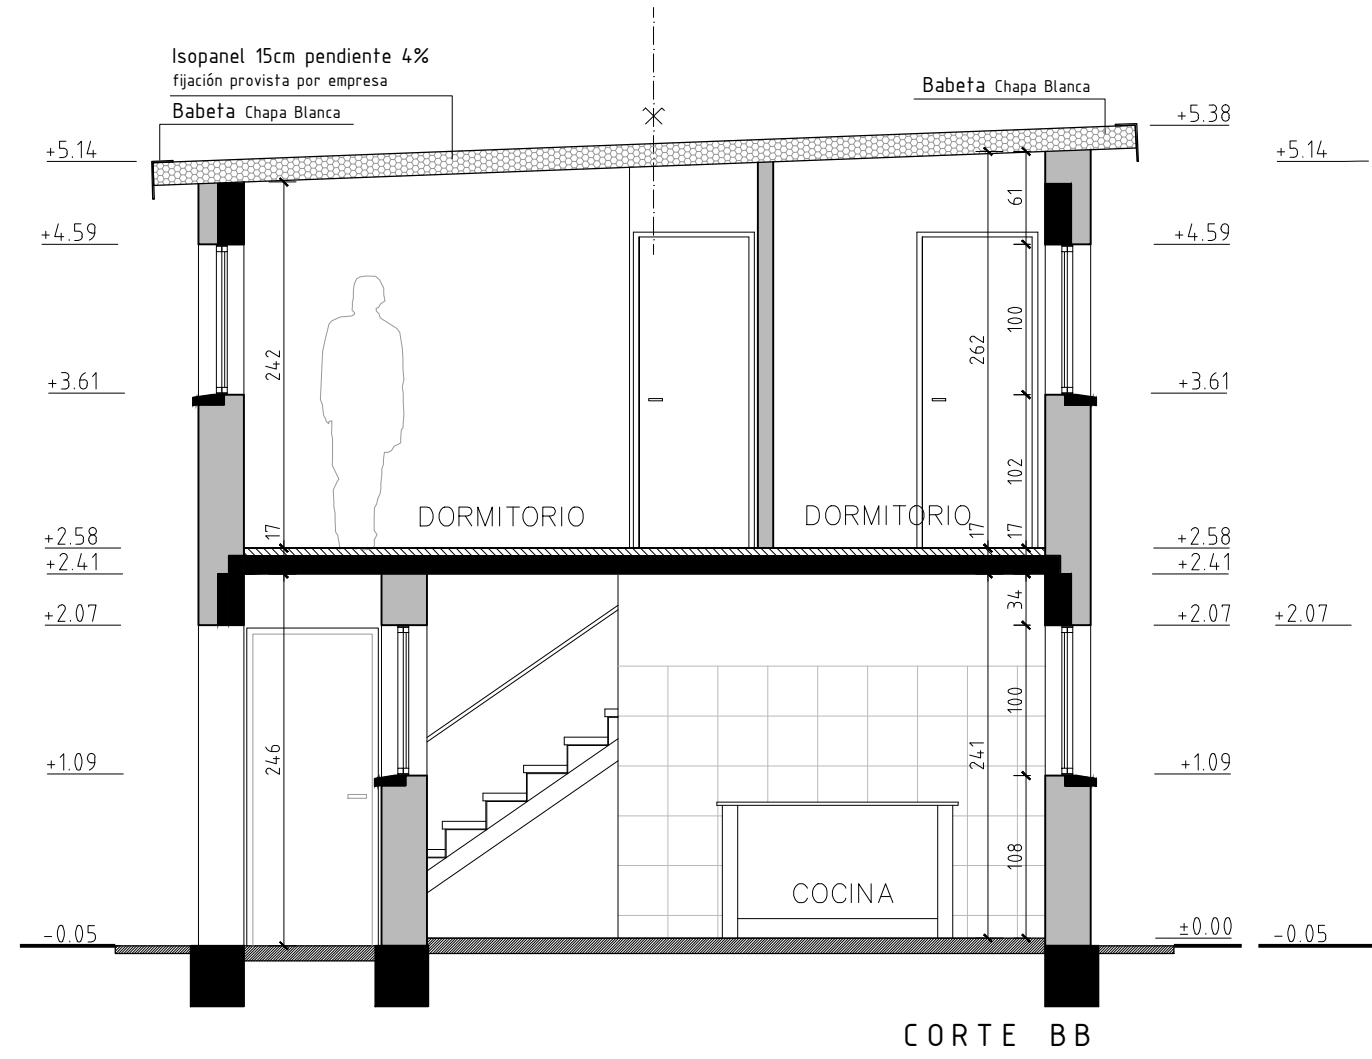

CORTE BB

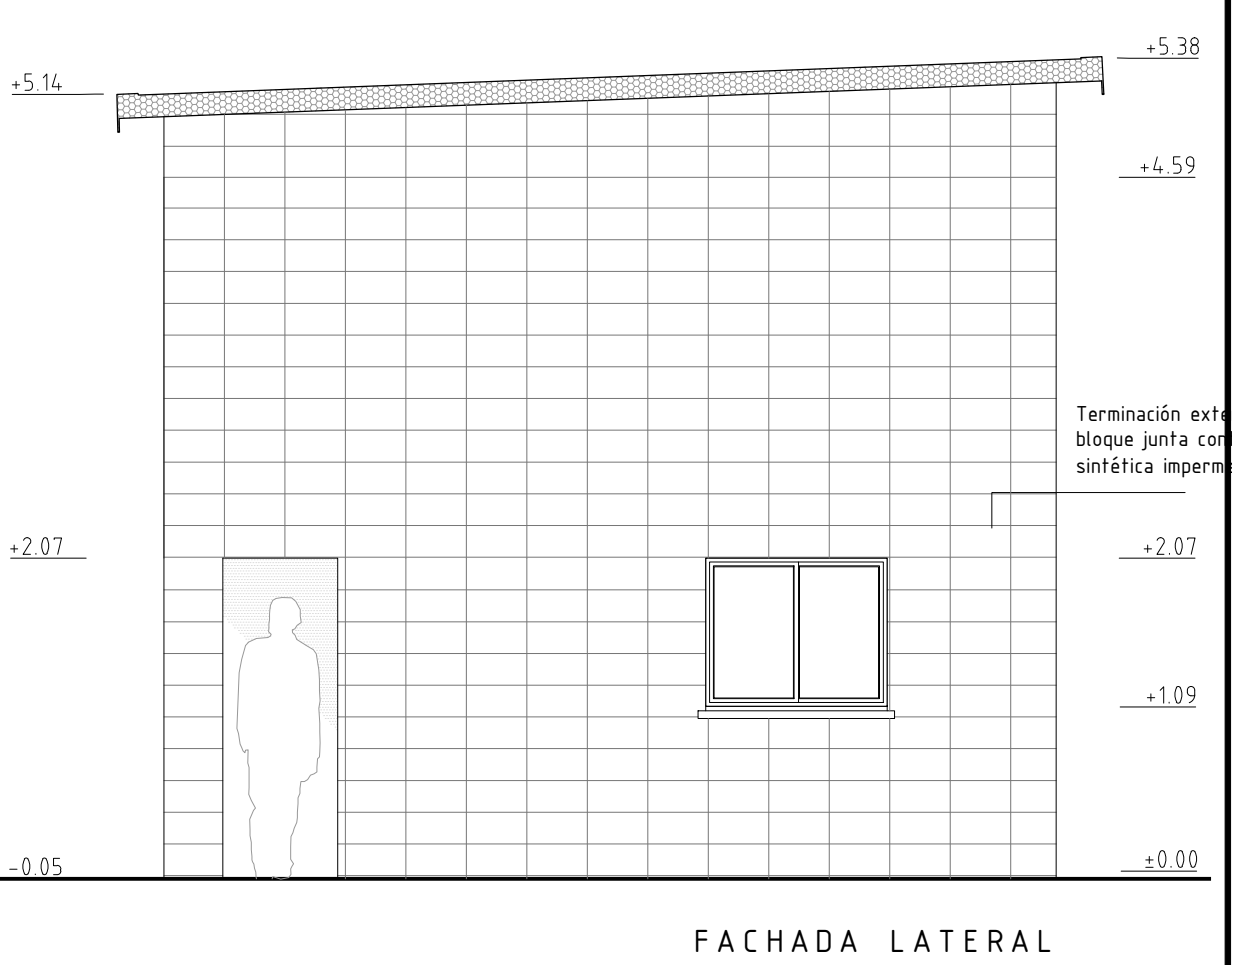

FACHADA LATERAL

No LOCAL	DESTINO	ÁREA (m2)	LADO MENOR (m)	área iluminación (m2)		área ventilación (m2)	
				mínima s/norma	proyectada	mínima s/norma	proyectada
1	COCINA-COMEDOR	16.76	4.09	1.68	2.36	0.84	1.18
2	BAÑO	3.77	1.89	-	0.24	0.20	0.24
3	DORMITORIO	7.60	1.80	0.76	1.18	0.38	0.59
4	DORMITORIO	6.66	2.45	0.66	1.18	0.33	0.59
5	DORMITORIO	8.70	2.48	0.87	1.18	0.44	0.59



MVOTMA
Ministerio de Vivienda
Ordenamiento Territorial
y Medio Ambiente



PMB
Programa de
Mejoramiento de Barrios



Intendencia de Montevideo

Plano:		TIPOLOGÍAS DE REALOJOS ALBAÑILERÍA-3D Esquina El Apero-Nuevo Colón-8 de Mayo	
Ubicación: Montevideo		Fecha: DICIEMBRE 2013	
Escala: 1/50		Archivo:	
Proyecto:		Empresa:	
Responsable:		Responsable:	
Firma:		Firma:	

VA02.5