




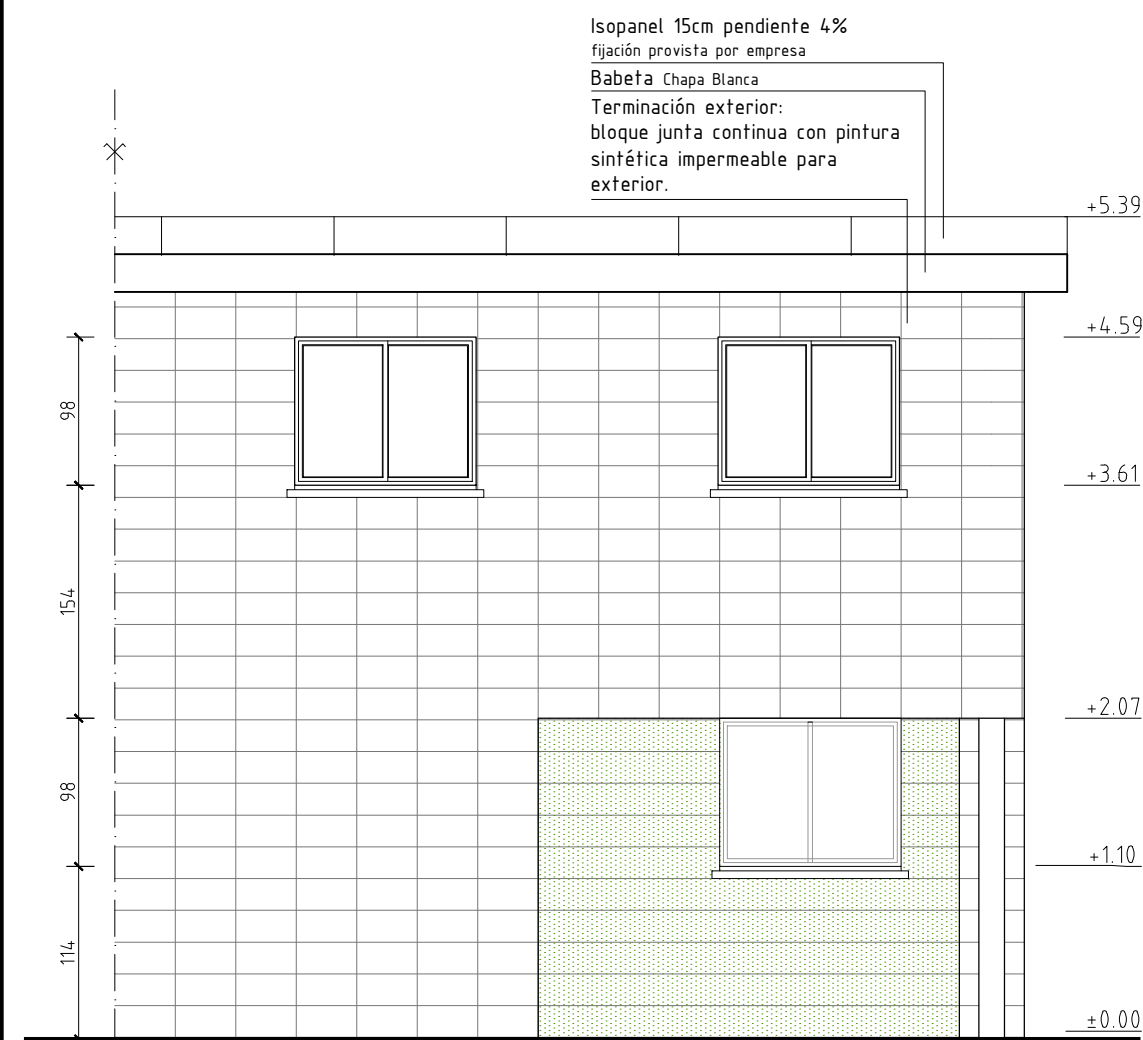


FACHADA ACCESO

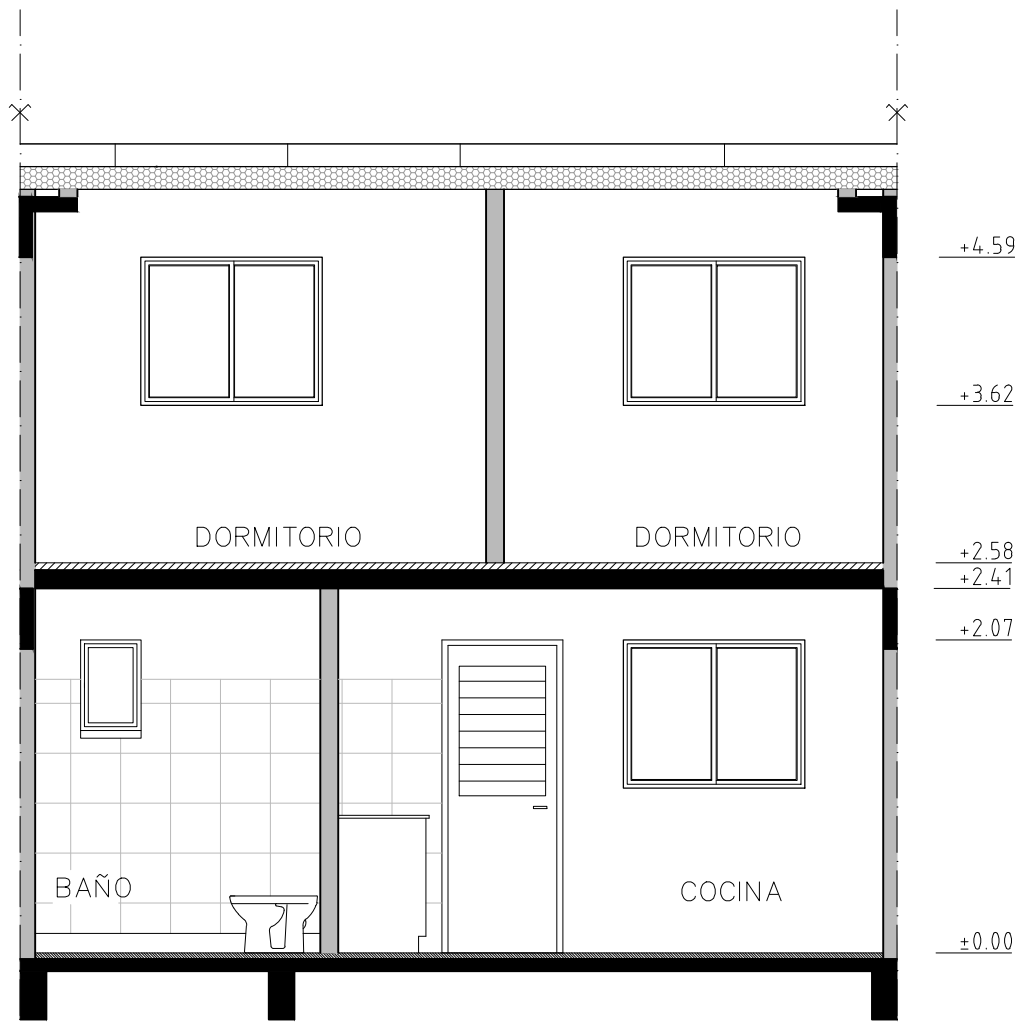

CORTE AA

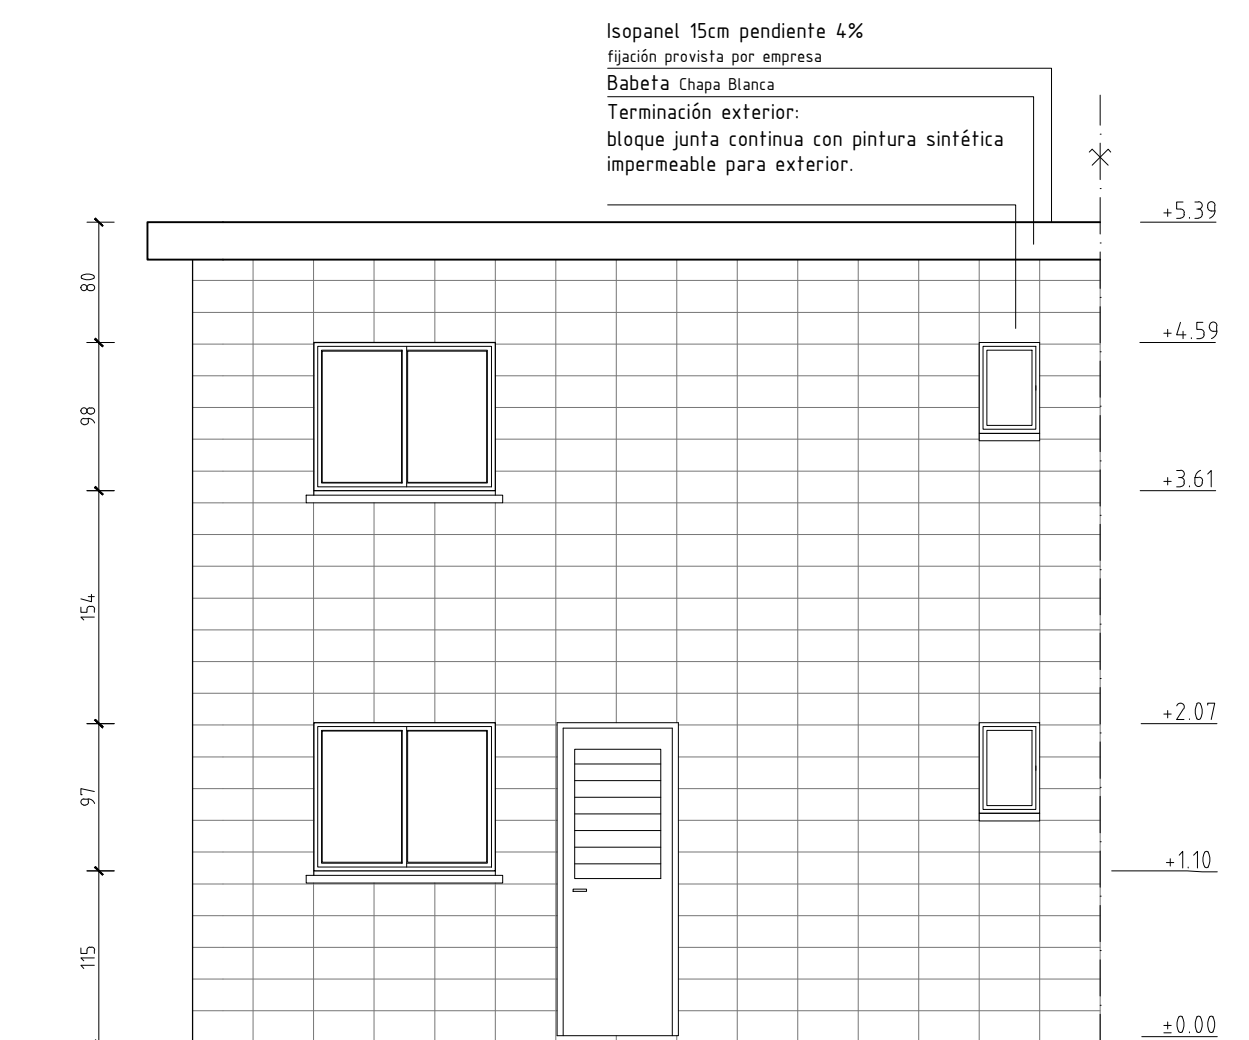


FACHADA POSTERIOR

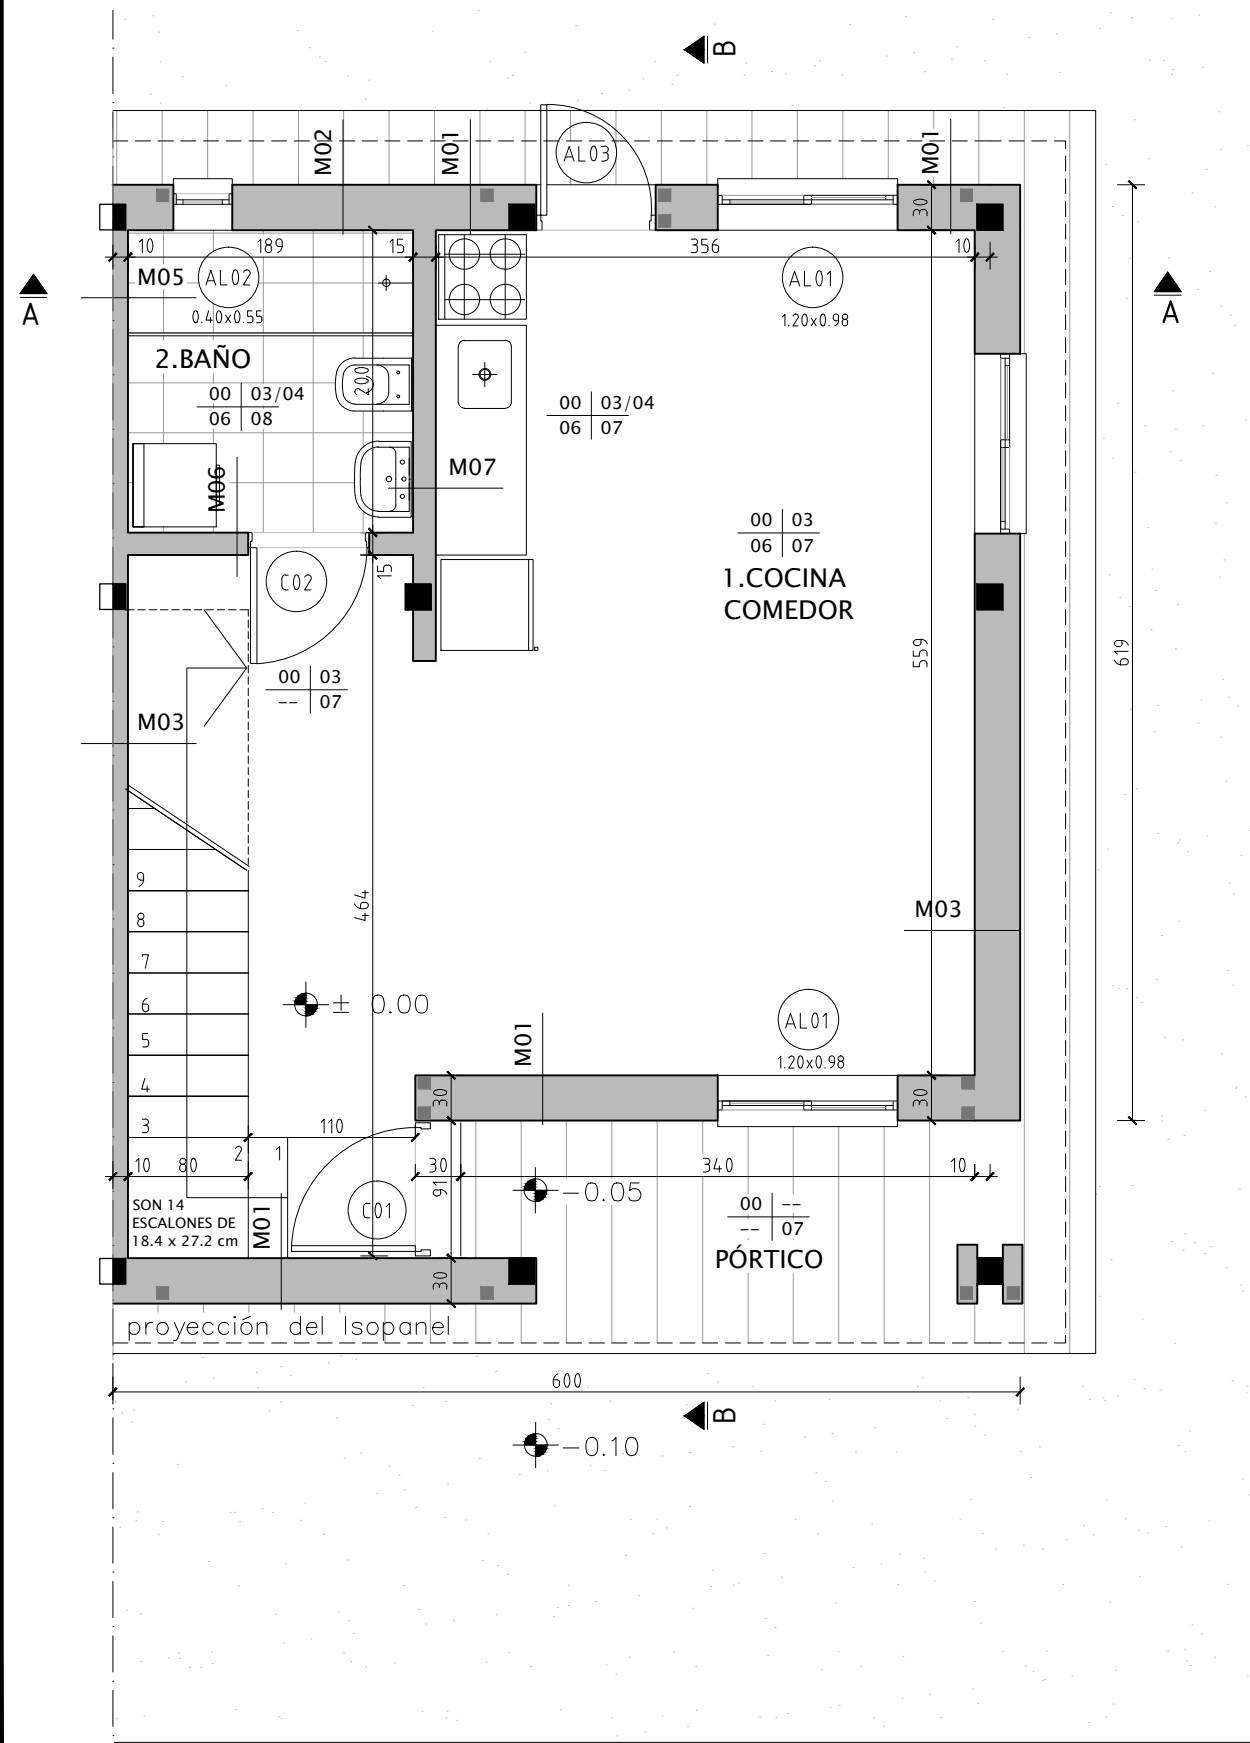


vivienda 4D
esquina


PLANTA BAJA
área total 84 m2

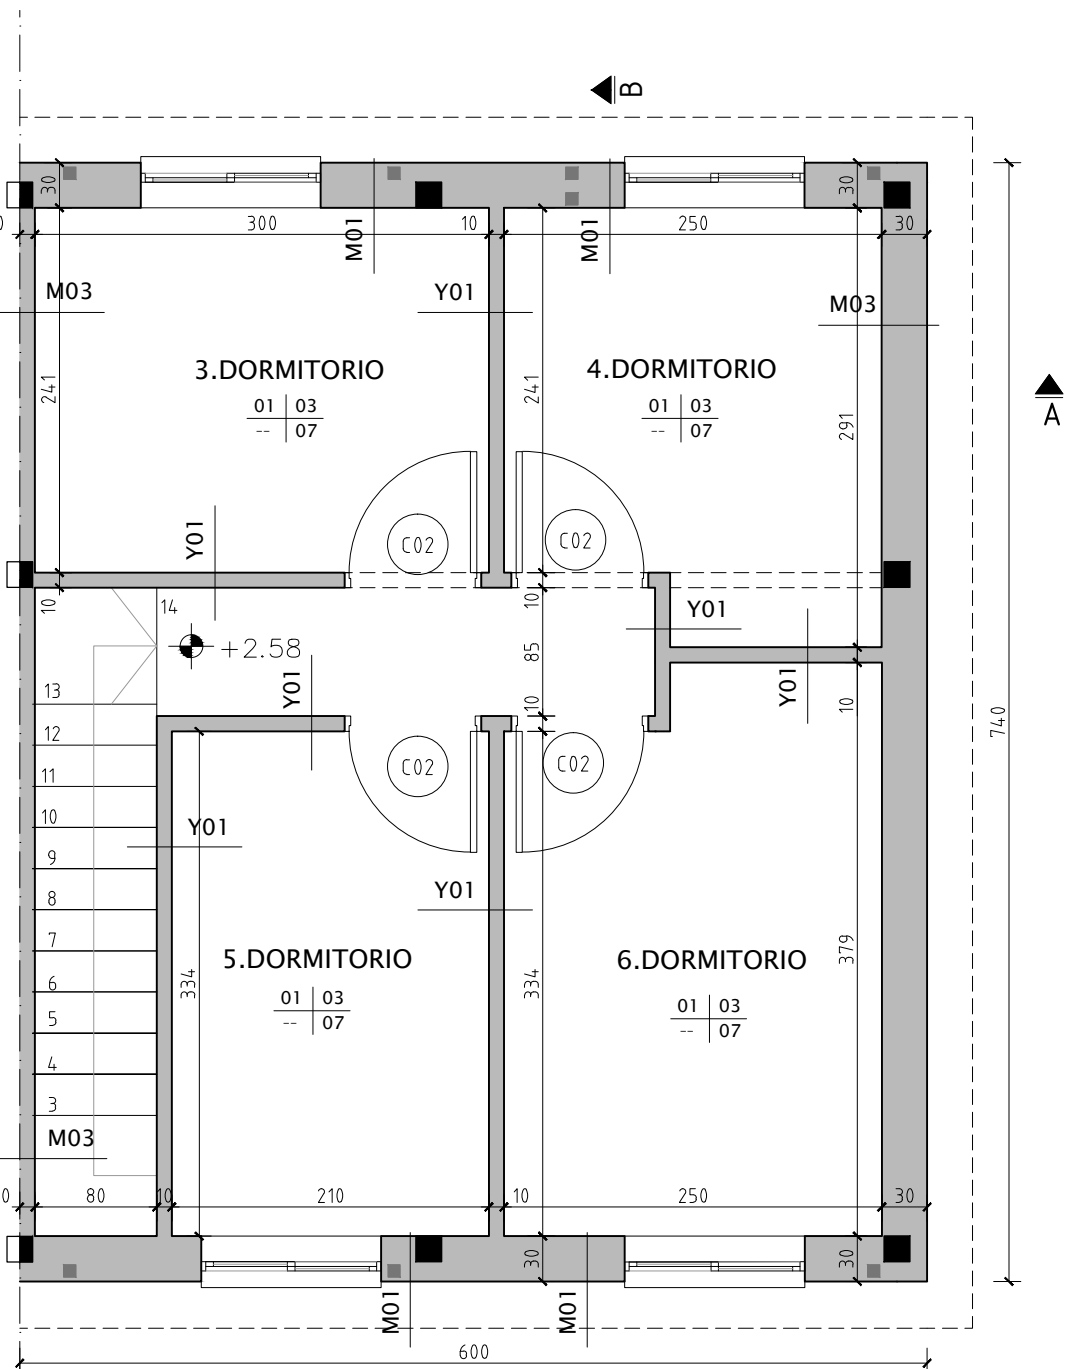

PLANTA ALTA

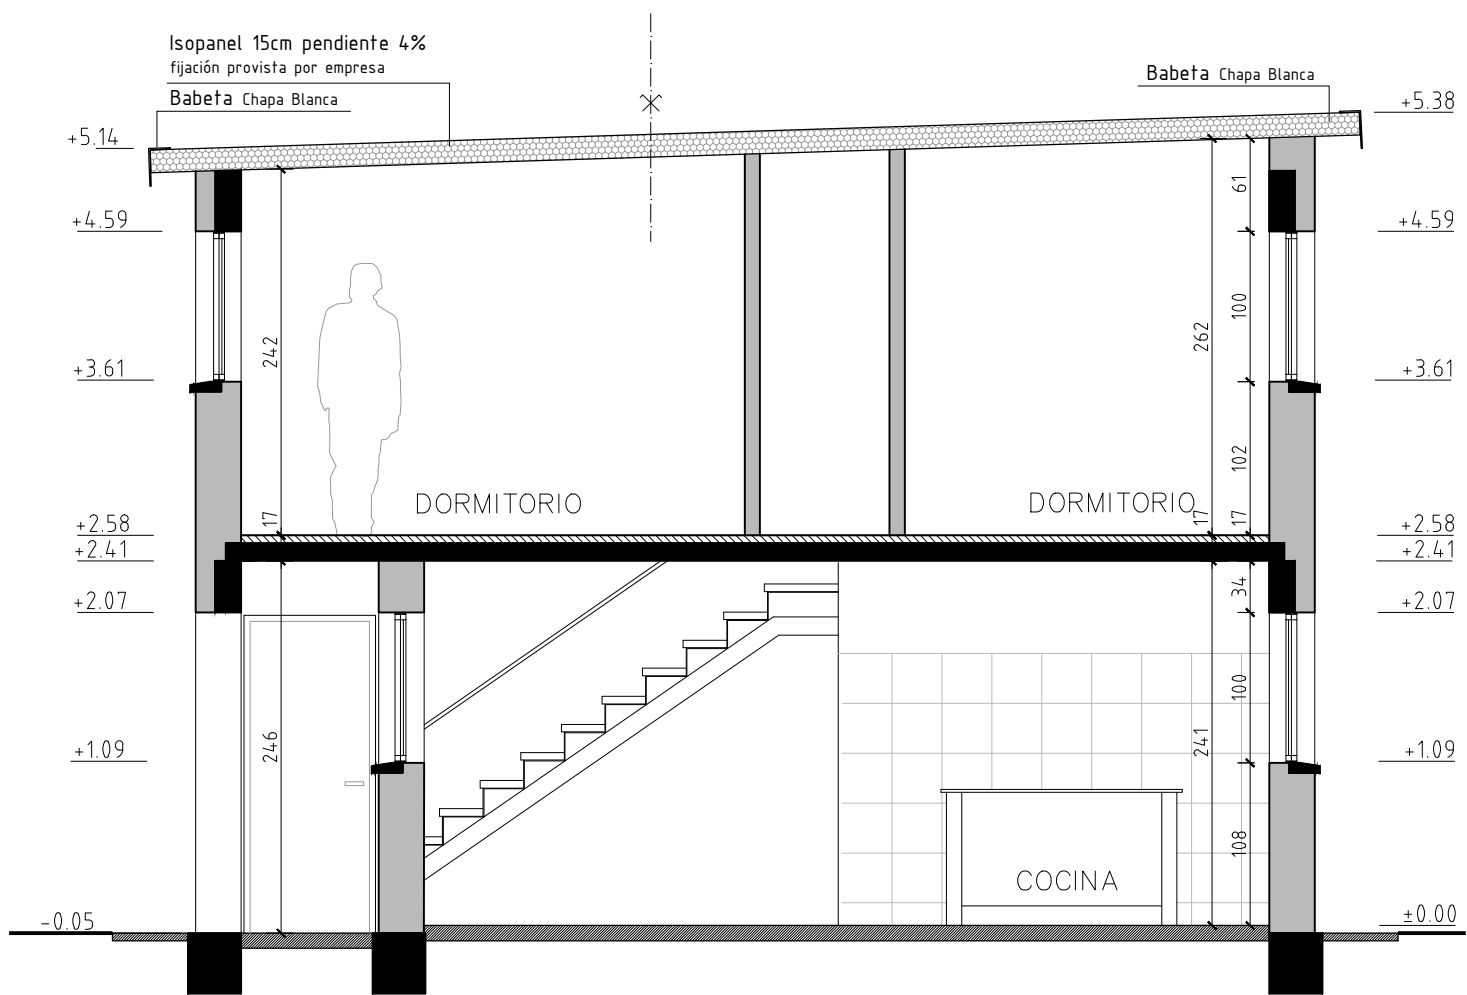

CORTE BB

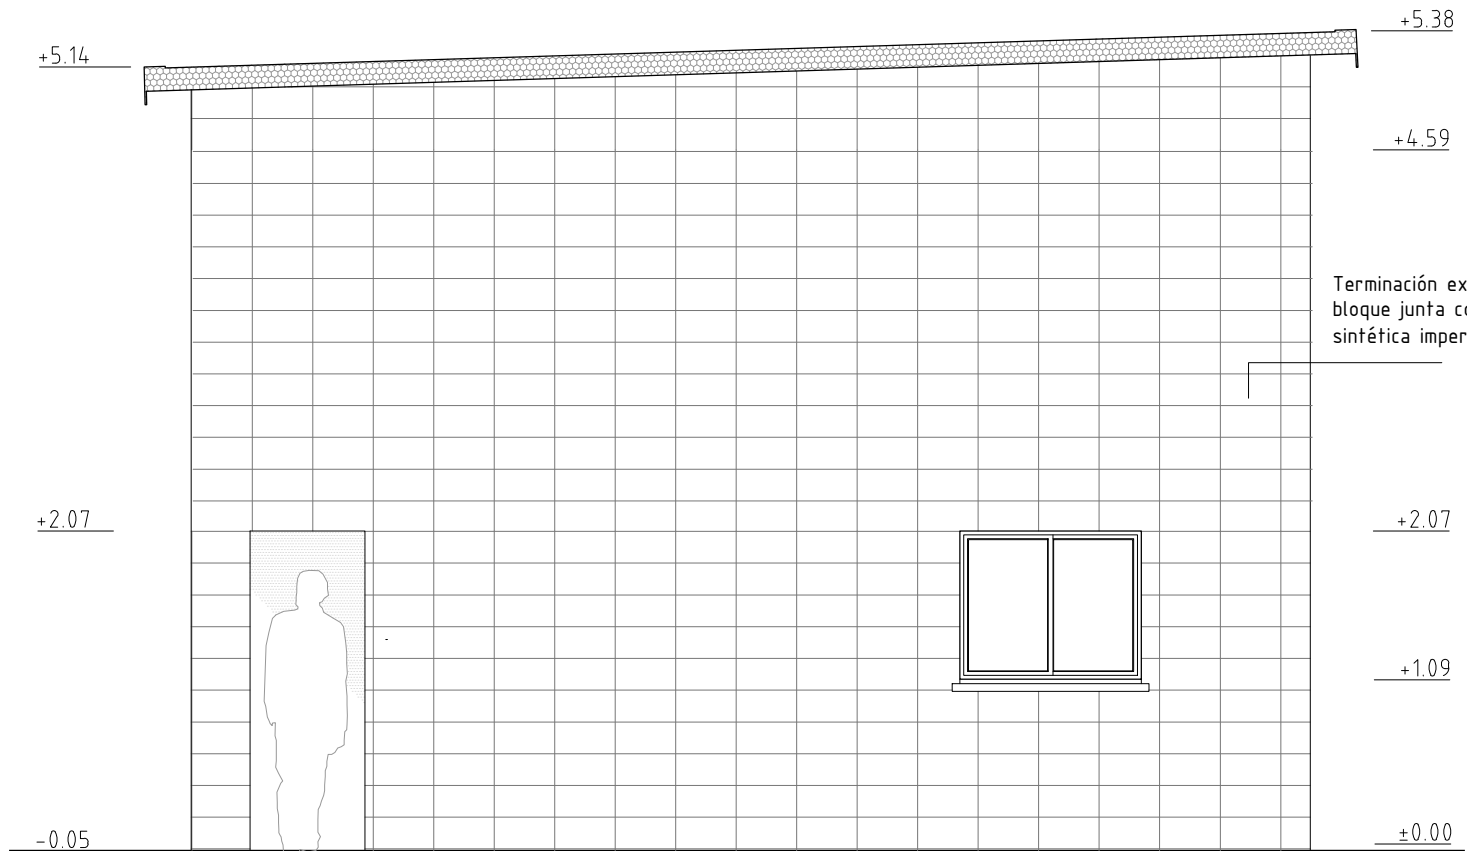

FACHADA LATERAL

CUADRO DE TERMINACIONES

CIELORRASOS

00_Losa prefabricada
01_Isotech

PARAMENTOS

02_Revoque con Pintura sintética impermeable para exterior
03_Bloque con junta enrasada y Pintura plástica blanca anti-hongos
04_Rev. cerámico h=1.80m en baños y 0,60 sobre mesada

ZÓCALOS

06_Cerámico

PAVIMENTOS

07_Alisado AyP
08_Baldosa cerámica 30x30

CIELORRASO

PARAMENTO

ZÓCALO

PAVIMENTO

CUADRO DE ABERTURAS

AL01- 1.20x0.98m 50%
AL02- 0.40x0.55m 100%
AL03- 0.80x2.05m

C01- 0.90x2.05m
C02- 0.70x2.05m

No LOCAL	DESTINO	ÁREA (m2)	LADO MENOR (m)	área iluminación (m2)		FUENTE	área ventilación (m2)		FUENTE
				mínima s/norma	proyectada		mínima s/norma	proyectada	
1	COCINA-COMEDOR	20.13	3.59	2.01	2.36	A	1.01	1.18	A
2	BAÑO	3.77	1.89	-	0.24	A	0.20	0.24	B
3	DORMITORIO	7.23	2.41	0.72	1.18	A	0.36	0.59	A
4	DORMITORIO	6.71	2.50	0.67	1.18	A	0.34	0.59	A
5	DORMITORIO	7.00	2.10	0.70	1.18	A	0.35	0.59	A
5	DORMITORIO	8.98	2.50	0.90	1.18	A	0.45	0.59	A



MVOTMA
Ministerio de Vivienda
Ordenamiento Territorial
y Medio Ambiente



PMB
Programa de
Mejoramiento de Barrios



Intendencia de Montevideo

Plano: **TIPOLOGÍAS DE REALOJOS
ALBAÑILERÍA-4D Esquina**
El Apero-Nuevo Colón-8 de Mayo

Ubicación: Montevideo	Fecha: DICIEMBRE 2013	VA02.6
Escala: 1/50	Archivo:	
Proyecto: Responsable:	Empresa: Responsable:	
Firma:	Firma:	