




PLANILLAS DE VIGAS

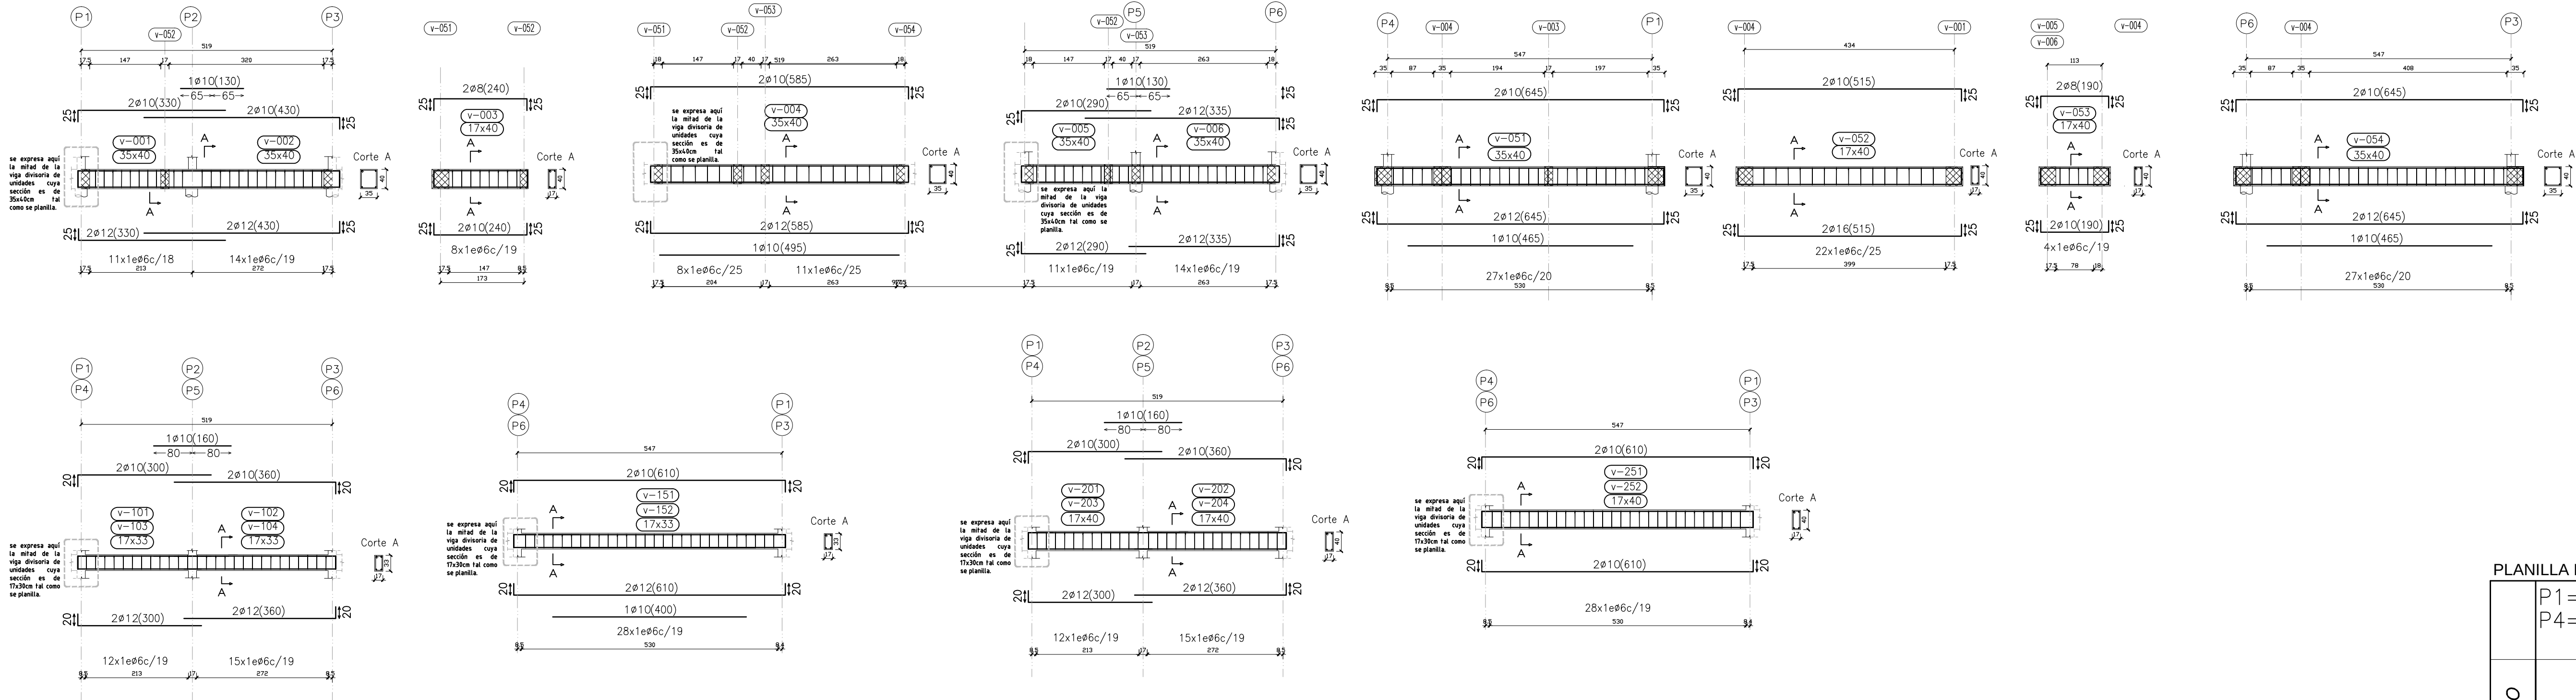


REPLANTEO Y PILOTAJE

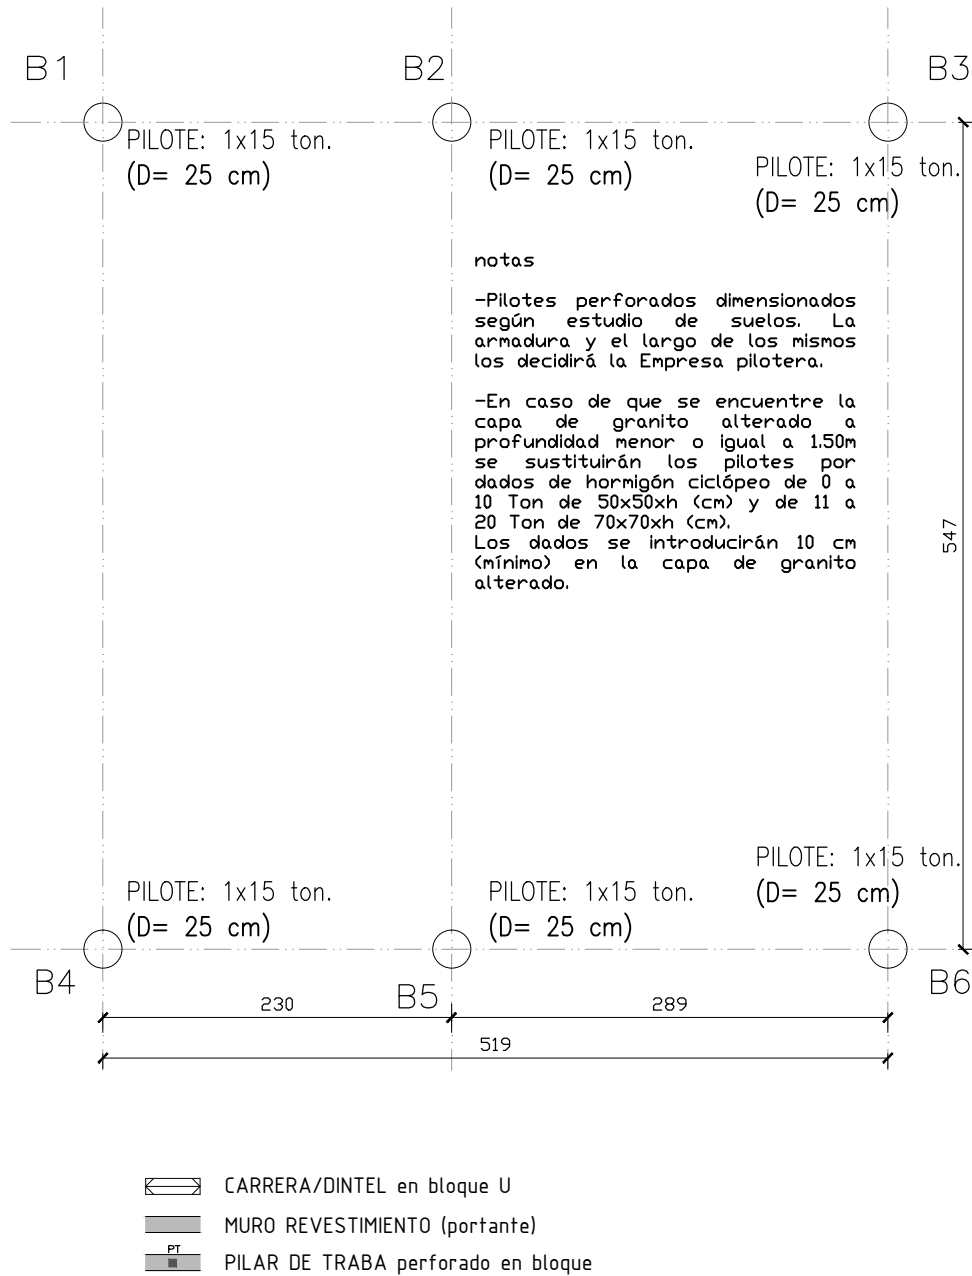


FUNDACIONES

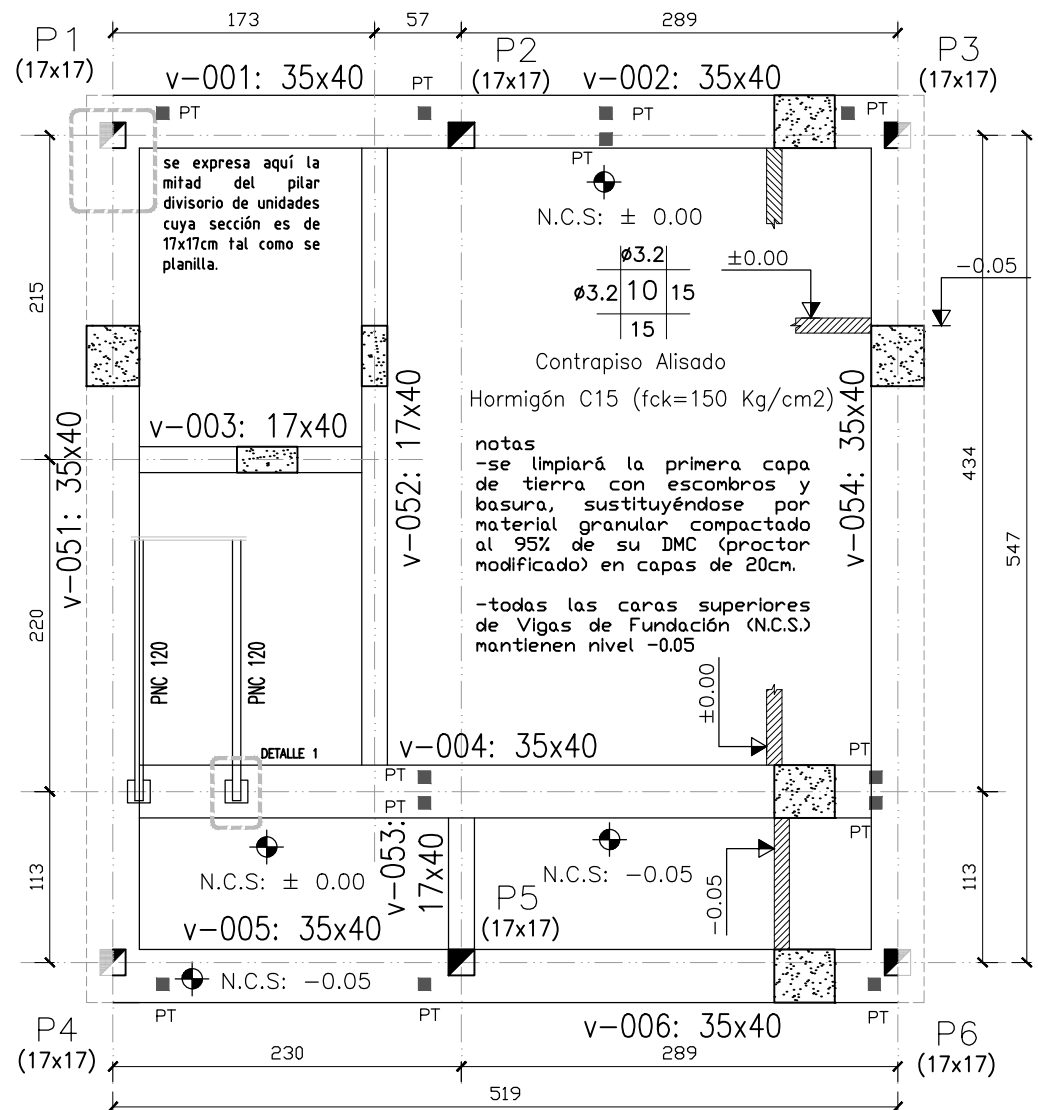

SOBRE PLANTA BAJA

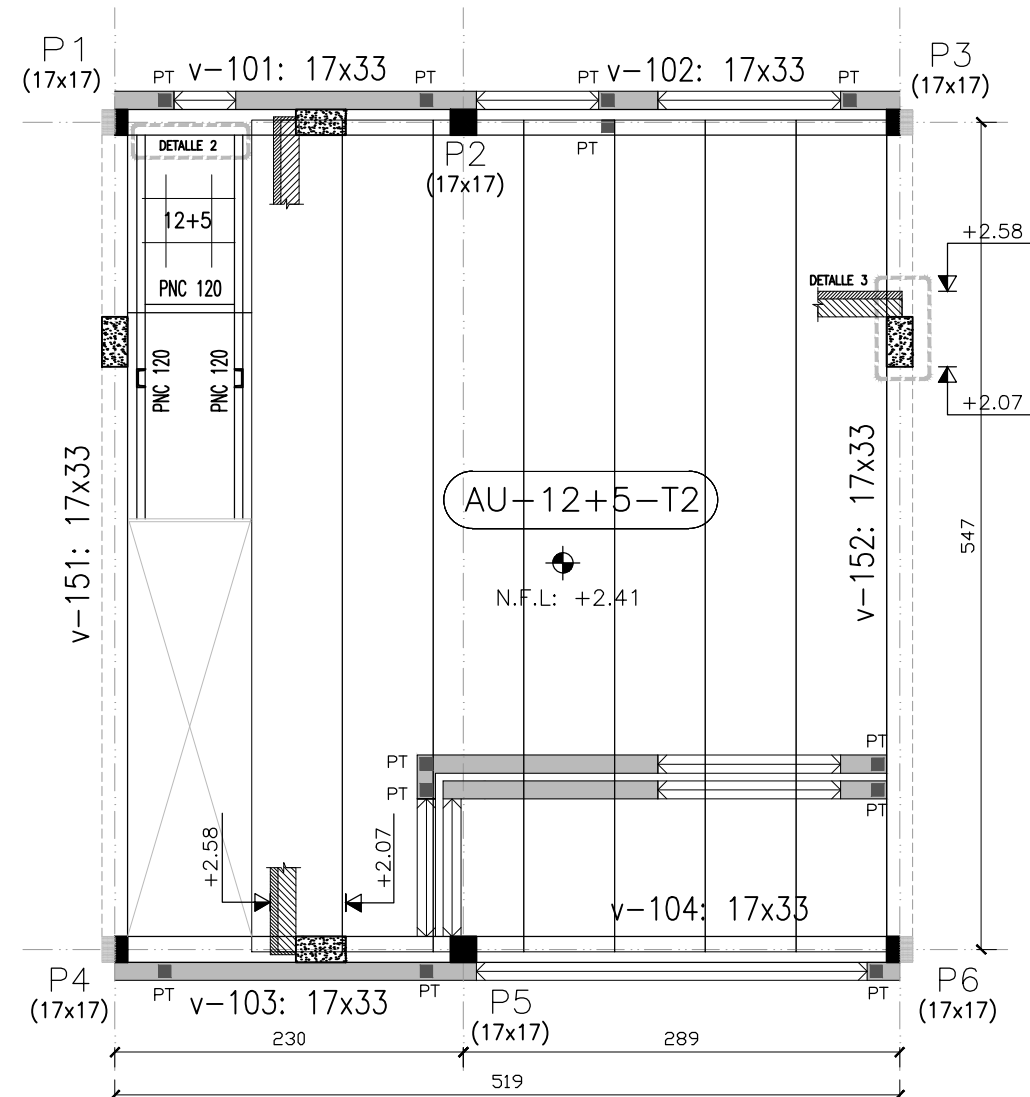

TECHOS

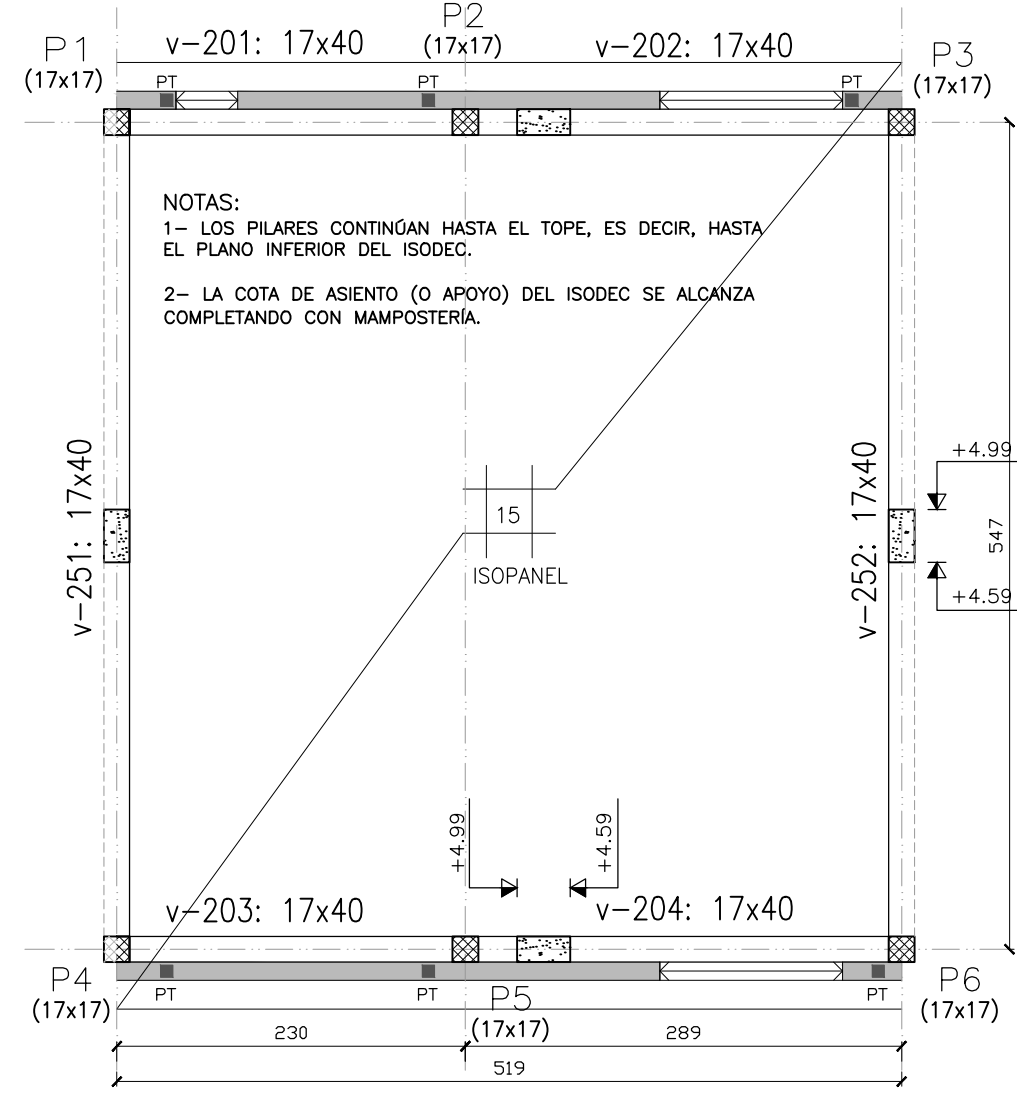

PLANILLA DE PILARES_esc.:1/25

P1=P2=P3= P4=P5=P6		SOBRE 1er PISO ÍNDICE 200
1er. PISO		
P.B.		SOBRE PB ÍNDICE 100
		CIMENTACIÓN ÍNDICE 000

nota:
las especificaciones respecto a materiales, resistencias, anclajes y controles, se encuentran lámina de Estructura VA06.6

	MVOTMA Ministerio de Vivienda Ordenamiento Territorial y Medio Ambiente		PMB Programa de Mejoramiento de Barrios
Plano: TIPOLOGÍAS DE REALOJOS ESTRUCTURA-2D El Apero-Nuevo Colón-8 de Mayo			
Ubicación: Montevideo		Fecha: DICIEMBRE 2013	
Escala: 1/50		Archivo:	
Proyecto:		Empresa:	
Responsable:		Responsable:	
Firma:		Firma:	
		VA06.2	