



PLANTA SUBSUELO

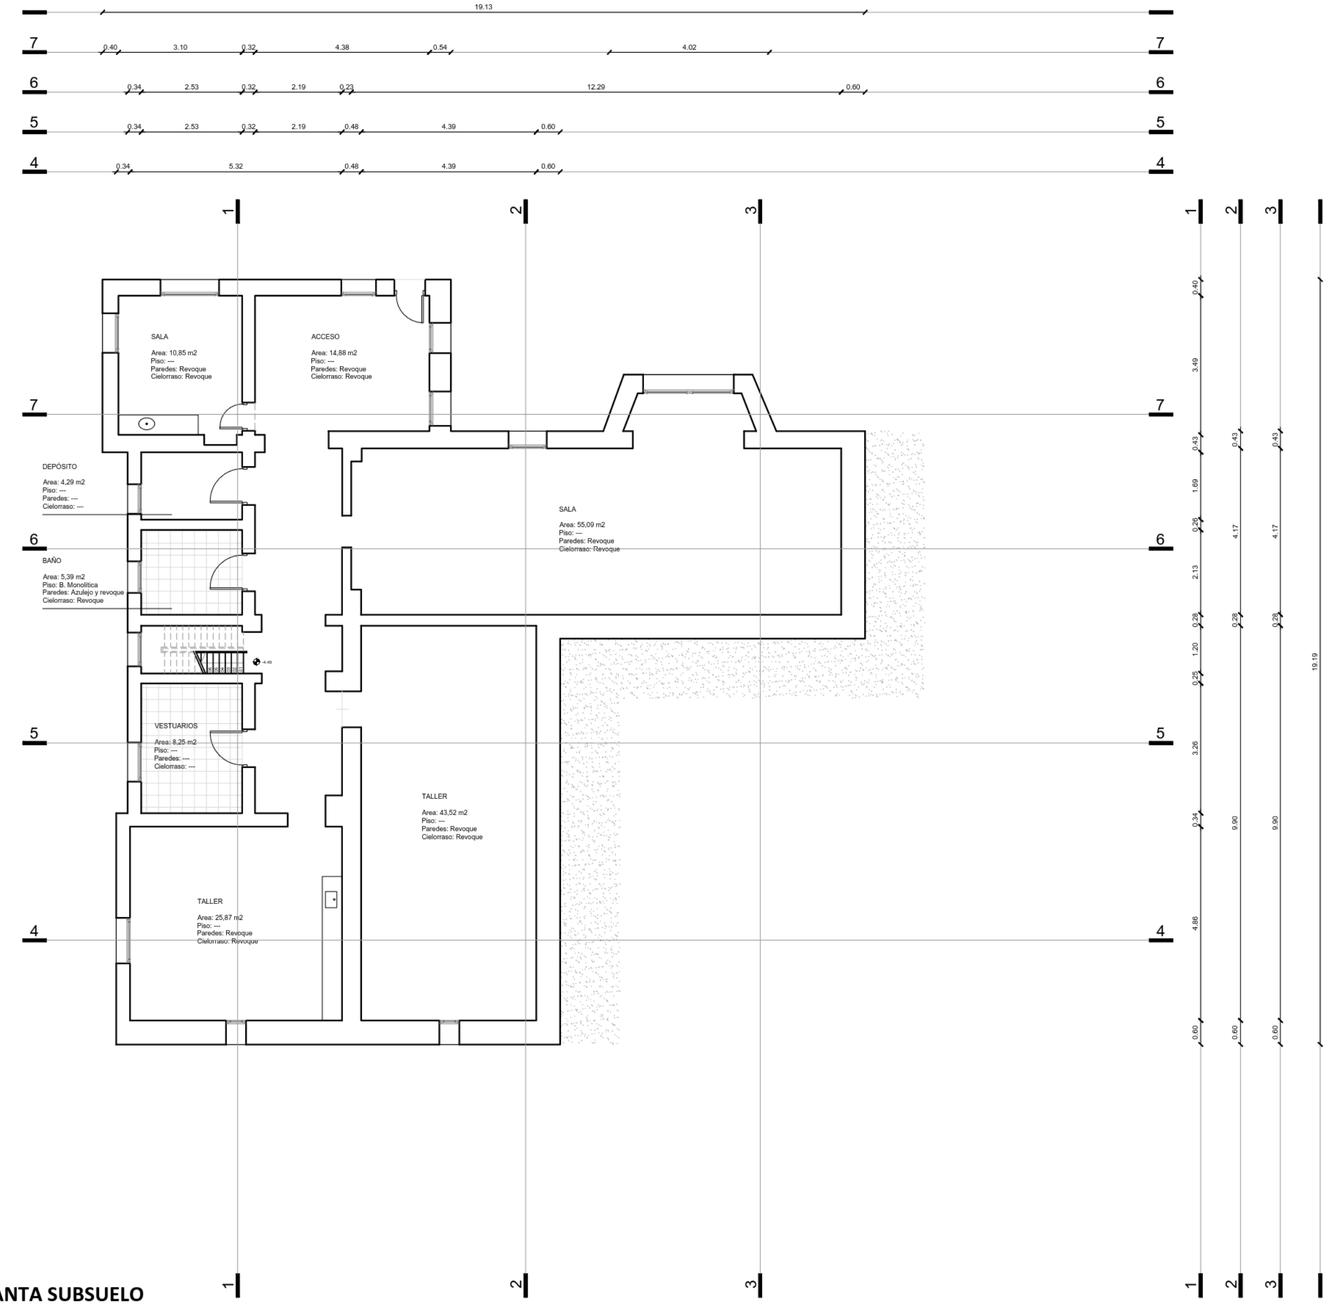

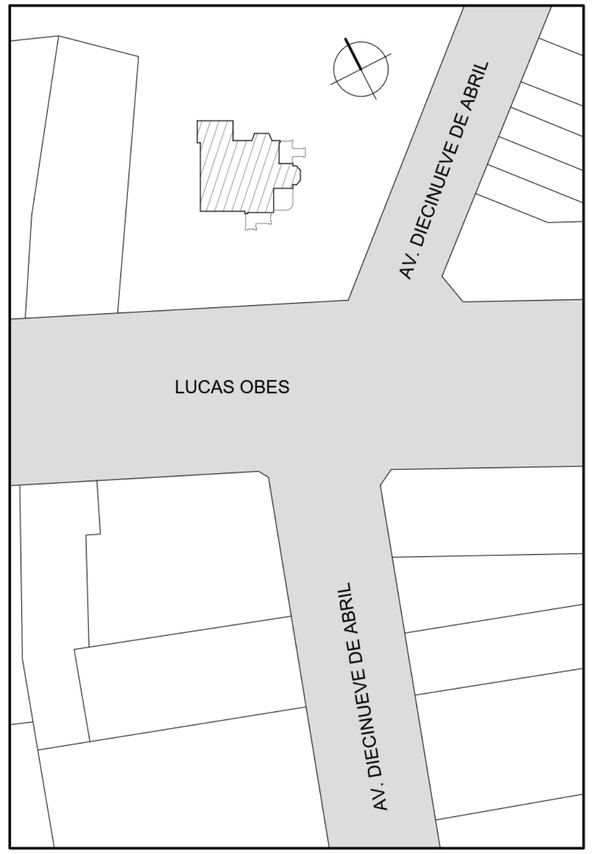

INTENDENCIA DE MONTEVIDEO

DEPARTAMENTO DE CULTURA
SECRETARÍA DESCENTRALIZACIÓN CULTURAL
CASA DE LA CULTURA. ANEXO

UNIDAD TÉCNICA
DEPARTAMENTO DE CULTURA


ARQ. DANIEL CORREA
ARQ. JAVIER TABÁREZ

UBICACIÓN - PLANTA SS - IMÁGENES


ESCALA 1:100
FECHA: JULIO 2026

L01

FORMATO: A2 | 42 x 59,4

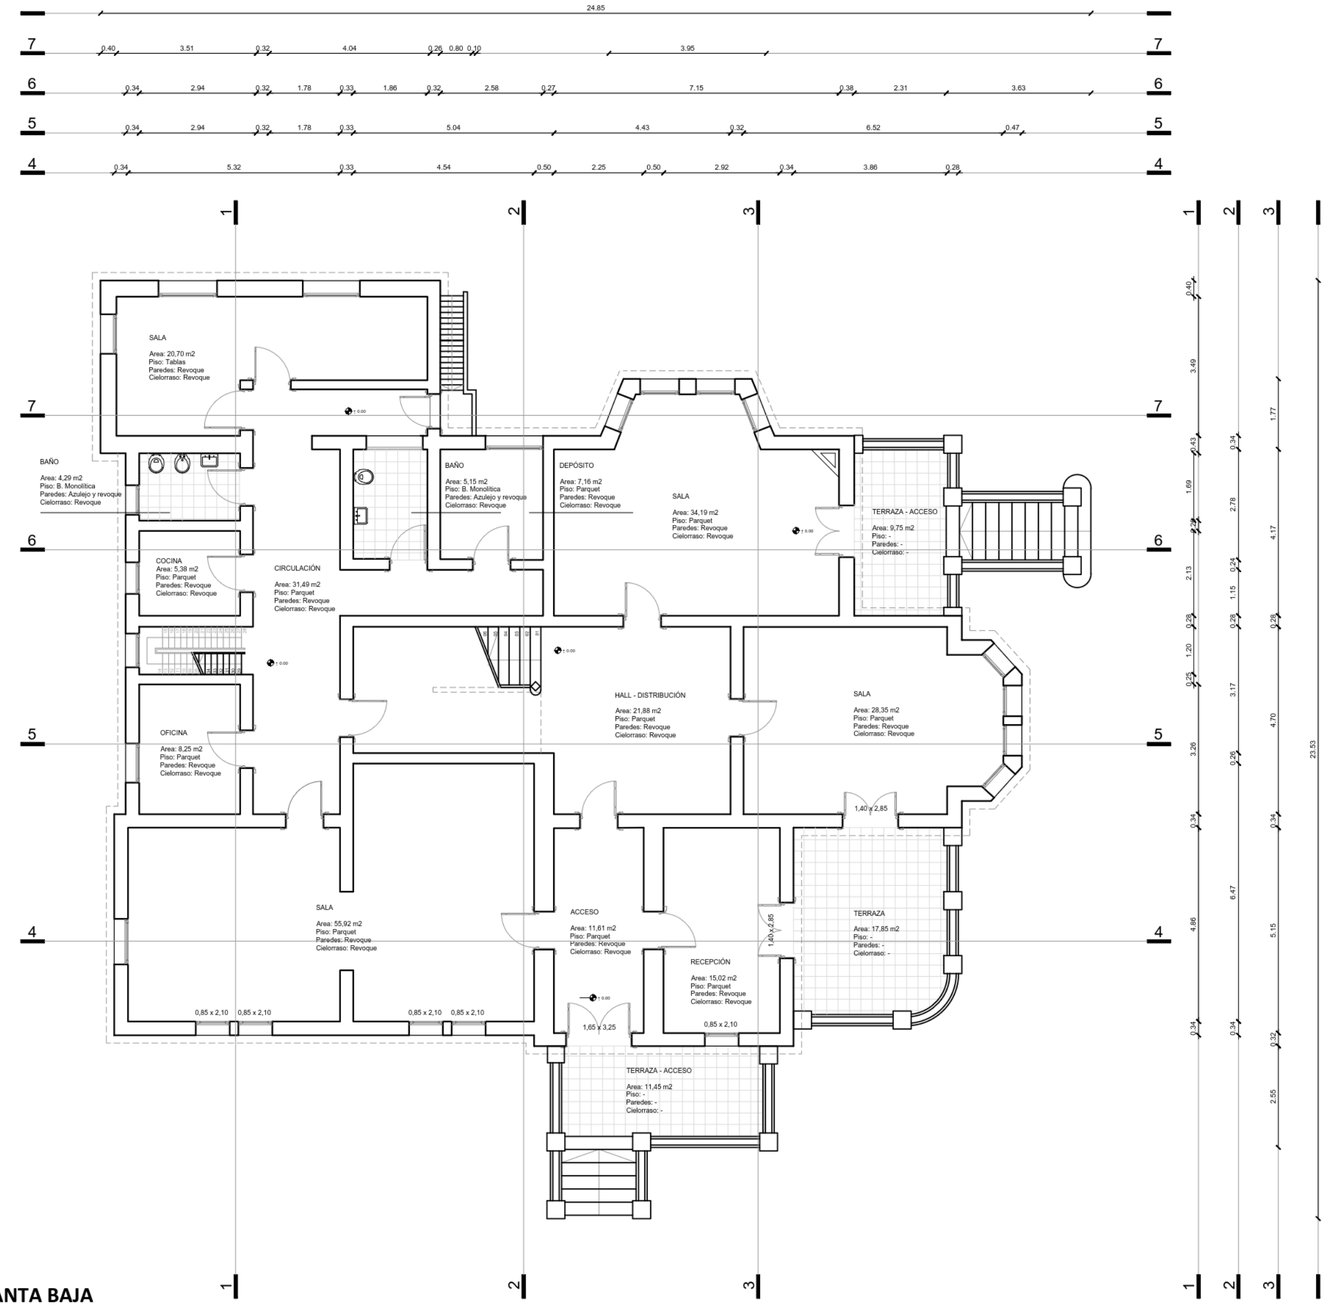

PLANTA BAJA

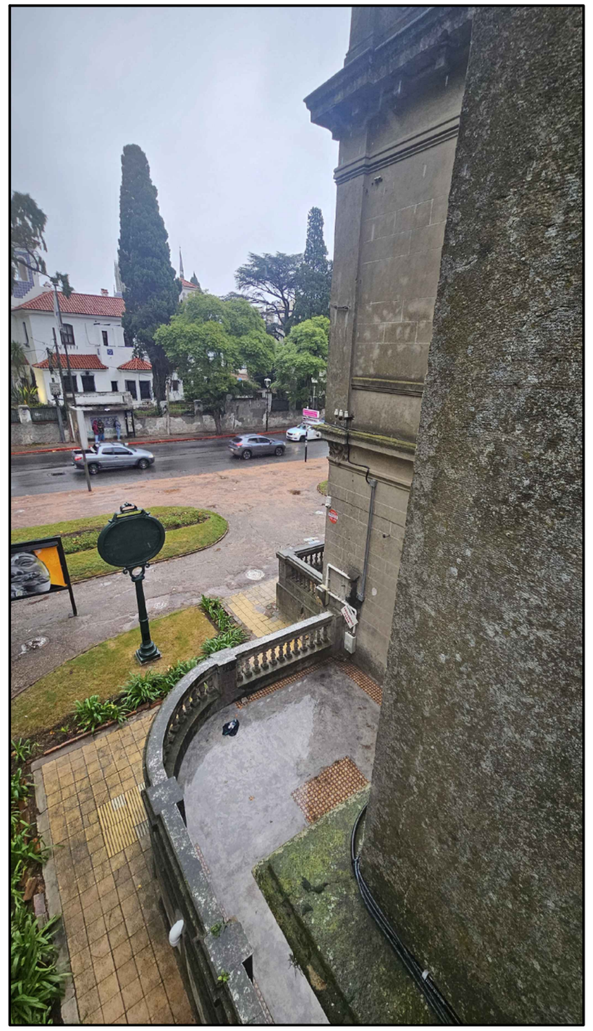



INTENDENCIA DE MONTEVIDEO

DEPARTAMENTO DE CULTURA
SECRETARÍA DESCENTRALIZACIÓN CULTURAL
CASA DE LA CULTURA. ANEXO

UNIDAD TÉCNICA
DEPARTAMENTO DE CULTURA


ARQ. DANIEL CORRIGA
ARQ. JAVIER TABÁREZ

PLANTA BAJA - IMÁGENES

ESCALA 1:100
FECHA: JULIO 2026

L02

FORMATO: A2 | 42 x 59,4

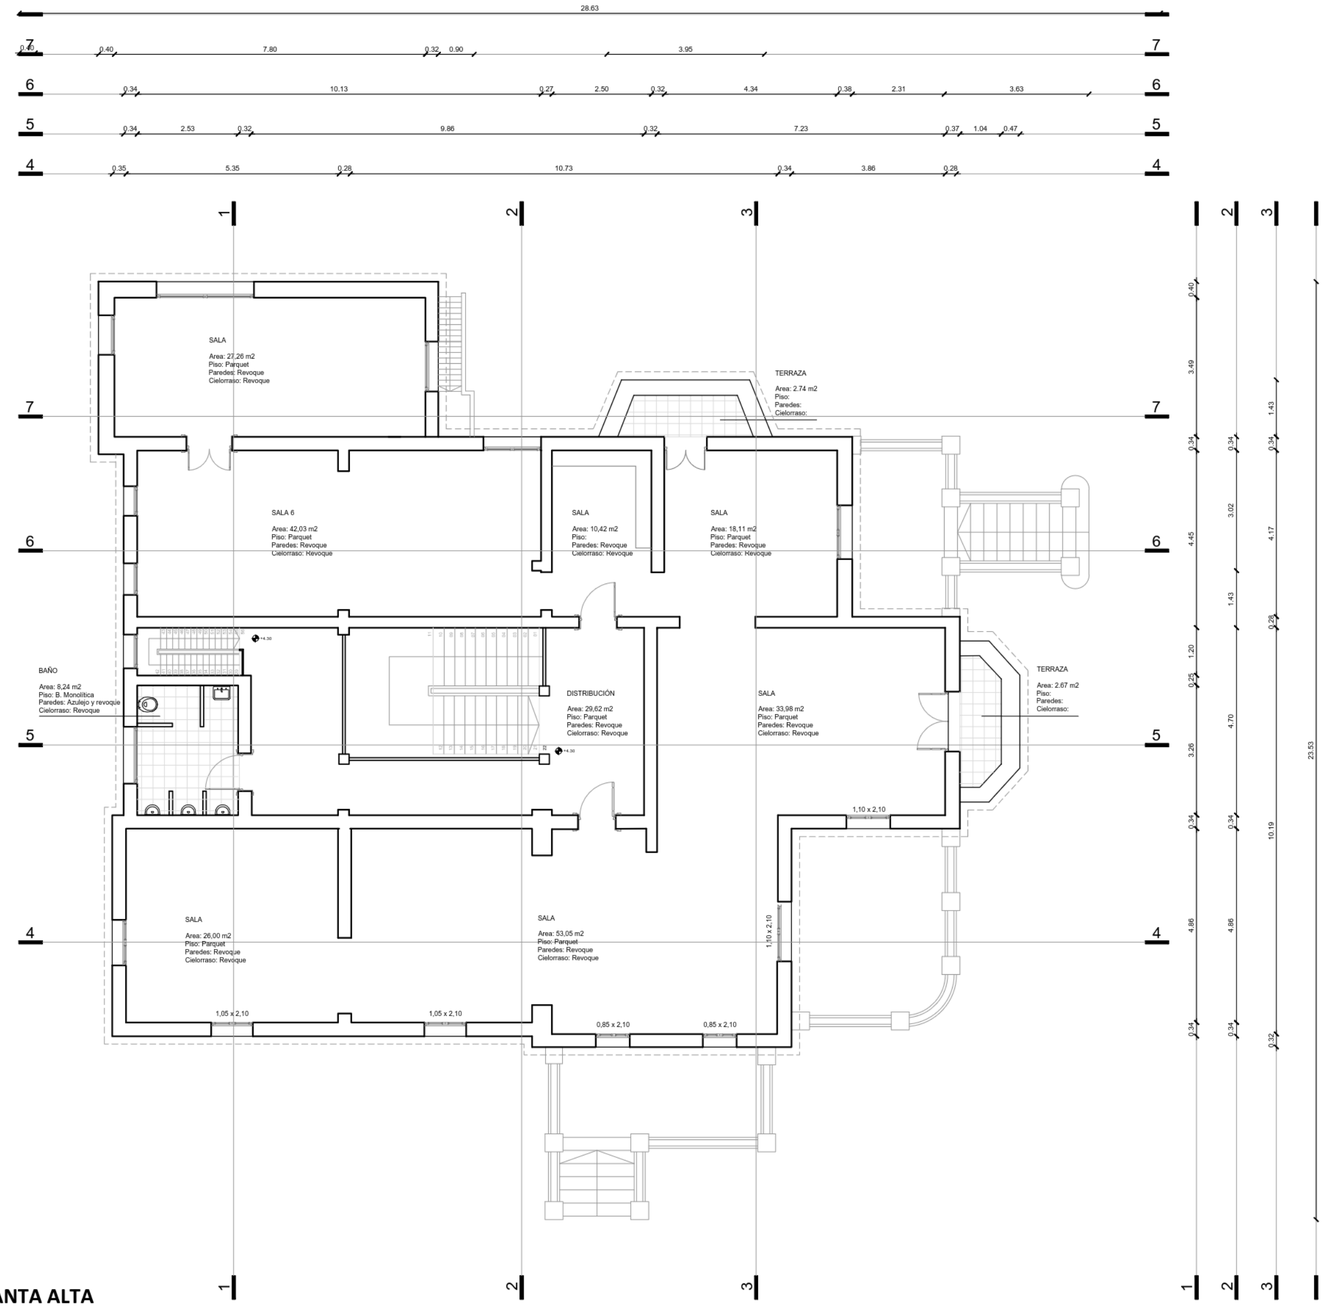

PLANTA ALTA









INTENDENCIA DE MONTEVIDEO

DEPARTAMENTO DE CULTURA
SECRETARÍA DESCENTRALIZACIÓN CULTURAL
CASA DE LA CULTURA. ANEXO

UNIDAD TECNICA
DEPARTAMENTO DE CULTURA

ARQ. DANIEL CORREA
ARQ. JAVIER TABAREZ

PLANTA ALTA - IMÁGENES

ESCALA 1:100
FECHA: JULIO 2026


L03

FORMATO: A2 | 42 x 59,4



FACHADA AV. LUCAS OBES



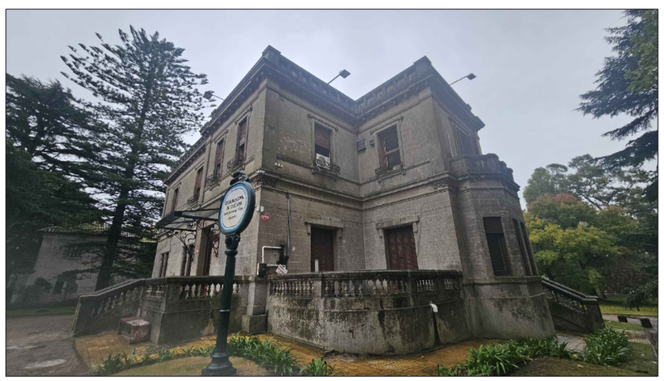





INTENDENCIA DE MONTEVIDEO

DEPARTAMENTO DE CULTURA
SECRETARÍA DESCENTRALIZACIÓN CULTURAL
CASA DE LA CULTURA. ANEXO

UNIDAD TÉCNICA
DEPARTAMENTO DE CULTURA

ARQ. DANIEL CORREA
ARQ. JAVIER TABAREZ

UBICACIÓN - ALZADOS - IMÁGENES

ESCALA 1:100
FECHA: JULIO 2026

L04

FORMATO: A2 | 42 x 59,4