PLANILLAS DE VIGAS

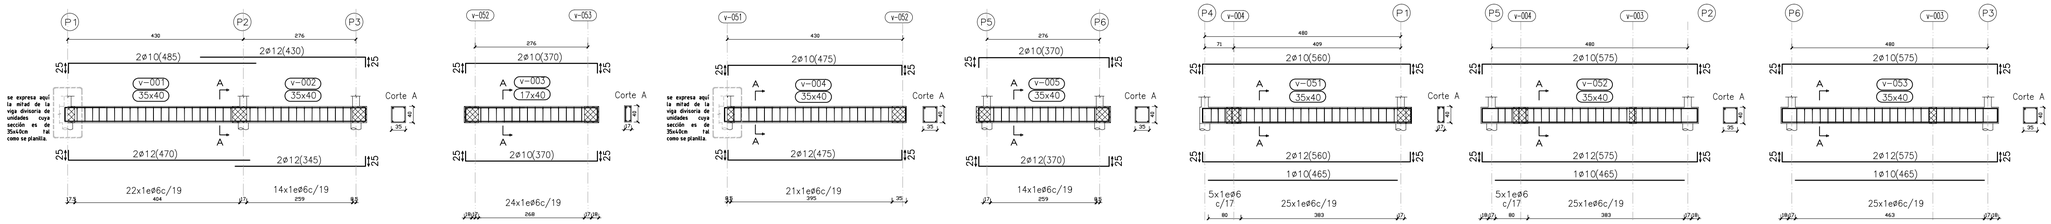

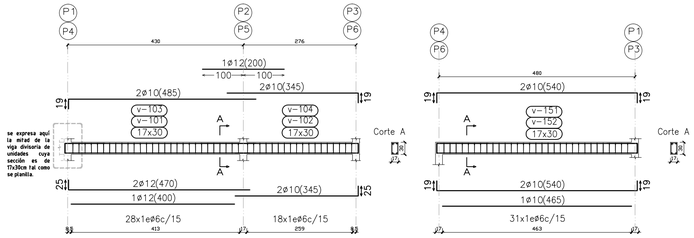

REPLANTEO Y PILOTAJE

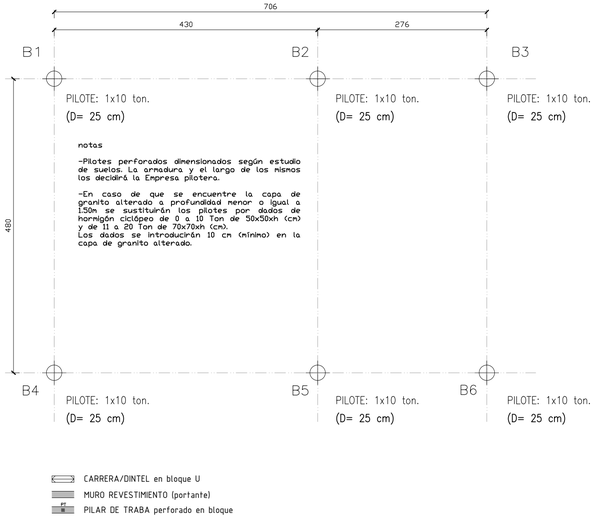

FUNDACIONES

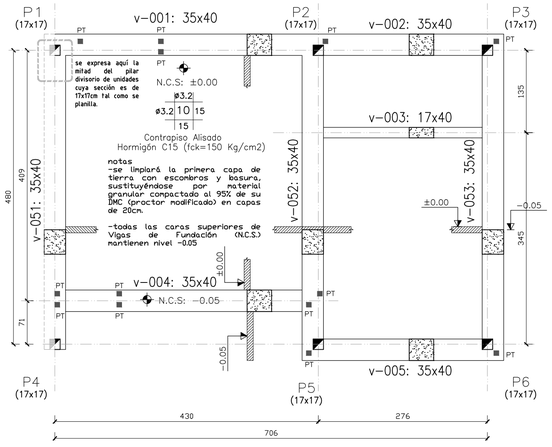

TECHOS

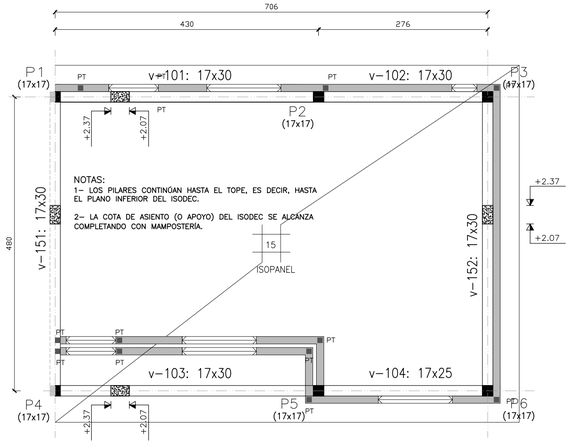

PLANILLA DE PILARES_esc.:1/25

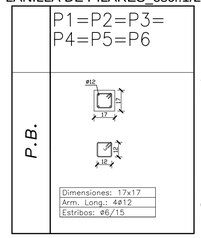

SOBRE PB
ÍNDICE 100

Nivel 0.00
CIMENTACIÓN
ÍNDICE 000

nota:
las especificaciones respecto a materiales, resistencias, anclajes y controles, se encuentran lámina de Estructura VA06.6

MVOTMA
Ministerio de Vivienda Ordenamiento Territorial y Medio Ambiente

PMB
Programa de Mejoramiento de Barrios

Intendencia de Montevideo

Plano: **TIPOLOGÍAS DE REALOJOS**
ESTRUCTURA-1D
El Apero-Nuevo Colón-8 de Mayo

Ubicación: Montevideo	Fecha: DICIEMBRE 2013
Escala: 1/50	Archivo:
Proyecto: Responsable: ..... Firma:	Empresa: Responsable: ..... Firma:

VA06.1