



CORTE A-A

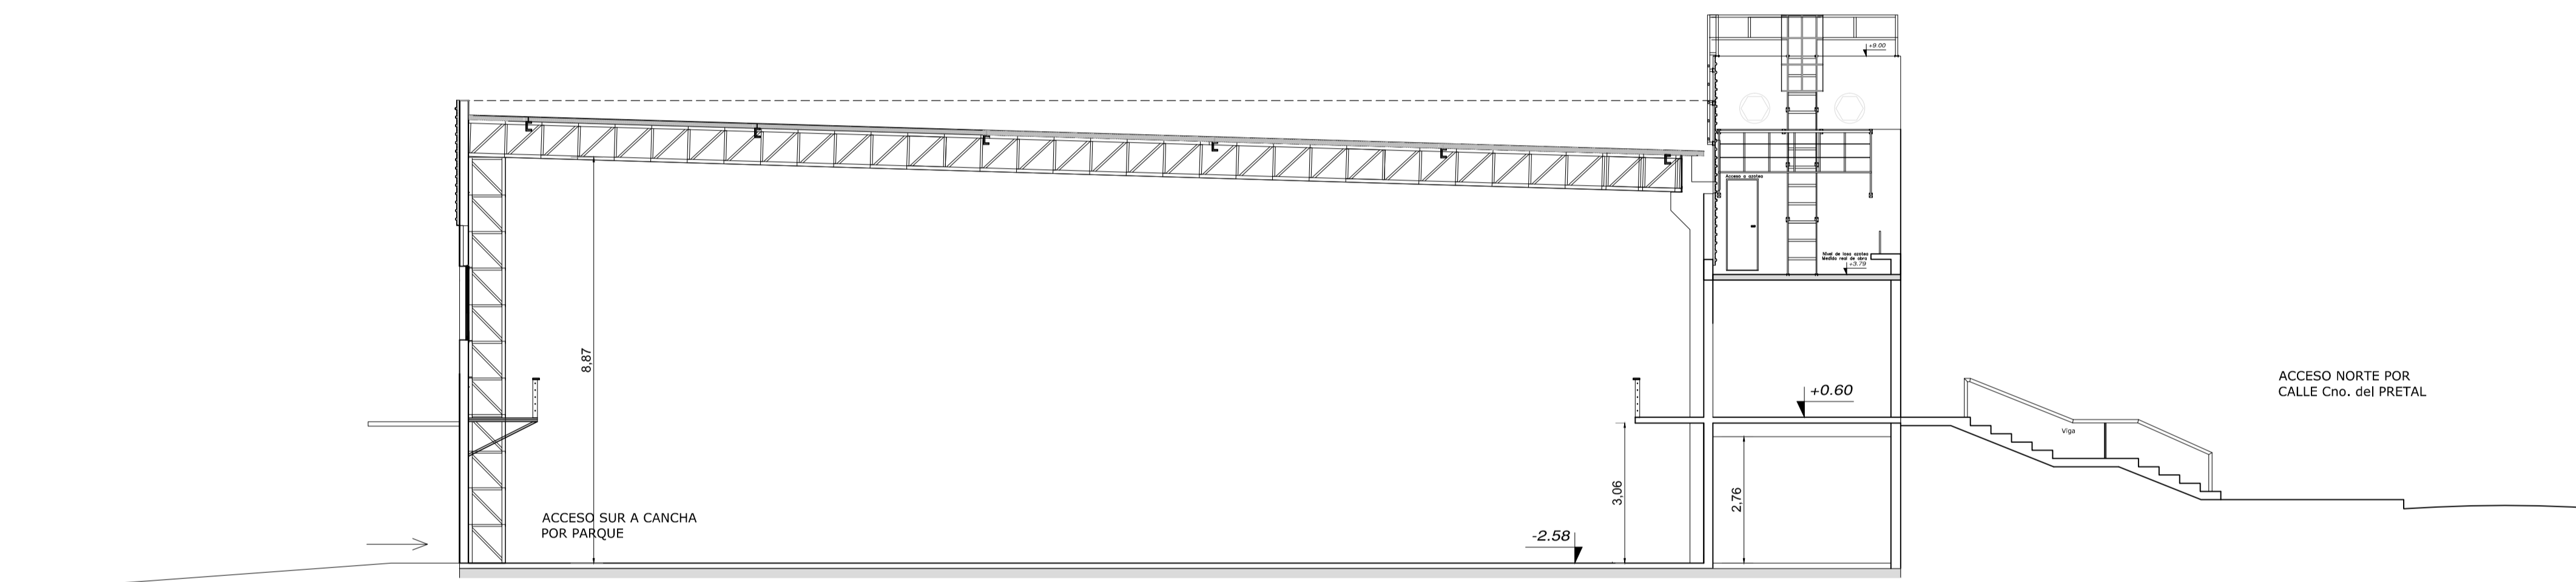

CORTE B-B

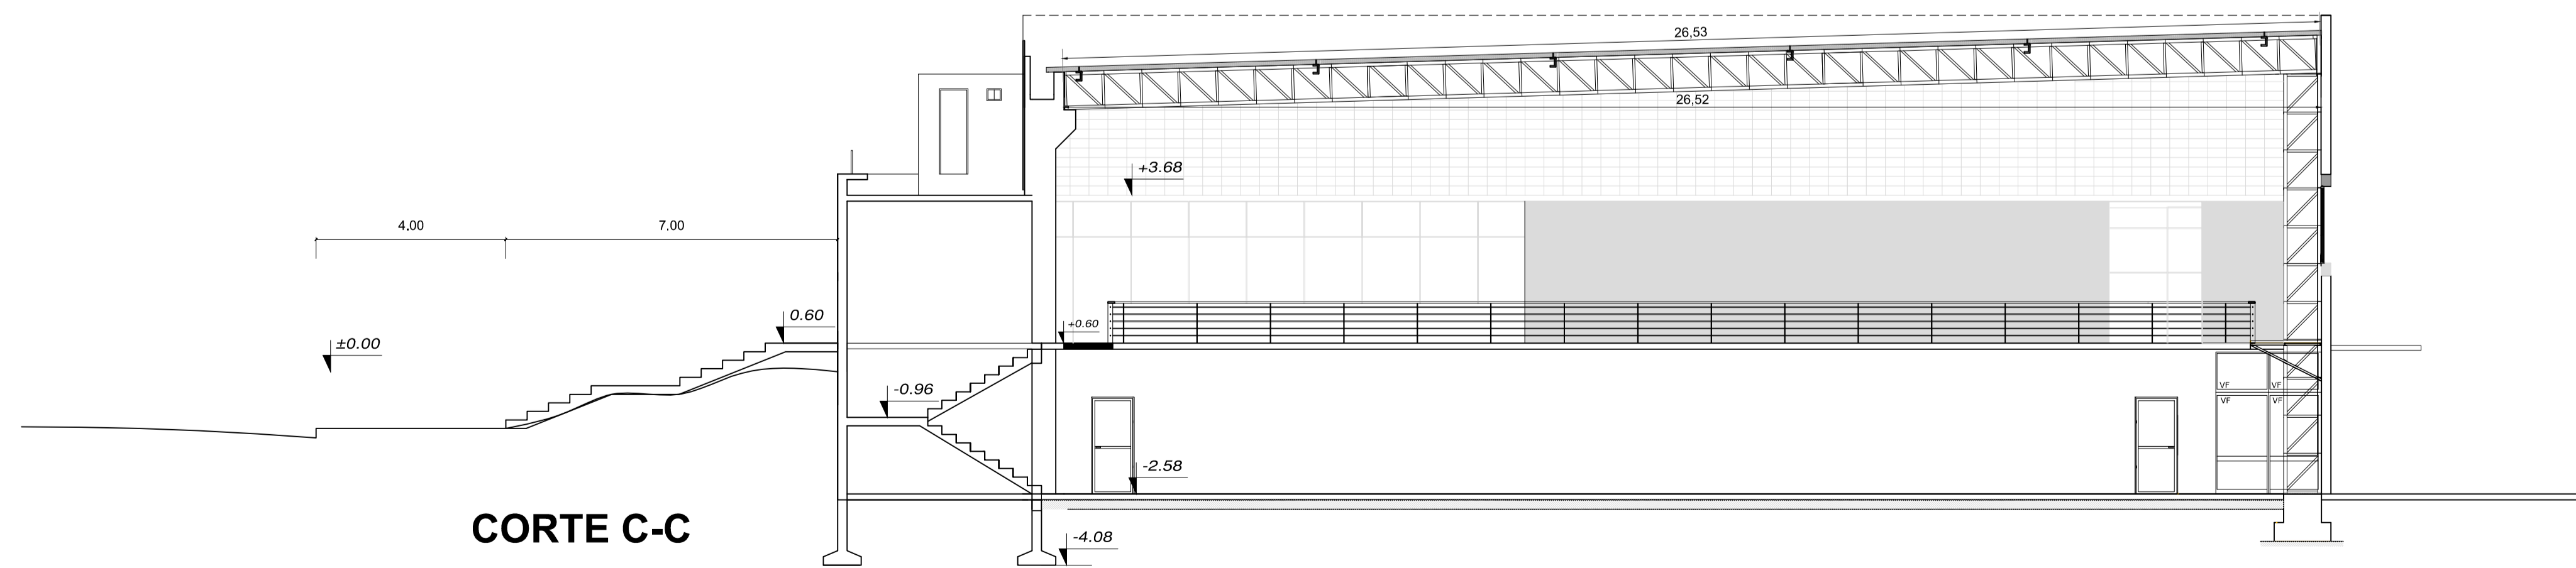

CORTE C-C

POLIDEPORTIVO LEZICA
 UBICACIÓN: CAMINO DEL PRETAL 5961 ESQ. CAACUPÉ
 PADRÓN: 430219

Proyecto: Instalación de ascensor
 Cortes varios

ARQ. DIRECTOR: - Arq. Mónica Longo
 ARQ. COLABORADOR: - Arq. Leonardo Alexandre
 COLABORADORES: - Téc. Leonardo Bas
 - Téc. Const. Dante Buso



ESCALA:
 1/100
 FECHA:
 Octubre 2017
 MUNICIPIO G
 CCZ 12
 LAMINA
 4