



FACHADA POSTERIOR Esc. 1/100

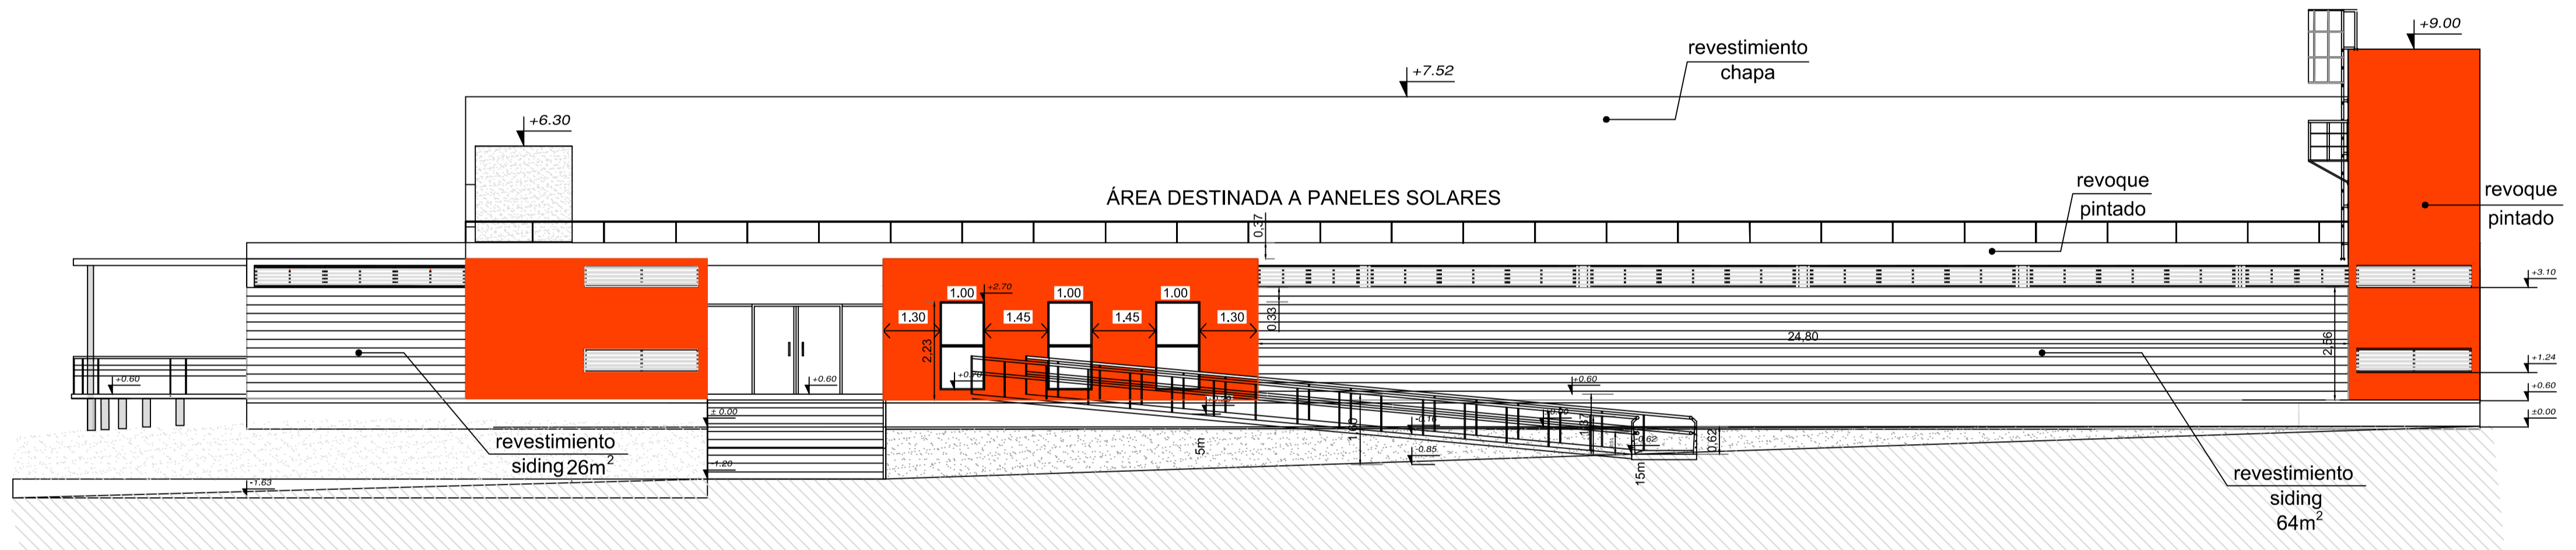

FACHADA PRINCIPAL

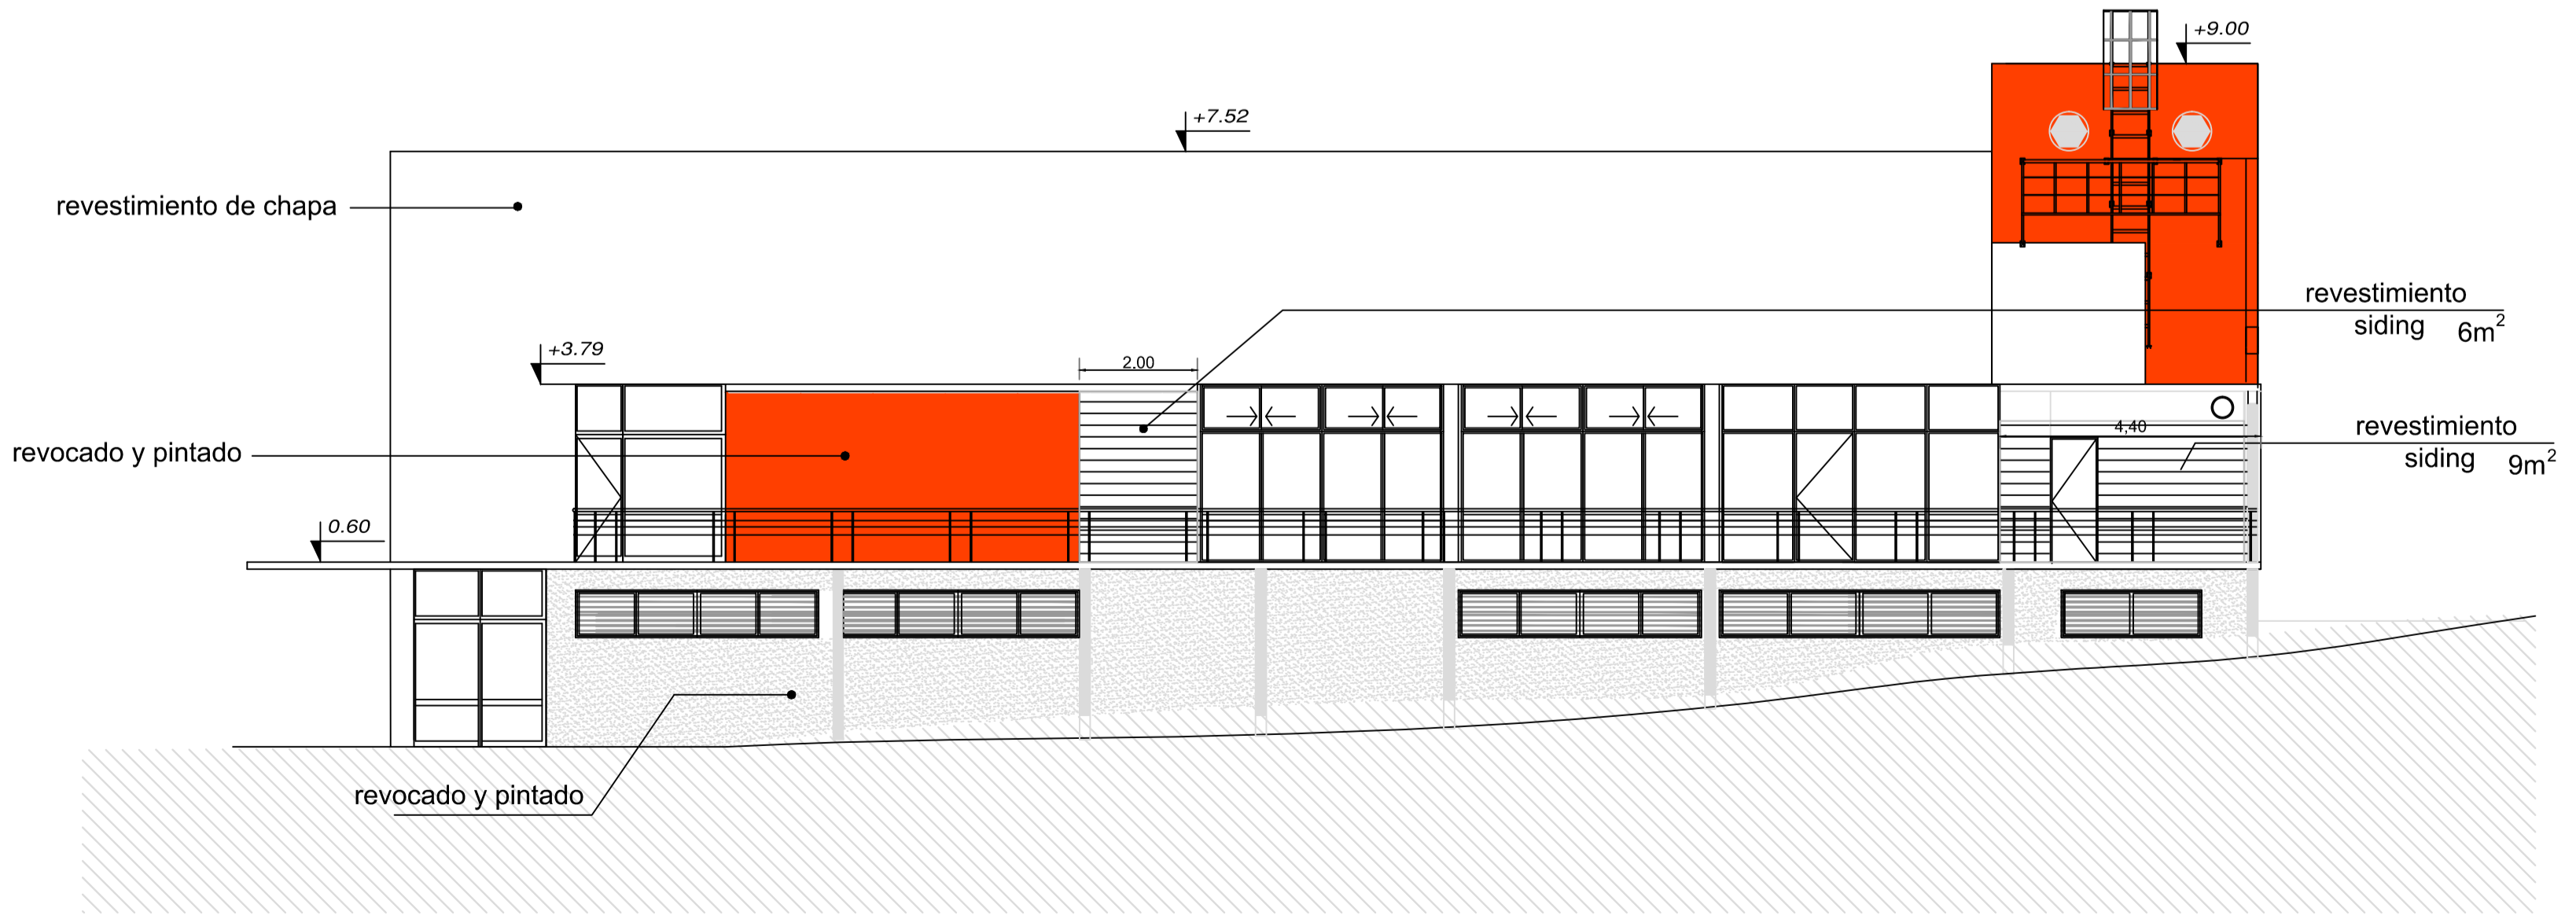

FACHADA LATERAL (Cafeteria) Esc. 1/100

**POLIDEPORTIVO LEZICA**  
 UBICACIÓN: CAMINO DEL PRETAL 5961 ESQ. CAACUPÉ  
 PADRÓN: 430219

**Proyecto:** Instalación de ascensor  
**Fachadas**

ARQ. DIRECTOR: - Arq. Mónica Longo  
 ARQ. COLABORADOR: - Arq. Leonardo Alexandre  
 COLABORADORES: - Téc. Leonardo Bas  
 - Téc. Const. Dante Buso

ESCALA:  
1/100

FECHA:  
Octubre 2017

MUNICIPIO G.  
CCZ 12

LAMINA  
6