


REFERENCIAS

- 1730. Sebastián Carrasco, Ana Pérez Bravo / 1738. Francisco de Alzaybar
- 1764. Francisco Ramírez / 1781. Andrés Pernas
- 1769. Antonio Camejo
- 1771. Juan Xerpes / 1804. Ana Josefa Pagola
- 1772. Bartolomé Barrado / Candelaria Durán Barrios
- 1784. Don Miguel Tejada / 1805. José Noli

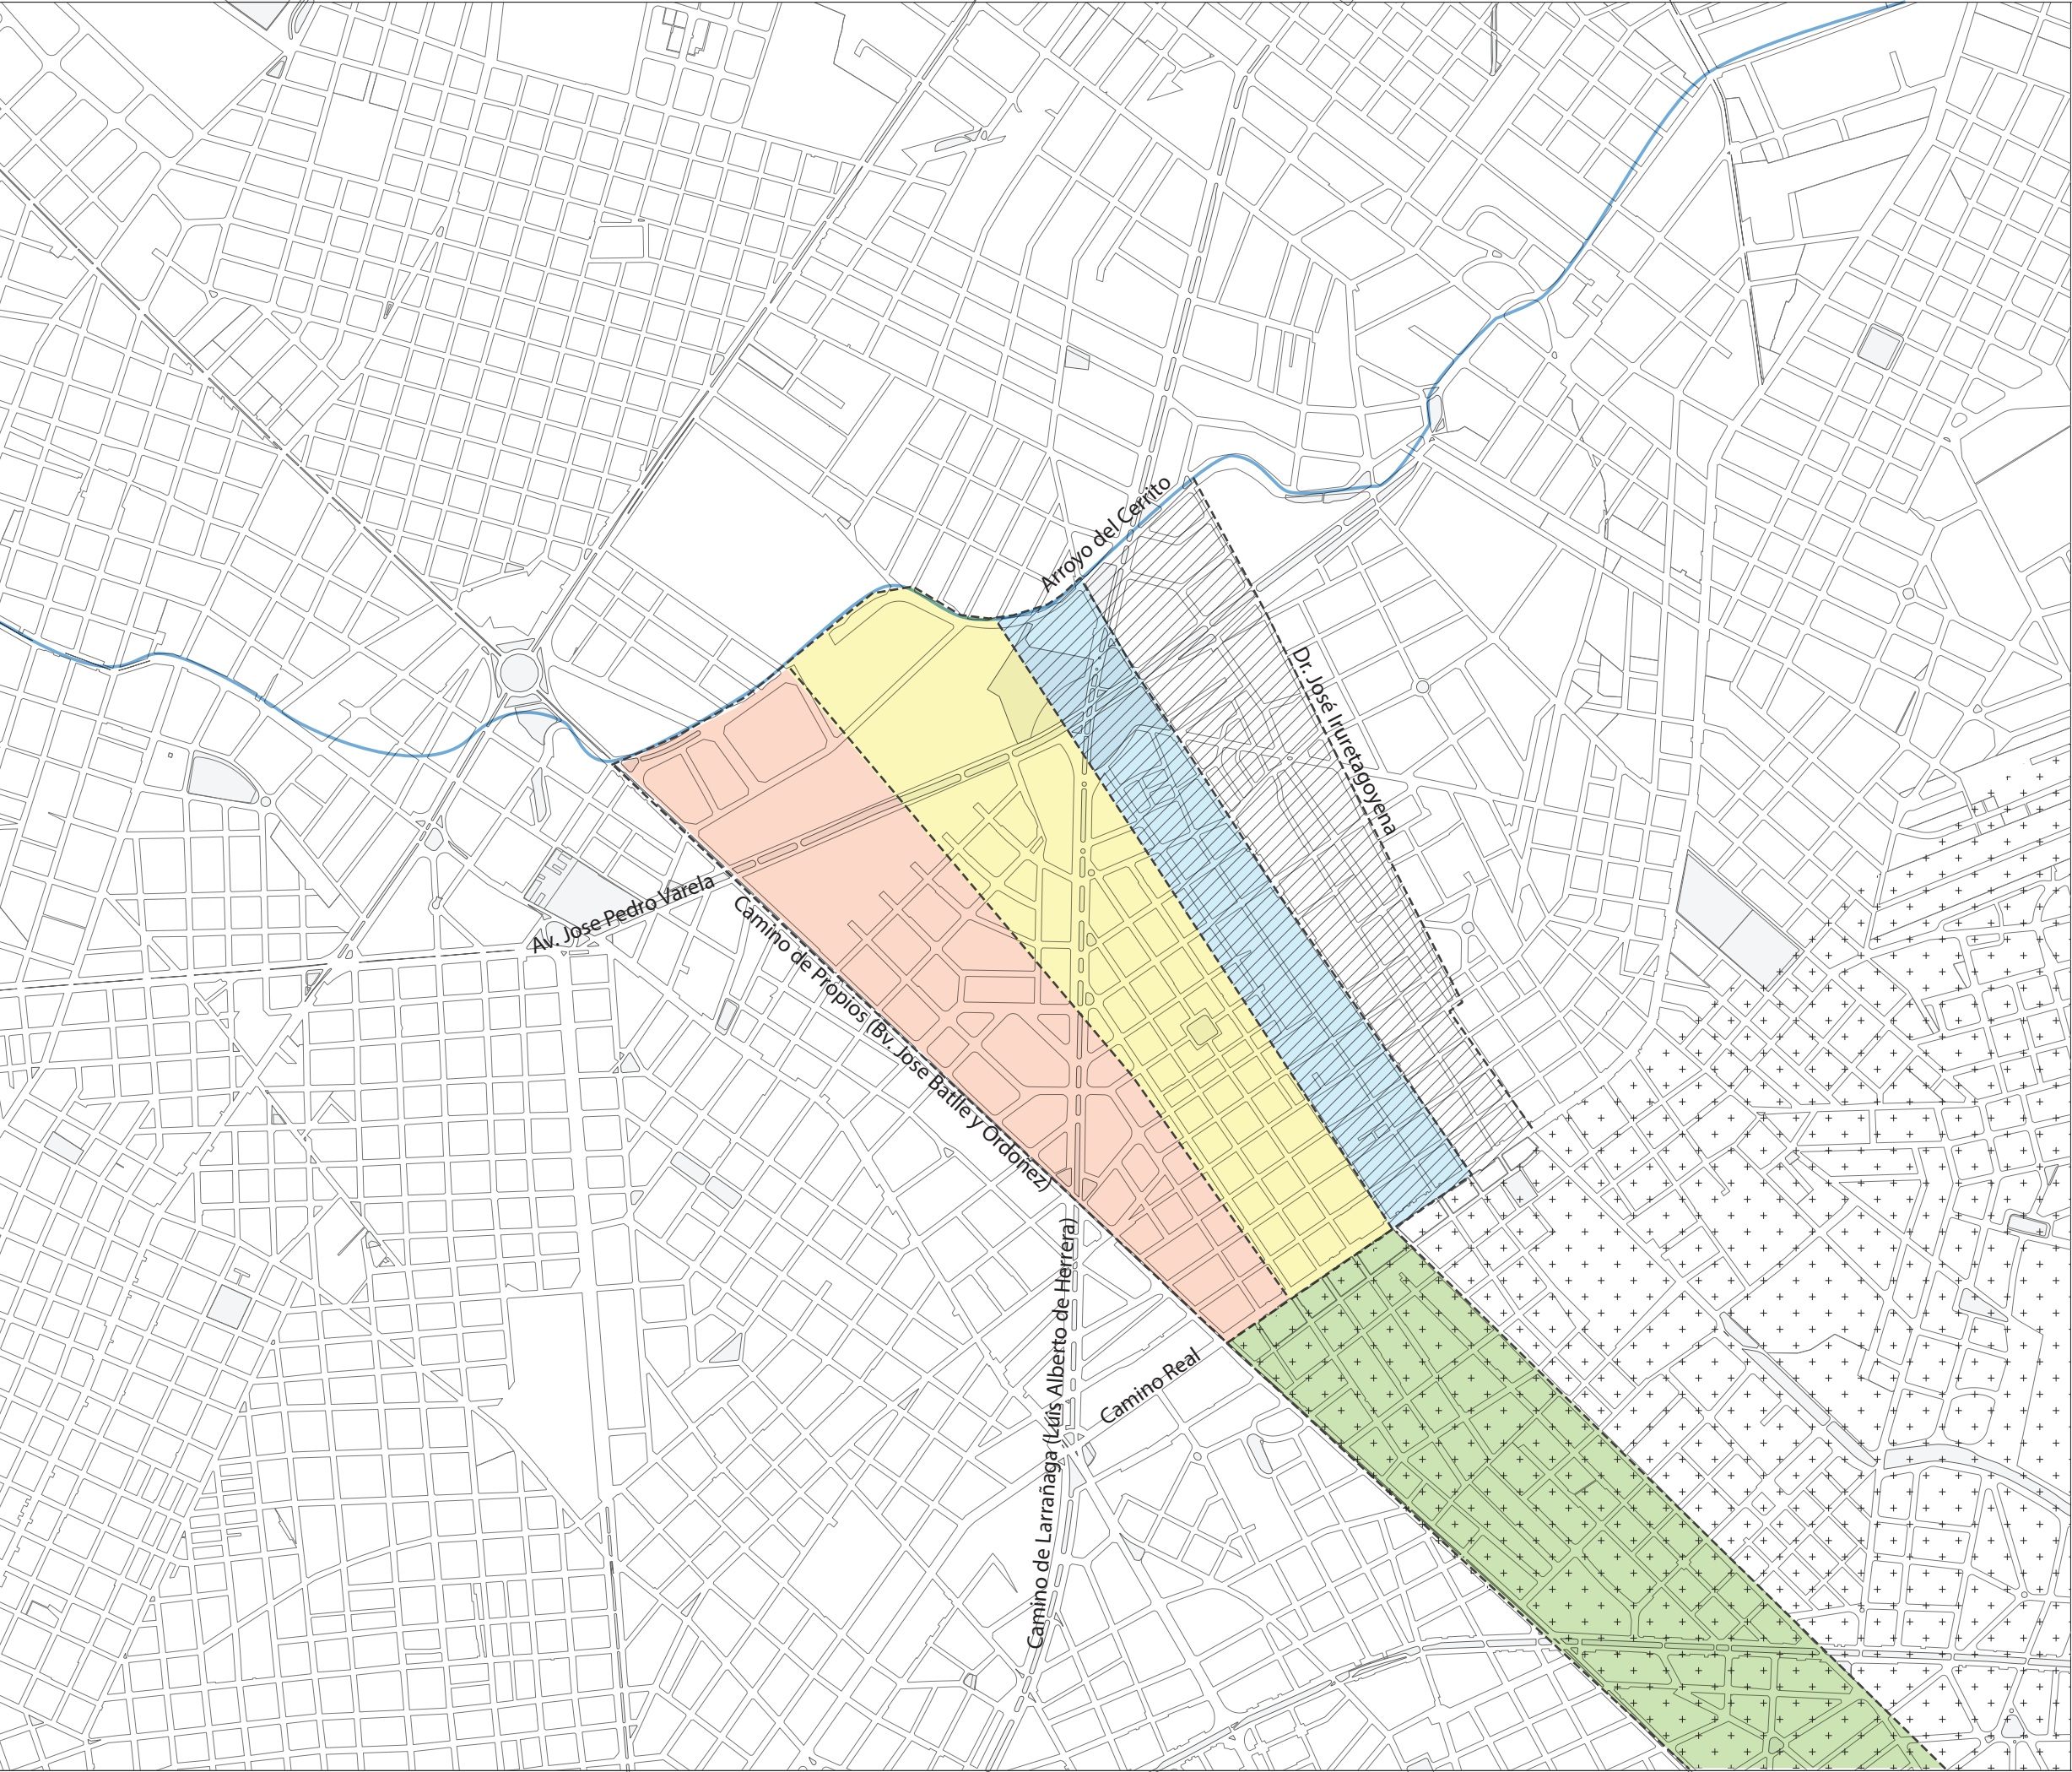

Montevideo
Desarrollo Económico
e Integración Regional


PROYECTO ZONA MERCADO MODELO (Resolución IM Nº 4822/12)

FUENTE: Elaboración Propia

Esc: s/esc.


Fecha: agosto 2014

Adjudicación de Chacras y Estancias en la
Zona del Mercado Modelo. Siglo XVIII

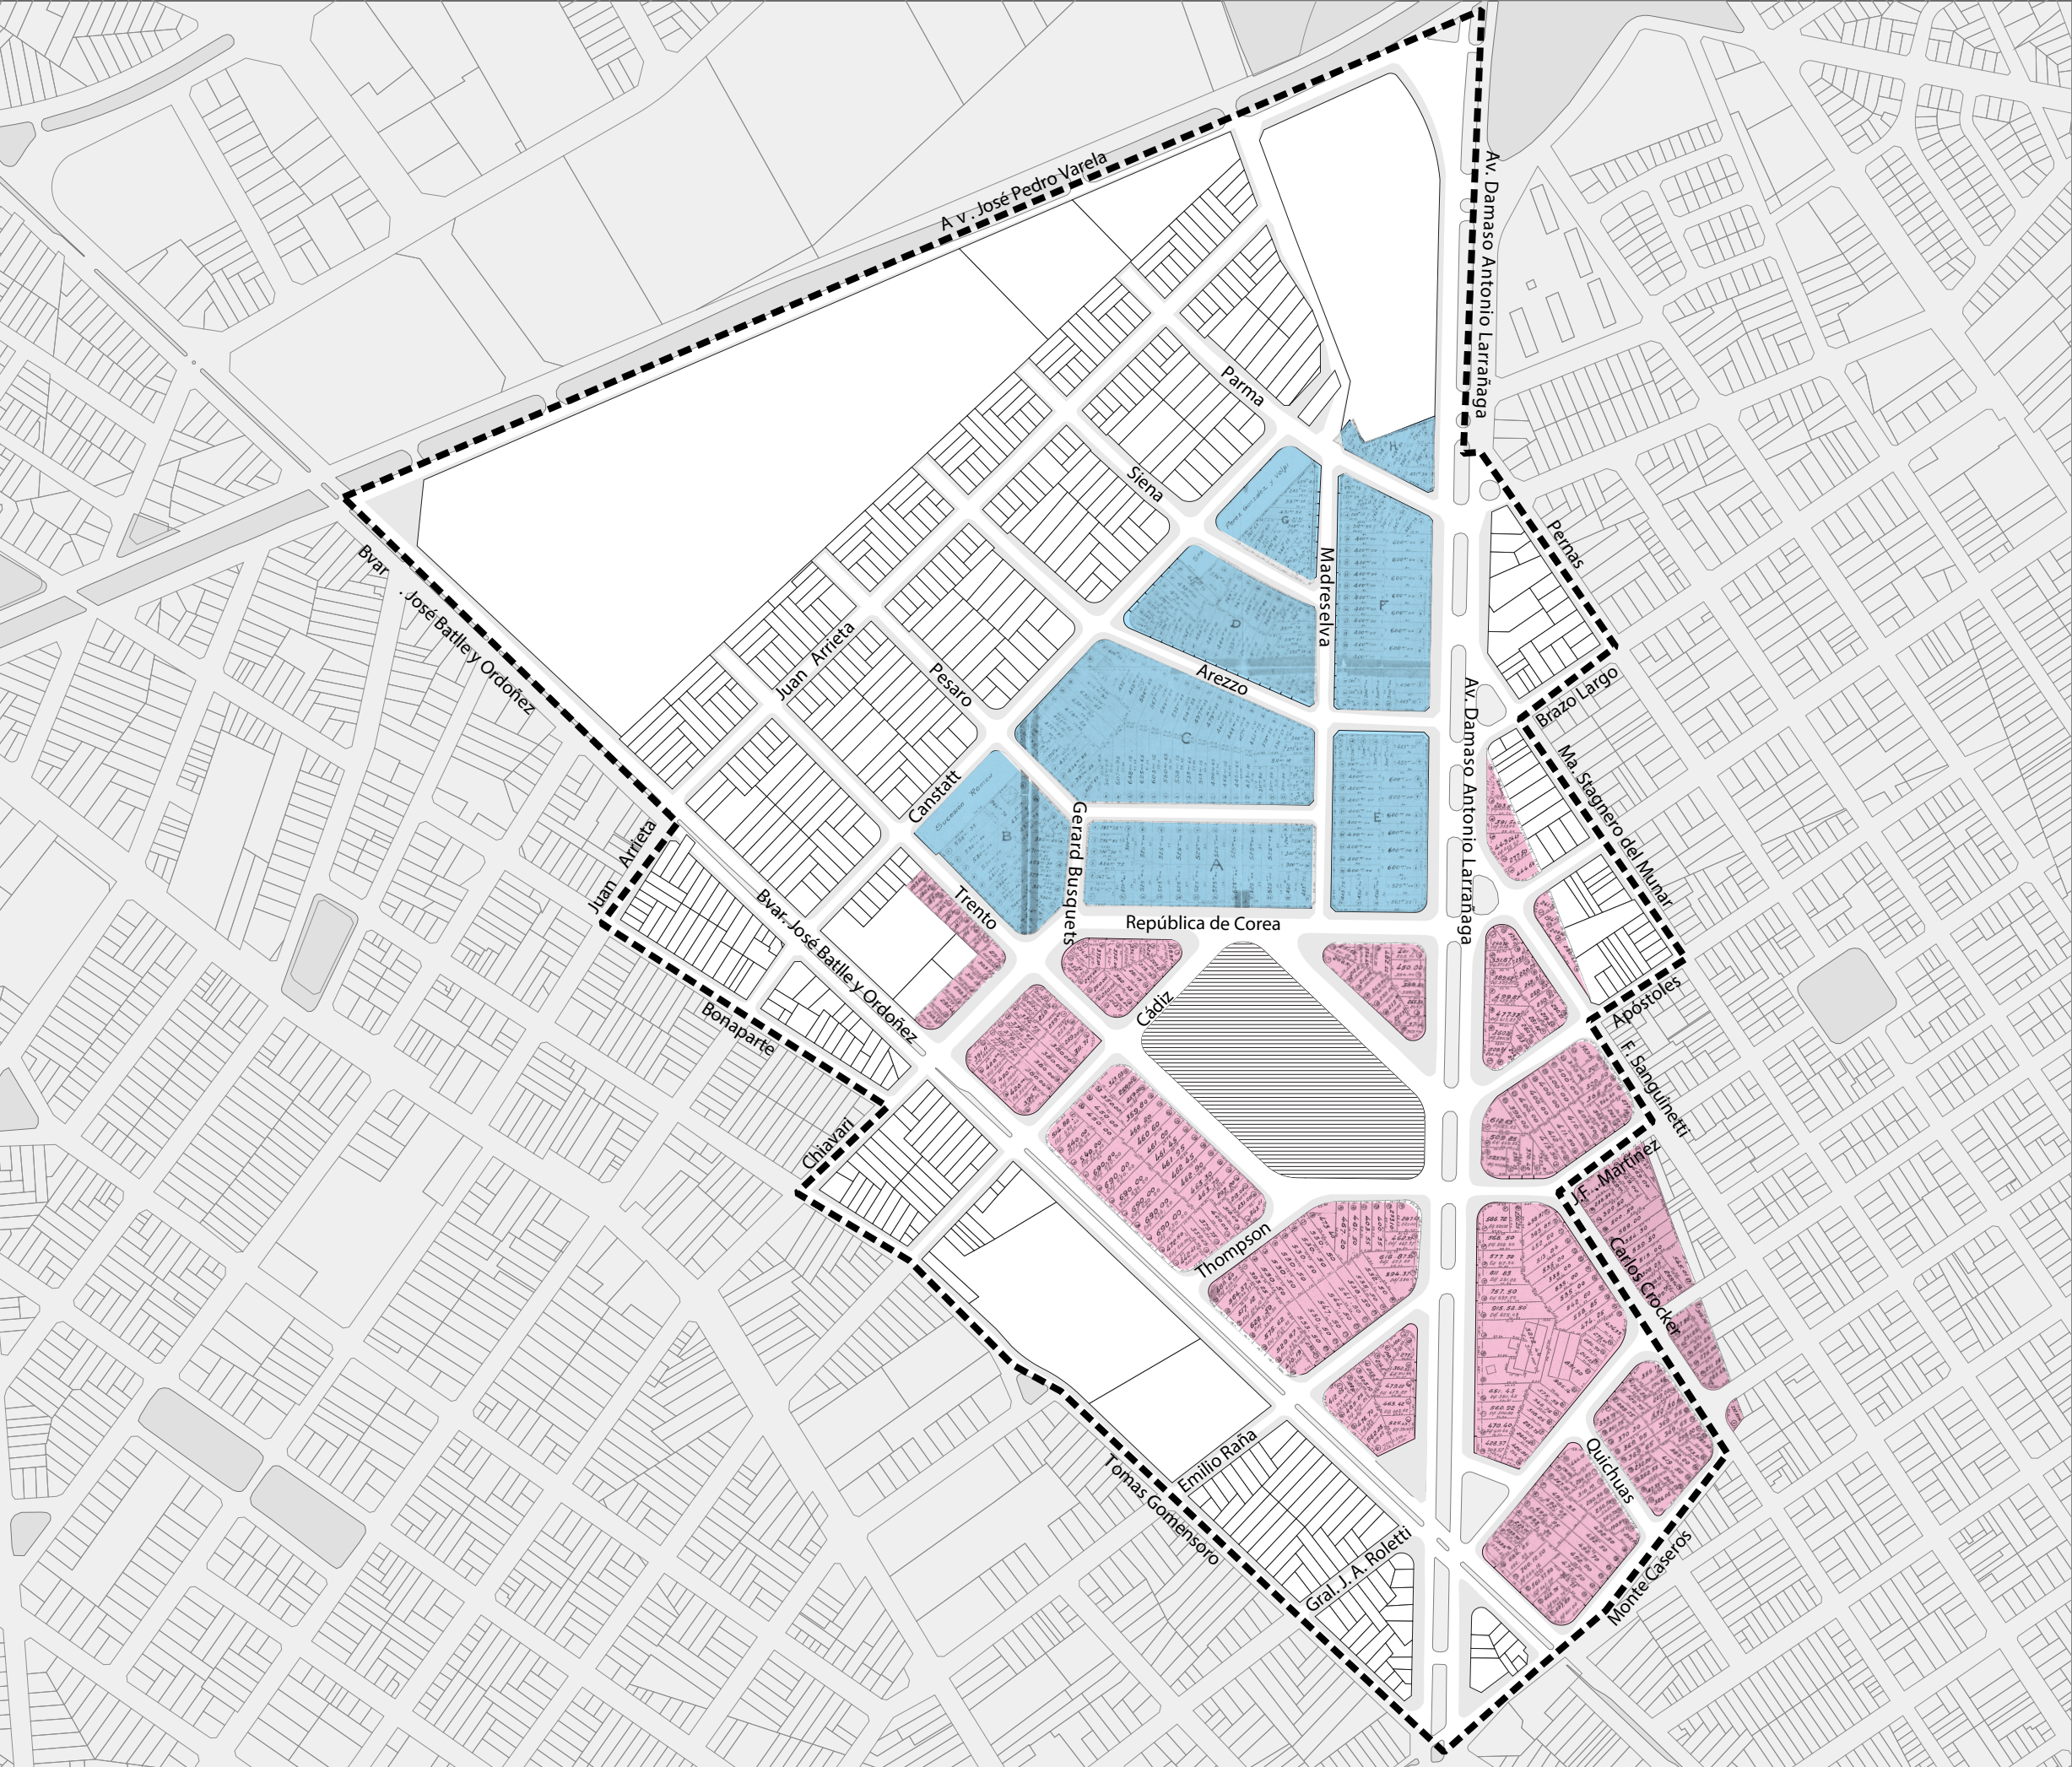

REFERENCIAS

- Afiche de remate 1941
- Plano fraccionamiento 1937
- Mercado Modelo
- Límite del área de actuación

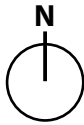

Montevideo
Desarrollo Económico
e Integración Regional


PROYECTO ZONA MERCADO MODELO (Resolución IM Nº 4822/12)

FUENTE: Elaboración Propia

Esc: s/esc.


Fecha: agosto 2014


Fraccionamiento inicial entorno al
Mercado Modelo. Década del 30. Siglo XX

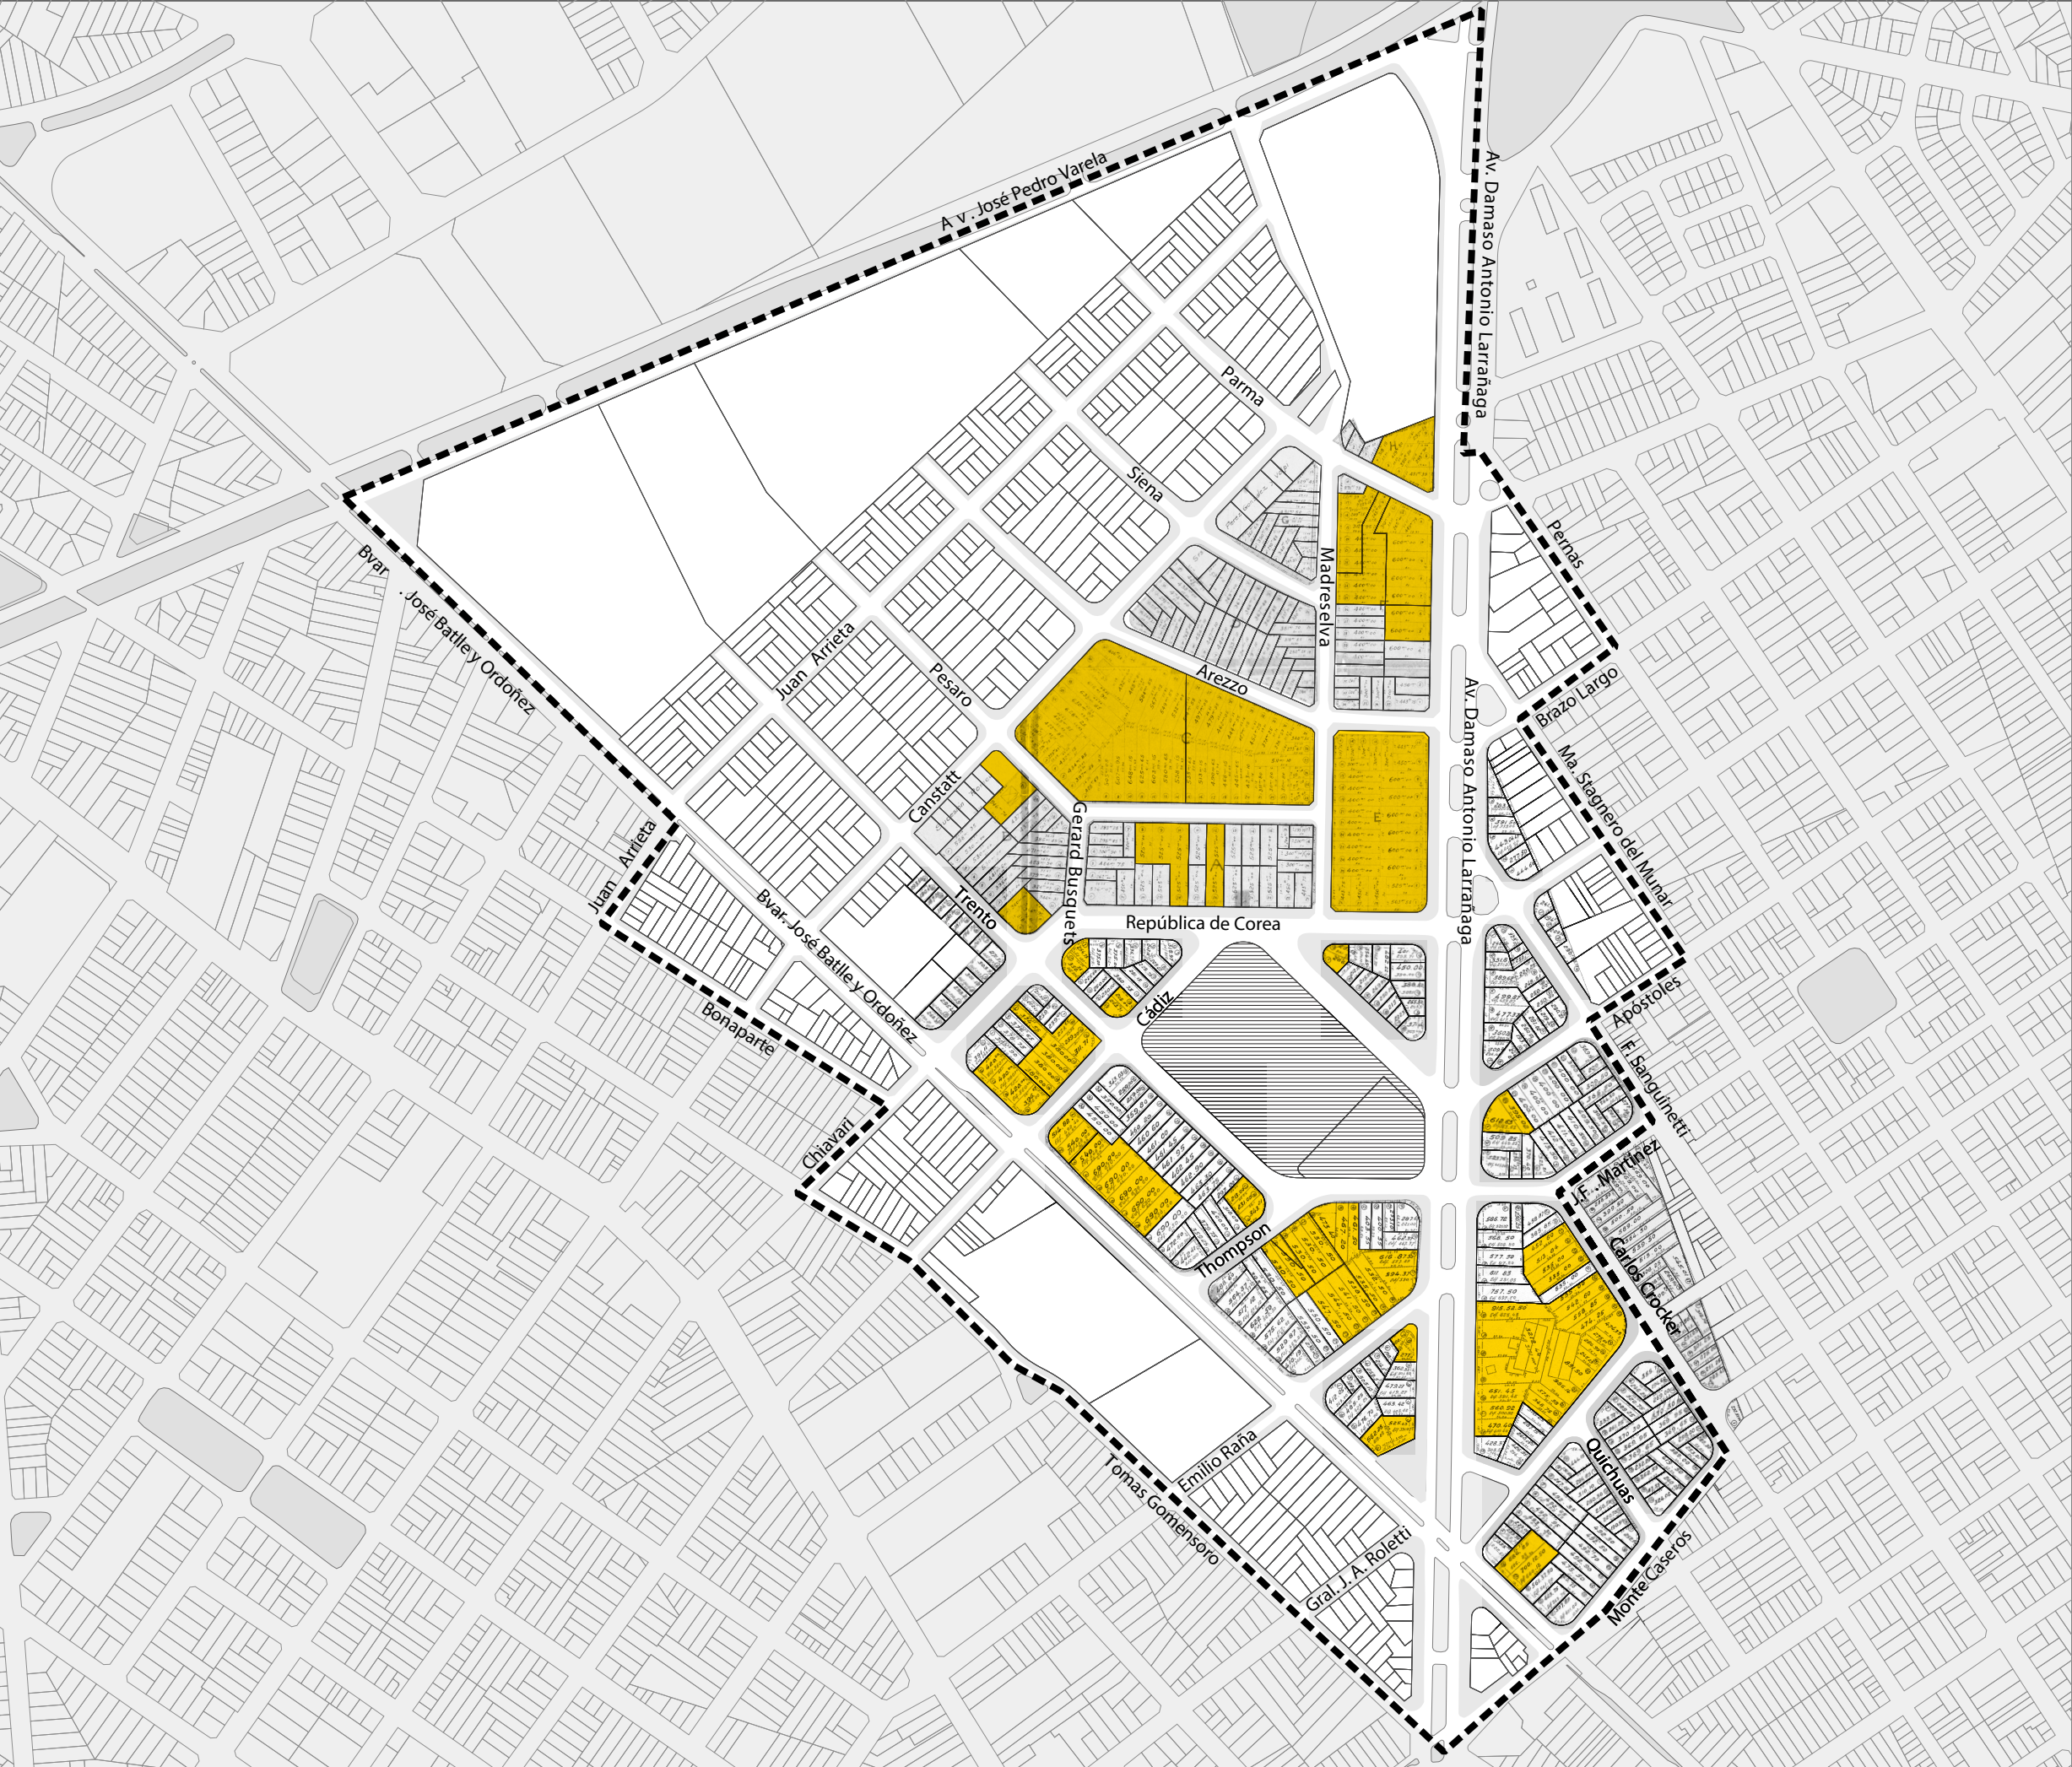

REFERENCIAS

- Padrones fusionados
- Mercado Modelo
- Límite del área de actuación

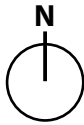

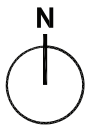

REFERENCIAS


- 1.
 - a. ■ Primer mercado costado sur Plaza Matriz
 - b. ■ Mercado Chico (Sotoa) 1829 - 1836
 - c. ■ Nuevo Mercado (Recinto Ciudadela) 1836
- 2.
 - a. ■ Plaza de Frutos Cagancha 1851
 - b. ■ Plaza de Frutos Del Sarandí 1851
- Guerra Grande 1839 - 1851
- 3.
 - a. ■ Plaza Artola (Plaza De Los Treinta y Tres) 1856
 - b. ■ Plaza De Carretas 1856
 - c. ■ Plaza 20 de Febrero (Unión) 1856
 - d. ■ Nueva Plaza de Frutos Tres Cruces
- 4.
 - a. ▲ Mercado del Puerto 1866
 - b. ▲ Mercado Central o Mercado nuevo 1869
 - c. ■ Nueva Plaza de Frutos San Lorenzo 1877
 - d. ▲ Mercado Agrícola 1912
 - e. ● Mercado Modelo 1937



PROYECTO ZONA MERCADO MODELO (Resolución IM Nº 4822/12)

FUENTE: Elaboración Propia

Esc: s/esc. Fecha: agosto 2014

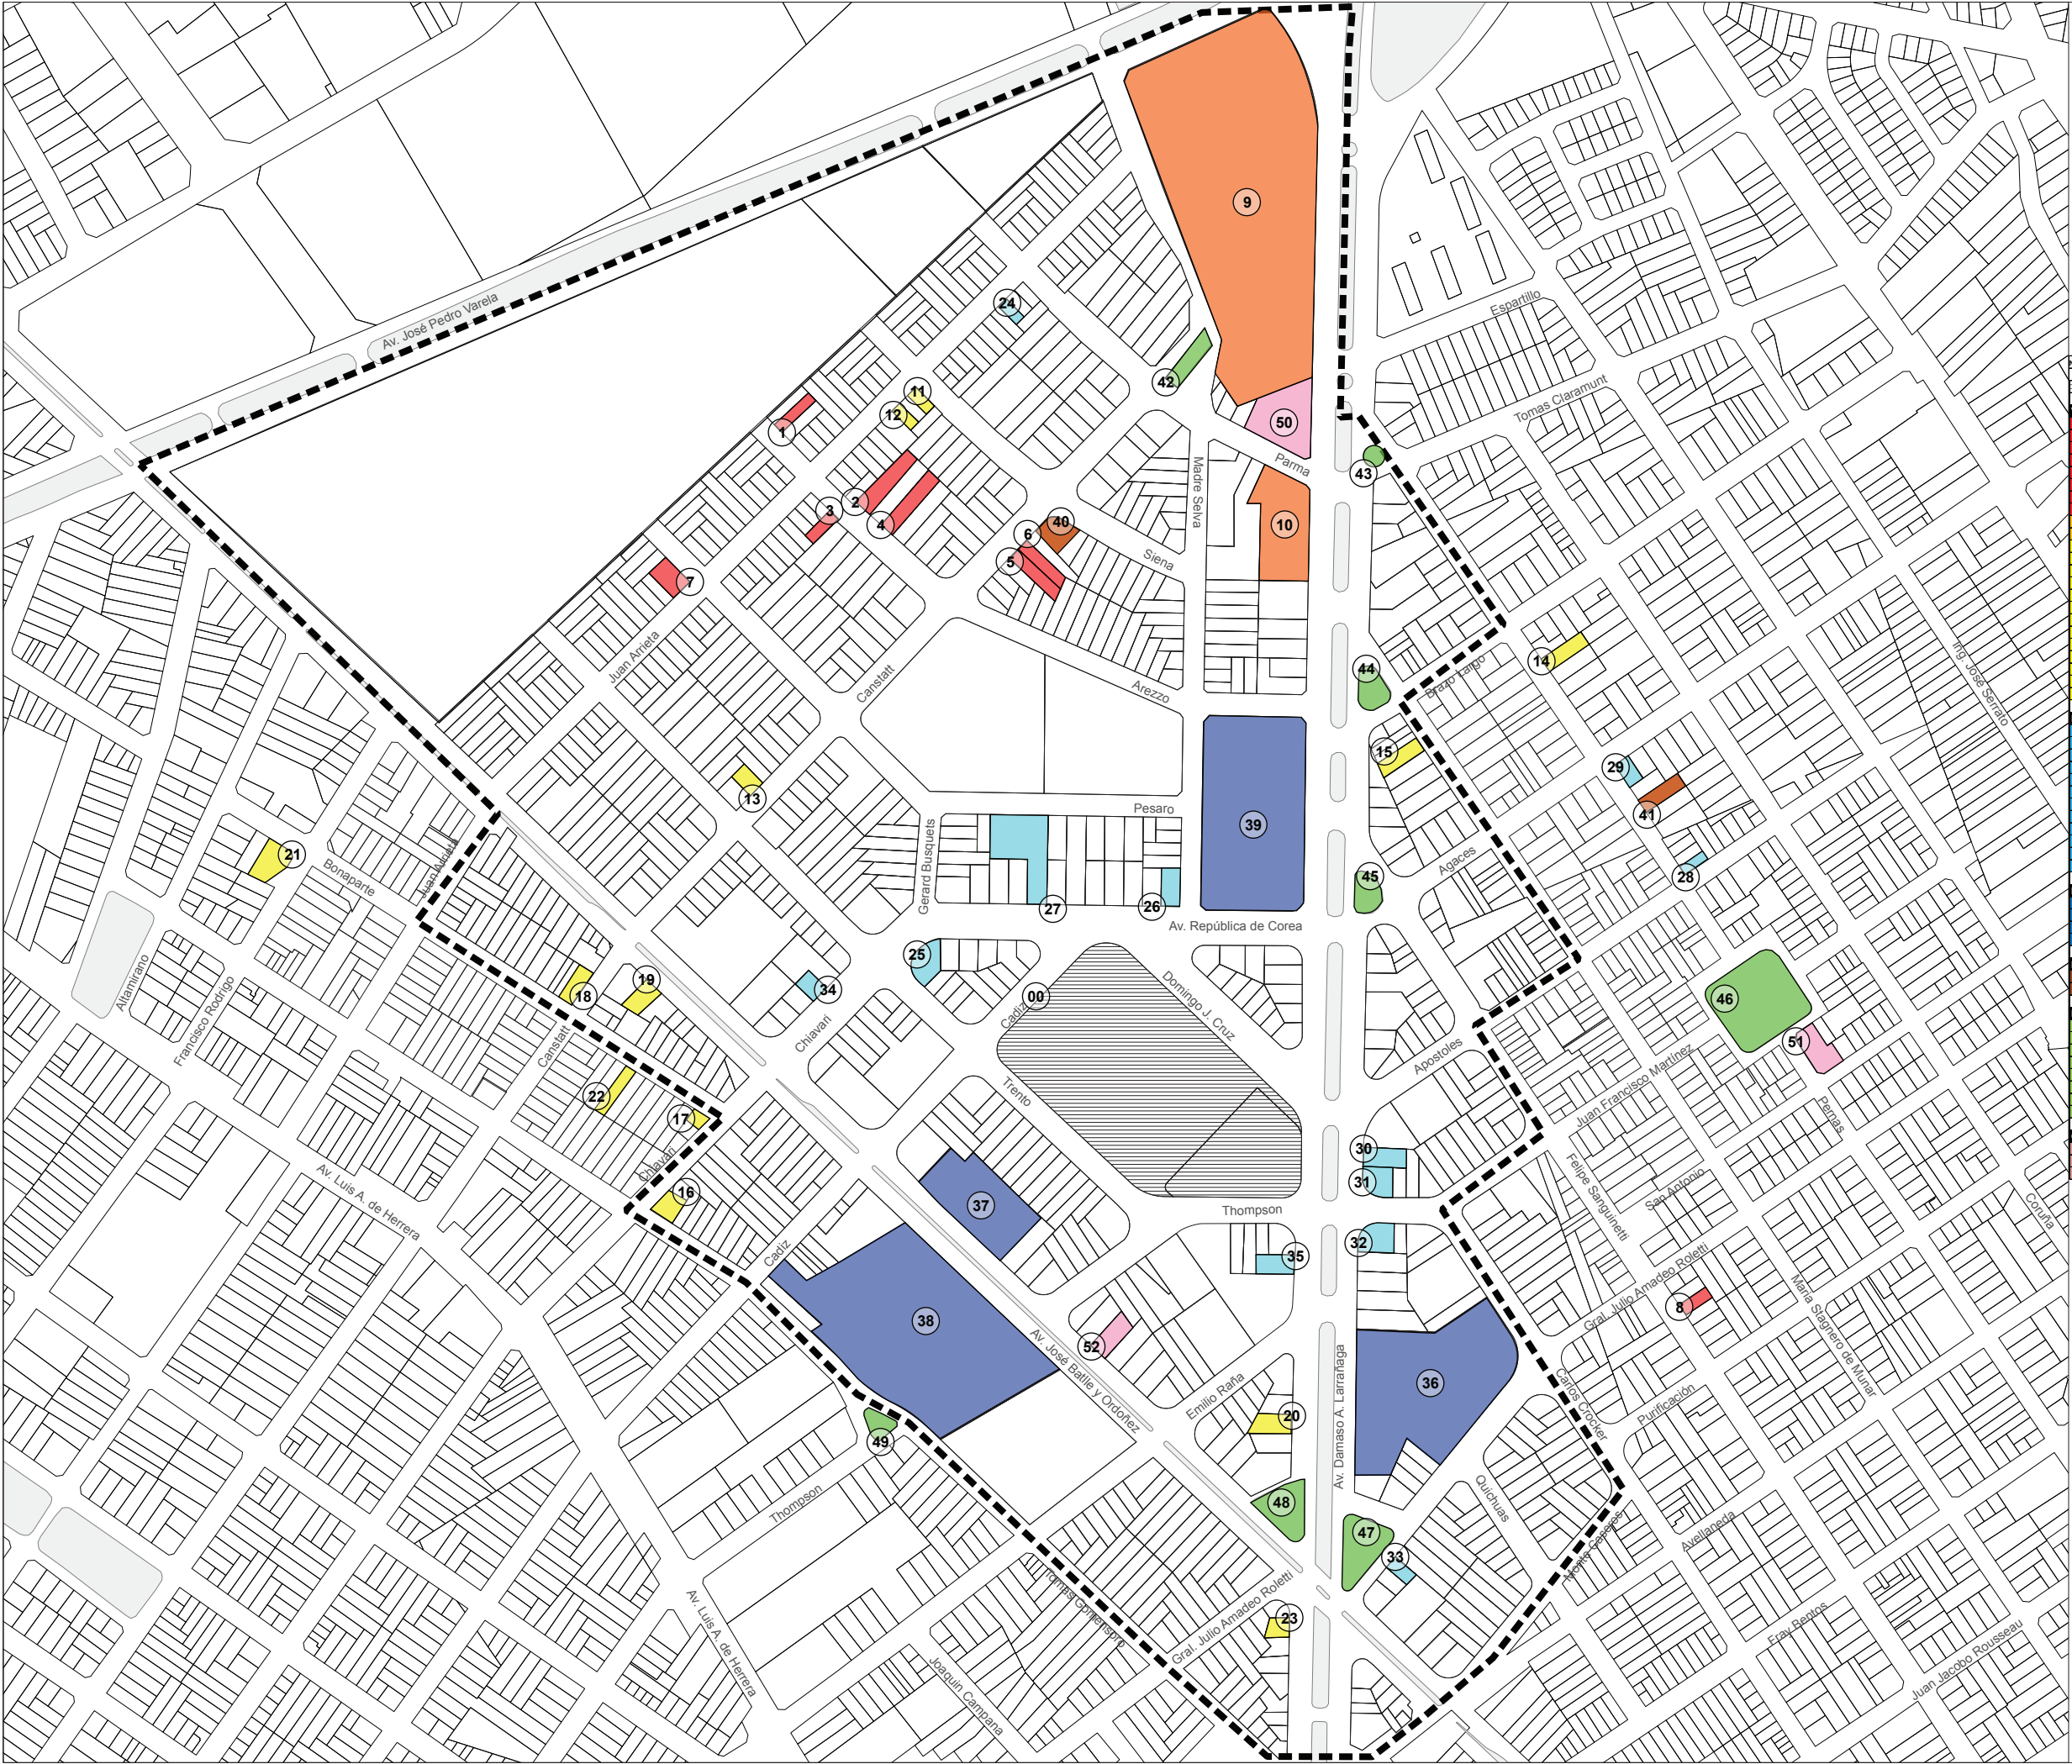

REFERENCIAS

- Área de actuación
- Mercado Modelo

Nº ficha	Dirección	Padrón	Destino
00	Cadiz 3280	135141	Mercado Modelo
VIVIENDA			
1	Arezzo 3120	71528	Unifamiliar - Casilla
2	Arezzo 3090	143558	Unifamiliar - Casilla
3	Arezzo 3083	71612	Unifamiliar - Casilla
4	Arezzo 3074	143556	Unifamiliar - Casilla
5	Canstatt 3422	143561	Unifamiliar - Casilla
6	Canstatt 3424	154851	Unifamiliar - Casilla
7	Juan Arrieta 3347	71505	Unifamiliar - Casilla
8	Felipe Sanguinetti 2834	120253	Unifamiliar - Casilla
9	Madreselva 3775	403900	Unidad Habitación
10	Madreselva 3720 / Av. D.A. Larrañaga 3711	154873	Conjunto Habitacional
11	Juan Arrieta 3448 / Siena 3099	71624	Colectiva
12	Juan Arrieta 3440	71622	Unifamiliar - Máximo N. Córdoba
13	Canstatt 3315	129801	Unifamiliar
14	Pernas 3038	141973	Colectiva
15	Ma. Stagnaro de Munar 3041	111895	Unifamiliar
16	Tomas Gonsensor 2998 / Chiaveni 3156	86655	Colectiva - Arg. Heus
17	Bonaparte 3003 / Chiaveni 3189	132881	Colectiva
18	Canstatt 3201	86549	Colectiva
19	Bv. José Batlle y Ordoñez 3391	86603	Colectiva - Bernasconi & Soiza
20	Av. D.A. Larrañaga 3439	166460	Colectiva
21	Francisco Rodrigo 3183 / 3197	166501	Colectiva
22	Bonaparte 3027	86592	Colectiva
23	Av. D.A. Larrañaga 3397	113812	Colectiva
LOCALES COMERCIALES			
24	Juan Arrieta 3488	71635	Carnicería
25	Trento 2998	135139	
26	Av. República de Corea 3445	154952	Ex Banco de Crédito
27	Av. República de Corea 2962	154939	Exi. SAUPE
28	Pernas 2952 / Apóstoles 3603	109189	Puesto Modelo
29	Pernas 2994	111947	Bar Bacco
30	Av. D.A. Larrañaga 3488	166276	Ing. Pedro Toal
31	Av. D.A. Larrañaga 3452	166277	"Pórtico"
32	Av. D.A. Larrañaga 3446	135145	"Pórtico"
33	J.A. Roletti 3358	166394	
34	Av. República de Corea 3275	151991	
35	Av. D.A. Larrañaga 3445 / 3467	166479	
INDUSTRIAS			
36	Carlos Crocker 2855	166425	Bóvedas Ing. Eladio Diez
37	Bv. José Batlle y Ordoñez 3286	166500	Bóvedas Ing. Eladio Diez
38	Bv. José Batlle y Ordoñez 3245	86739	Frigorífico Modelo
39	Av. D.A. Larrañaga 3551	154904	Frigorífico Nacional
EDIFICIOS RELIGIOSOS			
40	Canstatt 3440	129731	Capilla San Pablo
41	Pernas 2984	111945	Parroquia San José Obrero
ESPACIOS LIBRES			
42	Madreselva s/n esq. Parma	s/n	
43	Tomas Claramunt, Pernas, D.A. Larrañaga	s/n	
44	Brazo largo, Ma. Stagnaro de Munar, D.A. Larrañaga	s/n	Plazuela Rubens D. Calabria
45	Agaces, Felipe Sanguinetti, D.A. Larrañaga	s/n	
46	Pernas, Juan Francisco Martínez,	s/n	Plazuela Juan P. Laguna
47	Av. D.A. Larrañaga esq. J.A. Roletti	s/n	Plaza Santiago Luz
48	Bv. José Batlle y Ordoñez esq. Av. D.A. Larrañaga	s/n	
49	Tomas Gonsensor esq. Thompson	s/n	
OTROS			
50	Parma 3026	154965	Liceo
51	Pernas 2882	97703	Mercado Municipal IMM
52	Bv. José Batlle y Ordoñez s/n	166495	Sub-estación UTE



PROYECTO ZONA MERCADO MODELO (Resolución IM Nº 4822/12)

FUENTE: Elaboración Propia

Esc: s/esc. Fecha: agosto 2014

Relevamiento de Padrones con Valor Patrimonial / Testimonial