


Referencias:

- ZONA 1 EN REGIMEN PATRIMONIAL
- ZONA 2 EN REGIMEN PATRIMONIAL
- ZONA 3 EN REGIMEN GENERAL
- ZONA 4 EN REGIMEN GENERAL
- ZONA 5 EN REGIMEN GENERAL
- ZONA PLAN PARCIAL BELLA VISTA

Plan Especial de Ordenación,
Protección y Mejora
Prado - Capurro

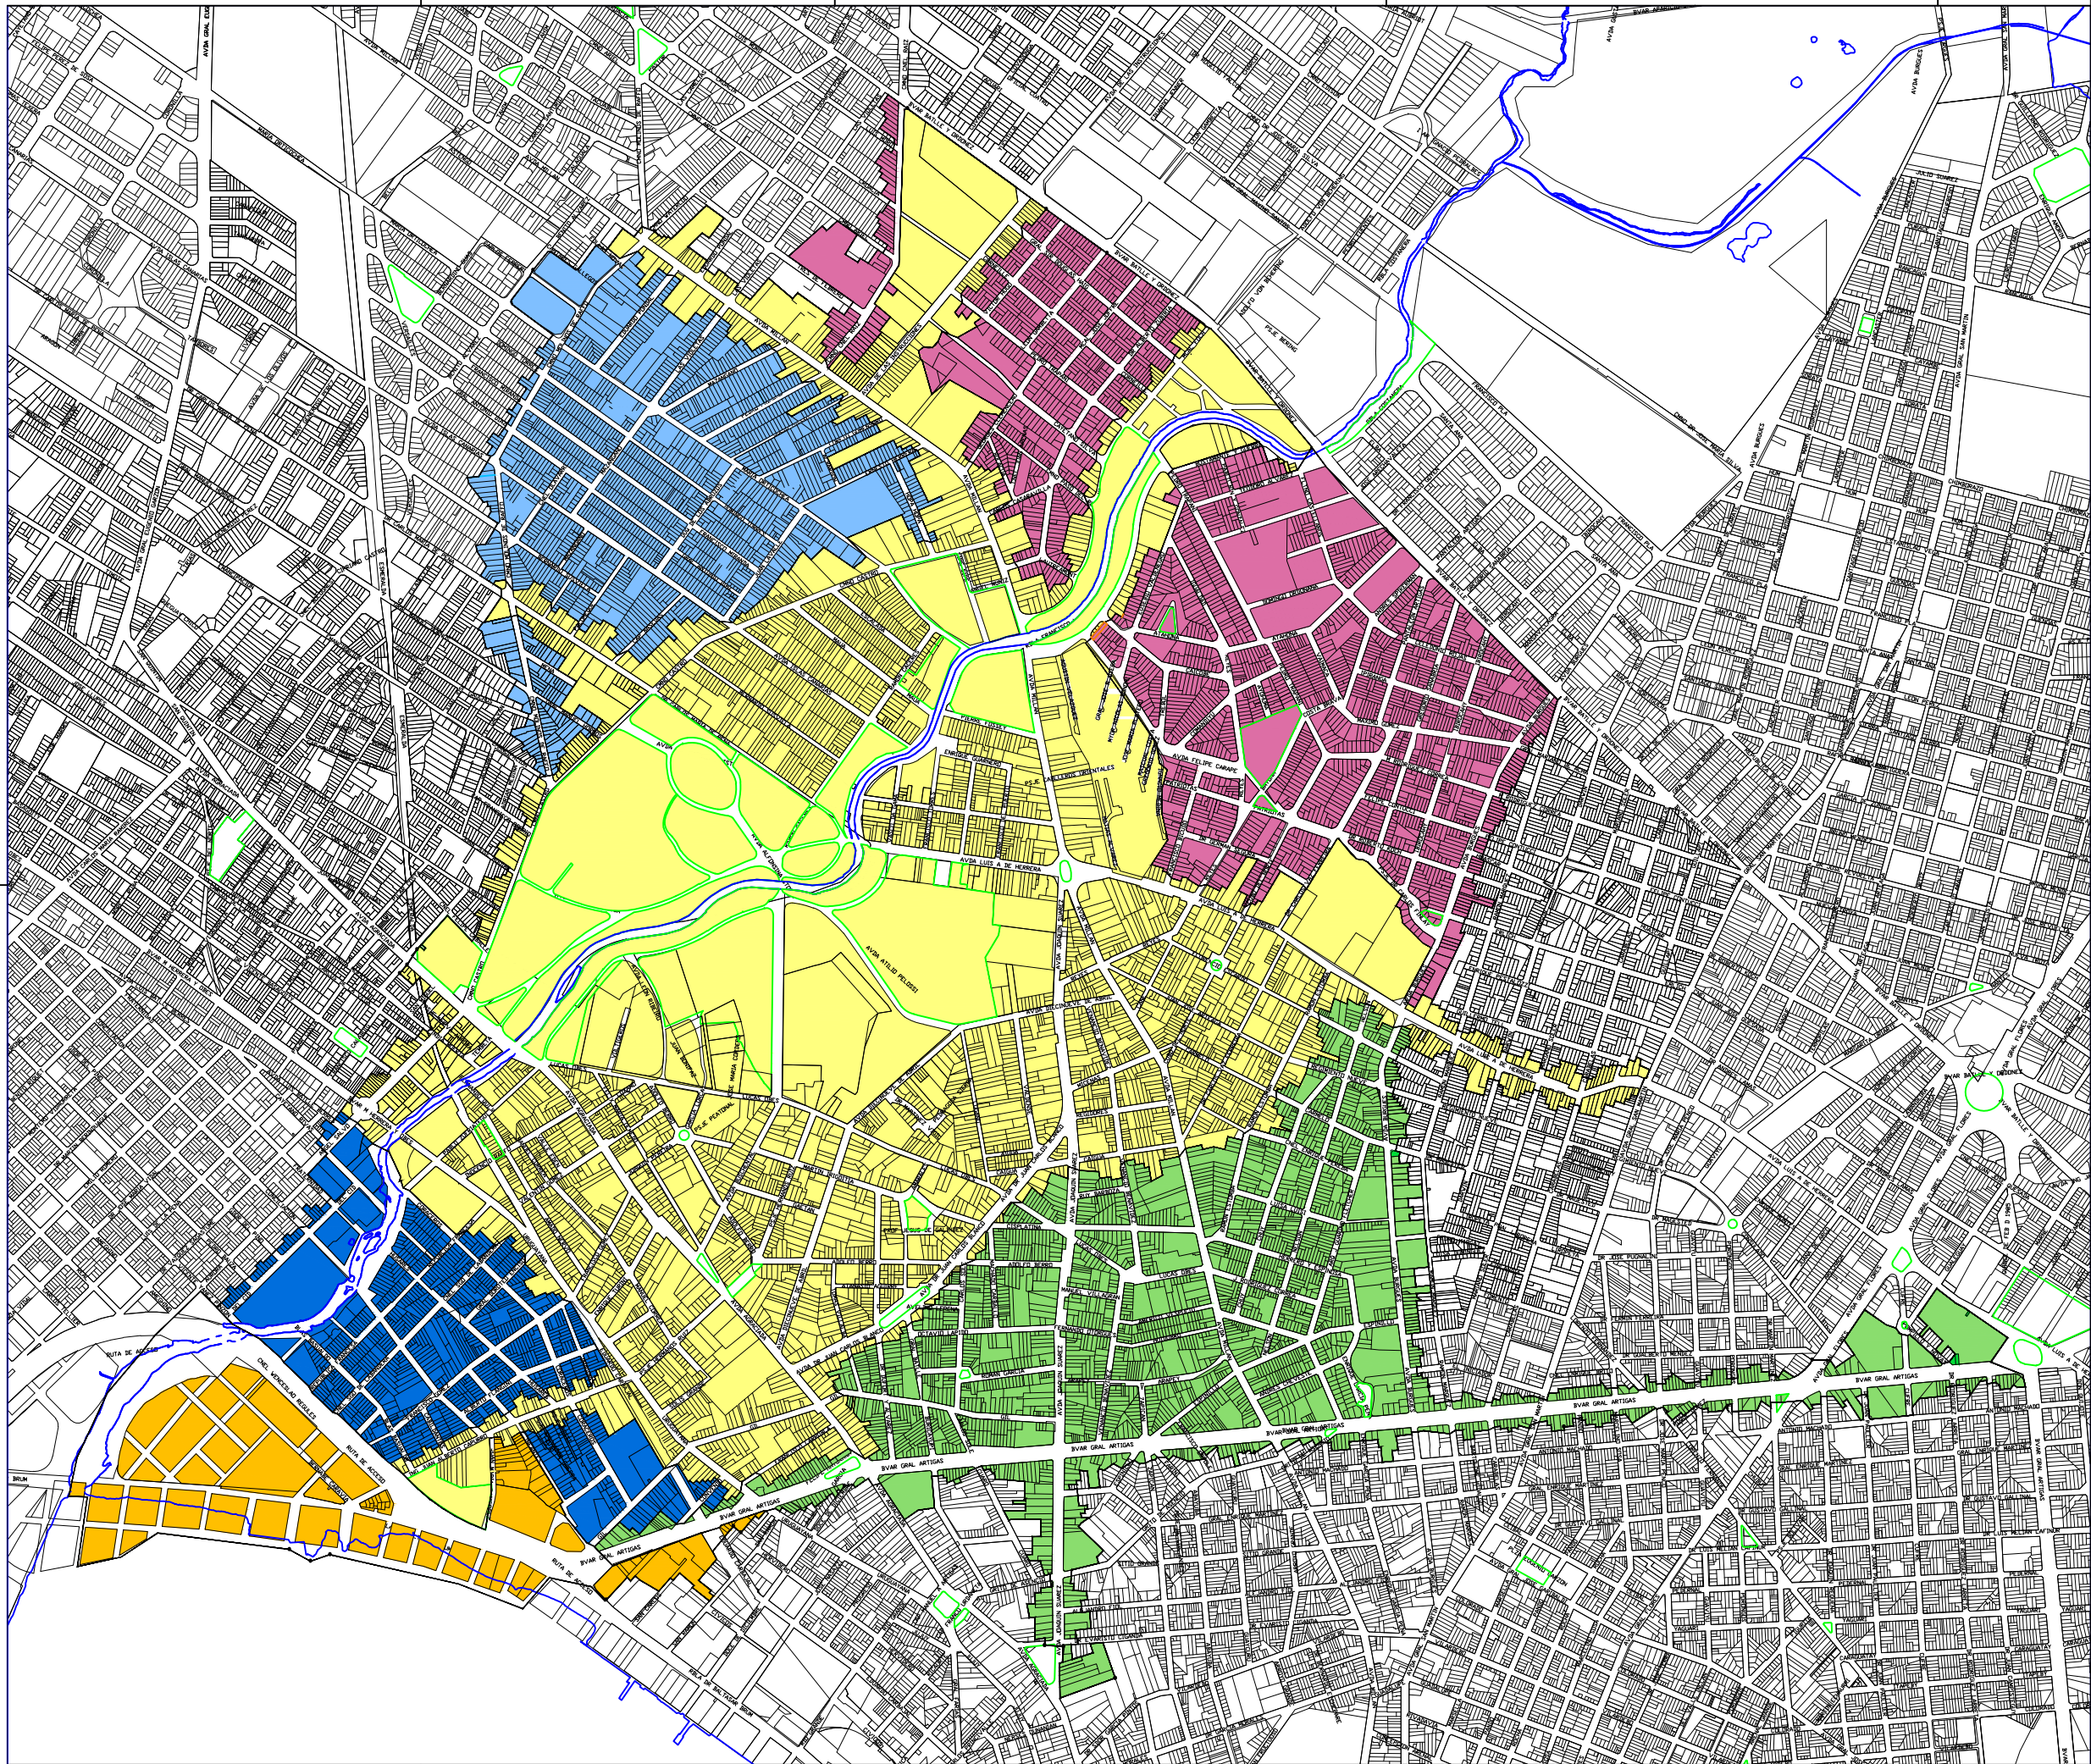

Intendencia de Montevideo
Departamento de Planificación
División Planificación Territorial
Unidad de Patrimonio

Redacción Definitiva:
Arq. Gustavo Aller (IM) - Arq. Sergio Calvermater (IM)
Arq. Camilo Pereyra (IM)
Coordinación Planes Especiales Patrimoniales
Comisión Especial Permanente del Prado

Equipo Redacción Preliminar:
Arq. Martha Kohen - Arq. Ruben Otero (mikro) Técnicos consultores
Arq. Lina Sanmartín (Patrimonio)
Arq. Susana Iglesias - Arq. Sergio Calvermater (CEPP)
Ing. Agr. Rafael Dodera (Patrimonio vegetal y Paisaje)
Arq. Gabriela Salvatella (Equipo técnico)

Consultores Internacionales:
Arq. Giorgio Lombardi - Arq. Enrico Fontanari
Arq. Federico Acuto - Ec. Ernesto González Posse
B.I.D.

Contenido de la lámina:
ZONIFICACION TERCIARIA
ZONAS CON NORMATIVA DIFERENCIADA

Lámina	MO	02
	Código	Número