


RELEVAMIENTO DE
PIEDRAS EXISTENTES
EN HUECO

- 01- 134 X 44
- 02- 137 X 51
- 03- 137 X 51
- 04- 130 X 47
- 05- 1357 X 47
- 06- 98 X 58 PARTIDA
- 07- 150 X 54
- 08- 105 X 47 X 113
- PARTIDA
- 09- 57 X 50 X 75 PARTIDA
- 10- 150 X 57
- 11- 72 X 48
- 12- 140 X 60 X 60 X 150
- TRIANGULO PARTIDO
- EN EXPLANADA
- 13- 102 X 50 (*)
- 14- 117 X 123 X 102 ..
- PARTIDA
- 15- 105 X 50
- 16- 67 X 45 PARTIDA
- 17- 75 X 65 X 97
- PARTIDA?
- 18- 82 X 67 X 105
- PARTIDA?
- 19- 85 X 55 X 75
- DESUNTADA X 2
- 20- 96 X 30 X 100 X 60 X
- 65 ESQUINERO?
- 21- 63 X 150 X 61 CURA?
- 23- 88 X 50 PARTIDO
- 24- 50 X 50 (POSIBLE
- PARTIE DE 13)
- 25- 250 X 50
- 26- 250 X 50
- 27- 150 X 60
- 28- 20 X 50
- 29- 176 X 50
- 30- 150 X 60
- 31- 103 X 50 (CON 327)
- 32- 77 X 50 (CON 317)
- 33- 76 X 60 X 45
- 34- 108 X 55

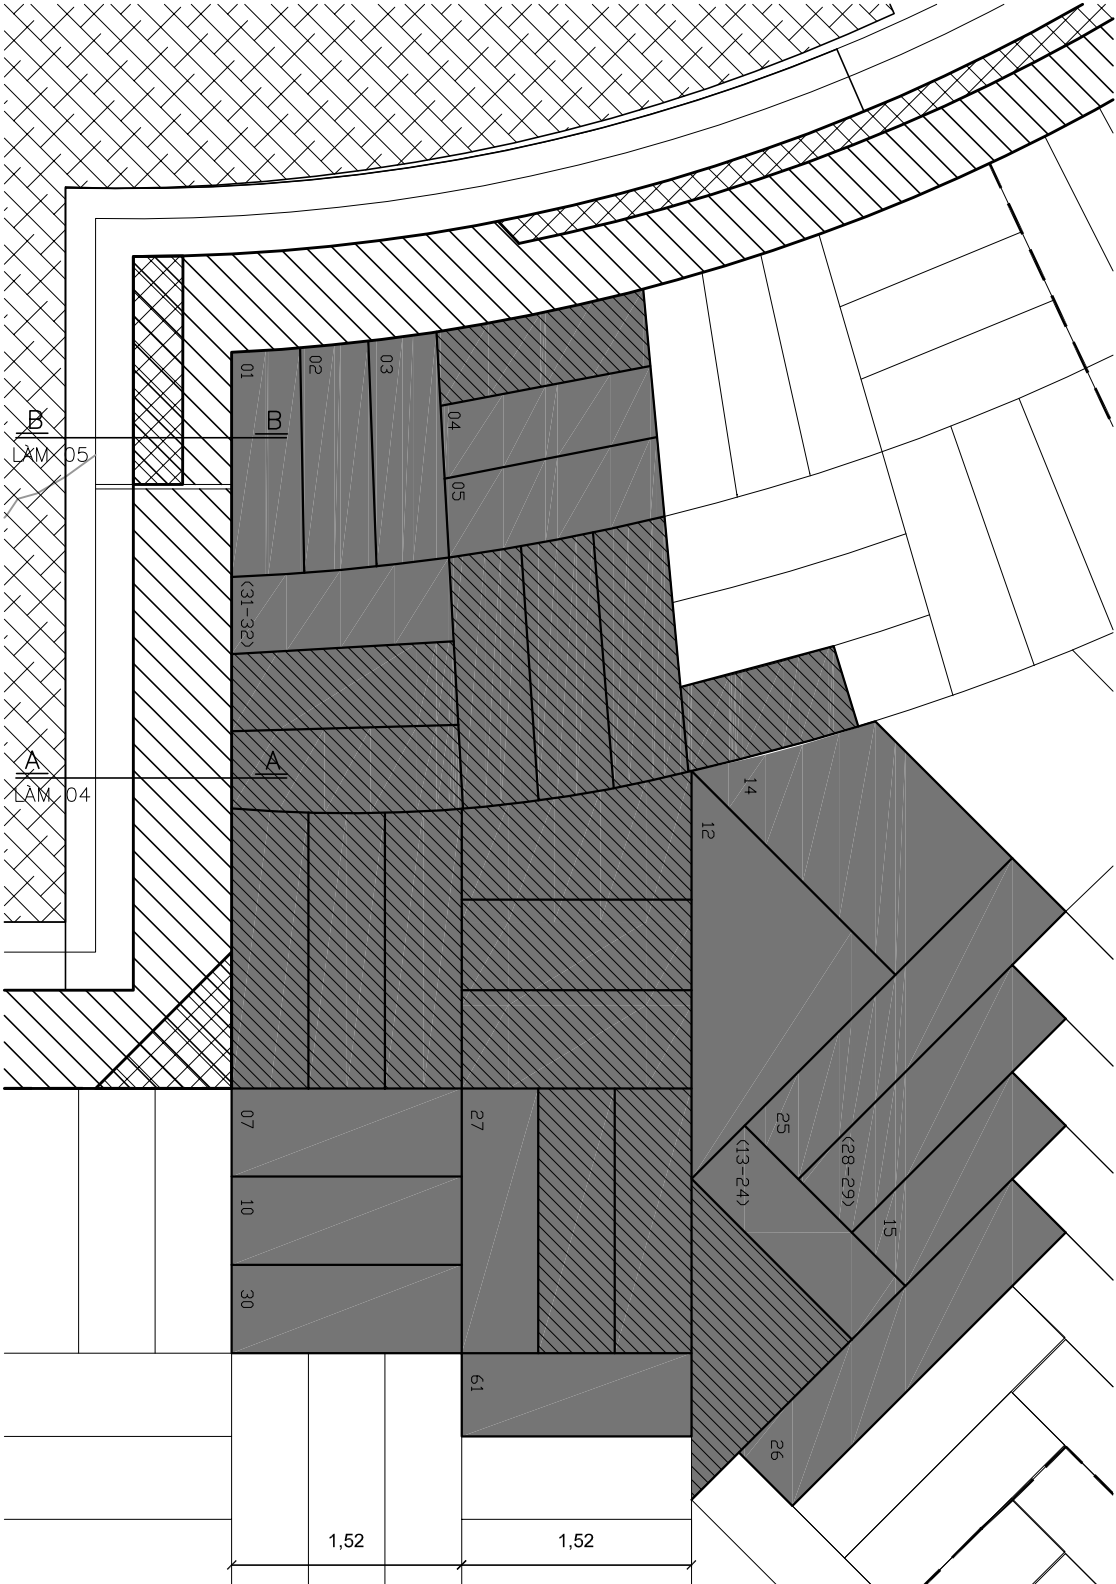

Montevideo
de Todos

INTENDENCIA MUNICIPAL DE MONTEVIDEO
DEPARTAMENTO DE ACONDICIONAMIENTO URBANO
DIVISION DE ESPACIOS PUBLICOS Y EDIFICACIONES
SERVICIO DE DISEÑO Y DIRECCION DE OBRAS

LAMINA:
A03

EXPLANADA MINAS
DETALLE PAVIMENTO

DIRECTOR:
SUB- DIRECTOR:
DIRECTOR PEYCO:
PROYECTISTA:
ASESOR :
COLABORADORES:

Arq. Hector Rozada
Arq. Gabriela De Bellis
Arq. Alejandro Alvarez
Ing. Aldo Sabbag
Letitia Moreno

ESCALA:
FECHA:
AGO-2016