

PLANTA SITUACIÓN ACTUAL


Intendencia de Montevideo

 GESTIÓN HUMANA Y RECURSOS MATERIALES
 SERVICIO DE CONSERVACIÓN DEL PALACIO

Reforma y ampliación de SSHH Piso 3

Servicio de Asesoría Jurídica
Piso 3 | Sector Santiago de Chile

Nº DE OBRA
5783

Nº DE LICITACIÓN
L.A. 349.784/1

REVISIÓN
Andrés Obiol

DIRECTOR DE OBRA
Natalia Rabinovich

DIBUJANTE
A. Rey

REVISIÓN
Nº 01


VERSIÓN
Nº 02

FORMATO
A4


LÁMINA
Nº 2

ESCALA
1:40

FECHA
NOV 2018

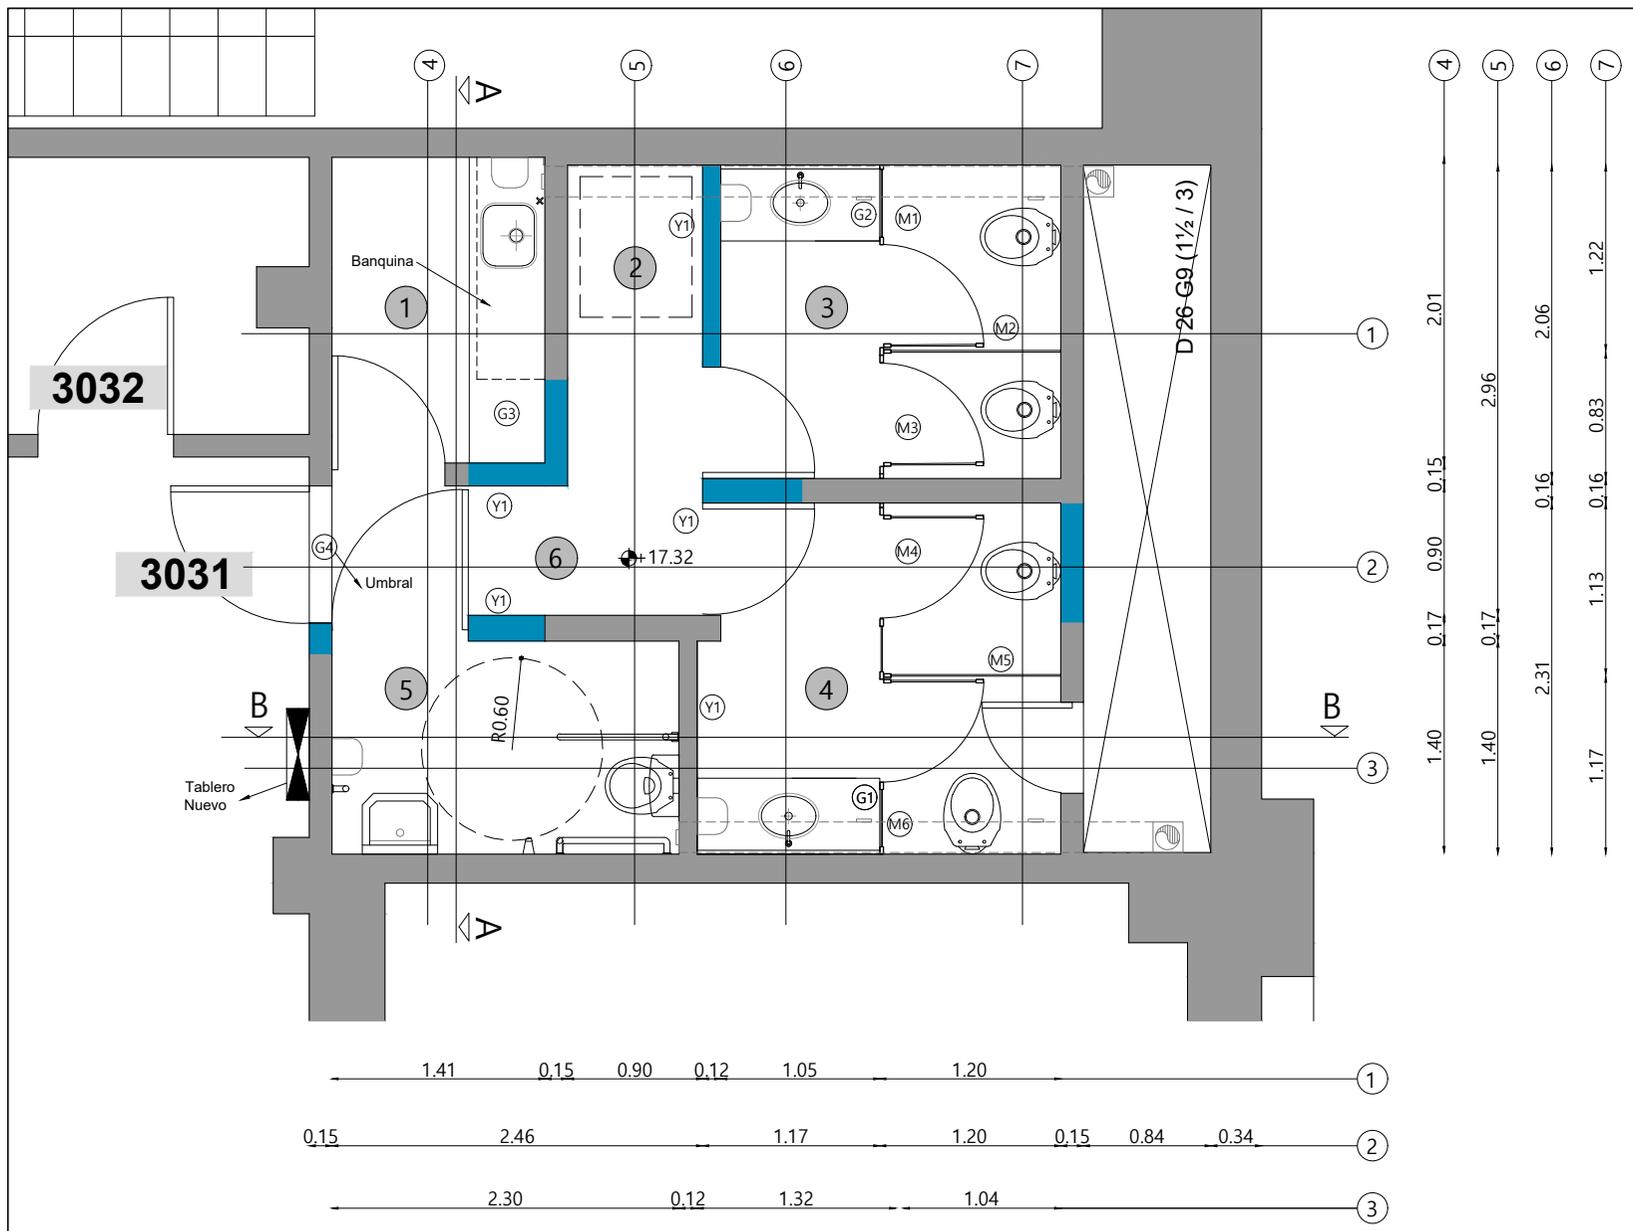


lones de 32 x 18 cm

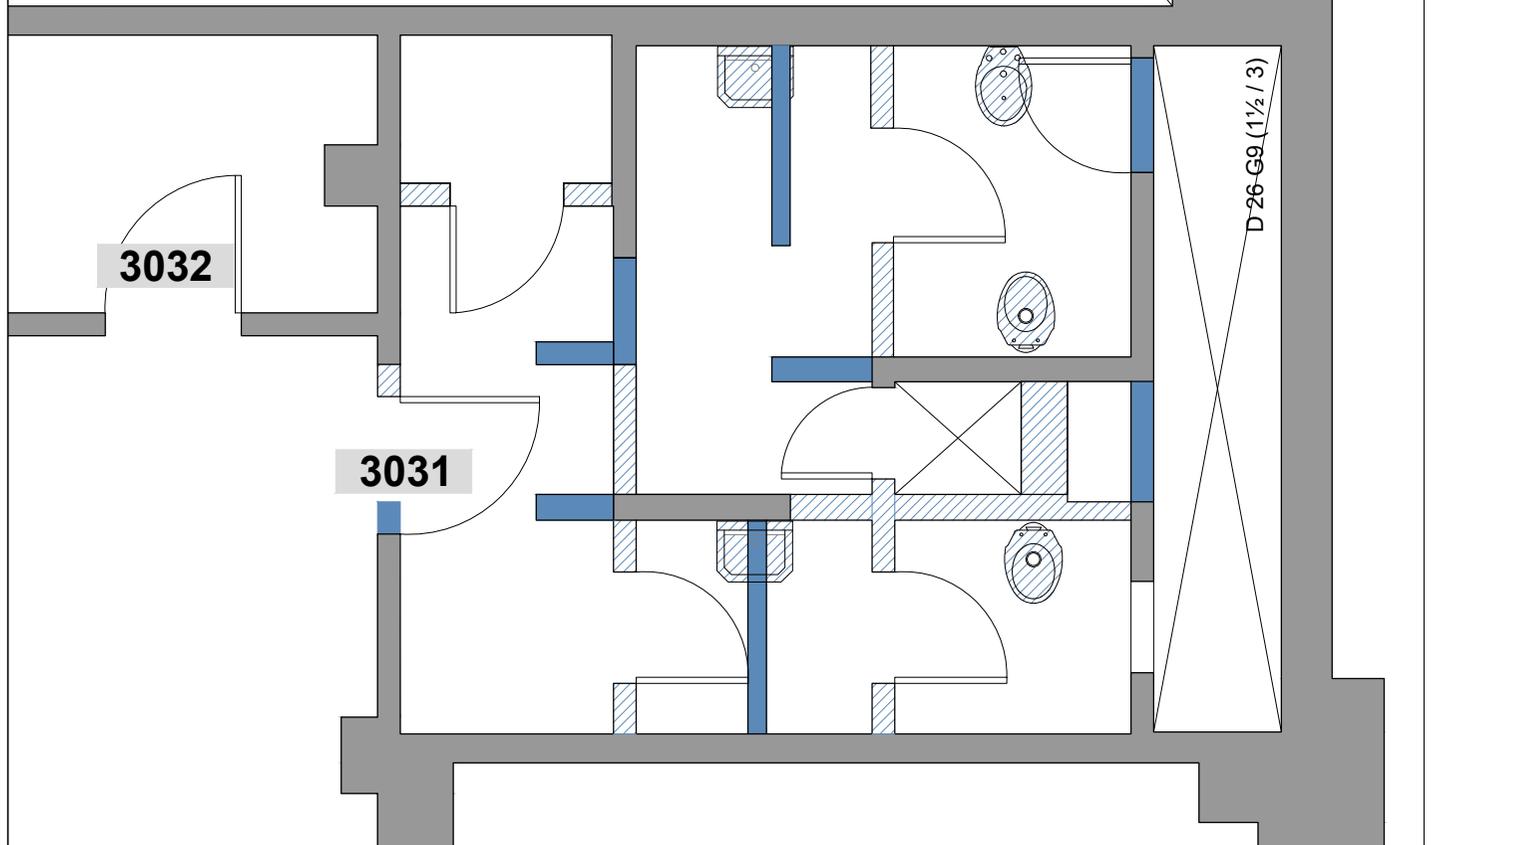


Referencias


- Muro existente
- Muro nuevo
- a Demoler

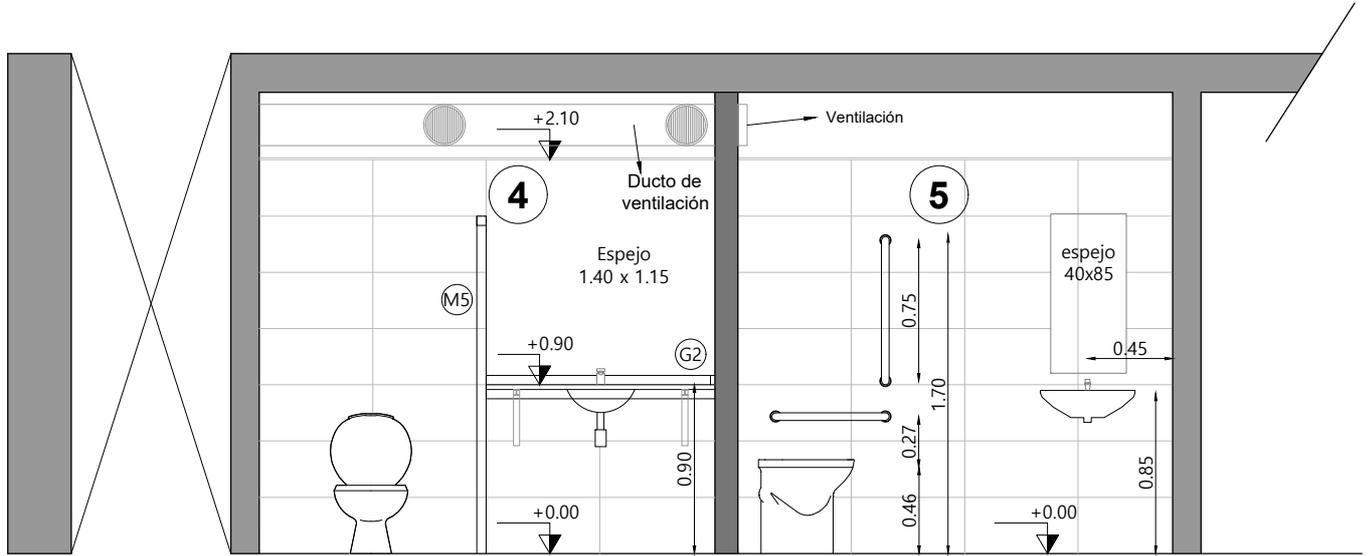


CORTE AA
Esc. 1:40

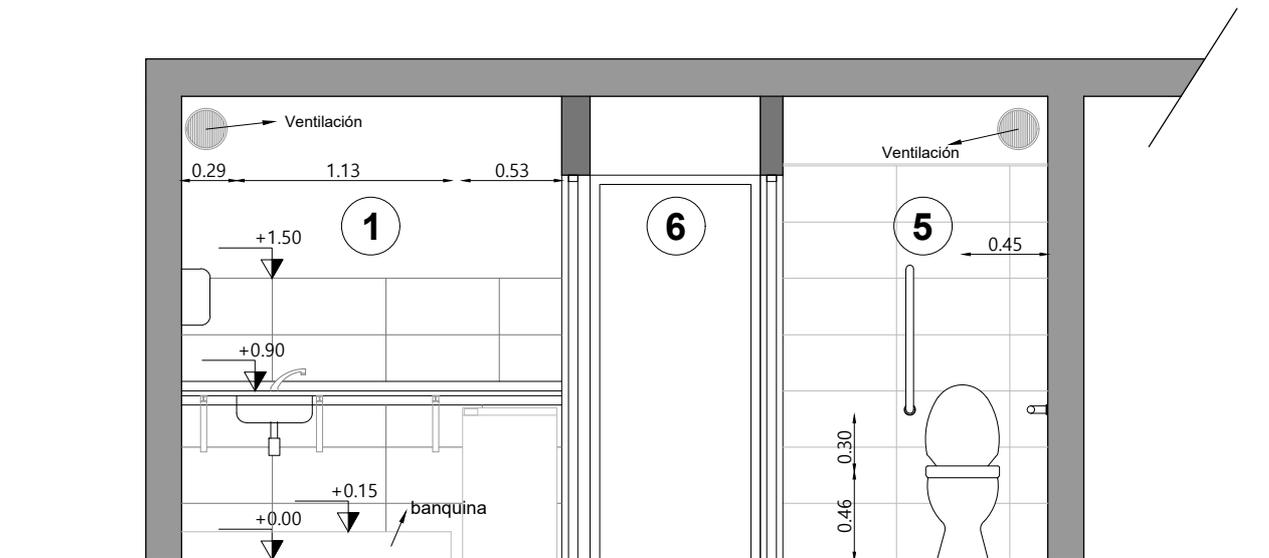

CORTE BB
Esc. 1:40



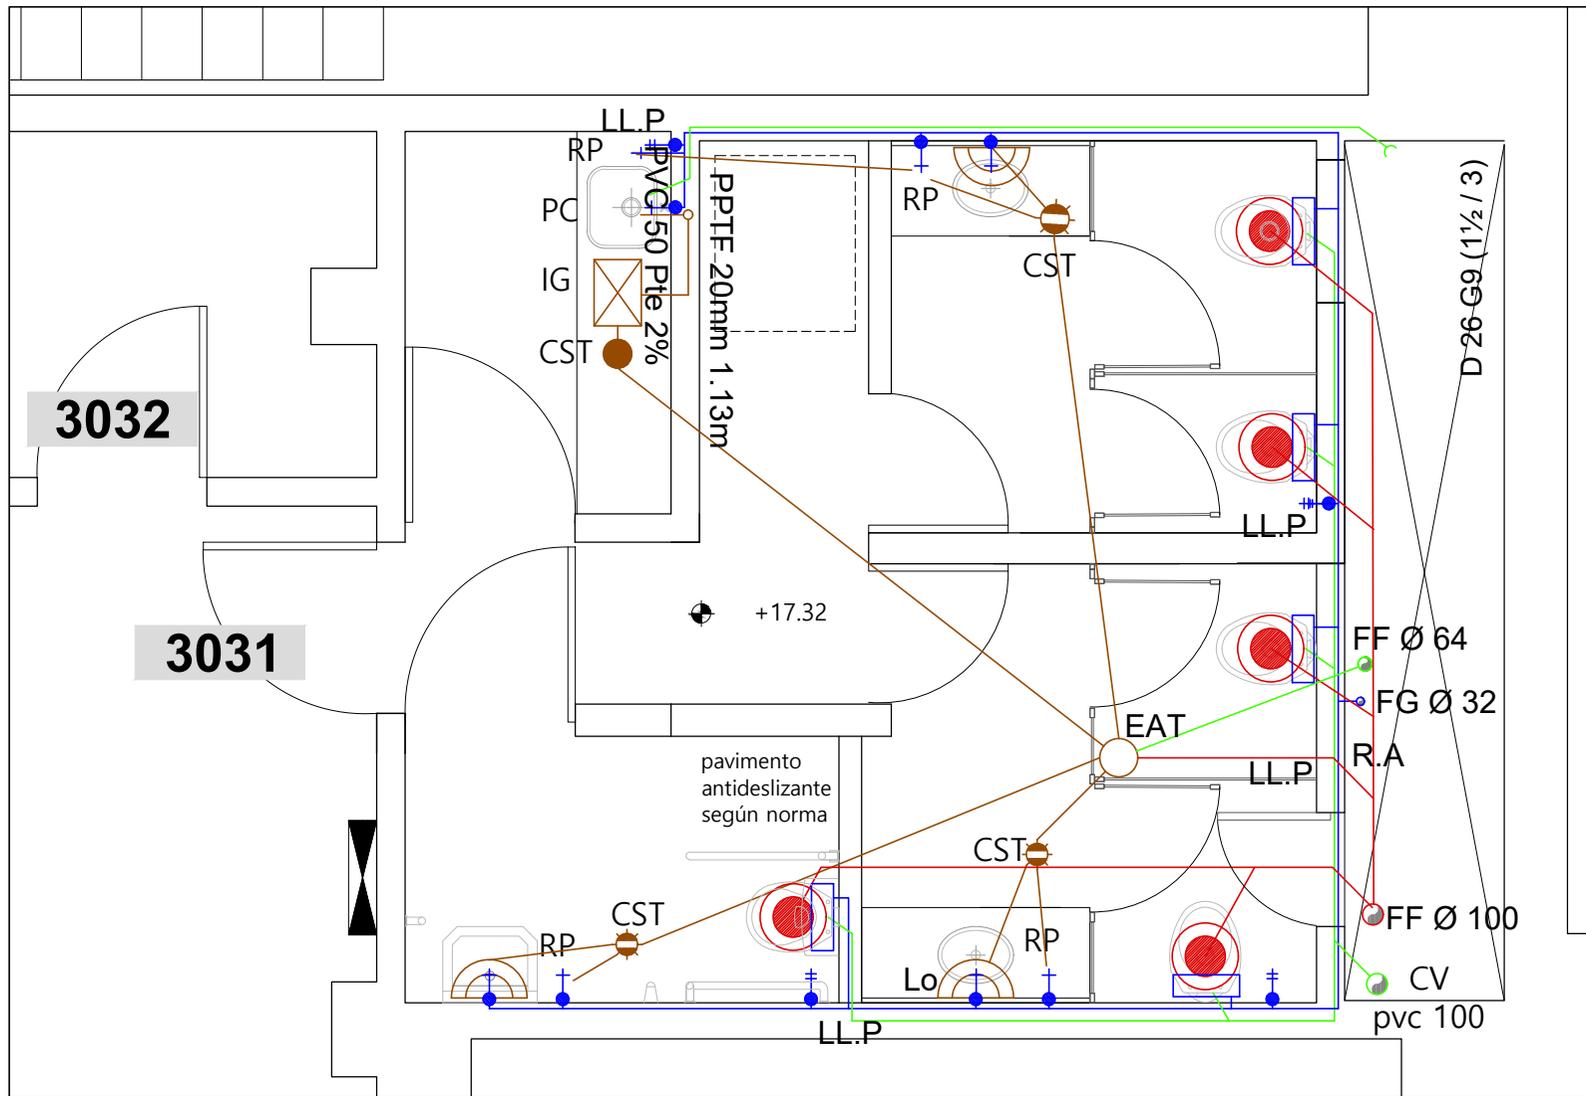


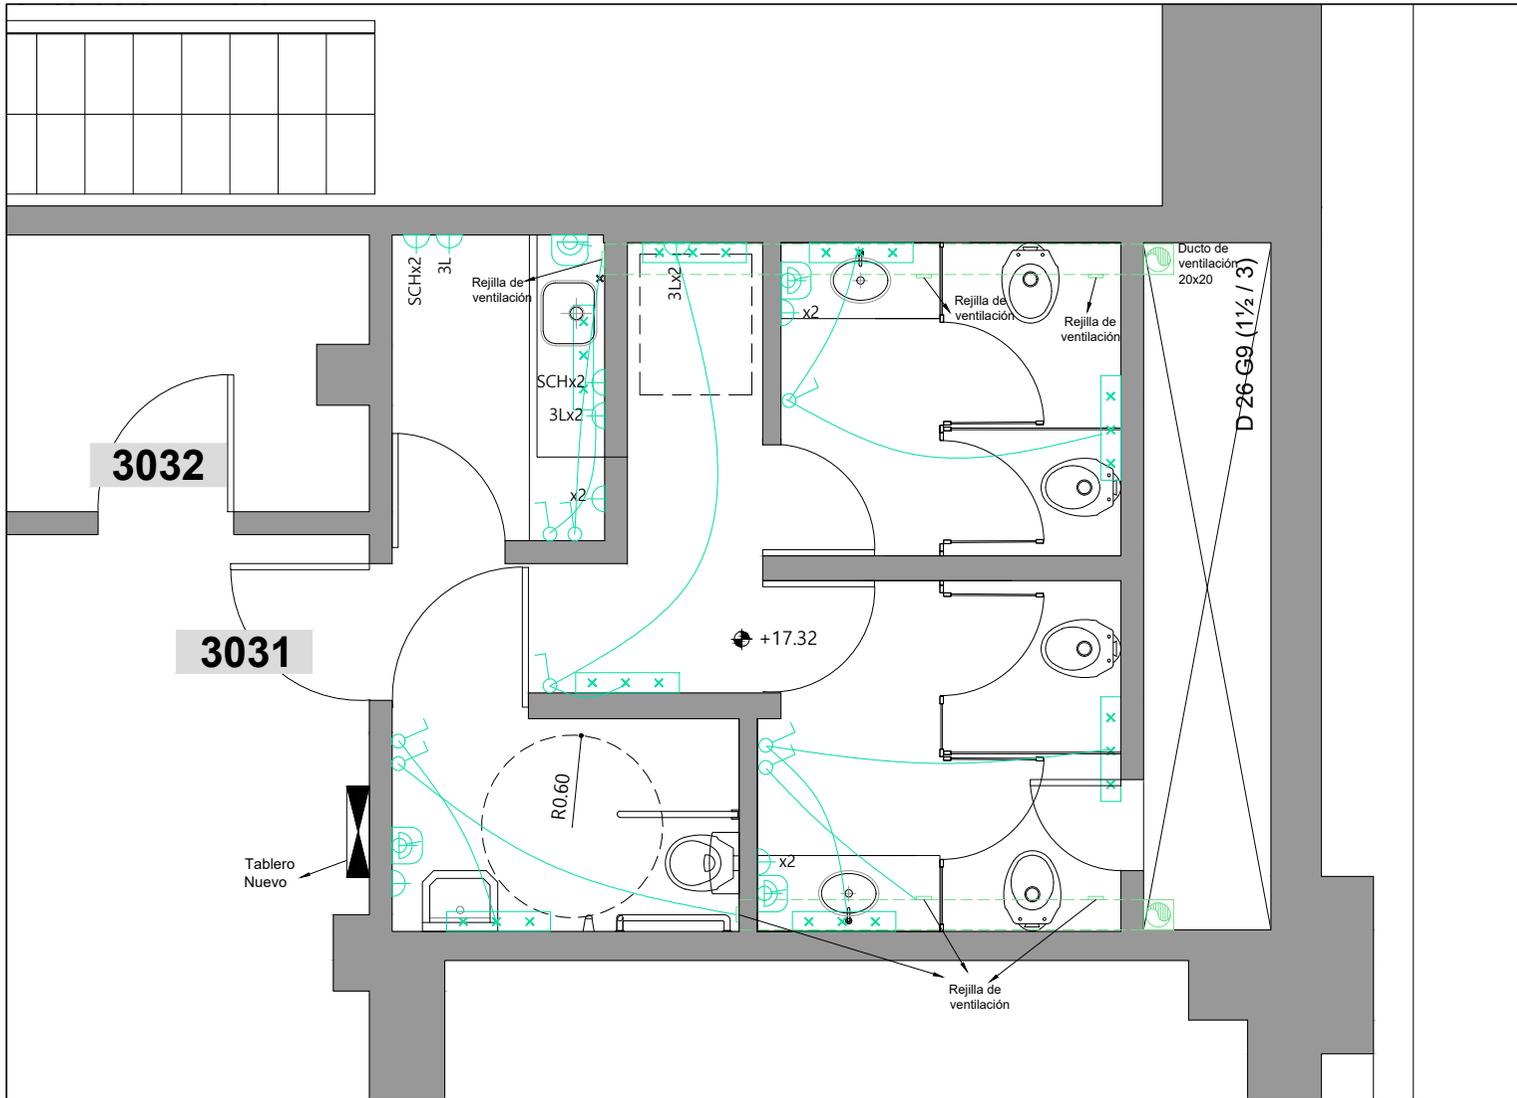

Referencias


	Tomas
	Secamanos
	Interruptor
	Luminaria

Mesada - SSHH Damas

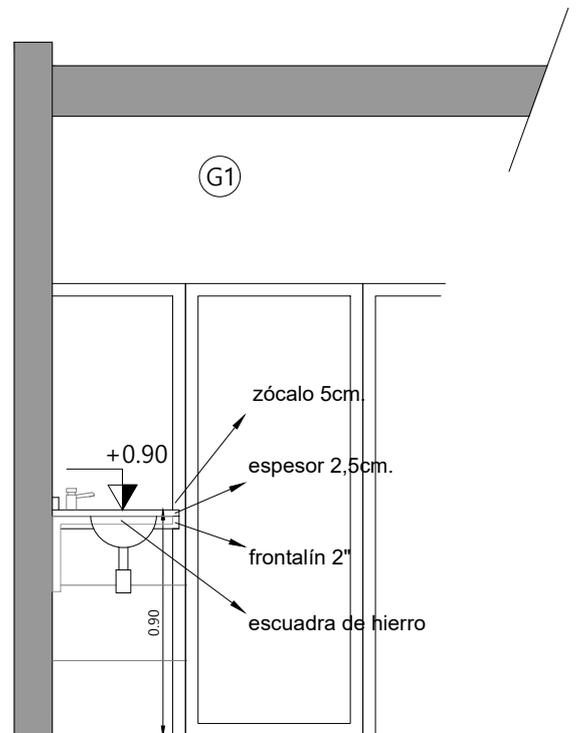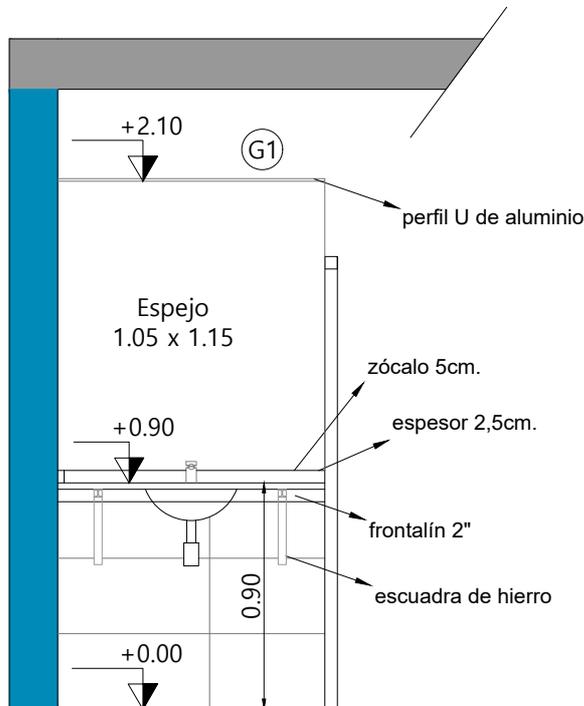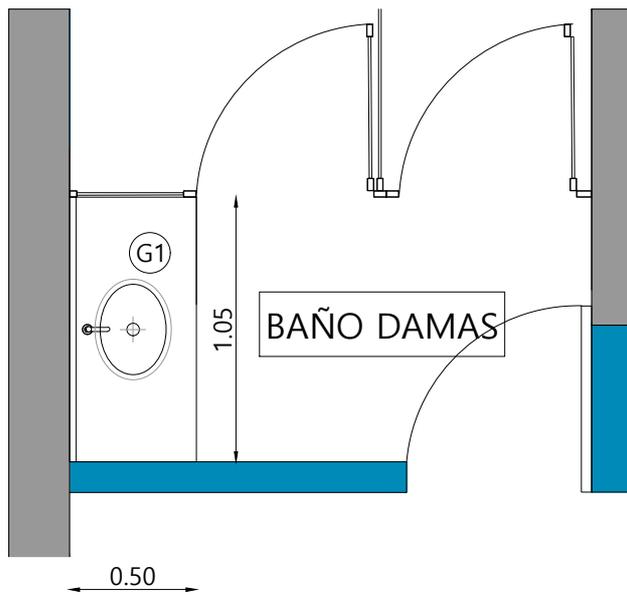




Mesadas	1	Ubicación: SSHH Damas	G1
Dimensiones	1,05 X 0,5 mts		
Estructura	Escuadras hierro 40cm + perfil "L" perimetral Amurados terminación fondo epoxi masesmalte sintético.		
Mesada	Granito color verde labrador, espesor 2,5 cm. Zócalo 10cm. de alto, frontalín 2" de alto.		
Pileta	1 Bacha Tramontina Oval 36 x 26 cm. profundidad 12.5 cm. Acero inoxidable pegada. Válvula pegada, tapón con rejilla.		
Espejo	Espejo pegado con silicona neutra sobre revestimiento. Desde zócalo a perfil U de aluminio.		
Observaciones	Las medidas de rectificaran en obra. Las medidas en planilla son aproximadas.		

Mesada - SSHH Caballeros

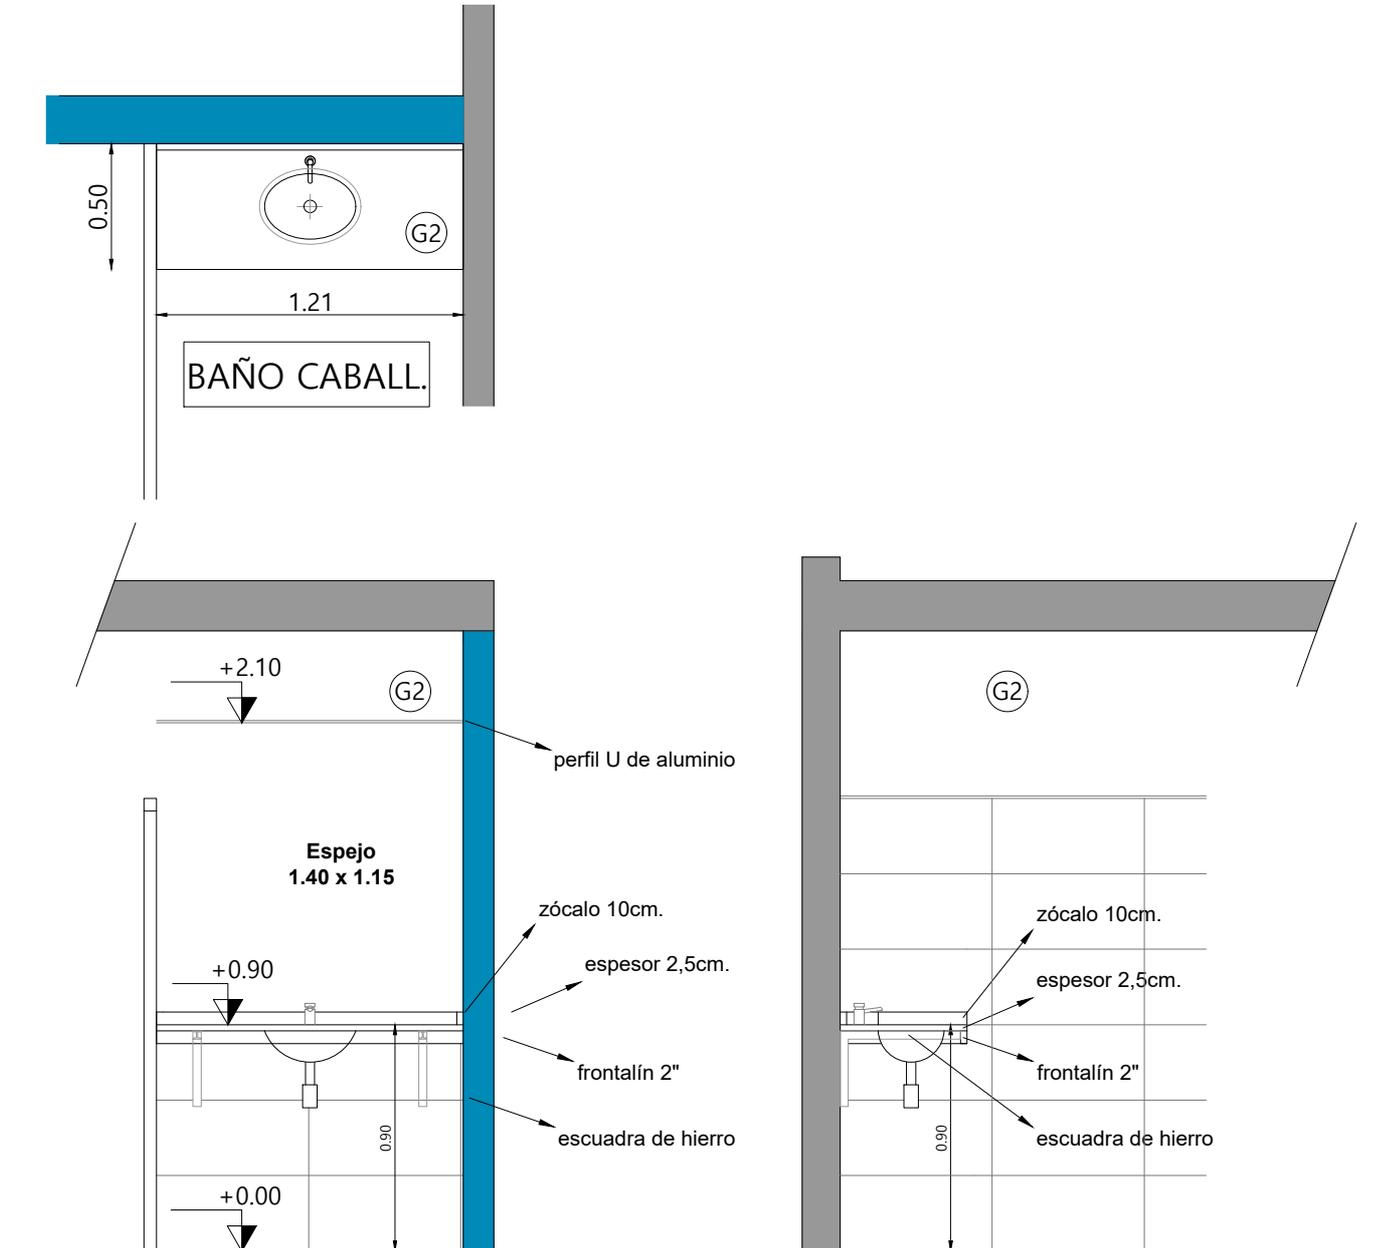




Mesadas	1	Ubicación: SSHH Caballeros	G2
Dimensiones	1,21 X 0,5 mts		
Estructura	Escuadras hierro 40cm + perfil "L" perimetral Amurados terminación fondo epoxi masesmalte sintético.		
Mesada	Granito color verde labrador, espesor 2,5 cm. Zócalo 5 cm. de alto, frontalín 2" de alto.		
Pileta	1 Bacha Tramontina Oval 36 x 26 cm. profundidad 12.5 cm. Acero inoxidable pegada. Válvula pegada, tapón con rejilla.		
Espejo	Espejo pegado con silicona neutra sobre revestimiento. Desde zócalo a perfil U de aluminio.		
Observaciones	Las medidas de rectificarán en obra. Las medidas en planilla son aproximadas.		

Mesada - Tisanería

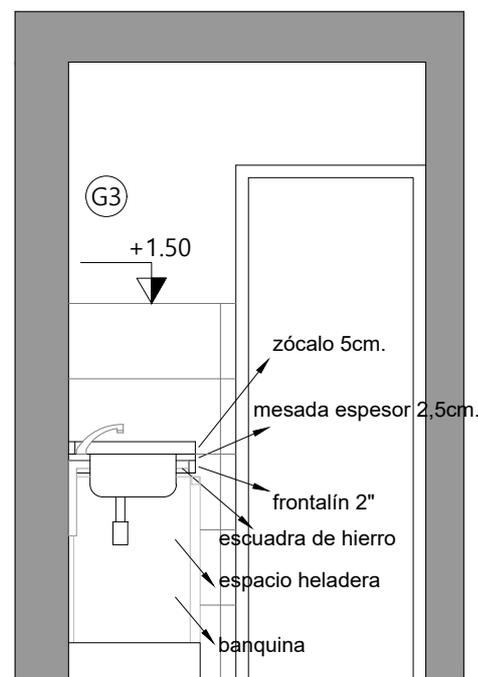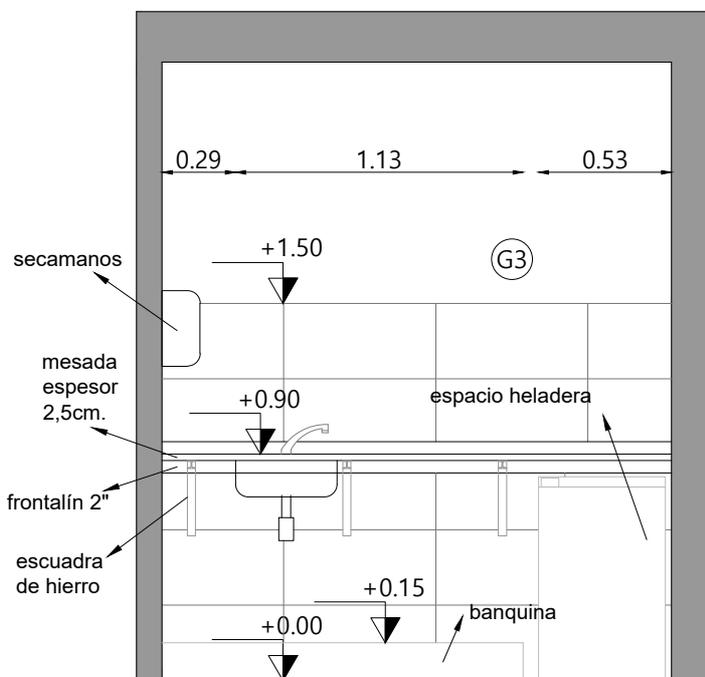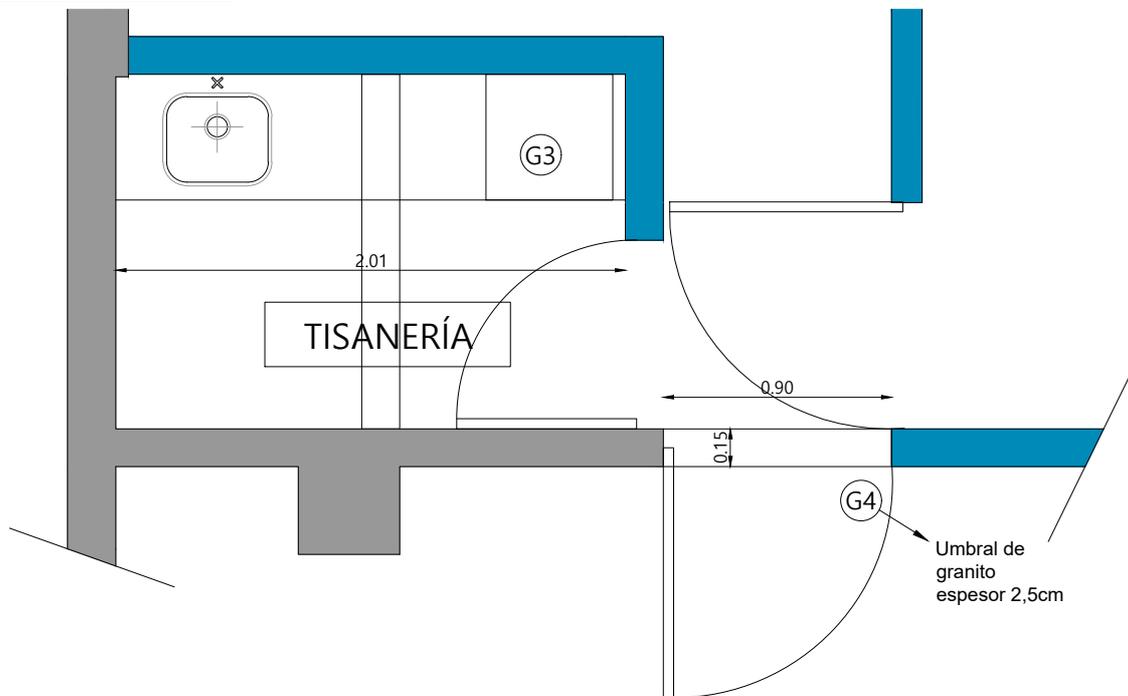




Mesadas	1	Ubicación: Tisanería	G3
Dimensiones	1,05 X 0,5 mts		
Estructura	Escuadras hierro 40cm + perfil "L" perimetral Amurados terminación fondo epoxi masesmalte sintético.		
Mesada	Granito color verde labrador, espesor 2,5 cm. Zócalo 10cm. de alto, frontalín 2" de alto.		
Pileta	Pileta rectangular Tramontina 40 x 34 cm profundidad 17 cm. Acero inox. pegada. Válvula pegada, tapón con rejilla.		
Umbrales	1	Ubicación: Local 6 Circulación	
Medidas	0.90 x 0.15 mts / LOCAL 6 SSHH		G4
Material	GRANITO, COLOR VERDE LABRADOR, ESPESOR 2,5 cm.		
Observaciones	Las medidas de rectifican en obra. Las medidas en planilla son aproximadas.		

Mamparas - SSHH Damas

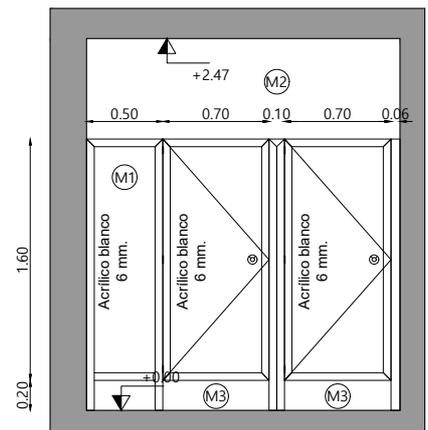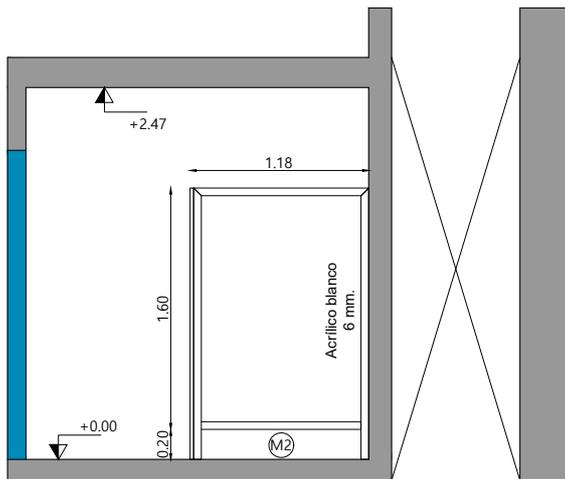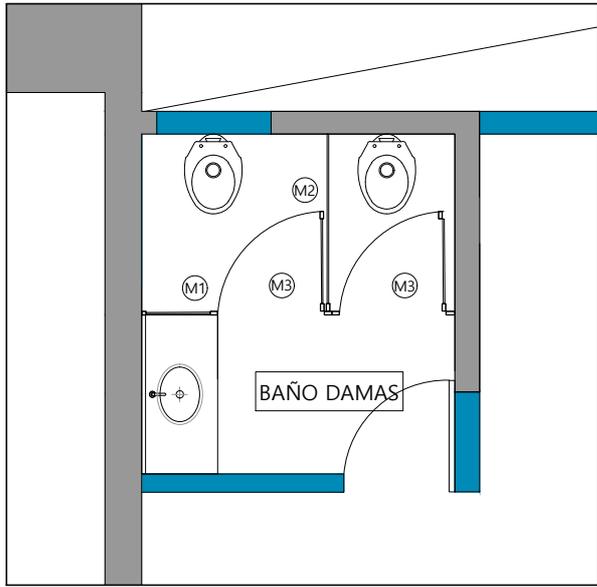

Mamparas	1	Mamparas separadoras de SSHH Damas	M2-M3
Estructura	Tubular de aluminio 50 x 25 x 1,5 mm. mas perfil "U" DE 20 x 20 x 1,5 mm. Anodizado color natural - NORMA UNIT 1076/2001		
Tablero	Acrílico blanco - ESPESOR 6 mm.		
Anclaje	Atornillado a "U" de aluminio		
Herrajes	Movimiento: 3 bisagras de aluminio		
	Cierre: Traba libre / ocupado		
Observaciones	Maniobra: botón tirador interno / externo de aluminio		
	Las medidas se rectifican en obra Las medidas en planilla son aproximadas		


Mamparas - SSHH Caballeros

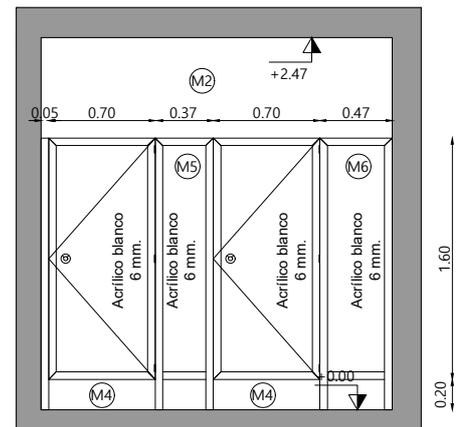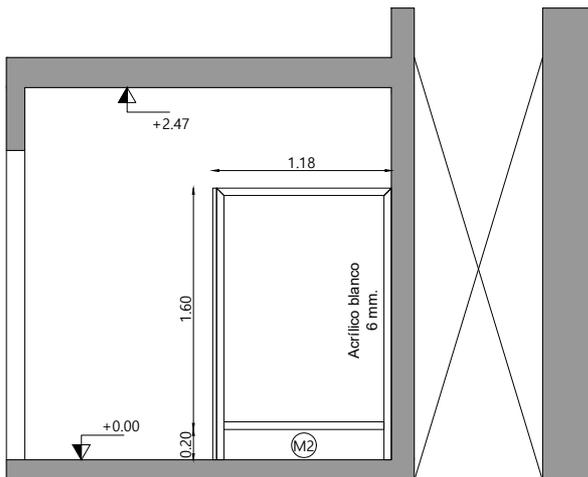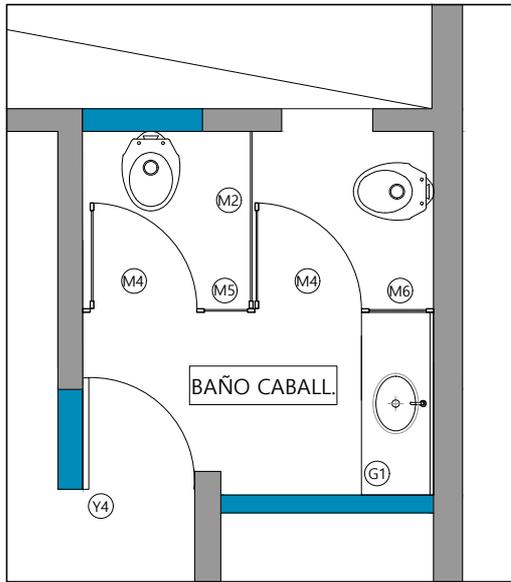


Mamparas	1	Mamparas separadoras de SSHH Caballeros	M2-M4-M5-M6
Estructura	Tubular de aluminio 50 x 25 x 1,5 mm. mas perfil "U" DE 20 x 20 x 1,5 mm. Anodizado color natural - NORMA UNIT 1076/2001		
Tablero	Acrílico blanco - ESPESOR 6 mm.		
Anclaje	Atornillado a "U" de aluminio		
Herrajes	Movimiento: 3 bisagras de aluminio		
	Cierre: Traba libre / ocupado		
	Maniobra: botón tirador interno / externo de aluminio		
Observaciones	Las medidas se rectifican en obra		
	Las medidas en planilla son aproximadas		

Requerimientos de SSHH Accesible según NORMA UNIT 200-214

Requerimientos para la utilización de lavabos

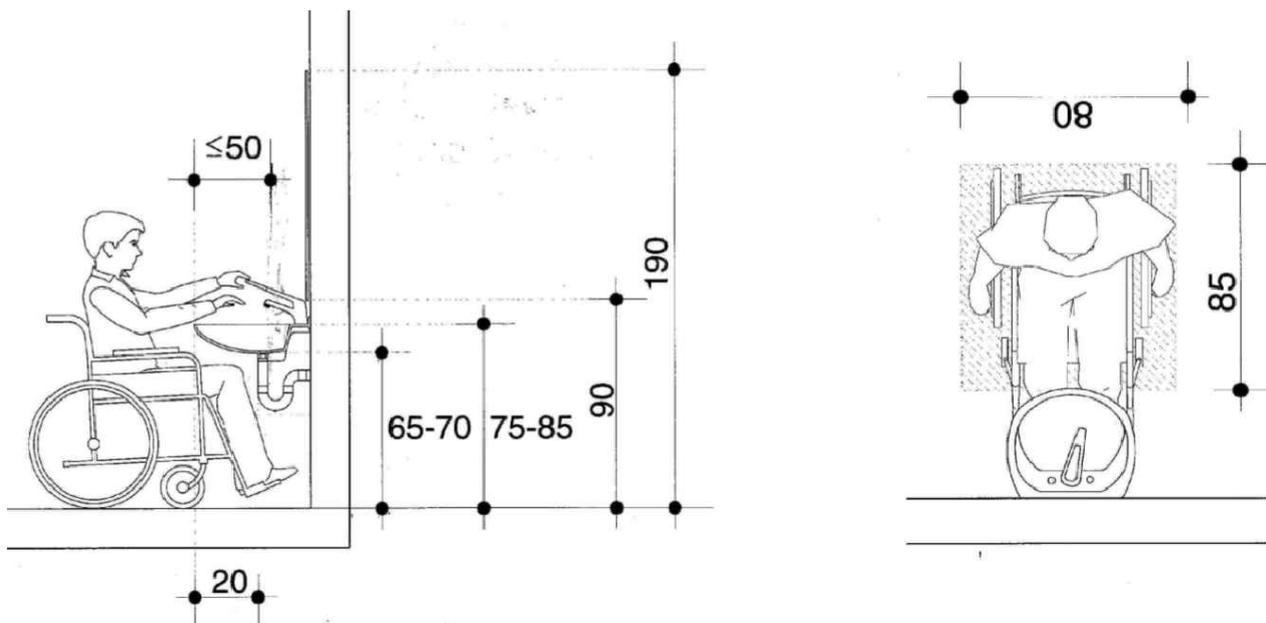

Detalle de inodoro y agarraderas

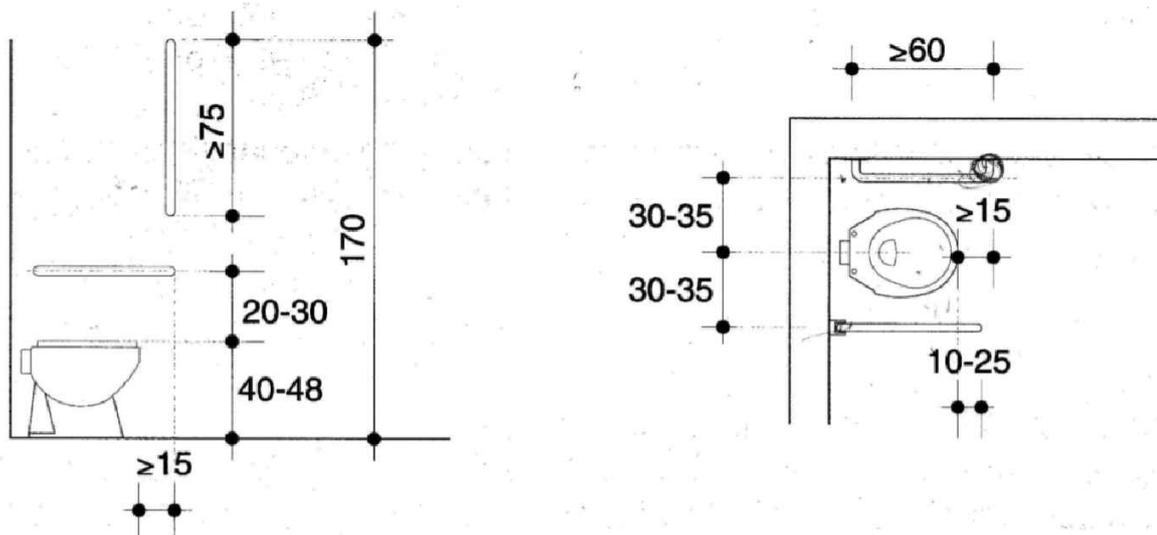

Espacio de transferencia

