



EXCAVACIONES Y CANALIZACIONES

ESCALA 1/10

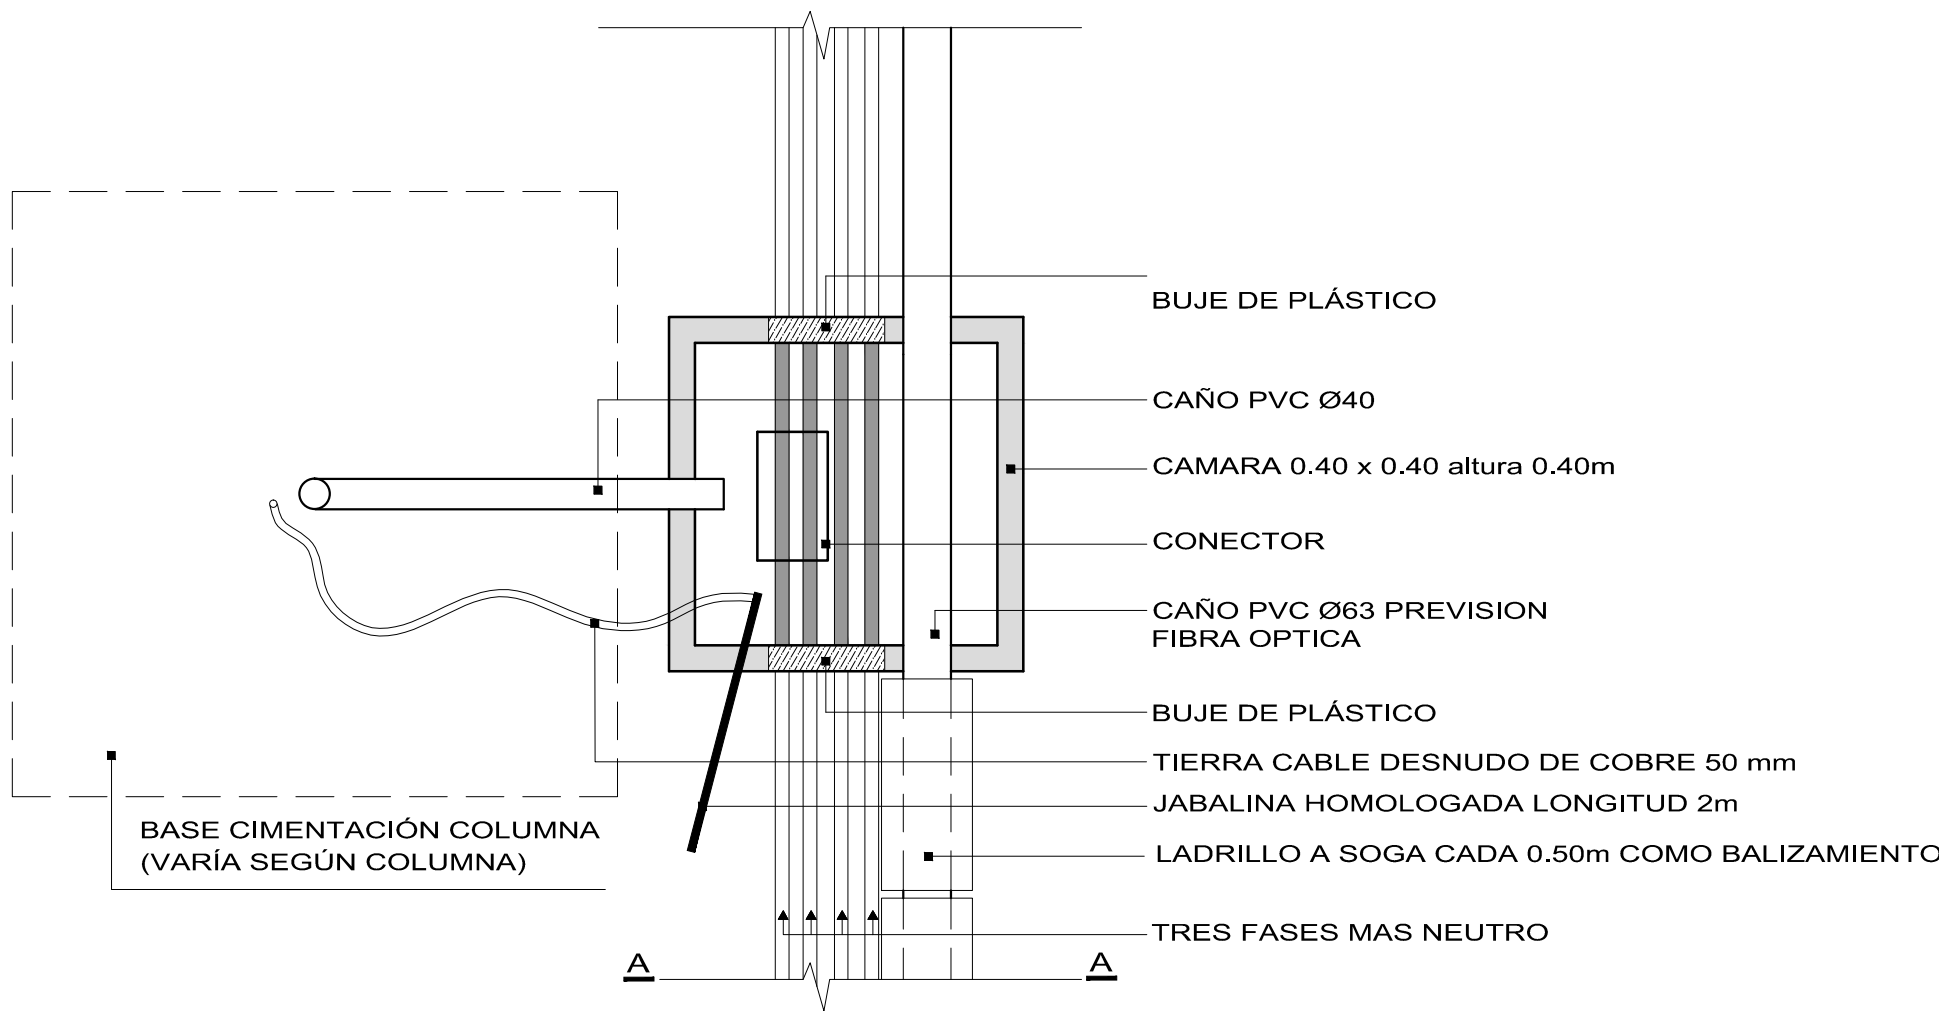


PLANTA

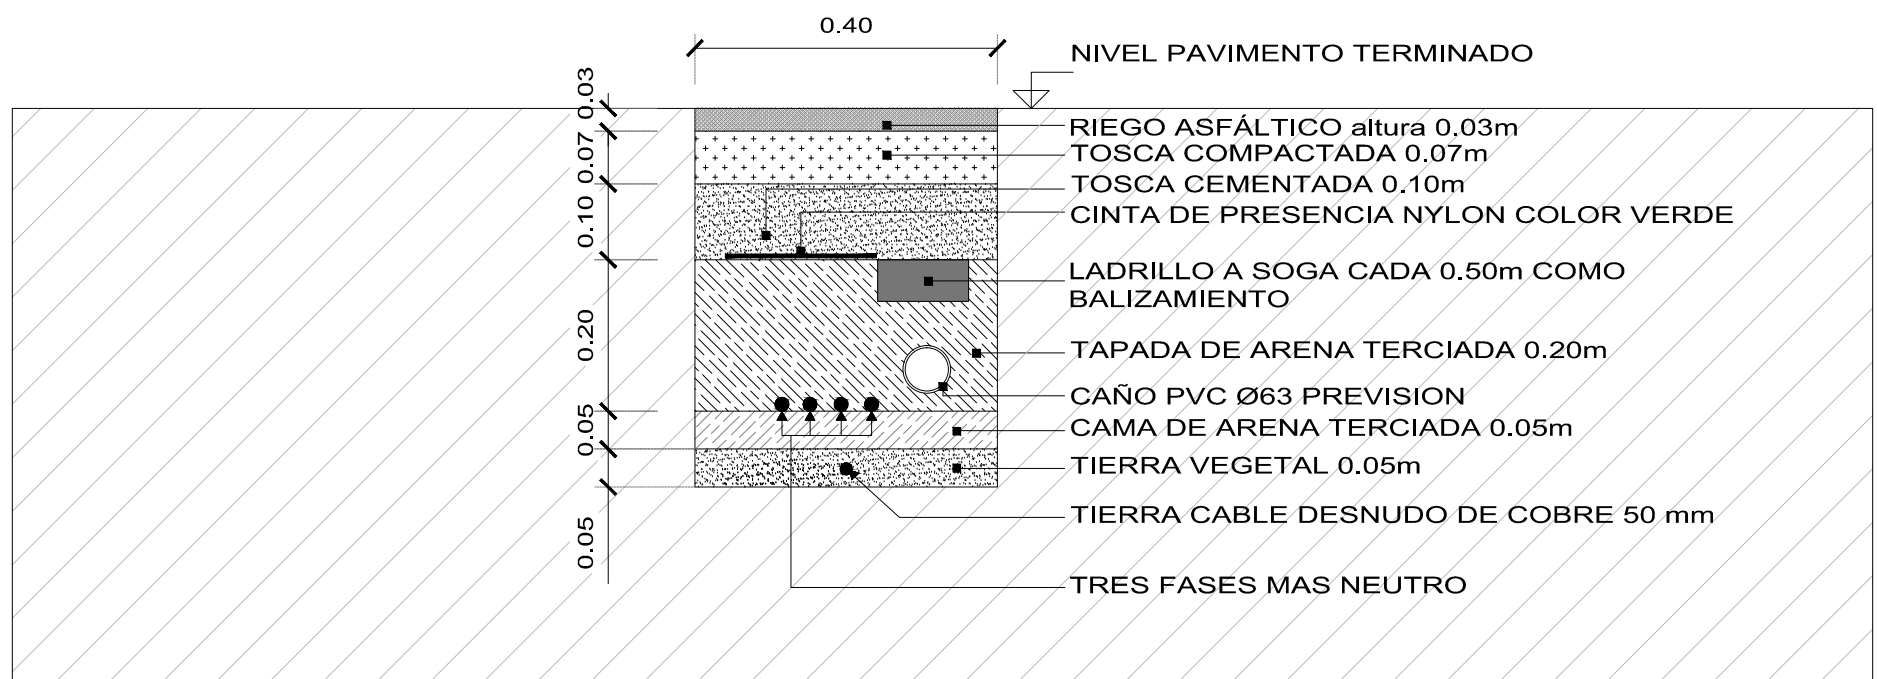

CORTE A-A

C4F - CANTIDAD: 28 unidades

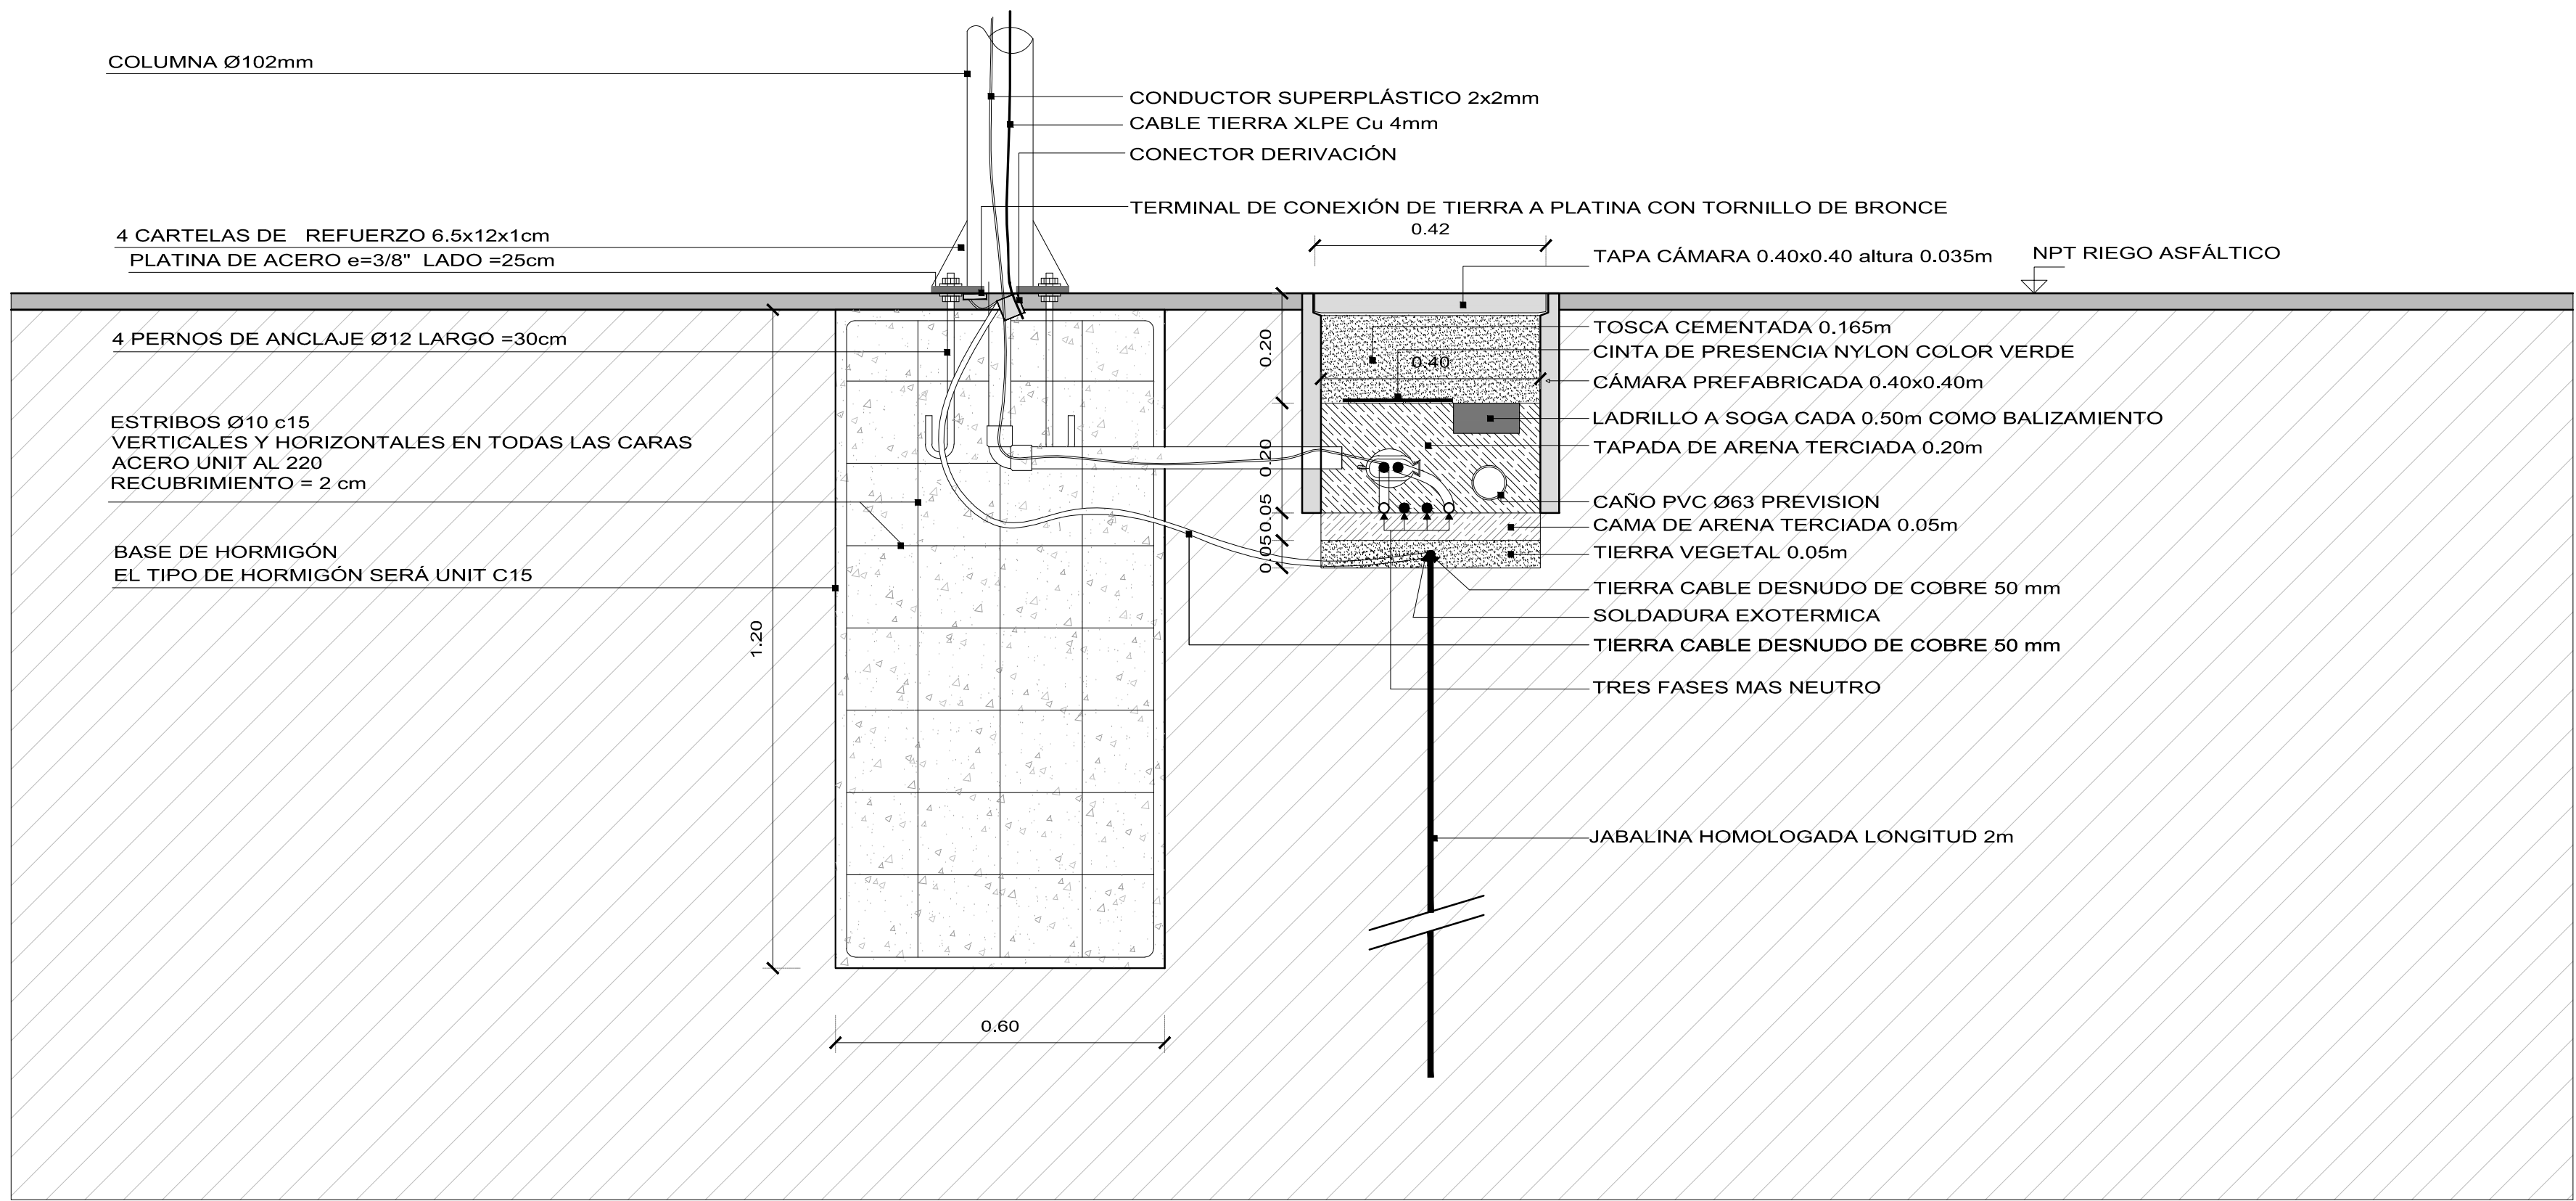

ESCALA 1/10

LA 329892/1
OBRA 5067 - ACONDICIONAMIENTO LUMINICO Y ELÉCTRICO DEL PARQUE RODÓ

INTENDENCIA DE MONTEVIDEO
UNIDAD TECNICA DE ALUMBRADO PUBLICO
OFICINA DE DISEÑO
OBRA: **PARQUE RODÓ**



MUNICIPIO B.C.C.Z. N° 2
EXPEDIENTE: JULIO/2017
RESPONSABLE: **UTAP**
TECNICOS COLABORADORES:
APROBADO:
ESCALA: **1:10**
FECHA DE APROBACION DE PROYECTO: