



PARQUE RODÓ

UBICADO: Jose G. Requena García

TABLERO S1

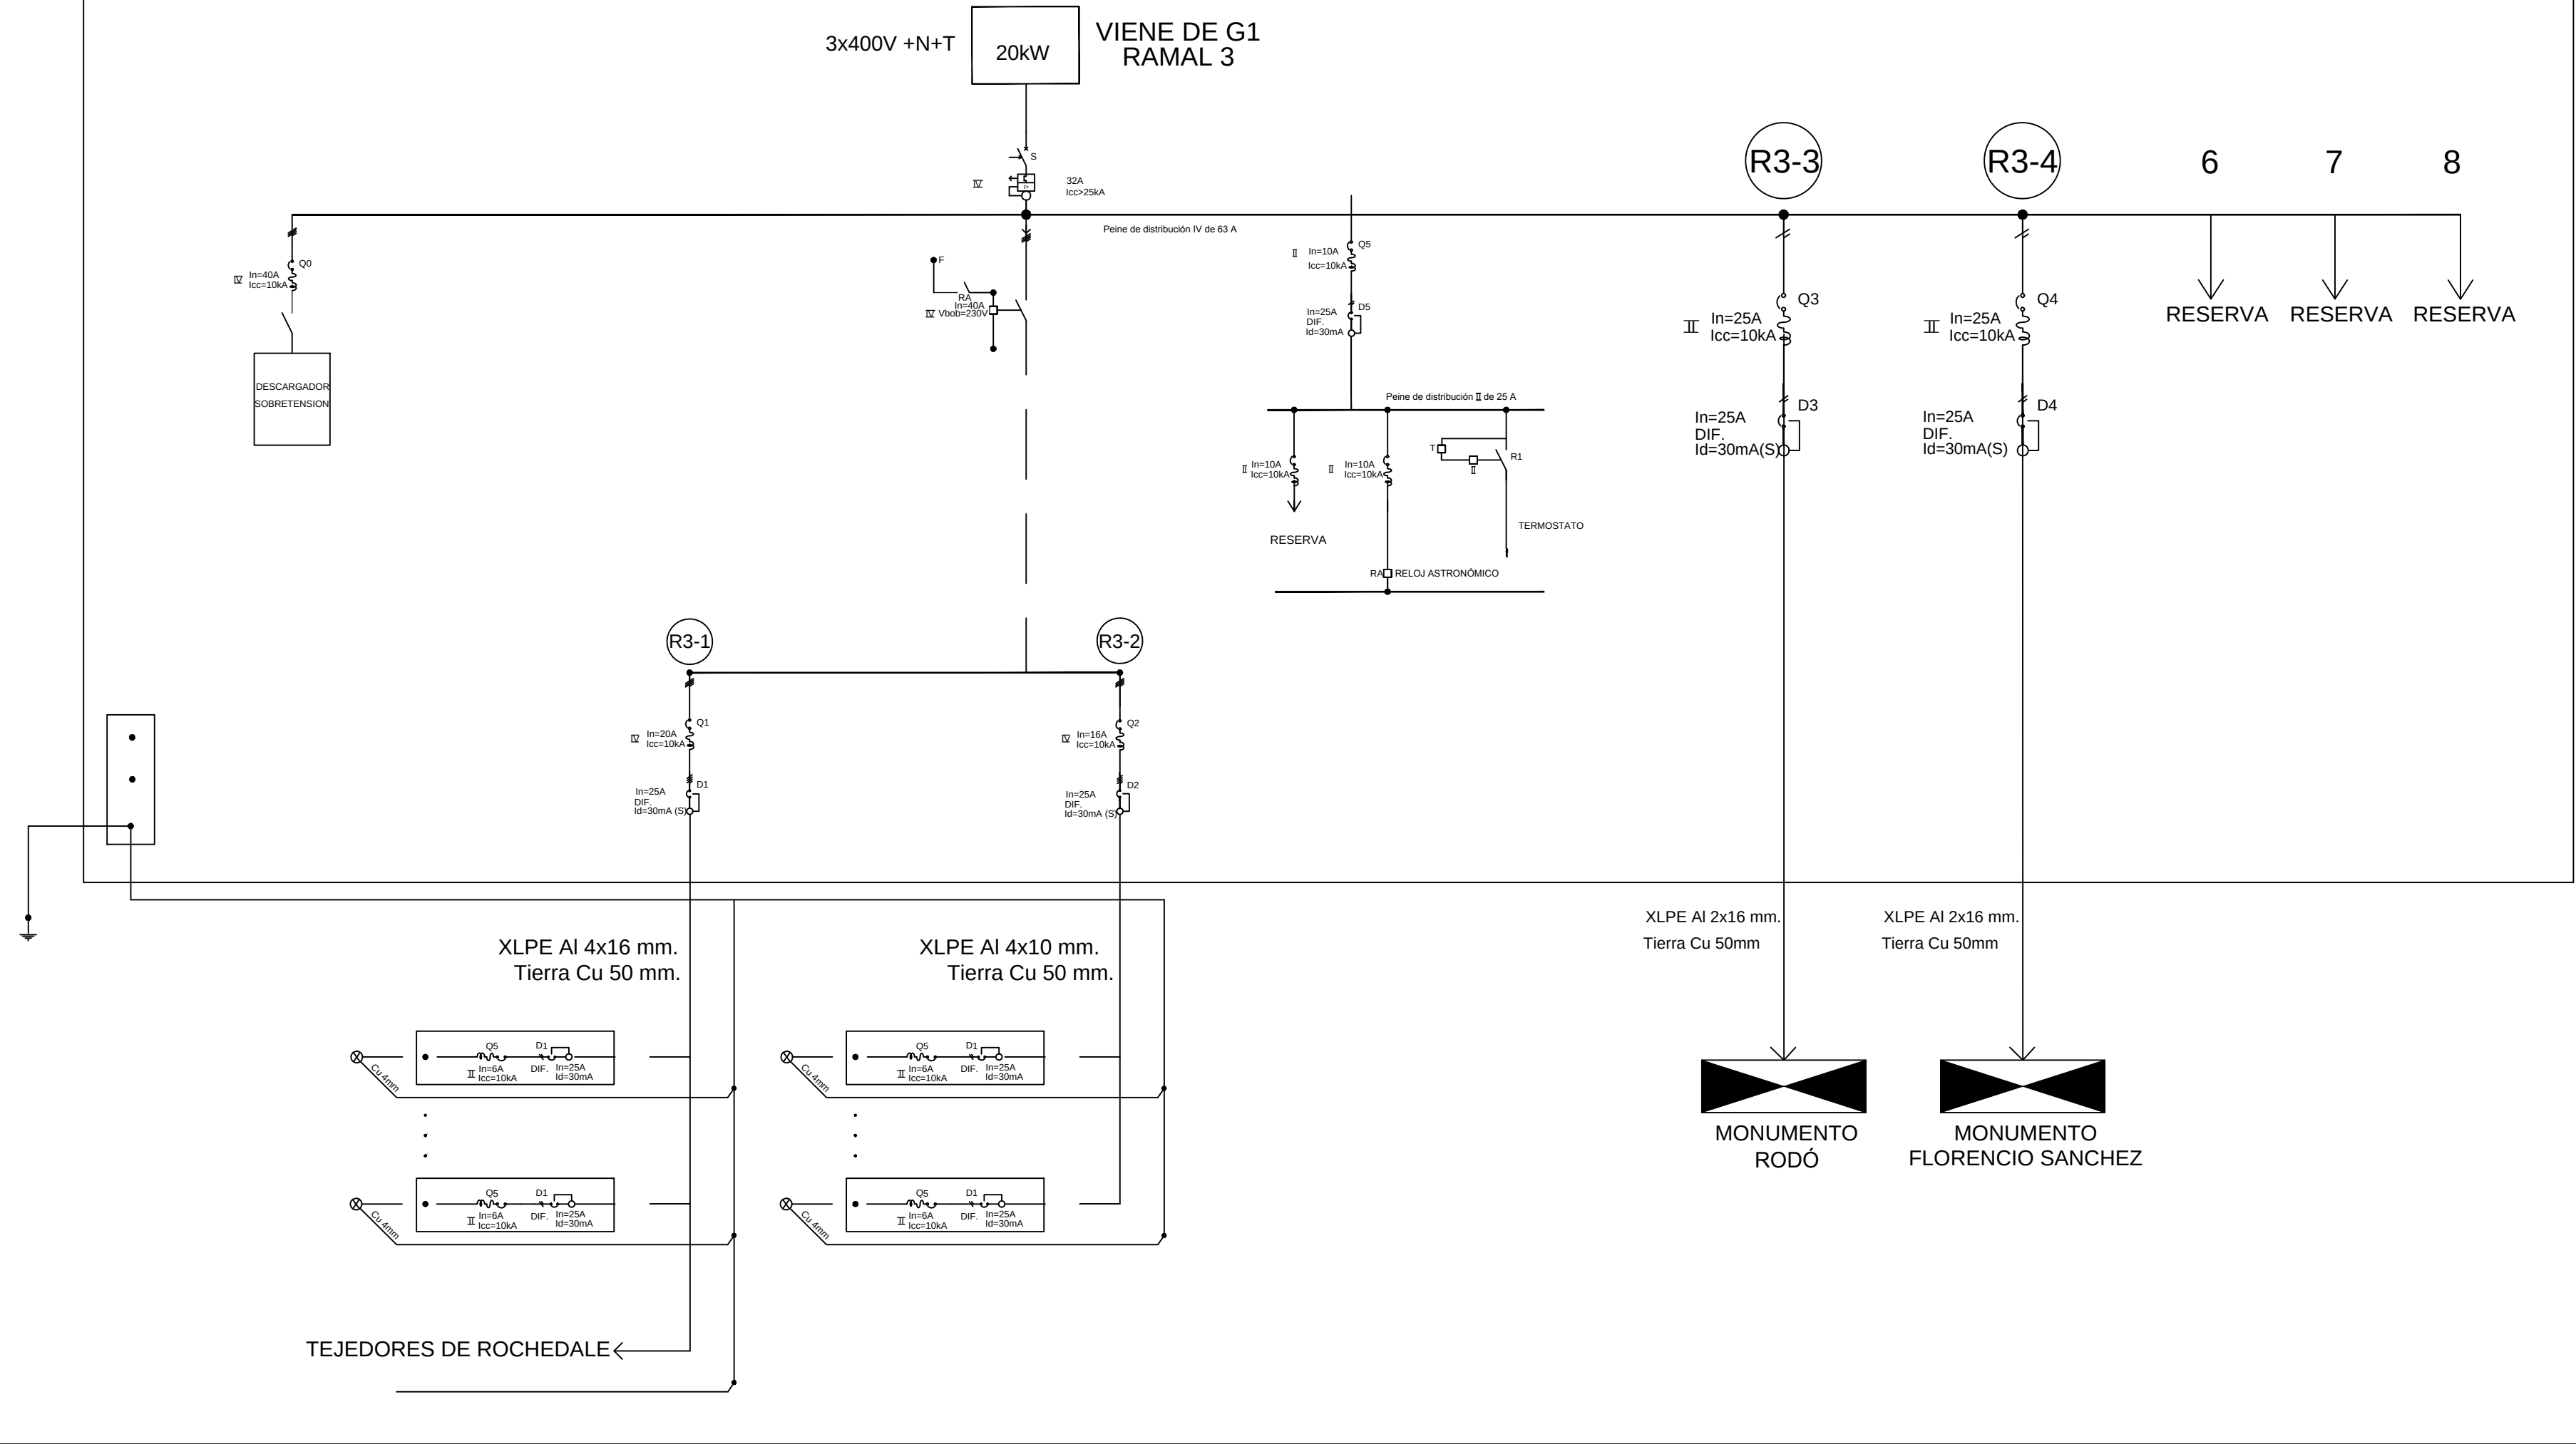

T1 = T2 = T3 = T4

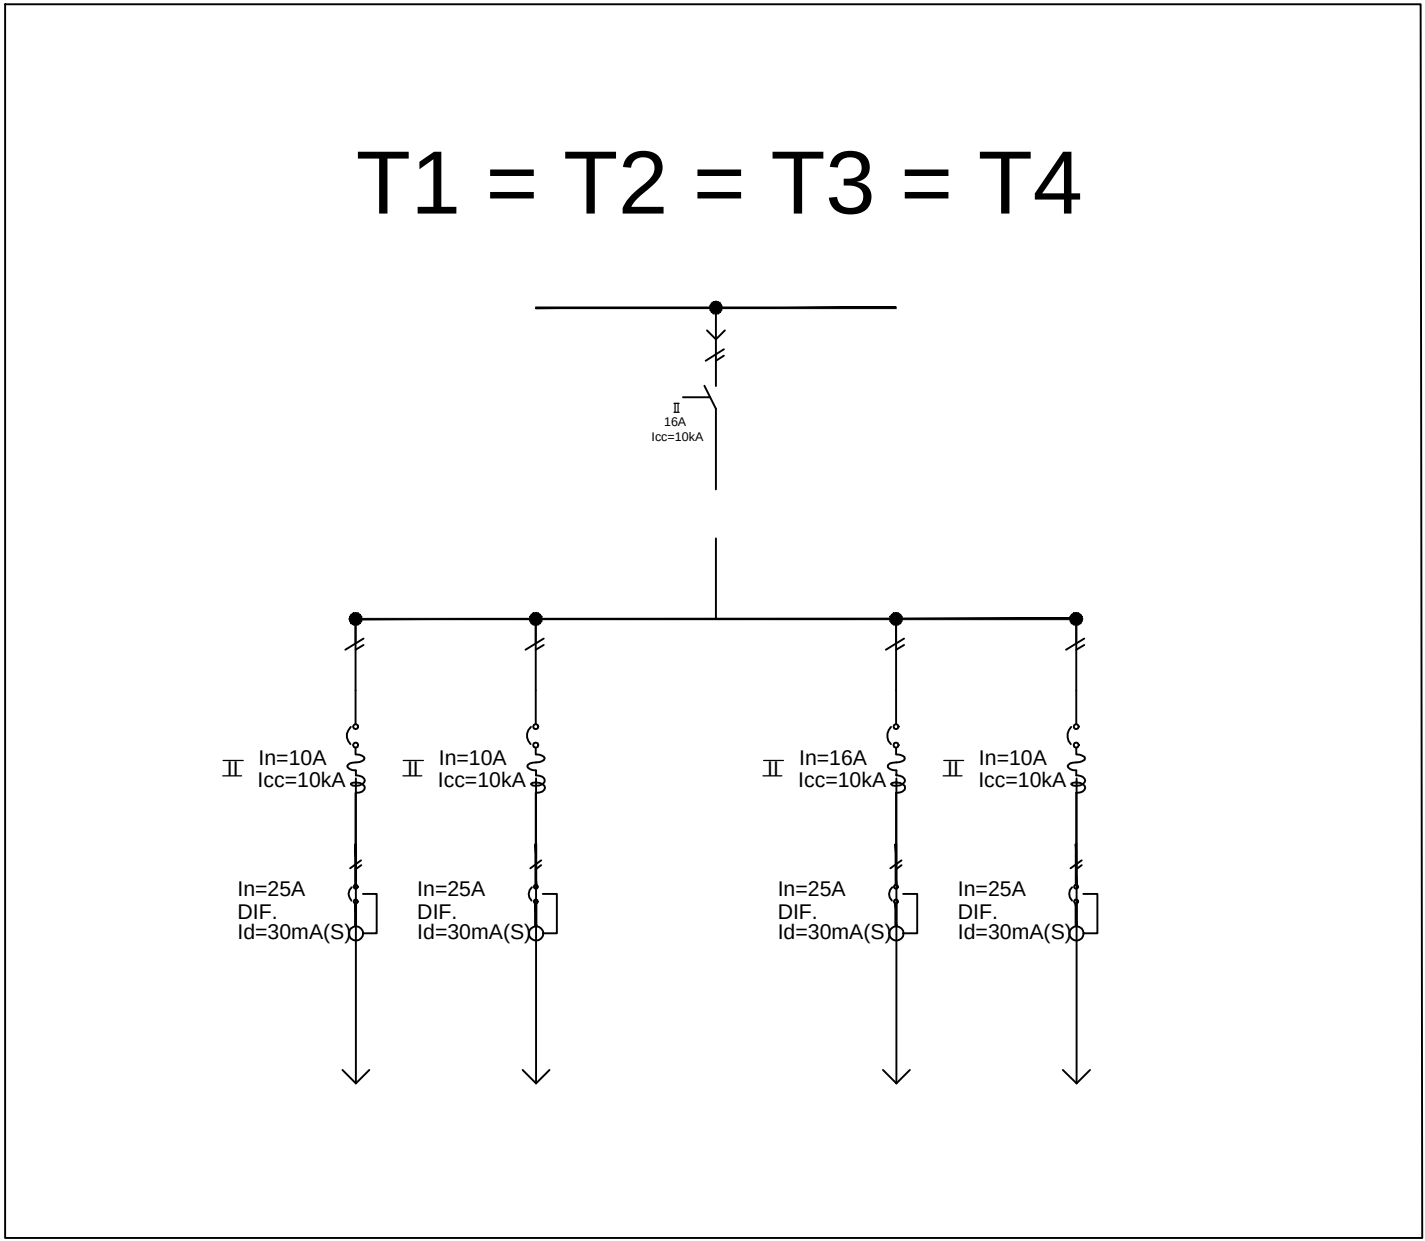

LA 329892/1	
OBRA 5067 - ACONDICIONAMIENTO LUMÍNICO Y ELÉCTRICO DEL PARQUE RODÓ	
INTENDENCIA DE MONTEVIDEO UNIDAD TÉCNICA DE ALUMBRADO PÚBLICO OFICINA DE DISEÑO	
OBRA: PARQUE RODO	
MUNICIPIO B.C.C.Z. N° 2	
EXPEDIENTE:	FECHA: JULIO/2017
RESPONSABLE: UTAP	ESCALA:
TÉCNICOS COLABORADORES:	FECHA DE APROBACIÓN DE PROYECTO:
APROBADO:	