





2 DETALLE PAPELERA (EMPOTRADA)
ESCALA: 1:10 CANTIDAD: 2

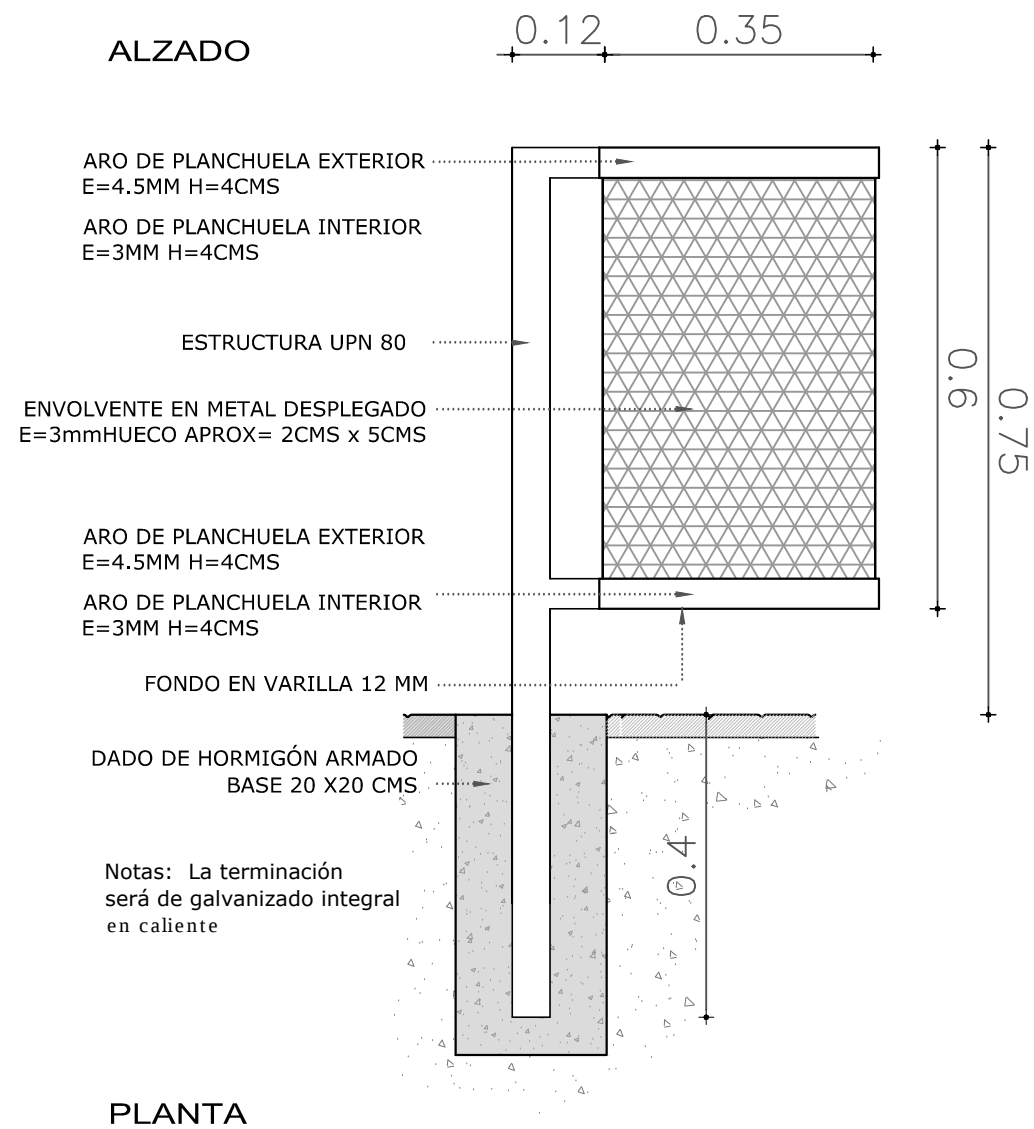

1 BICICLETERO ACERO INOXIDABLE
ESCALA: 1:20 CANTIDAD: 1

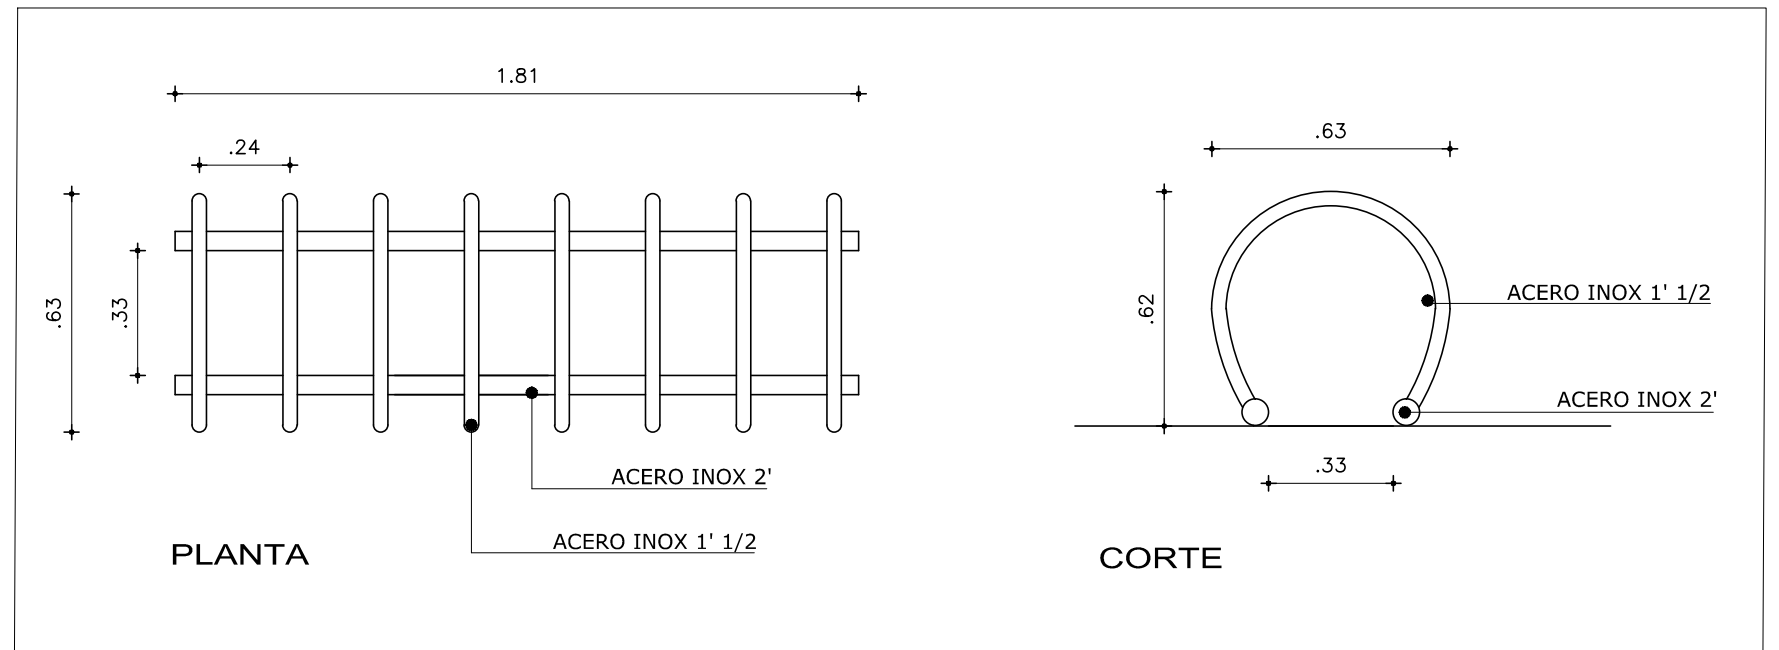

3 PUERTA PARA NICHOS
ESCALA: 1:10 CANTIDAD: 1

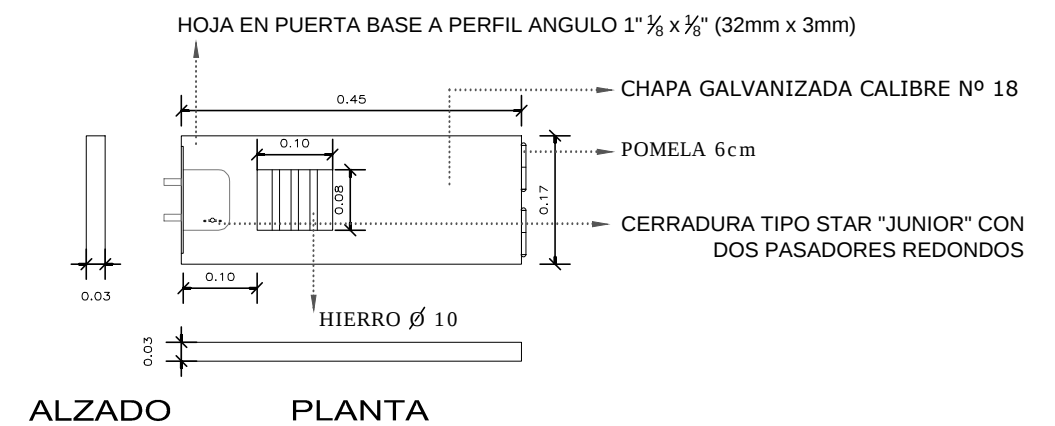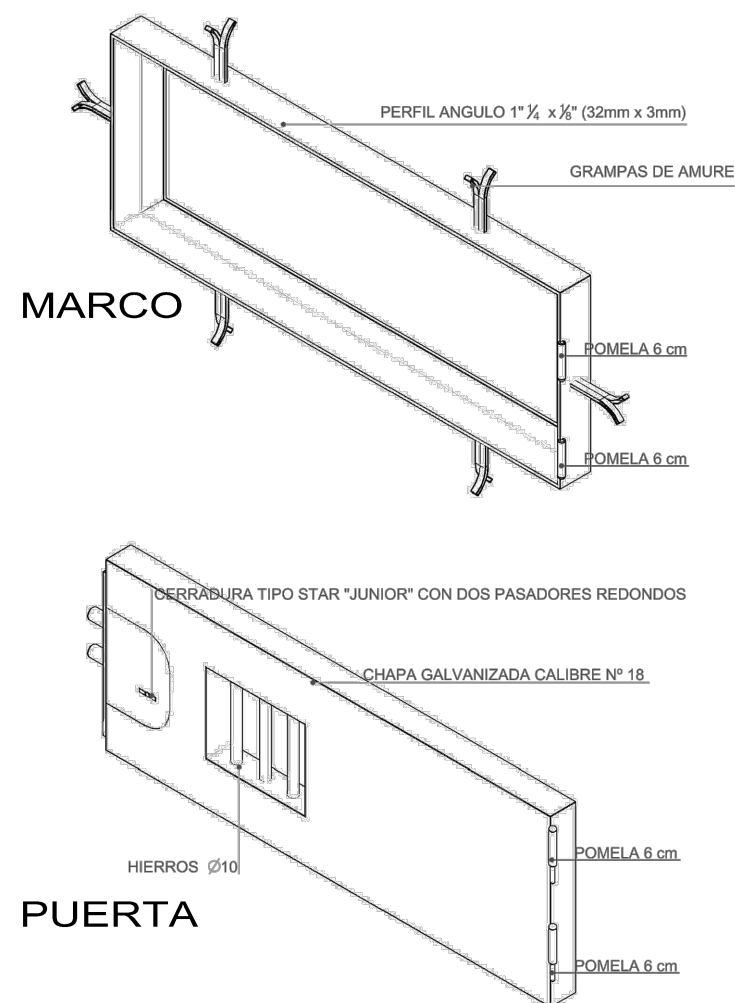

Nota:
La terminación será dos manos de pintura antióxido color gris grafito.