




4 BARANDA ESCALERA
ESCALA: 1:20 CANTIDAD: 1

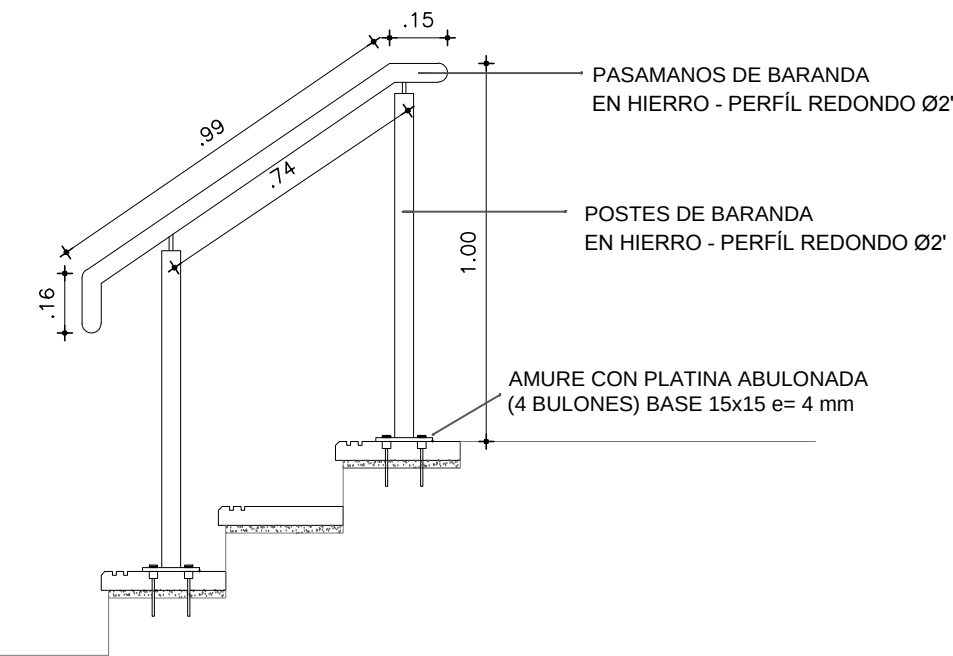

6 BOLARDOS PARA RED PERIMETRAL
ESCALA: 1:20 CANTIDAD: 17

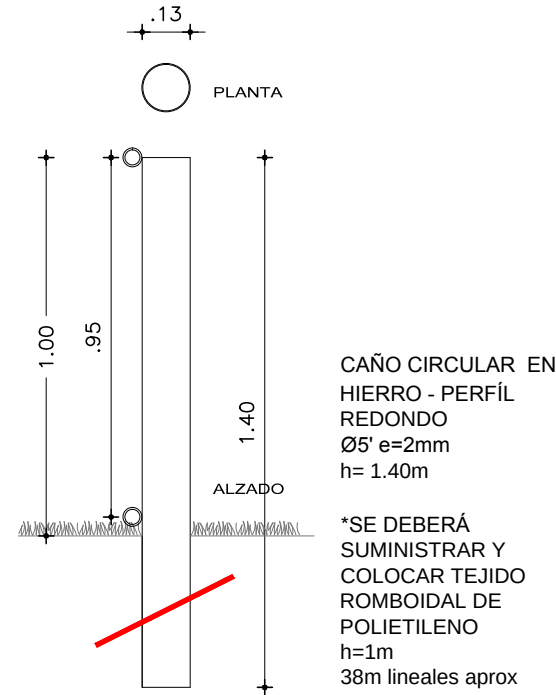

7 REJILLA PARA BEBEDERO
ESCALA: 1:10 CANTIDAD: 1

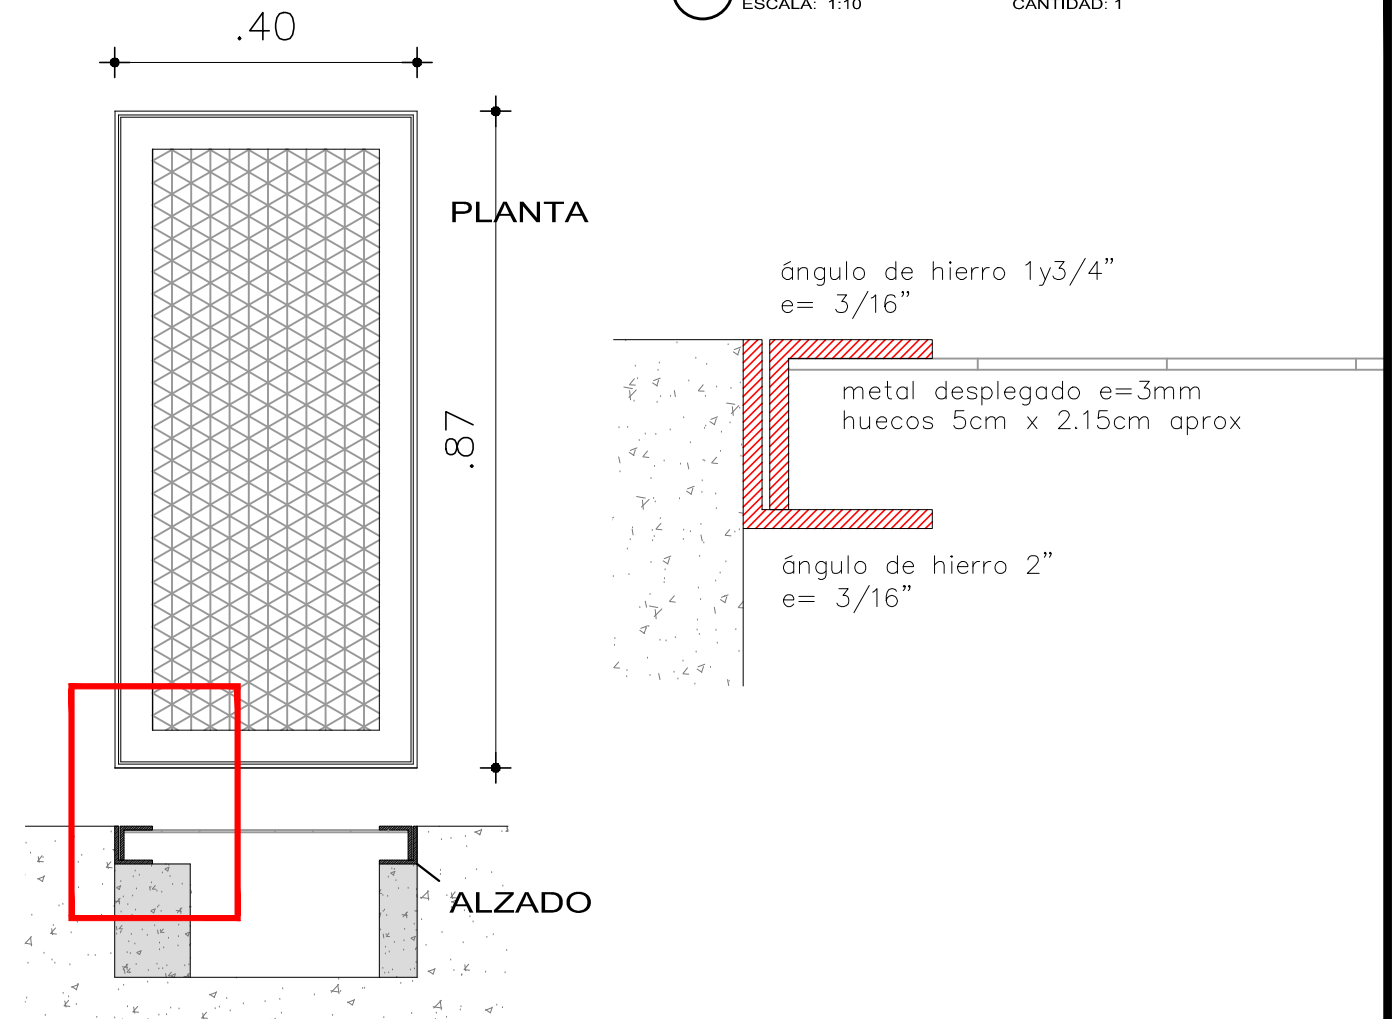

5 BARANDA RAMPA DE ACCESIBILIDAD
ESCALA: 1:20 CANTIDAD: 2

