


8

ARCO DE FÚTBOL


ESCALA: 1:20

CANTIDAD: 2

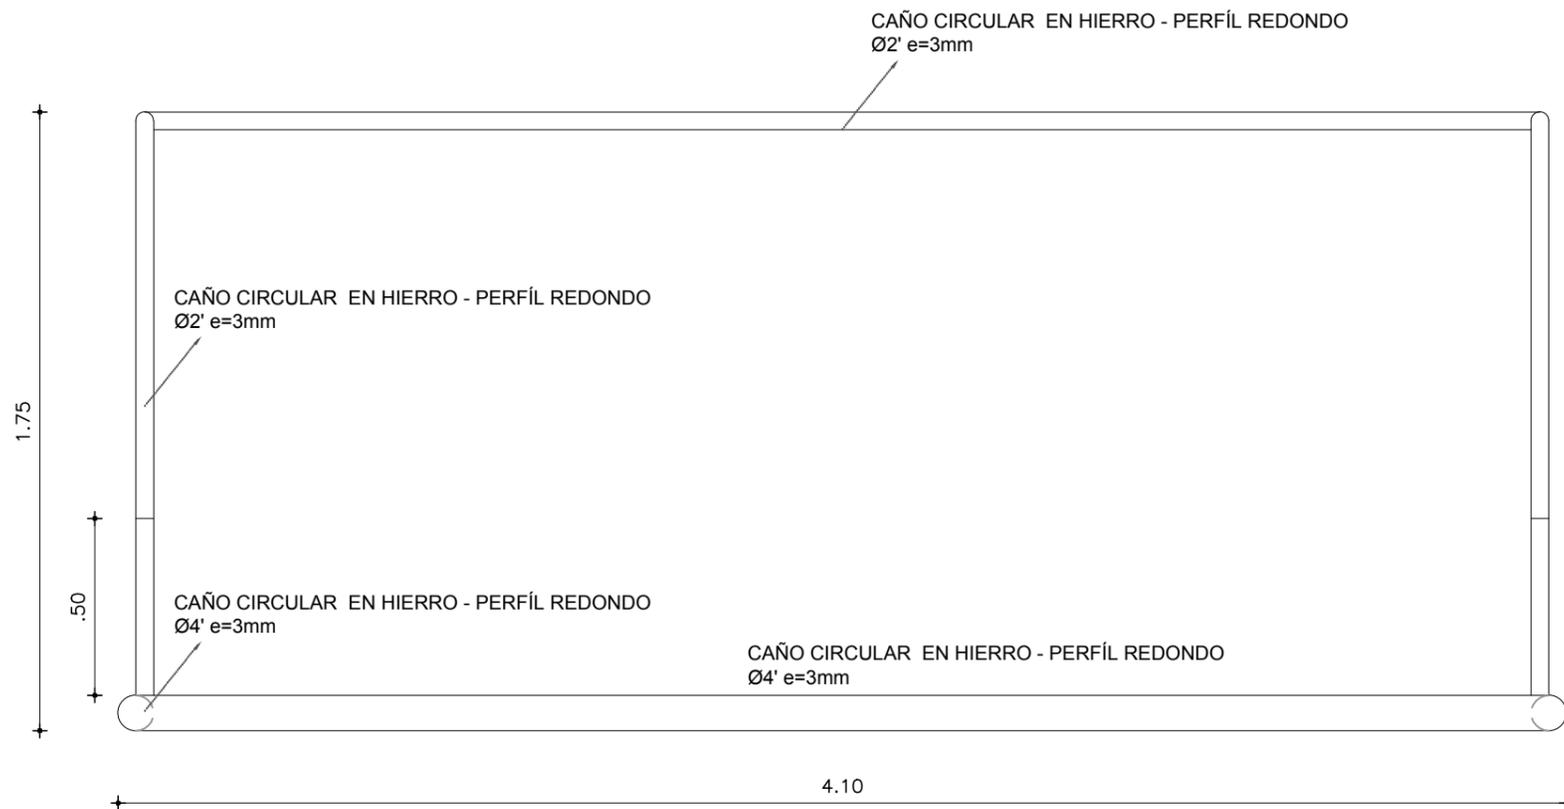

PLANTA

VISTA LATERAL

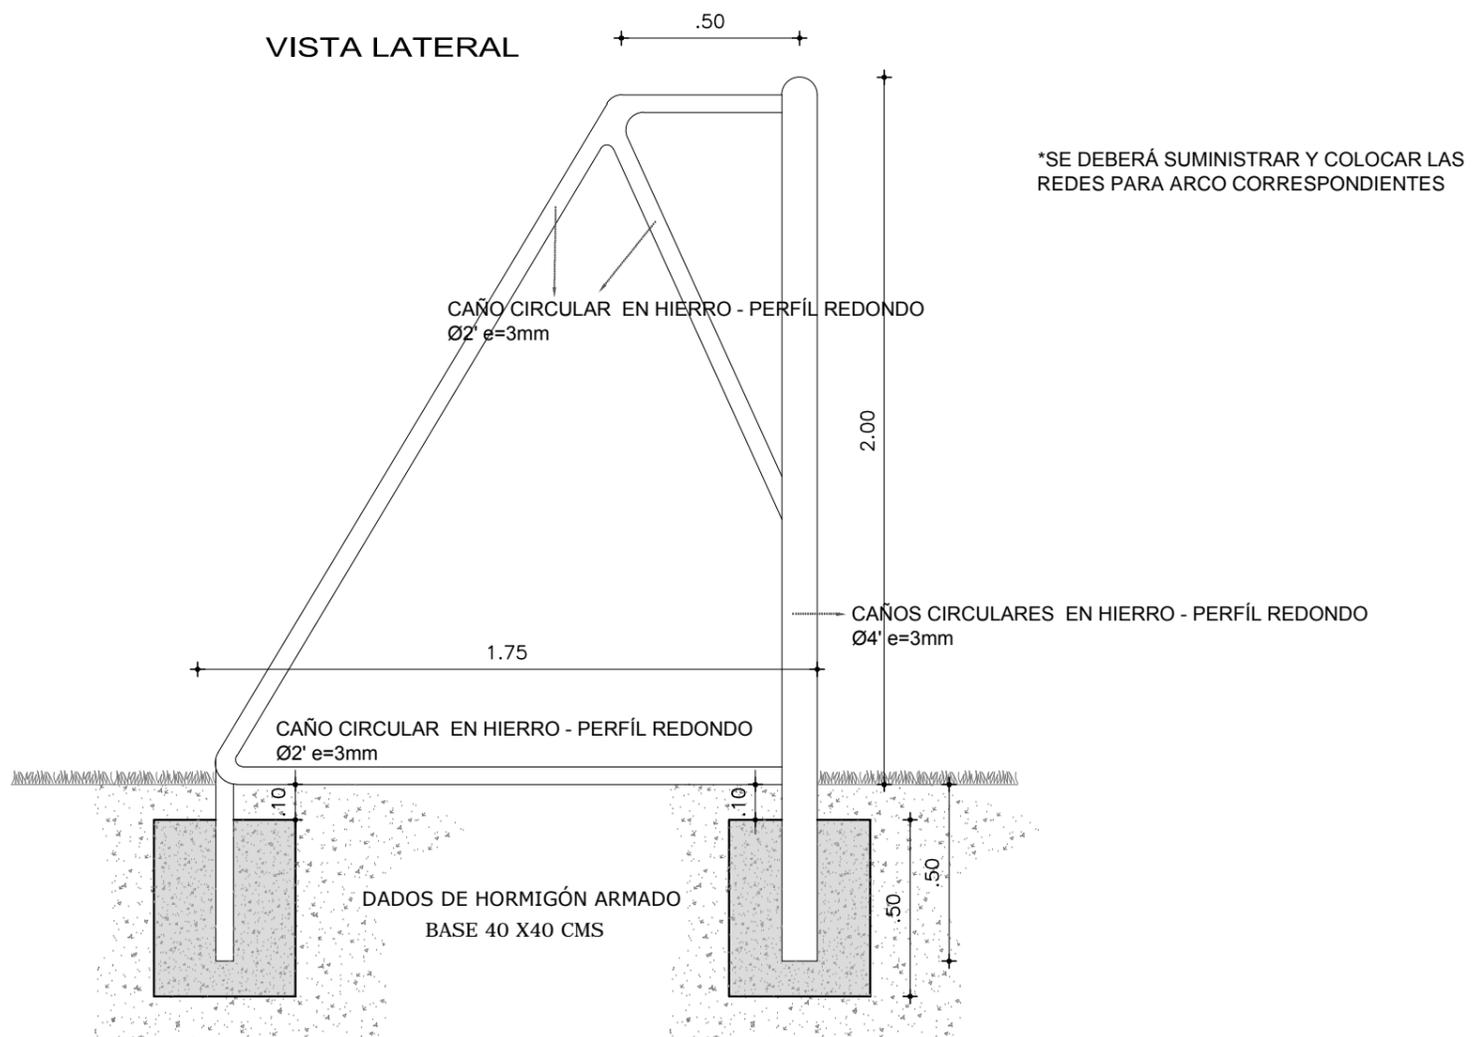

| | |
|---|----------------------|
| PLANTA ESTRELLA DEL SUR | LÁMINA: 13 |
| PLANILLA DE HERRERÍA | ESCALA: 1:20 |
| ARQ. ALEJANDRO VIÑAS - ASIST. PROF. MICHELLE LEYMONIE BACH. NATALIA BELLINZONA | FECHA: 28/7/2017 |