



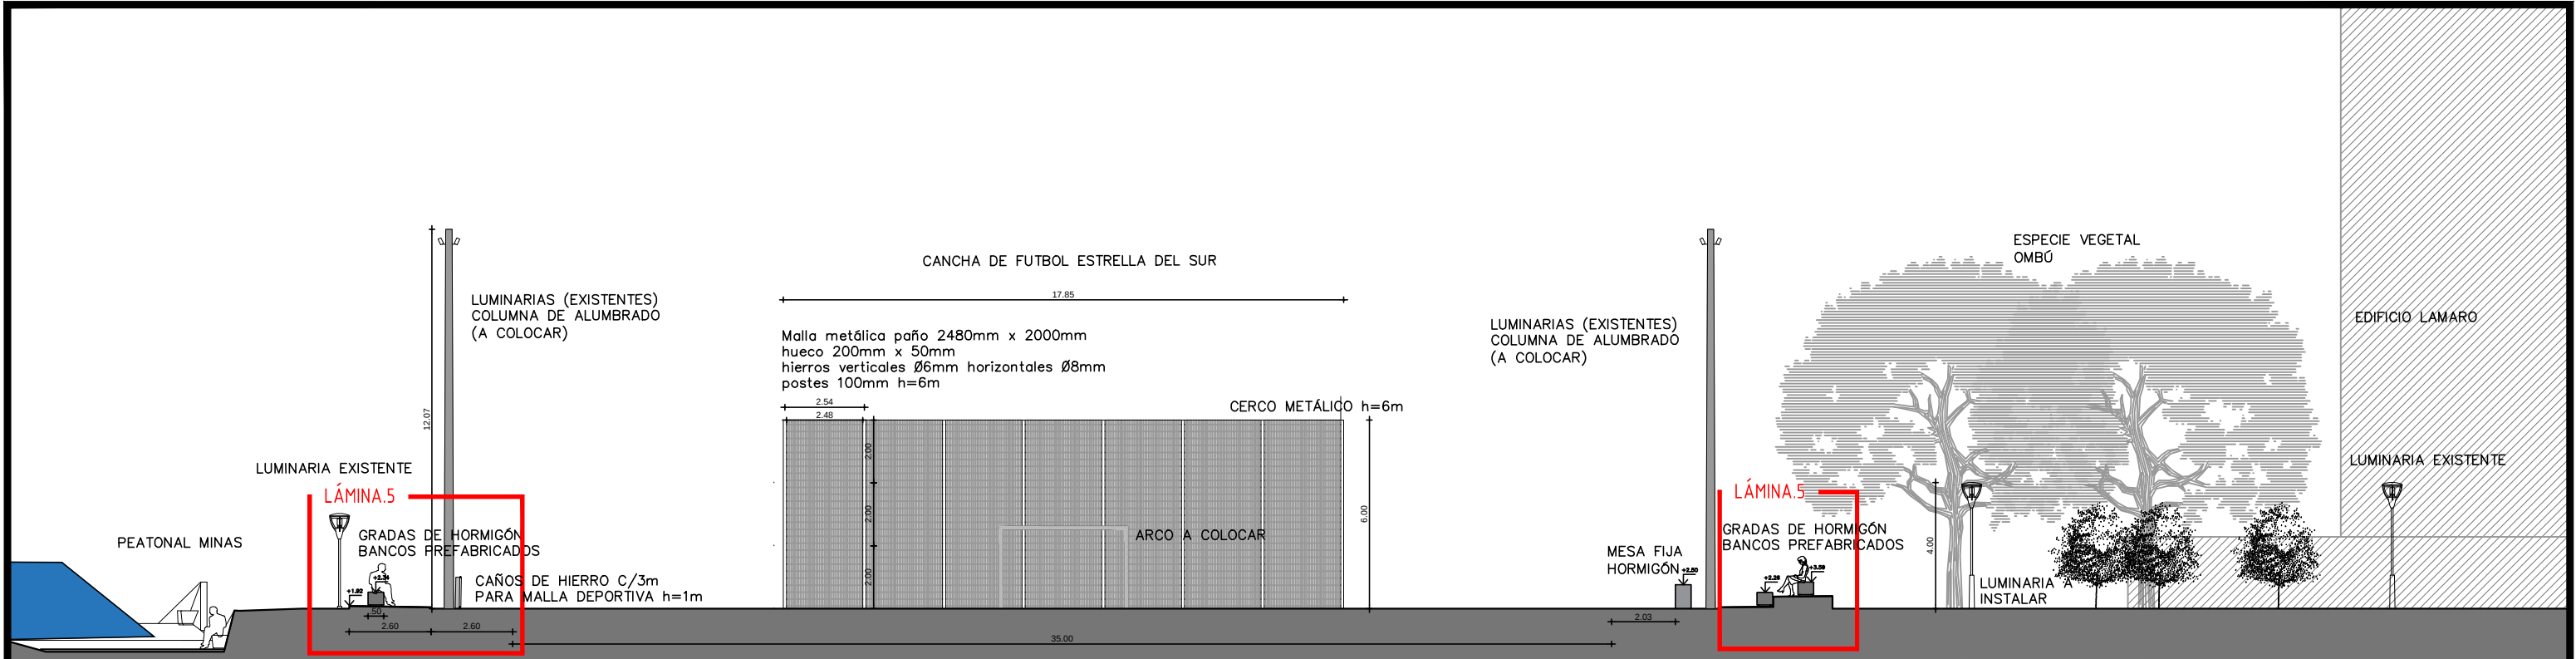

CORTE TRANSVERSAL B-B
ESCALA: 1:200

Árboles a proporcionar y plantar por por empresa constructora.
Especie Diospyrus Kaki h=3m fuste=12-15cm CANTIDAD = 4

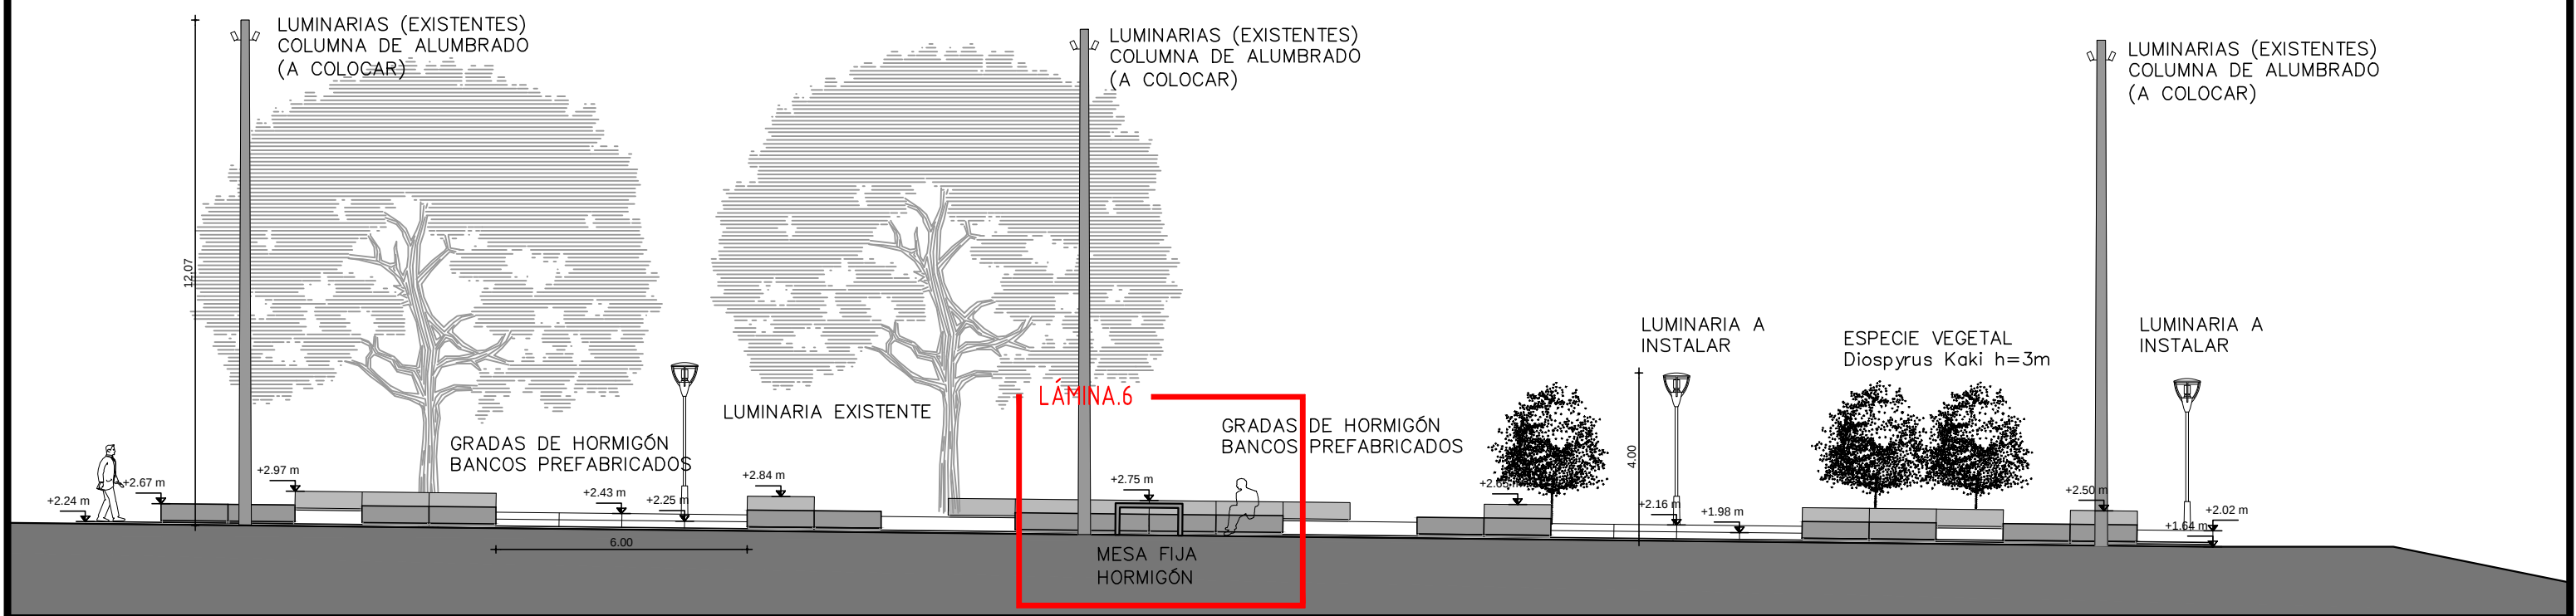

CORTE LONGITUDINAL A-A
ESCALA: 1:150