


CALLE CEBOLLATI

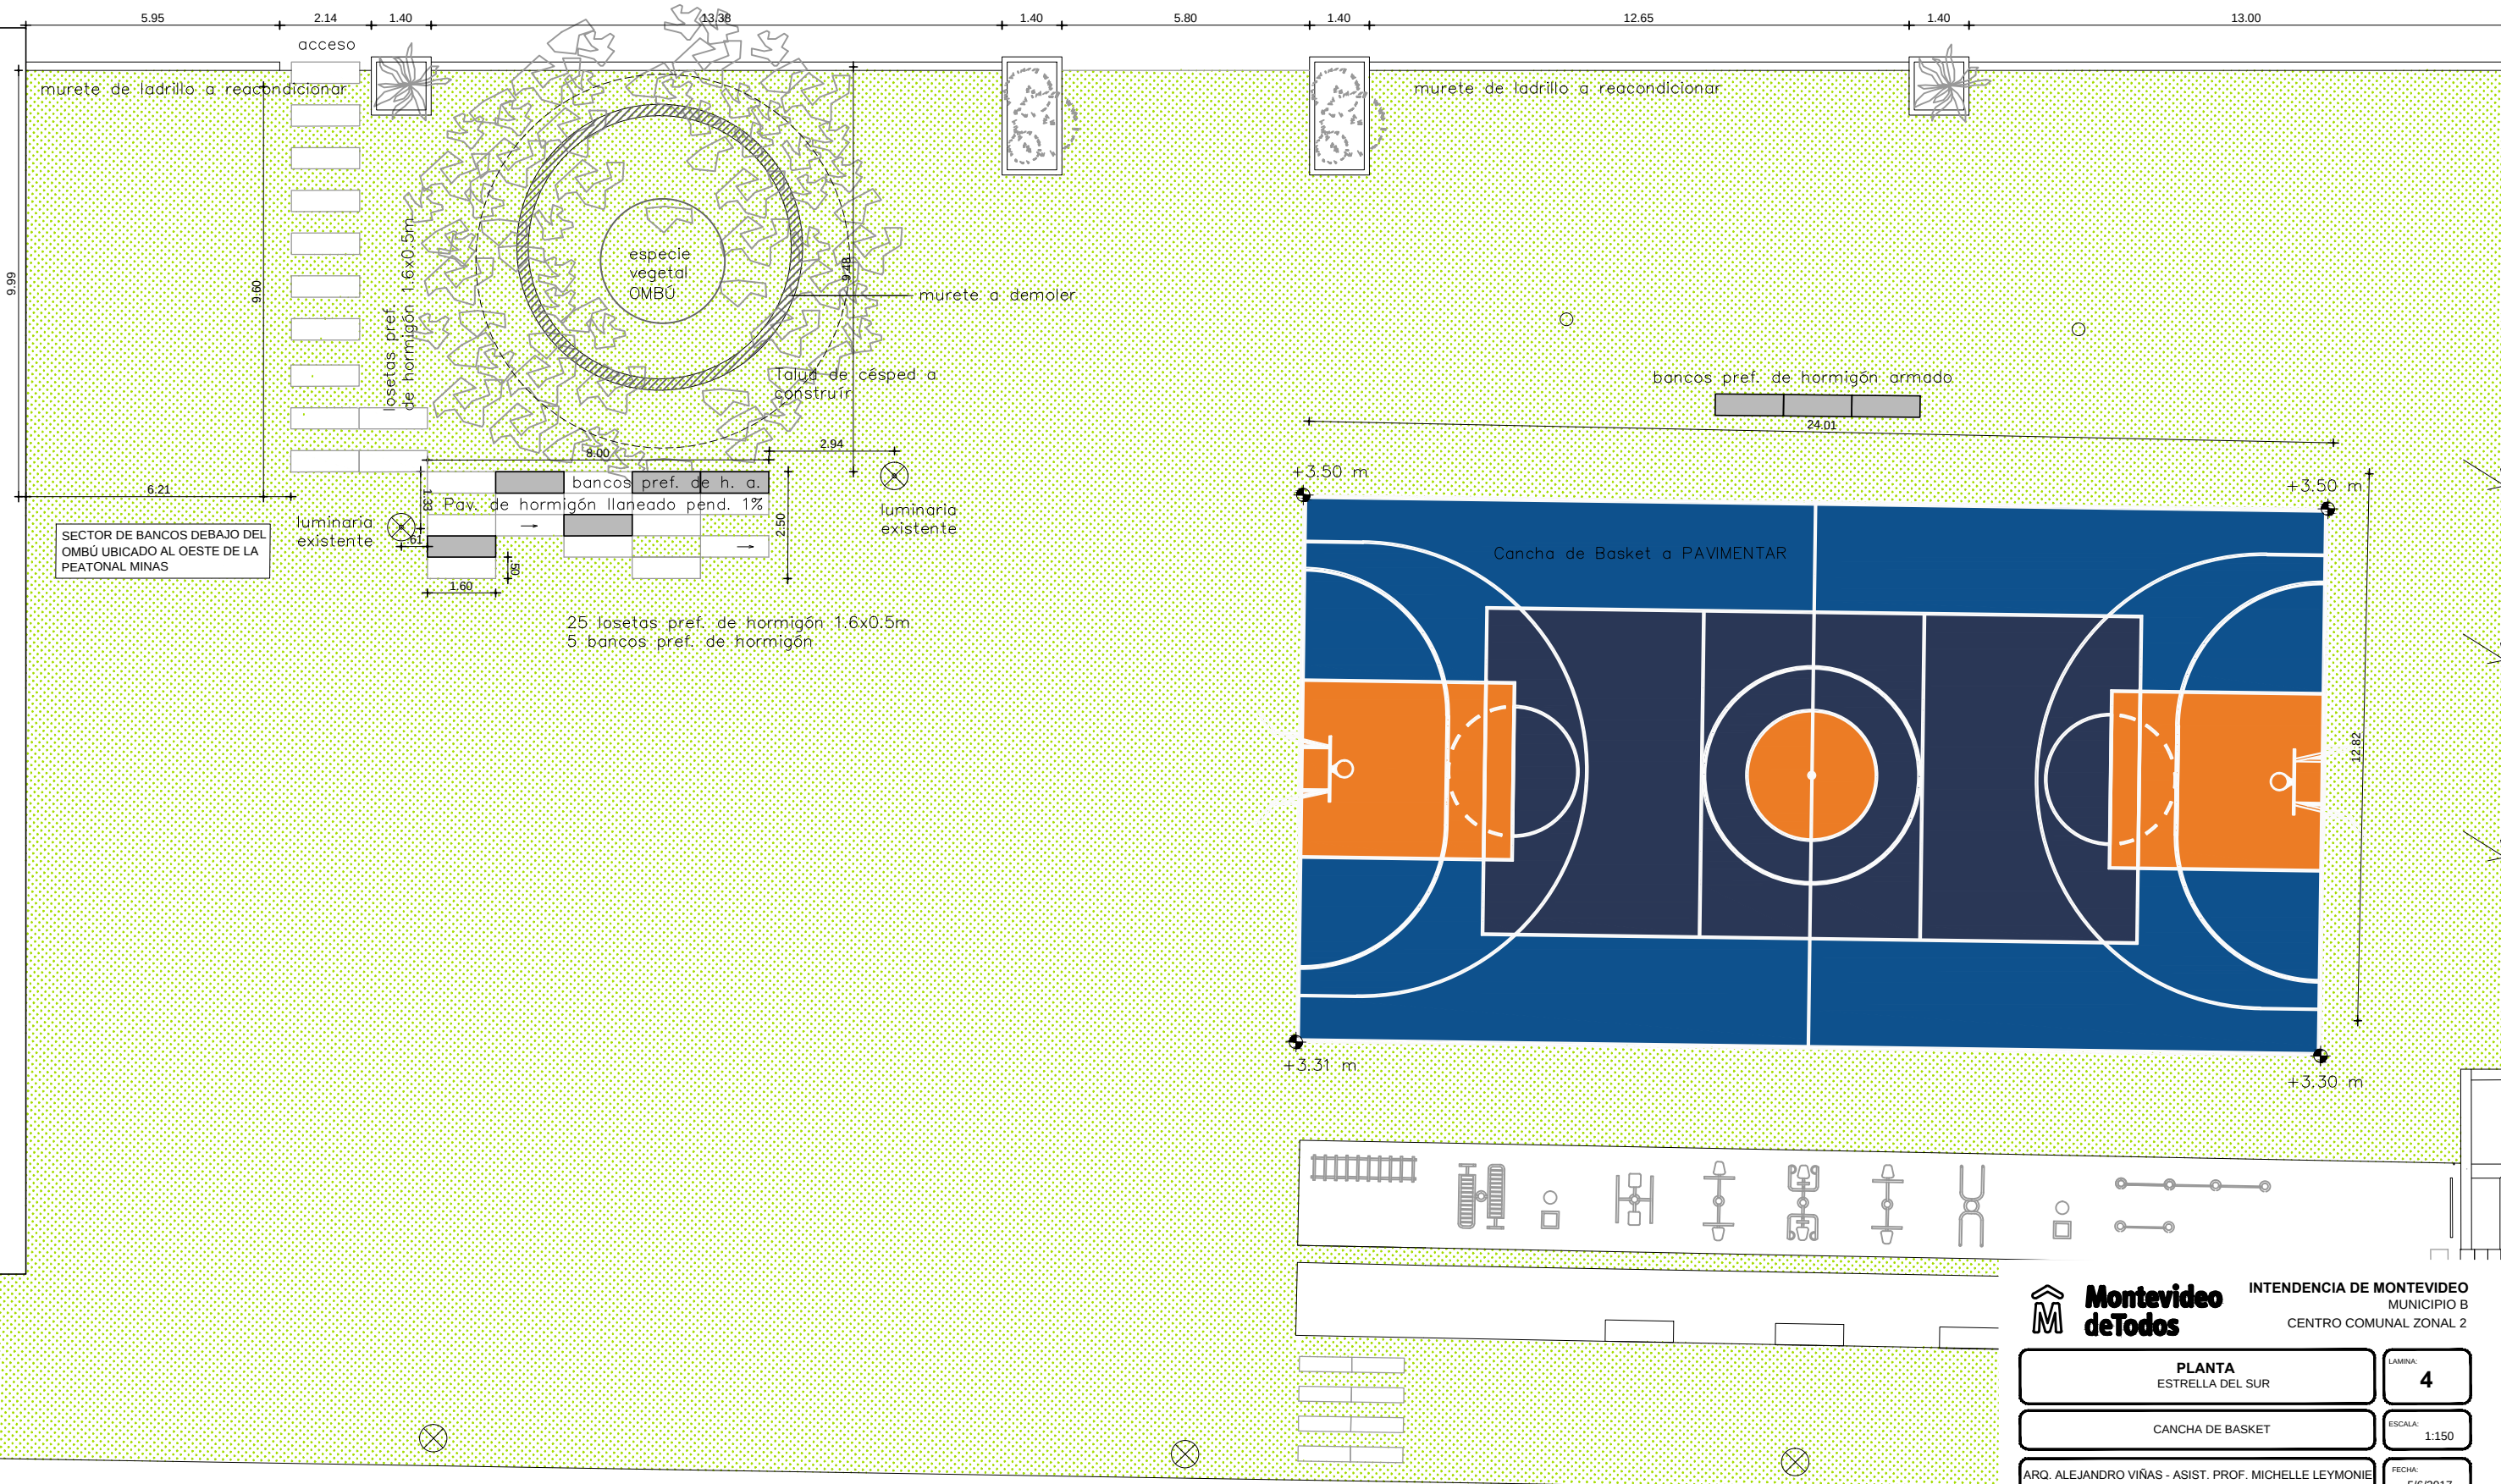

**Montevideo**
de Todos

INTENDENCIA DE MONTEVIDEO
MUNICIPIO B
CENTRO COMUNAL ZONAL 2

PLANTA ESTRELLA DEL SUR	LÁMINA: 4
CANCHA DE BASKET	ESCALA: 1:150
ARQ. ALEJANDRO VIÑAS - ASIST. PROF. MICHELLE LEYMONIE BACH. NATALIA BELLINZONA	FECHA: 5/6/2017