


4 DETALLE GRADAS

ESCALA: 1:20


CORTE GG'

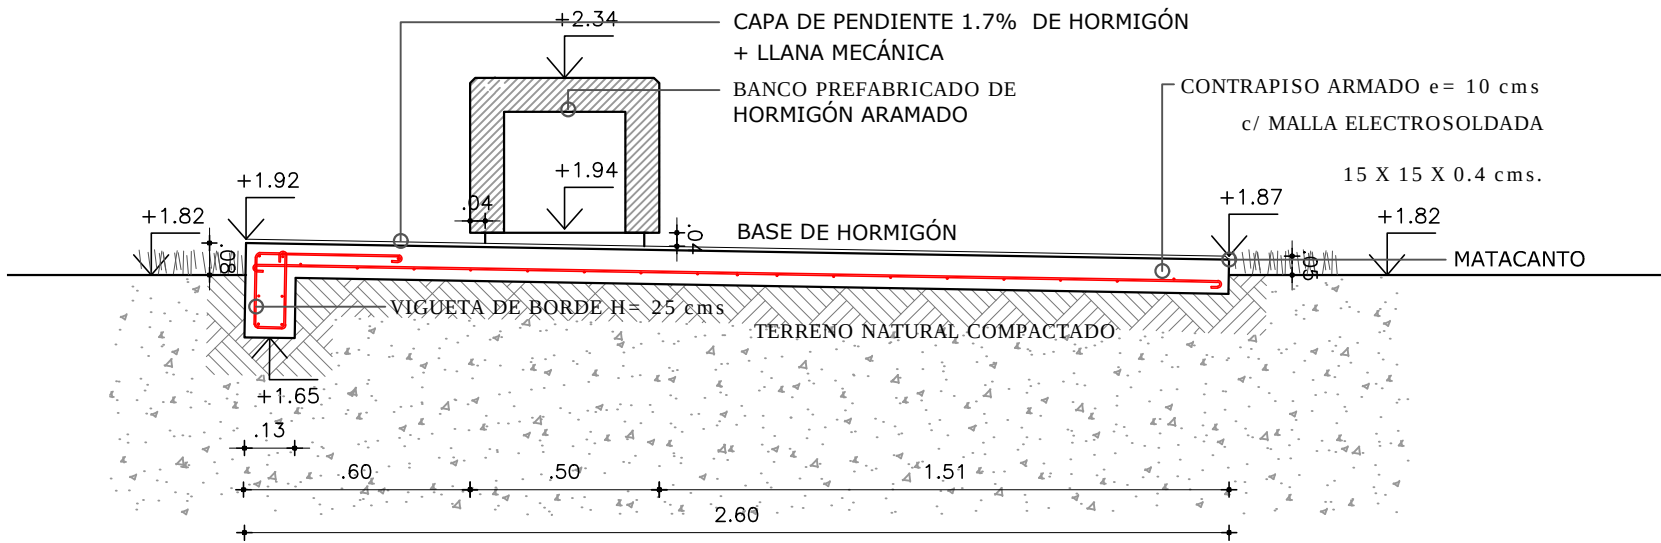

3 DETALLE GRADAS y MURO DE CONTENCIÓN

ESCALA: 1:20

CORTE FF'

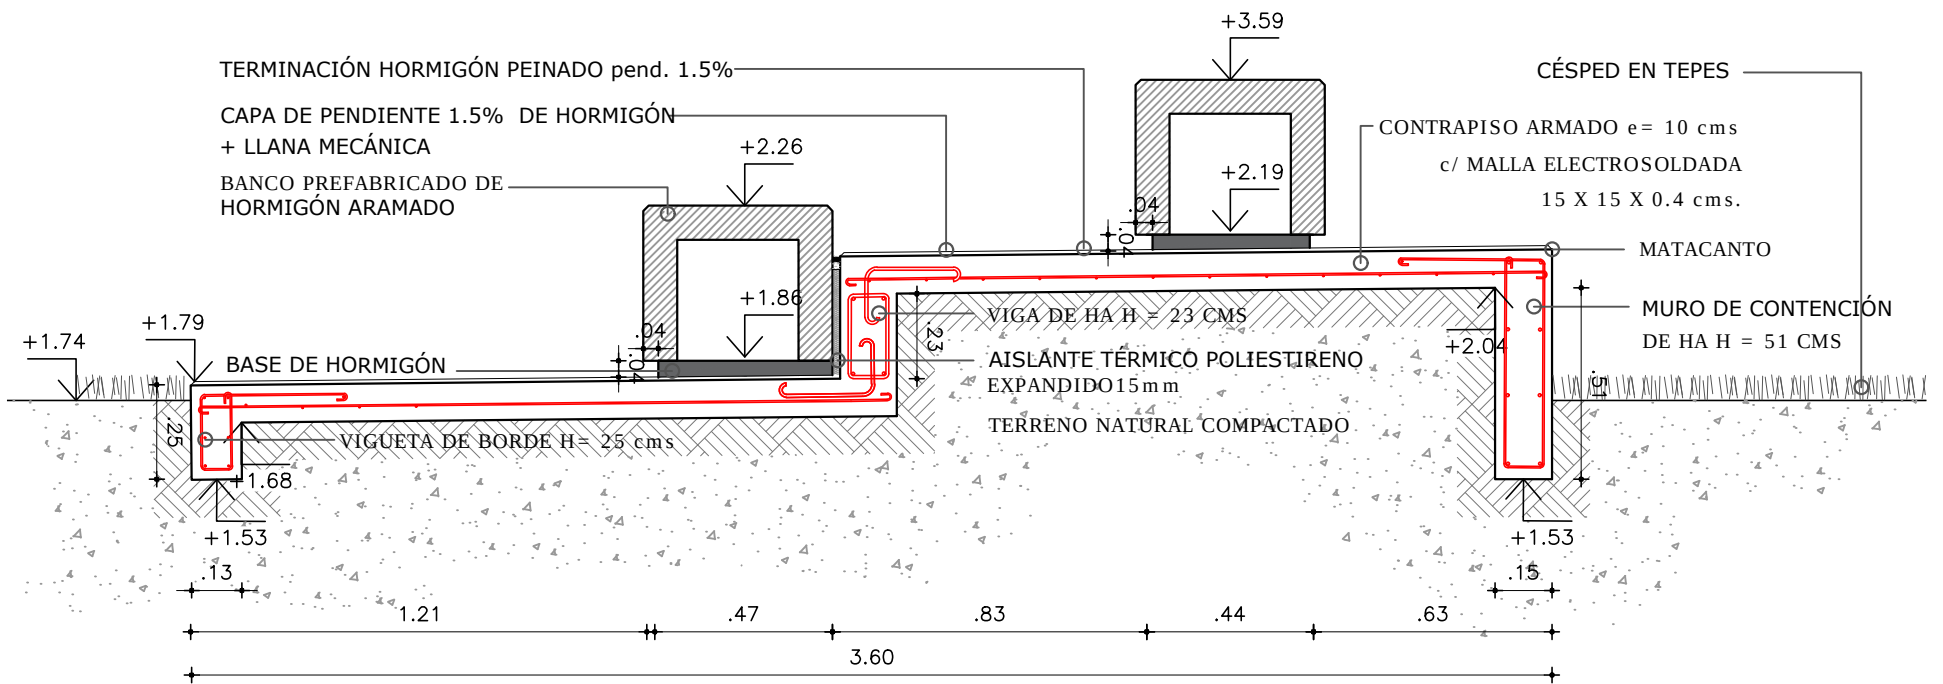

DETALLE ESCALONES DE HORMIGÓN PARA GRADAS

ESCALA: 1:20

CORTE II'

