


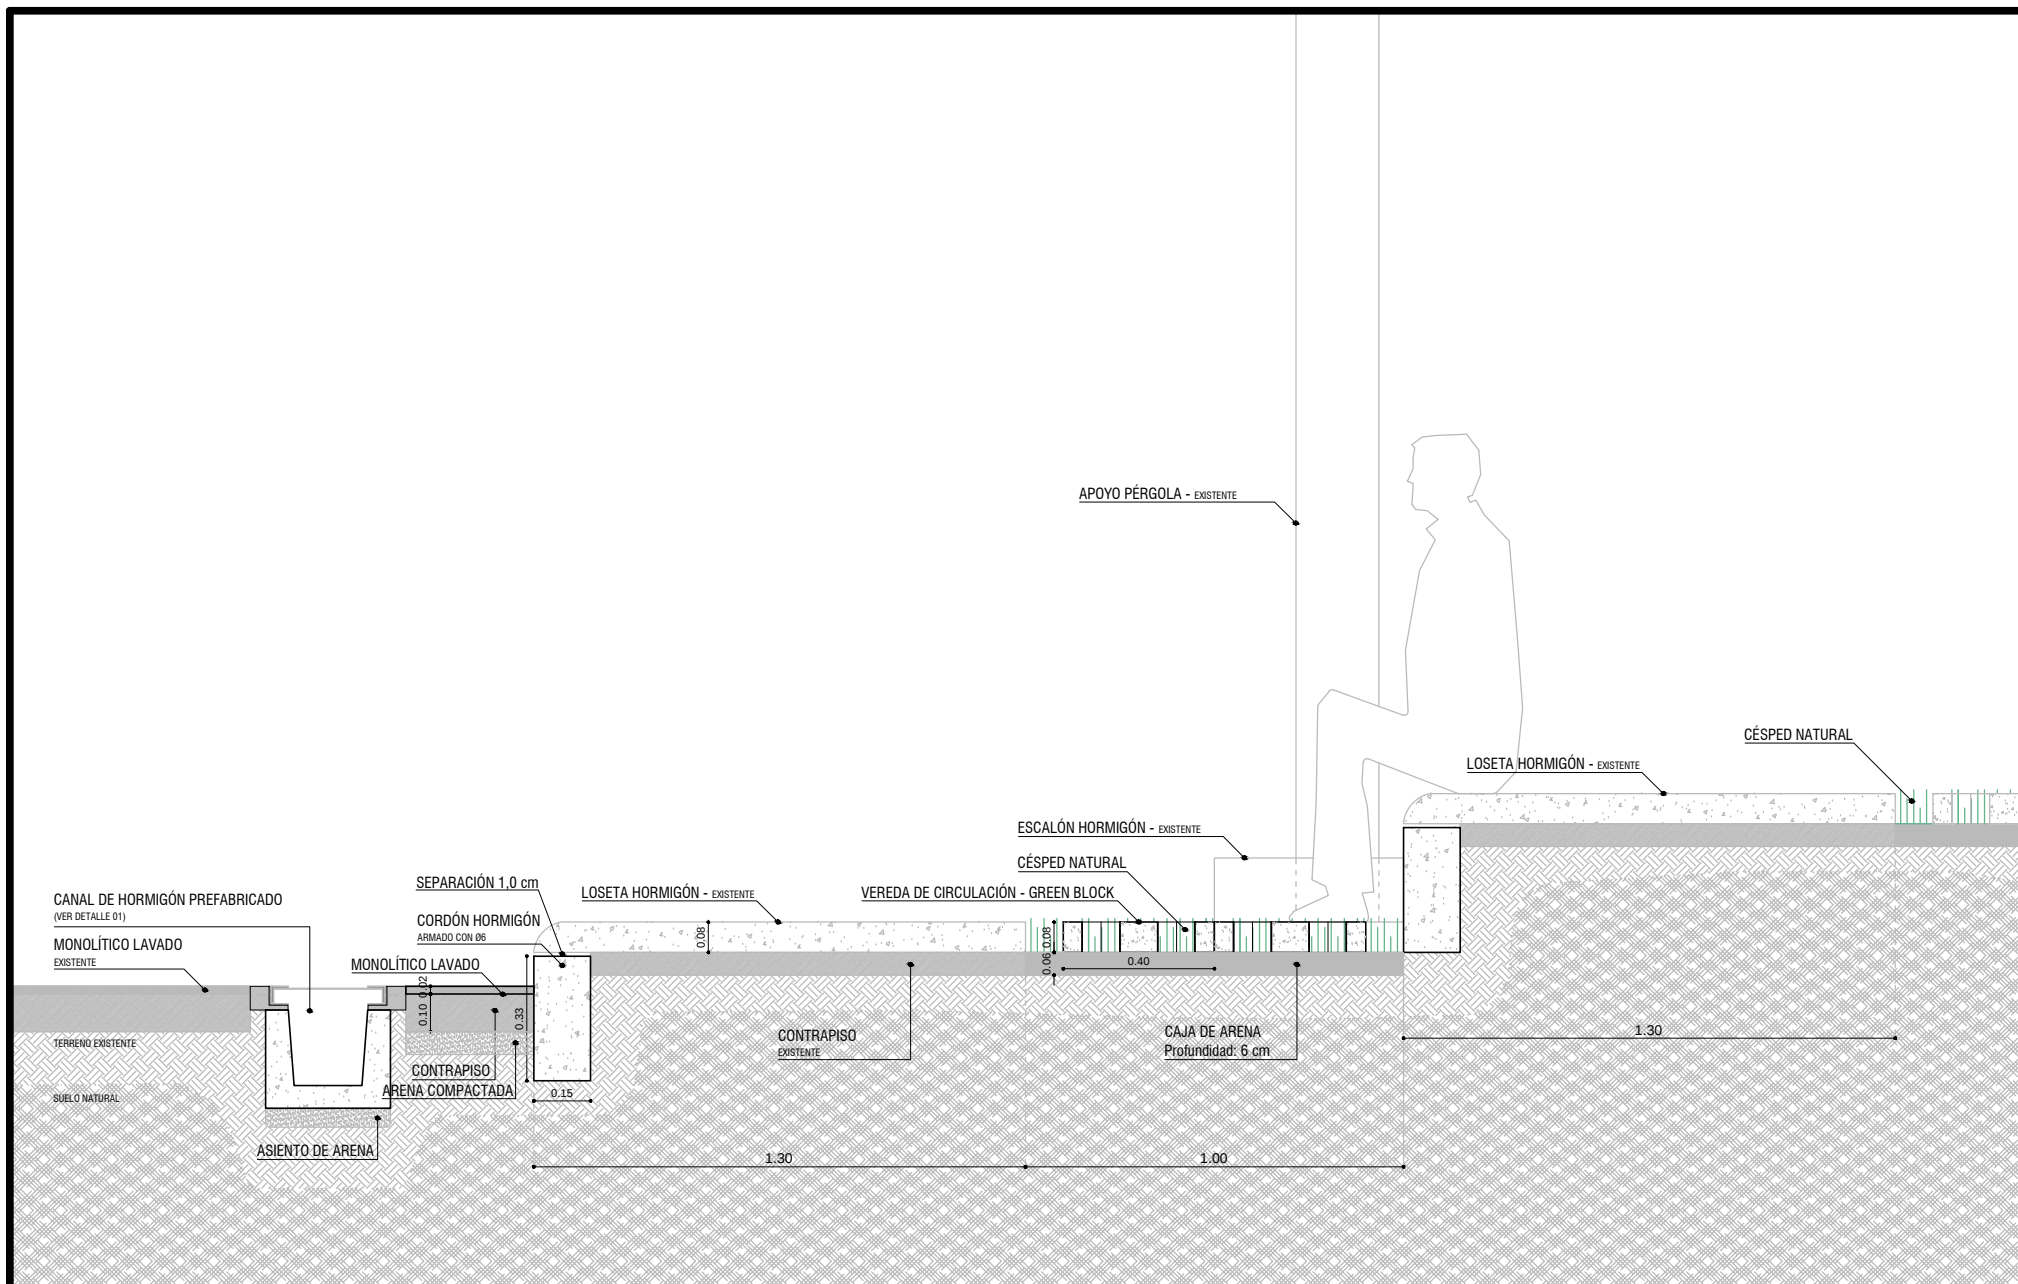

Intendencia de Montevideo
Departamento de Desarrollo Urbano
DIVISIÓN ESPACIOS PÚBLICOS Y EDIFICACIONES
SERVICIO DE OBRAS

**PROGRAMA RECUPERACIÓN
PARQUE SEREGNI**

DETALLE GRADAS
Esc.: 1/20
Fecha: Febrero 2019

LÁMINA 02 - D1

Proyecto: Arq. Pablo Iglesias
Dibujo: Camila Guillermo