




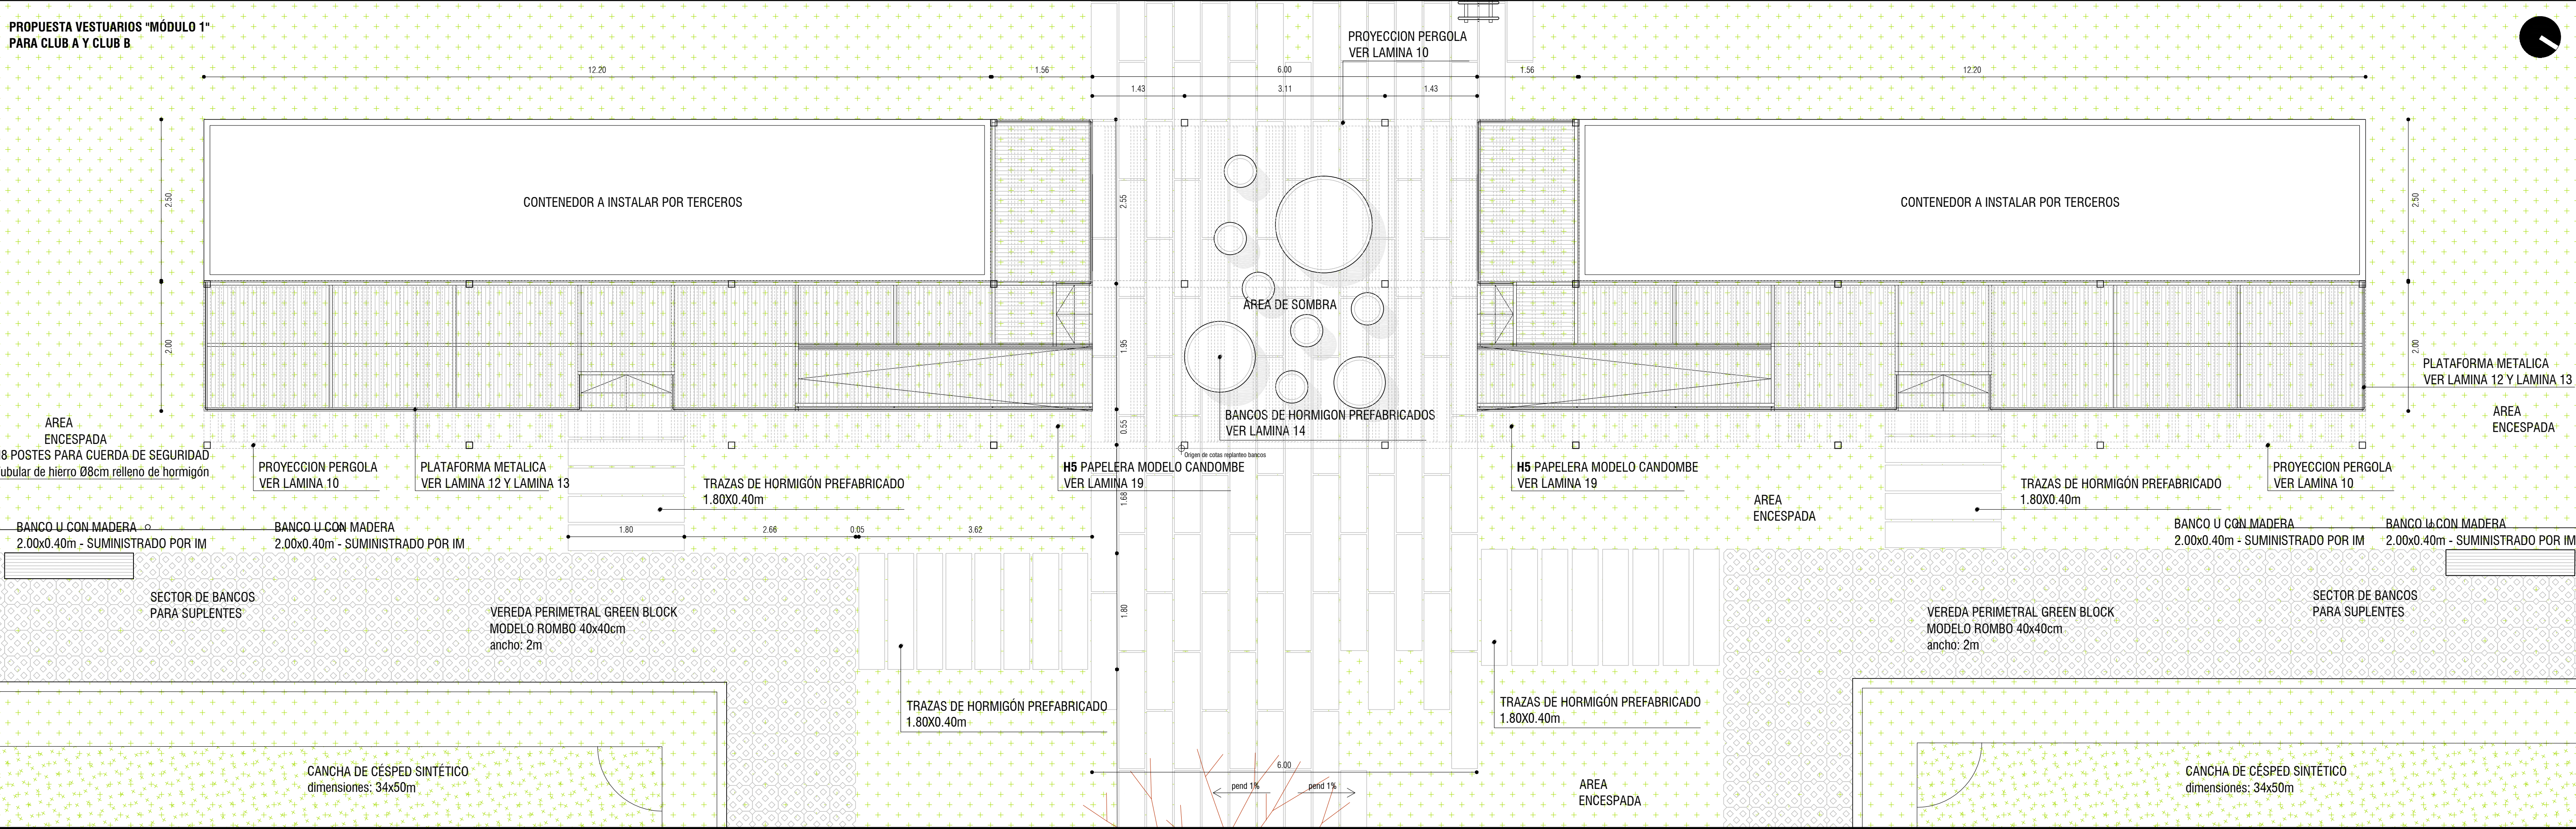

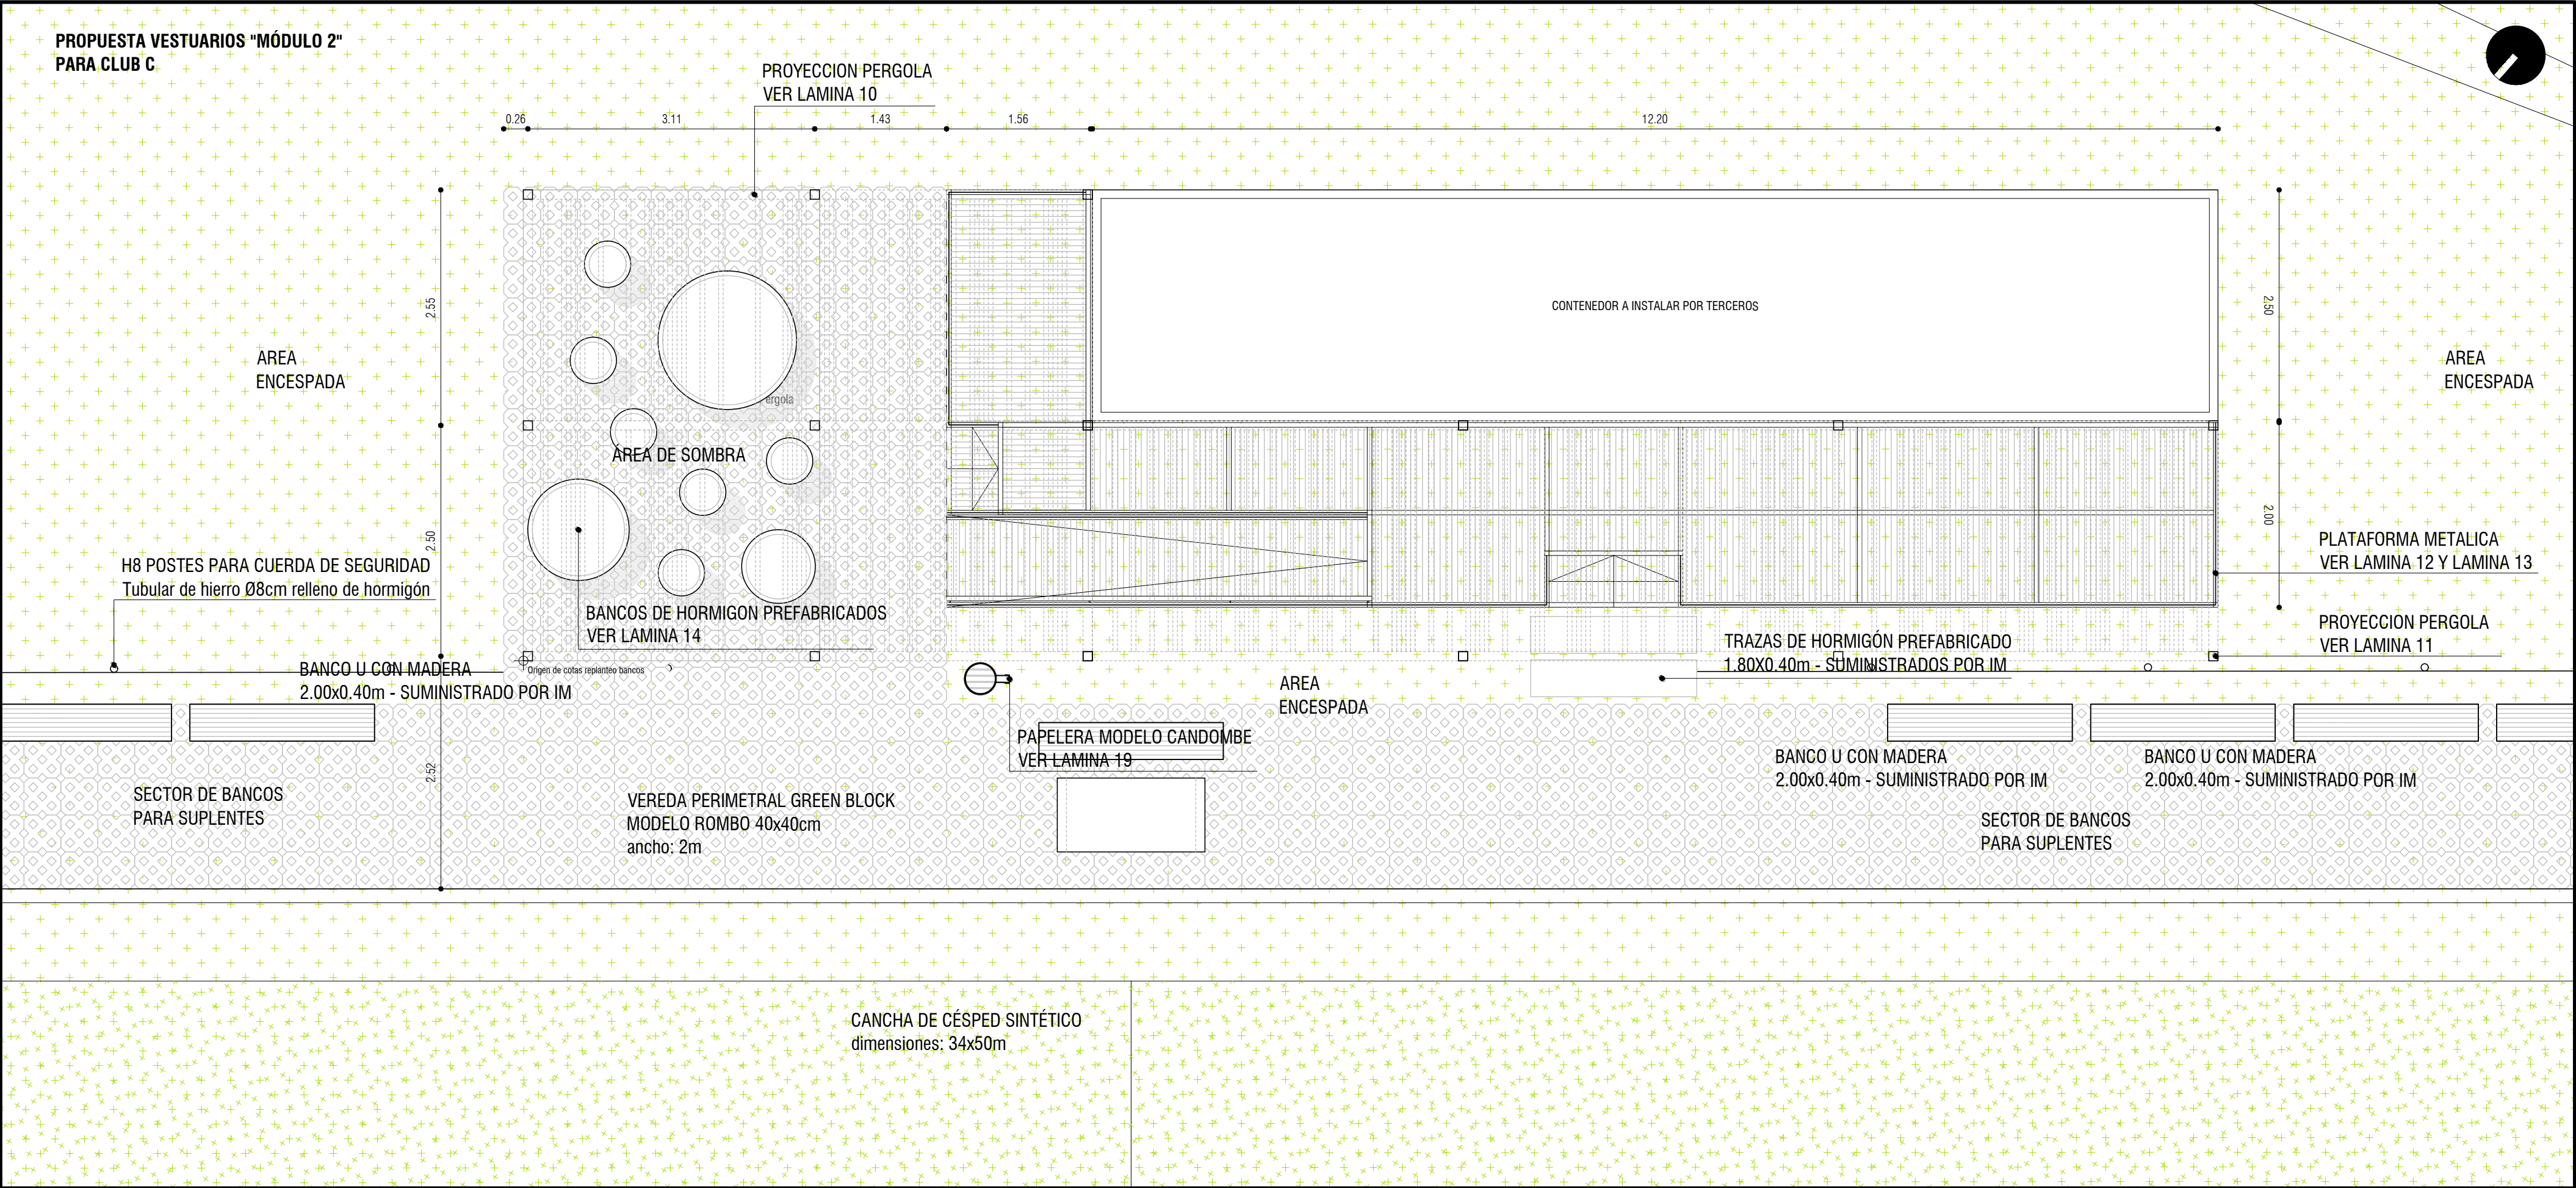

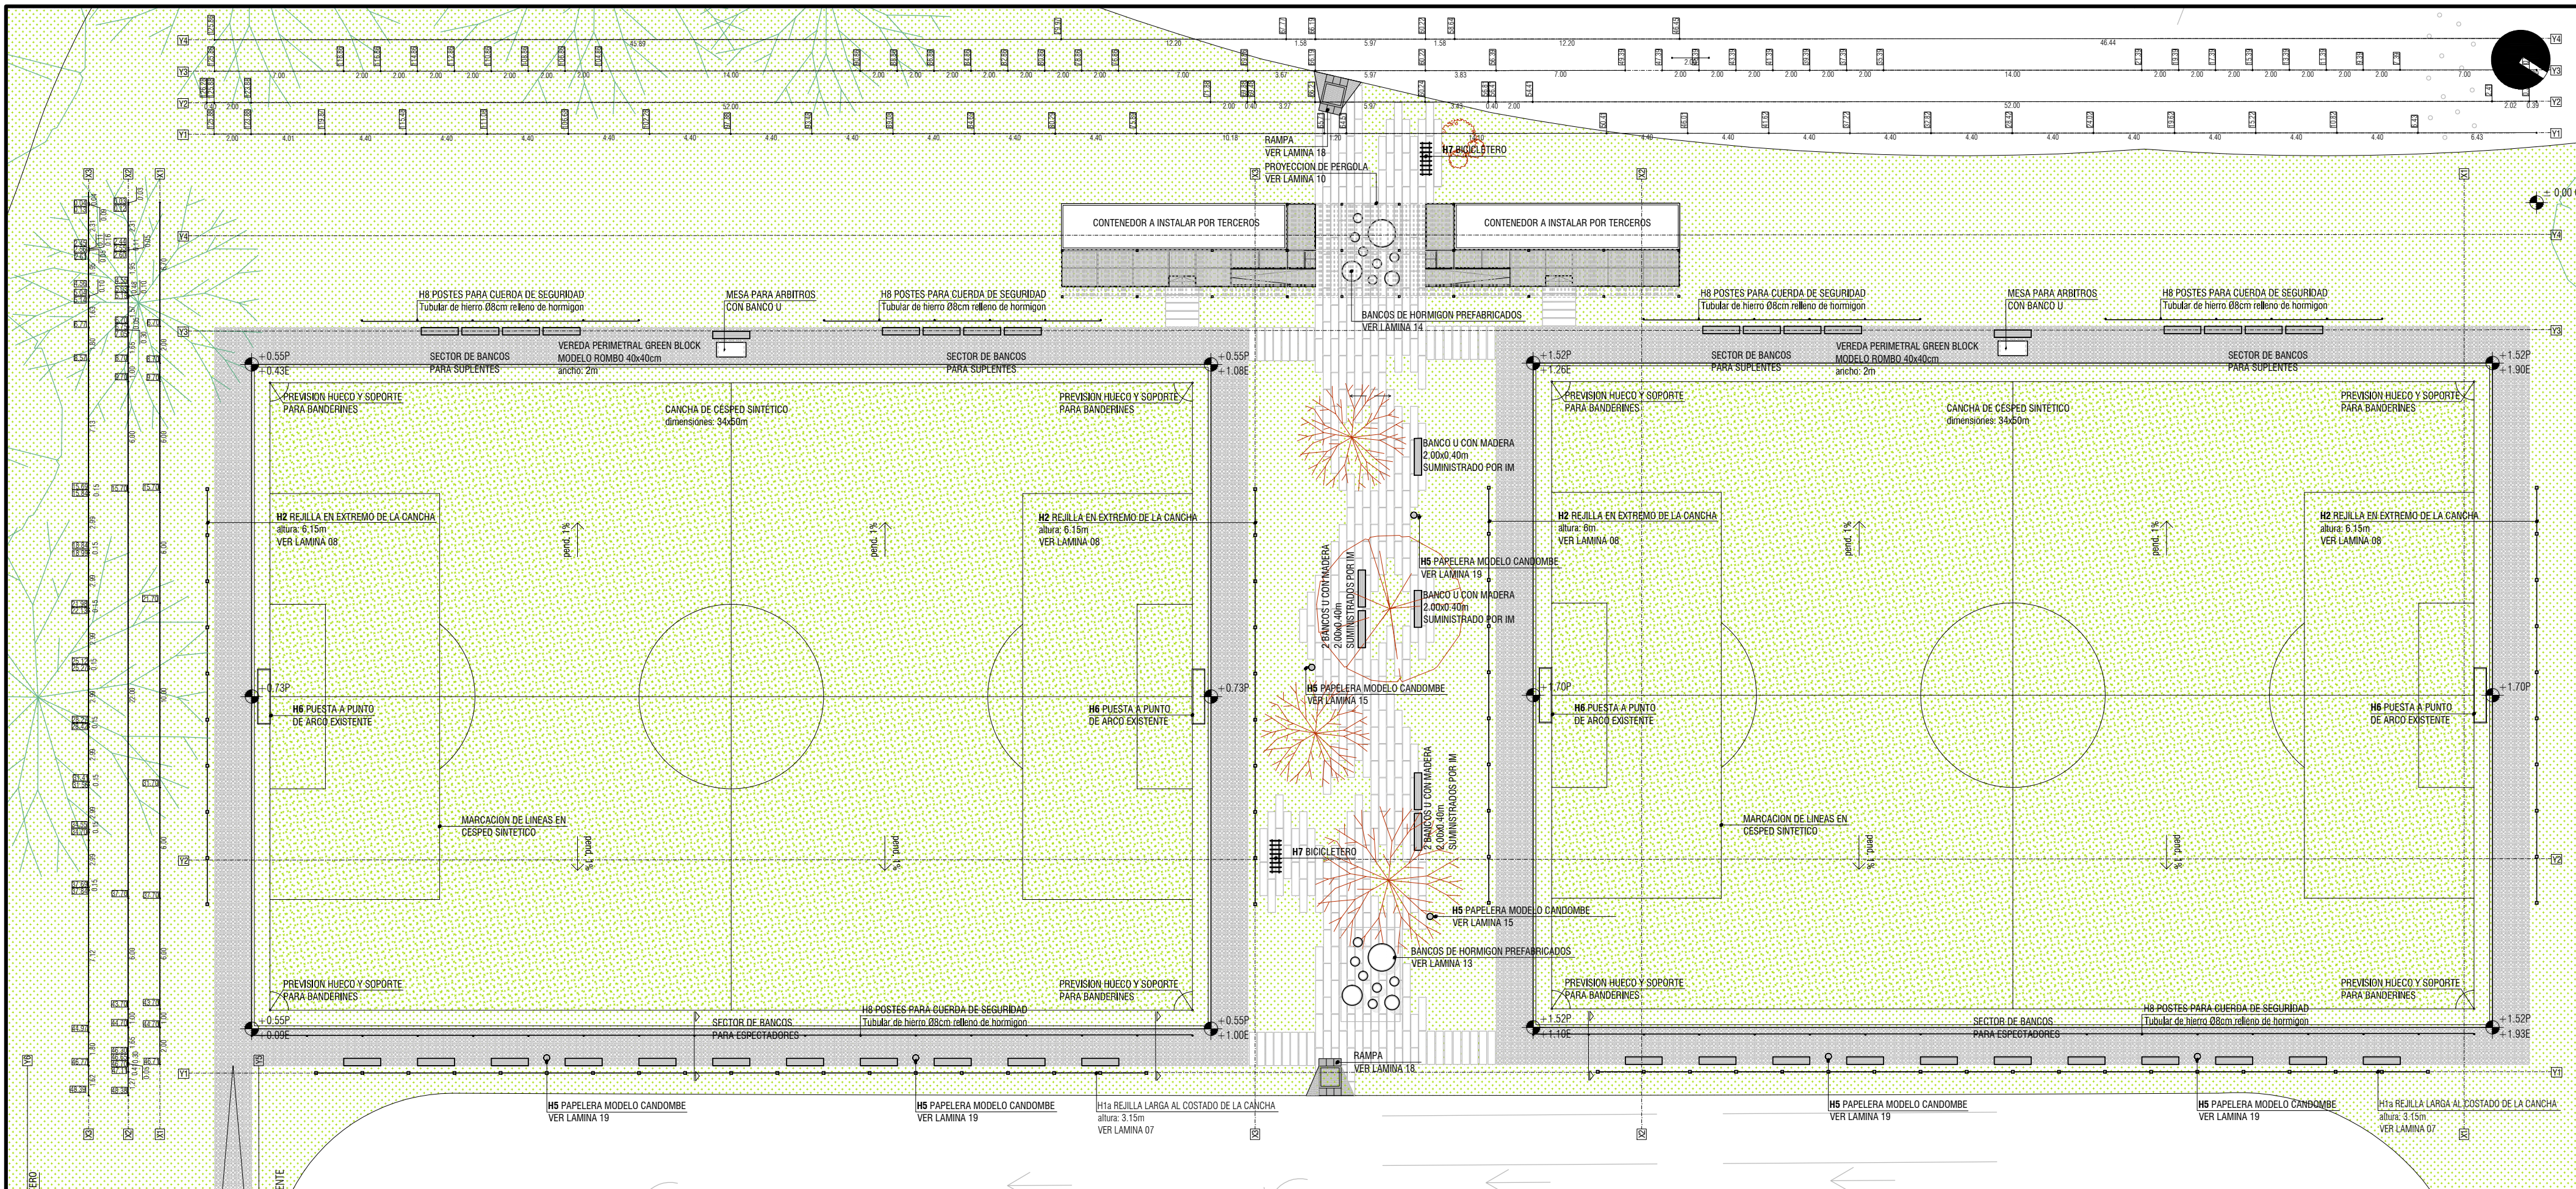

Intendencia de Montevideo
Departamento de Desarrollo Urbano


DIVISIÓN ESPACIOS PÚBLICOS Y EDIFICACIONES
SERVICIO DE OBRAS

SALÍ JUGANDO
PARQUE BATLLE

PLANTA CANCHAS
CLUB A Y CLUB B - MODULO 1
Esc.: 1/250
Fecha: Agosto 2018

LÁMINA 04

Proyecto: Arq. Irene Battaglini
Dibujo: Maite Vazquez

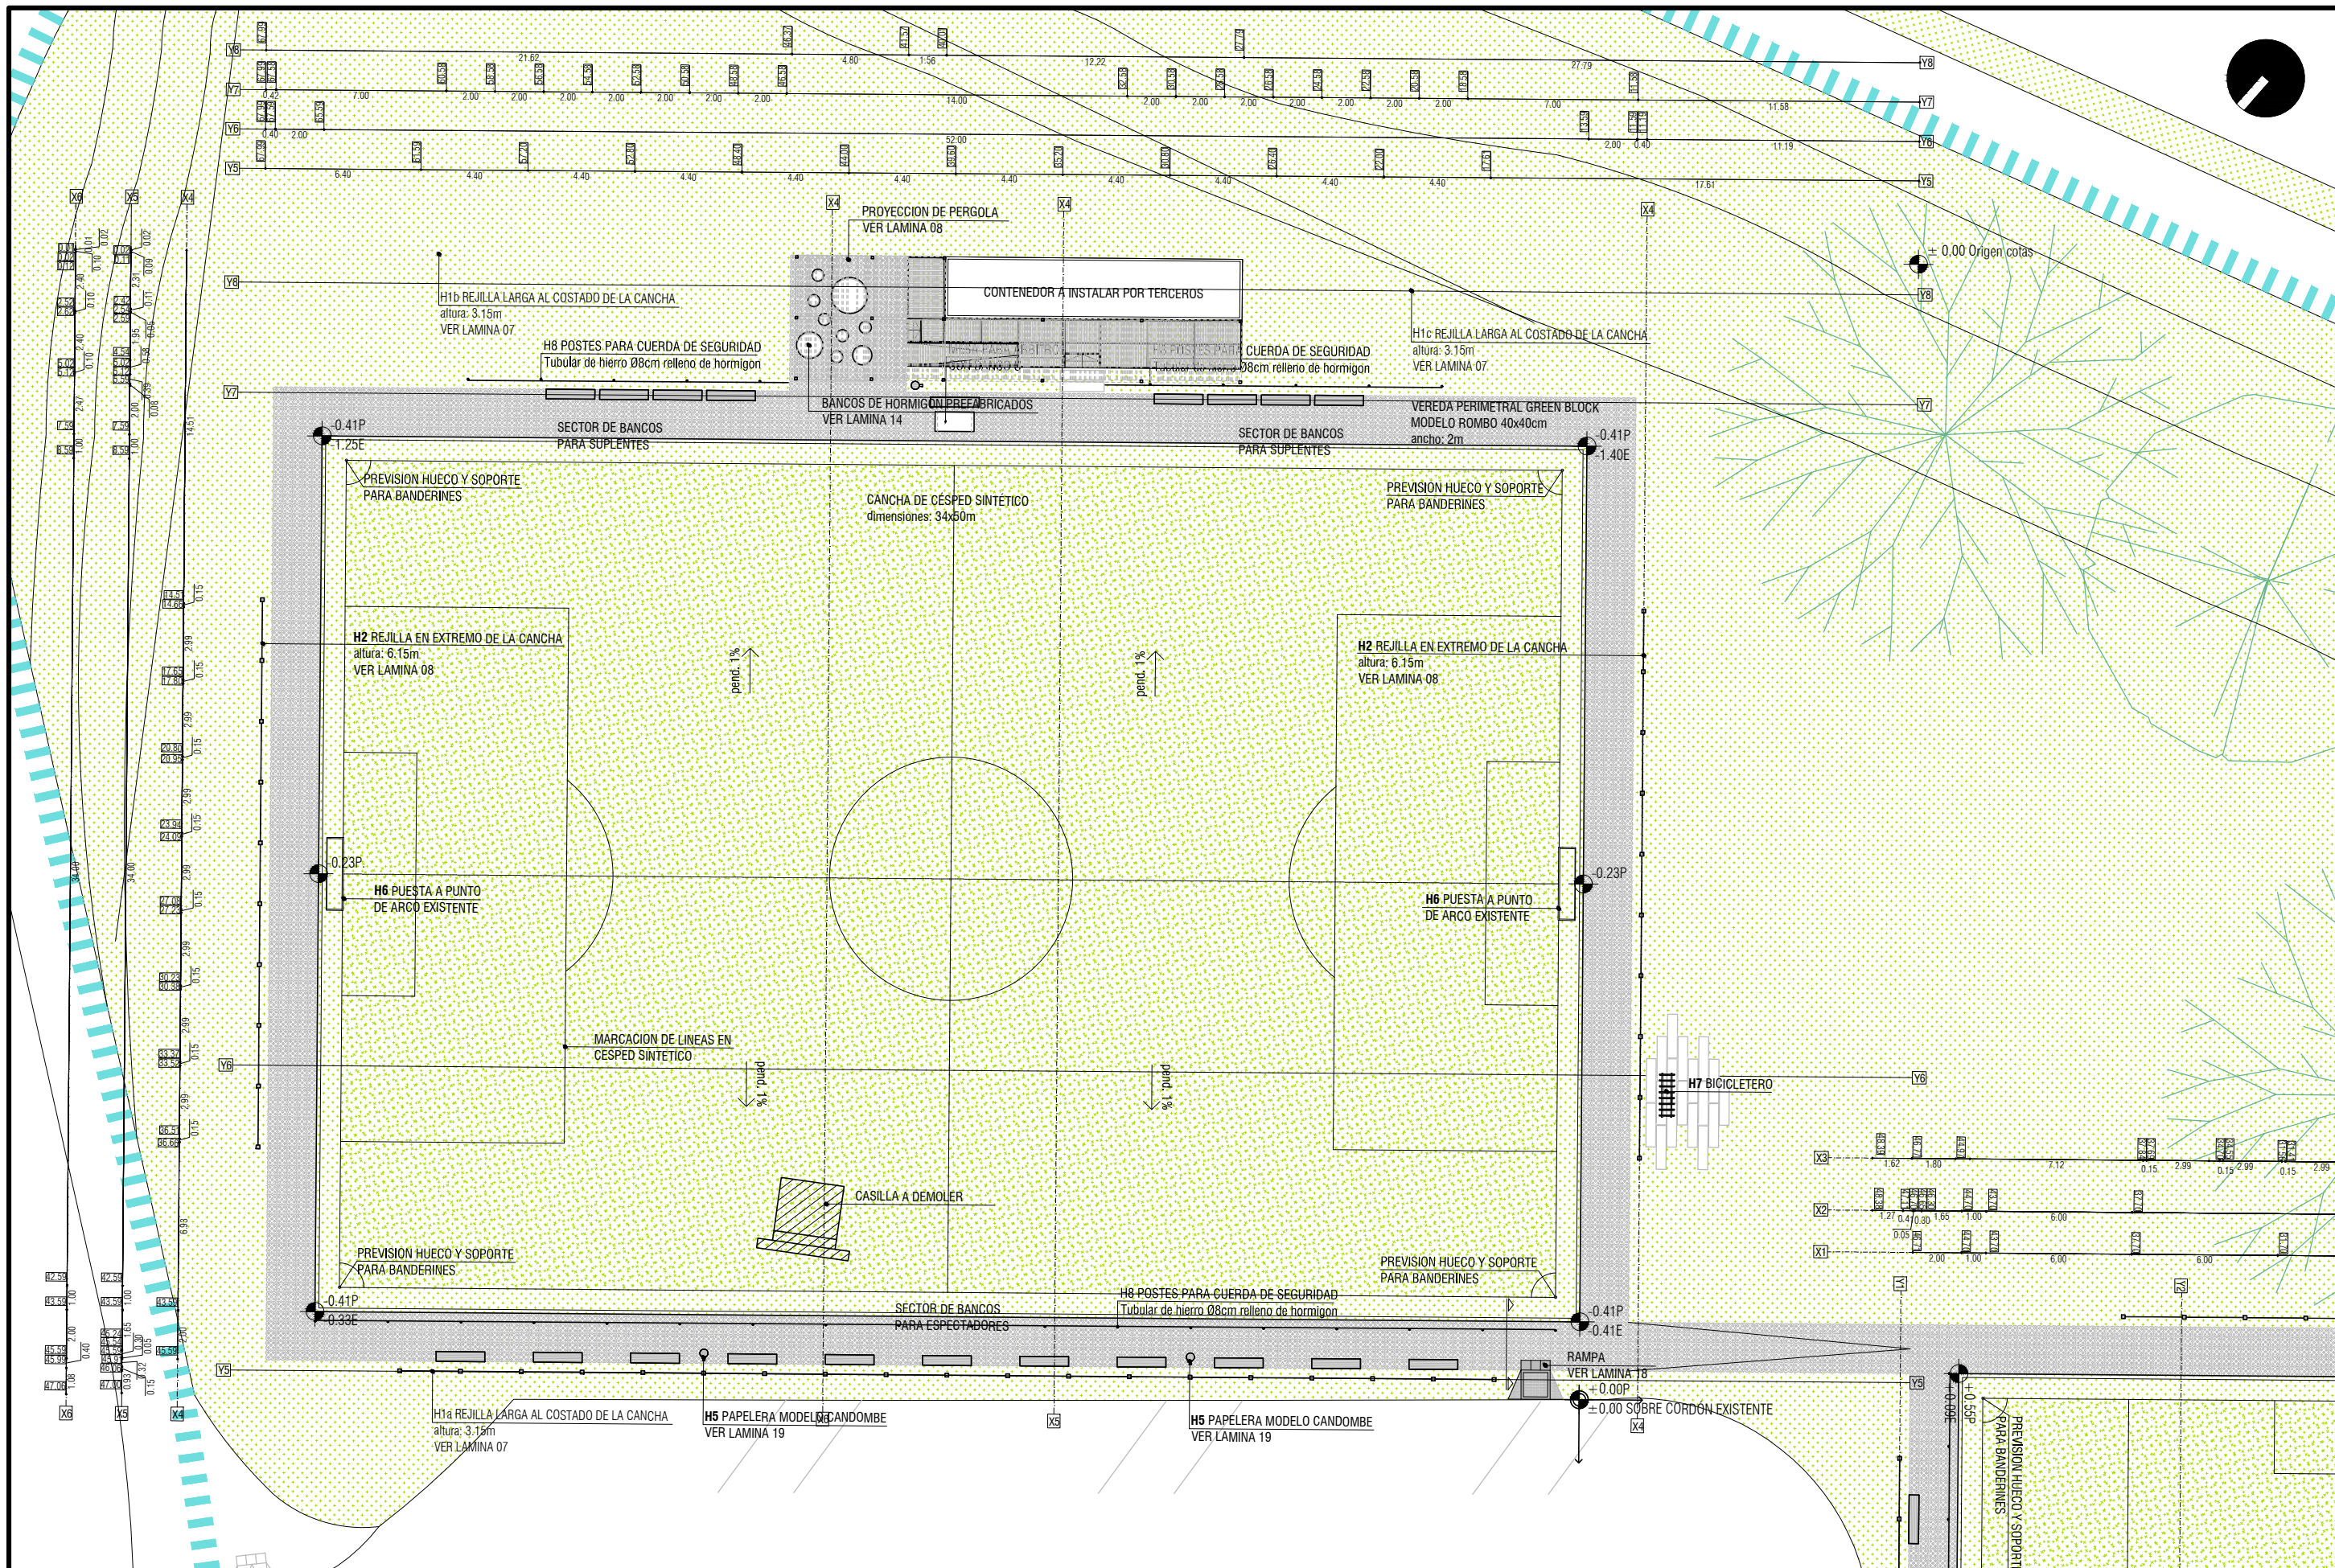

Intendencia de Montevideo
Departamento de Desarrollo Urbano


DIVISION ESPACIOS PÚBLICOS Y EDIFICACIONES
SERVICIO DE OBRAS

**SALÍ JUGANDO
PARQUE BATLLE**

PLANTA CANCHA CLUB C - MODULO 2
Esc.: 1.250
Fecha: Agosto 2018

LÁMINA 05

Proyecto: Arq. Irene Battagliño
Dibujo: Maite Vazquez

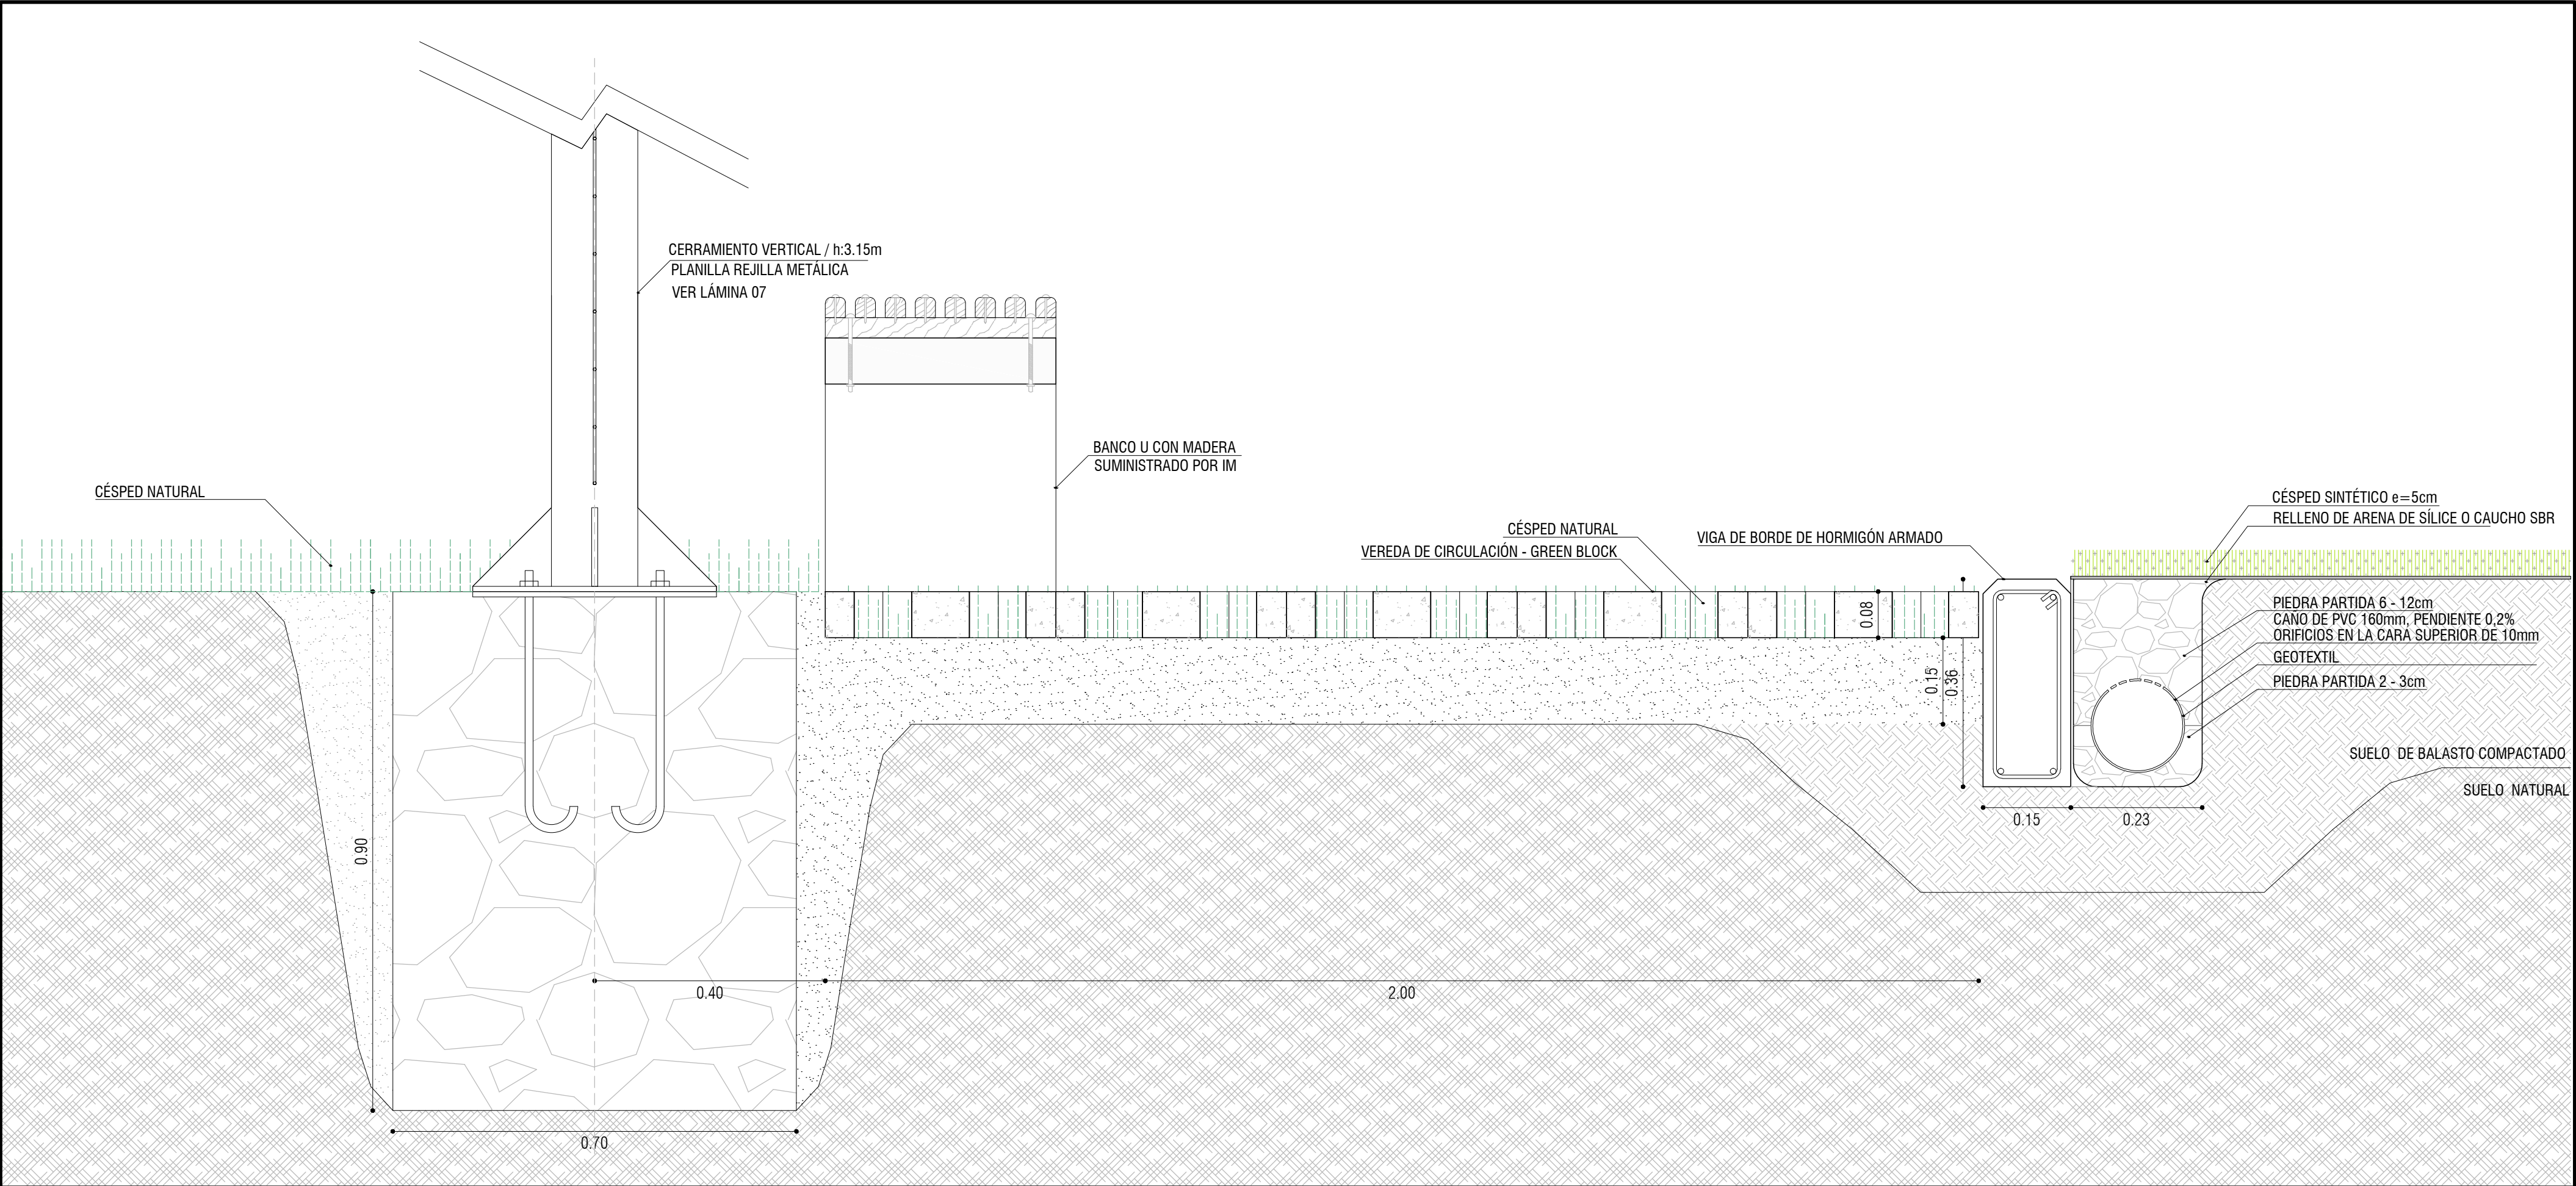

Intendencia de Montevideo
Departamento de Desarrollo Urbano

DIVISIÓN ESPACIOS PÚBLICOS Y EDIFICACIONES
SERVICIO DE OBRAS

SALÍ JUGANDO
PARQUE BATLLE

DETALLE PERÍMETRO CANCHAS
Esc.: 1/8
Fecha: Agosto 2018


LÁMINA 06

Proyecto: Arq. Irene Battagliano
Dibujo: Maite Vazquez

H2 REJILLA EN EXTREMO DE LA CANCHA
h:6.15m

Malla metálica paño 2.35m x 2.00mm
huevo 200mm x 50mm
hierros verticales Ø6mm horizontales Ø8mm
Fijación a soportes con grampas abulonadas
Terminación: galvanizado en caliente +
pintura polvo electrostática

Soportes verticales:
Tubular metálico 15x15cm
Terminación: galvanizado en
caliente + pintura polvo
electrostática

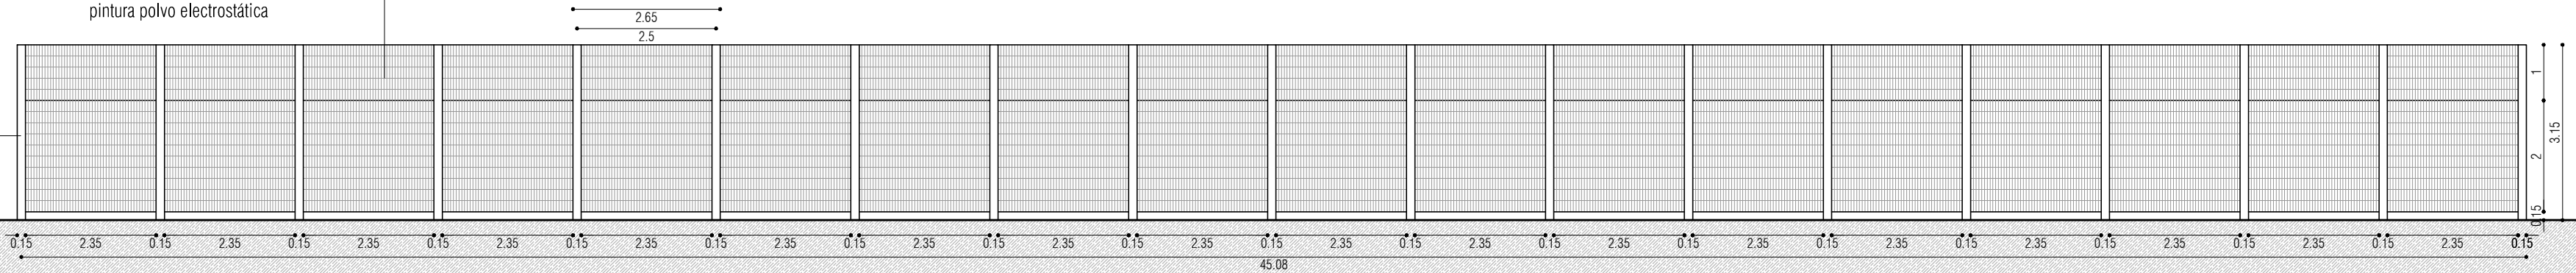


H1a REJILLA METÁLICA LARGA EN UN COSTADO DE LA CANCHA

Escala: 1/100

Malla metálica paño 2.35m x 2.00mm
huevo 200mm x 50mm
hierros verticales Ø6mm horizontales Ø8mm
Fijación a soportes con grampas abulonadas
Terminación: galvanizado en caliente +
pintura polvo electrostática

Soportes verticales:
Tubular metálico 15x15cm
Terminación: galvanizado en
caliente + pintura polvo
electrostática

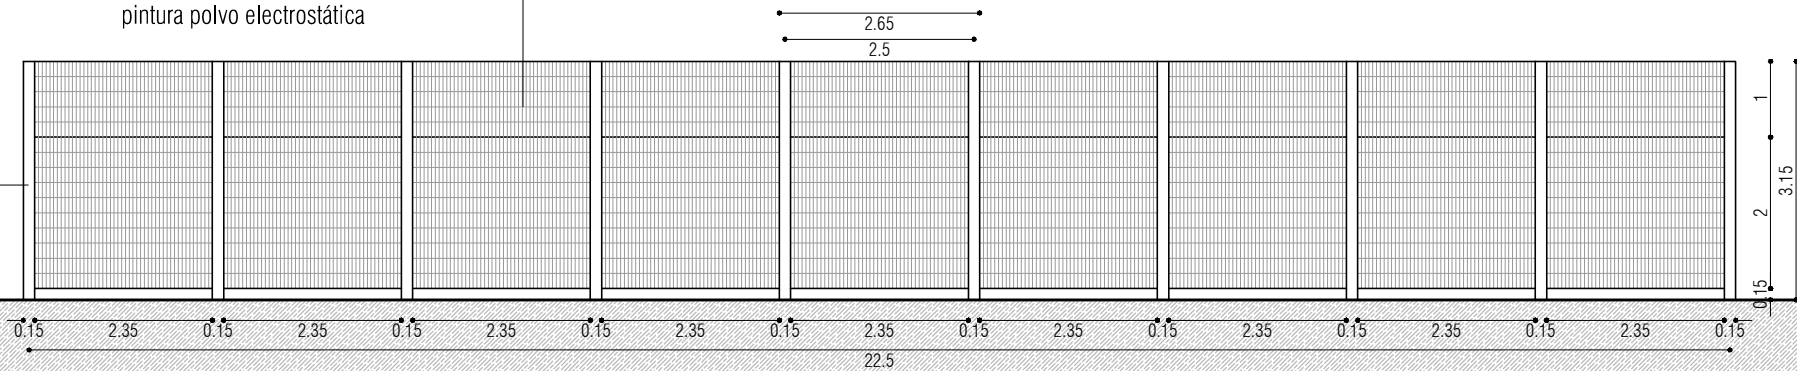


H1b REJILLA METÁLICA LARGA EN UN COSTADO DE LA CANCHA

Escala: 1/100

Malla metálica paño 2.35m x 2.00mm
hueco 200mm x 50mm
hierros verticales Ø6mm horizontales Ø8mm
Fijación a soportes con grampas abulonadas
Terminación: galvanizado en caliente +
pintura polvo electrostática

Soportes verticales:
Tubular metálico 15x15cm
Terminación: galvanizado en
caliente + pintura polvo
electroestática

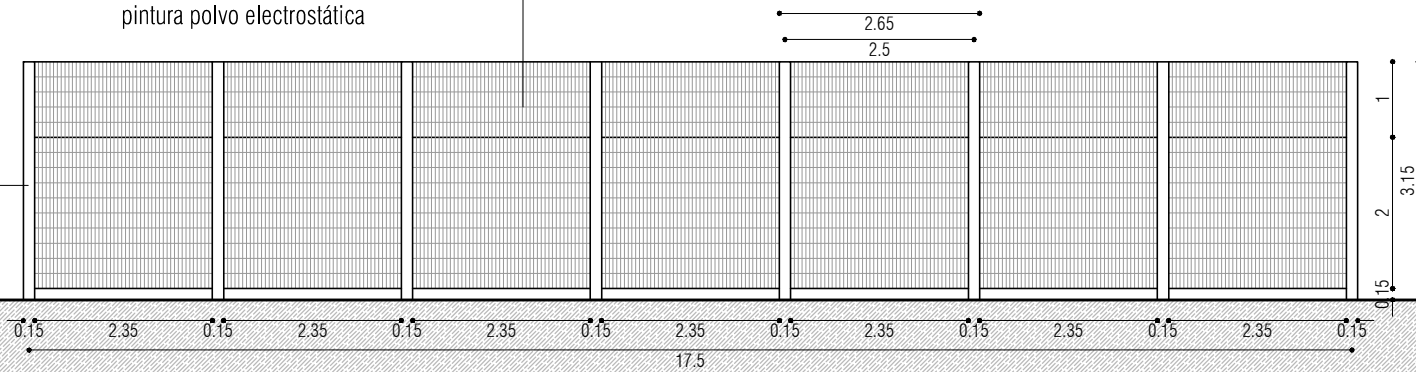

H1c REJILLA METÁLICA LARGA EN UN COSTADO DE LA CANCHA

Escala: 1/100



Intendencia de Montevideo
Departamento de Desarrollo Urbano

DIVISIÓN ESPACIOS PÚBLICOS Y EDIFICACIONES
S E R V I C I O D E O B R A S


SALÍ JUGANDO PARQUE BATLLE

REJILLAS METÁLICAS
Esc.: -
Fecha: Agosto 2018

LÁMINA 07 - H1

Proyecto: Arq. Irene Battaglino

Dibujo: Maite Vazquez

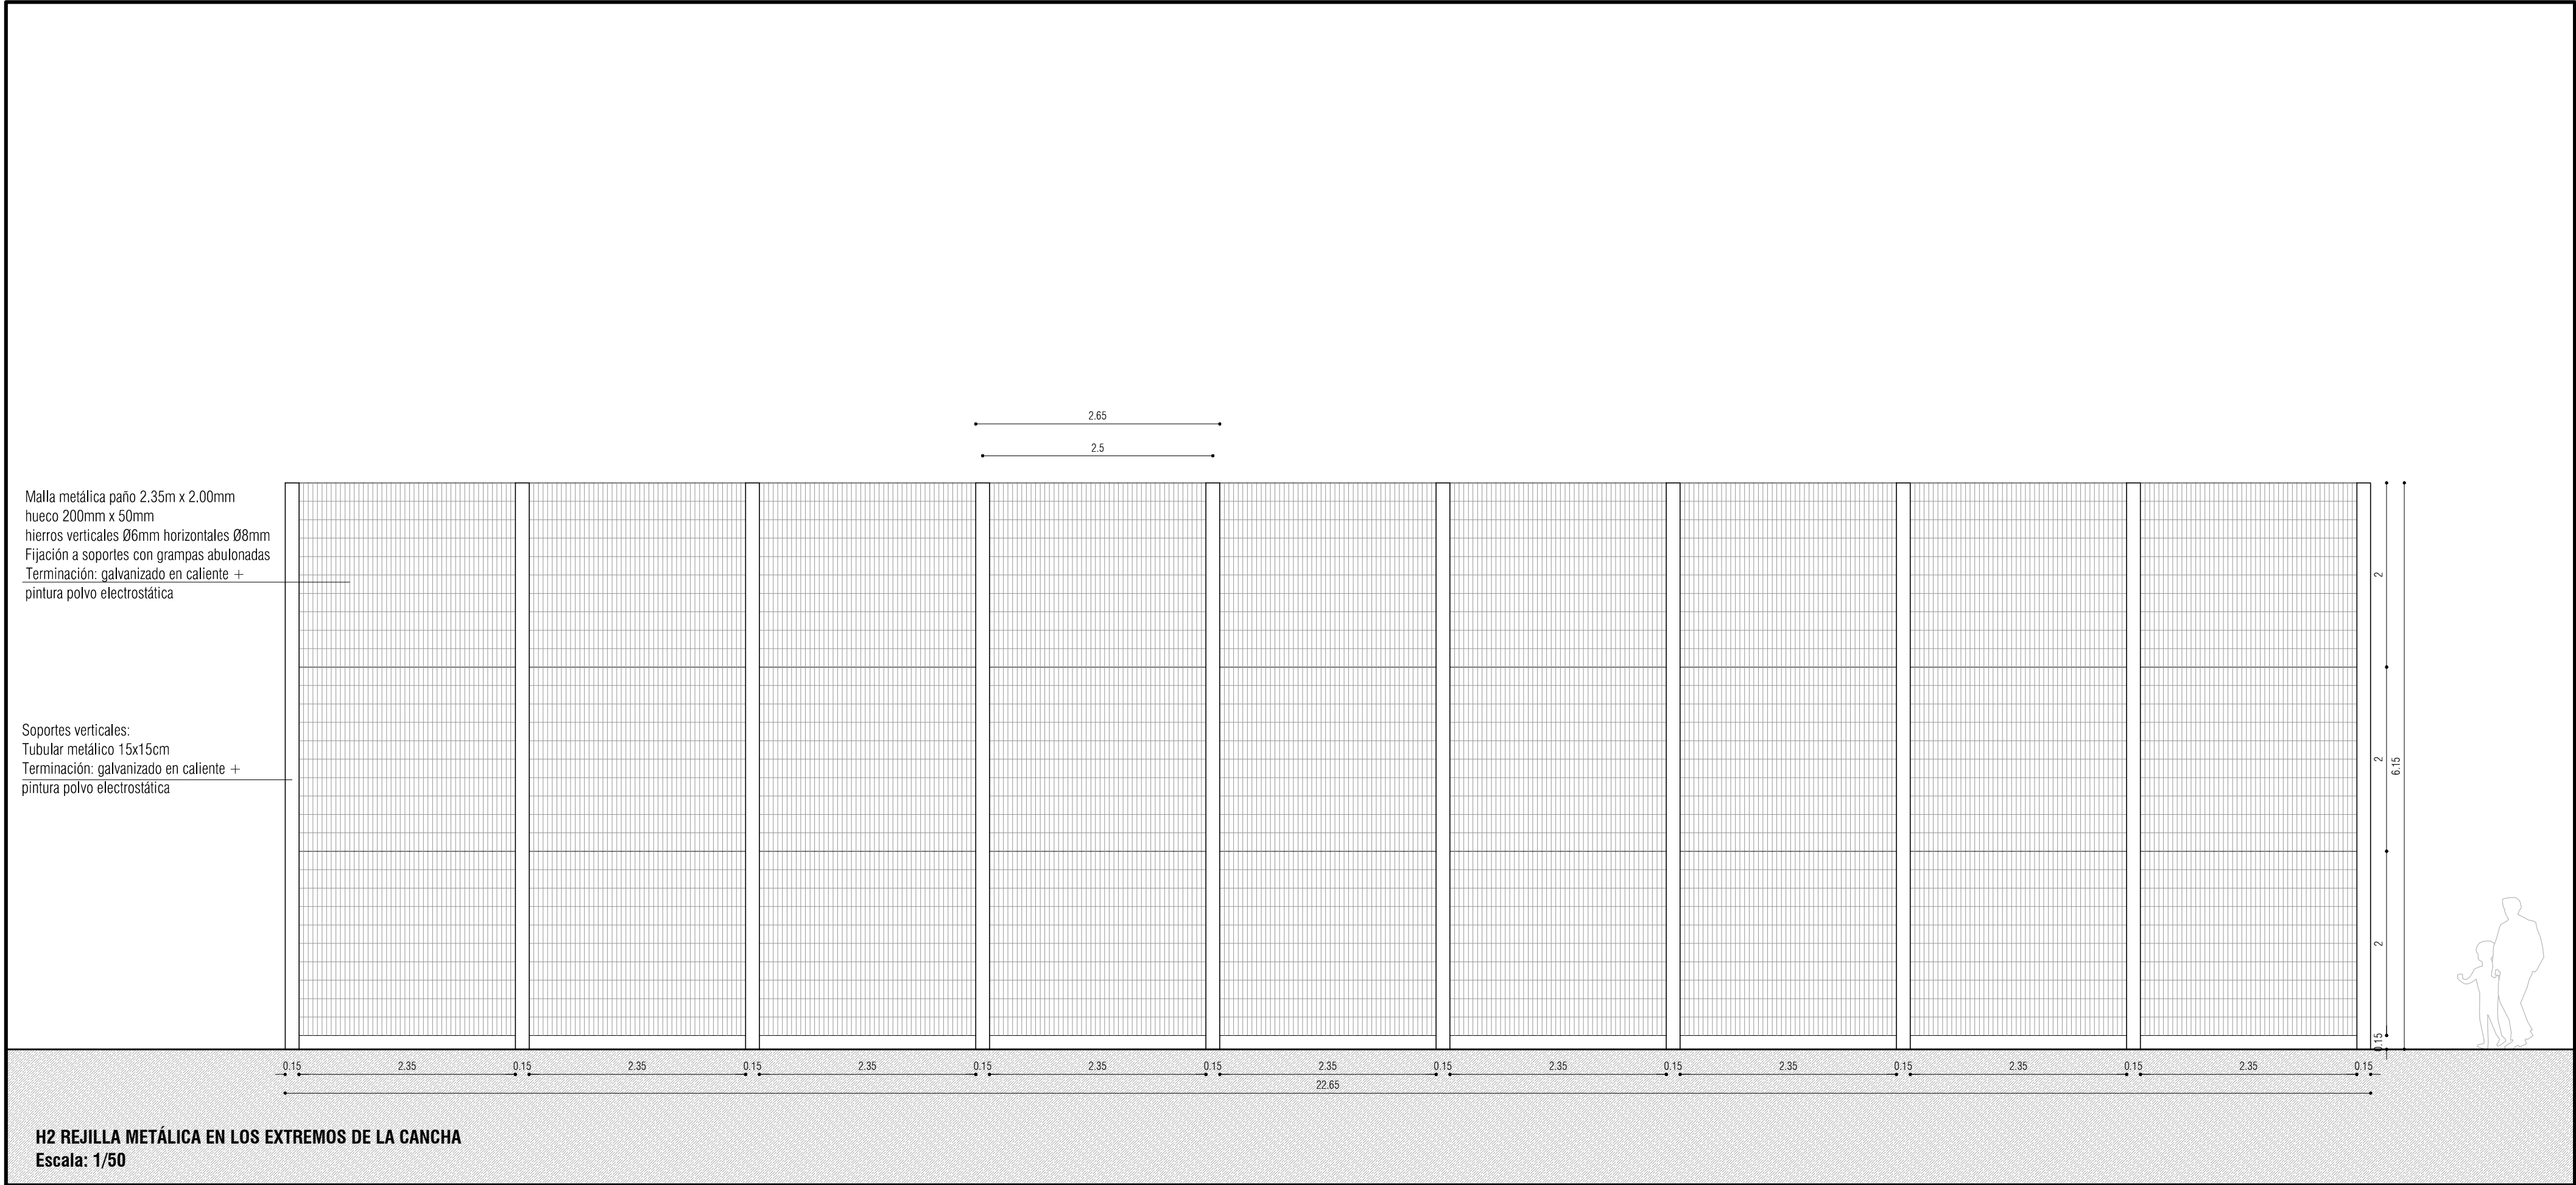

Intendencia de Montevideo
Departamento de Desarrollo Urbano

DIVISIÓN ESPACIOS PÚBLICOS Y EDIFICACIONES
S E R V I C I O D E O B R A S

SALÍ JUGANDO
PARQUE BATLLE




REJILLAS METÁLICAS
Esc.: -
Fecha: Agosto 2018

LÁMINA 08 - H2


Proyecto: Arq. Irene Battaglino
Dibujo: Maite Vazquez

Malla metálica paño 2.35m x 2.00mm
hueco 200mm x 50mm
hierros verticales Ø6mm horizontales Ø8mm
Fijación a soportes con grampas abulonadas


Soportes verticales:
Tubular metálico 15x15cm
Galvanizado en caliente

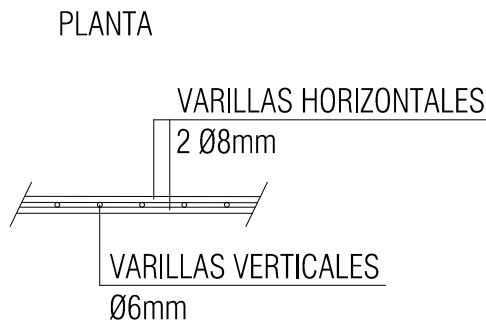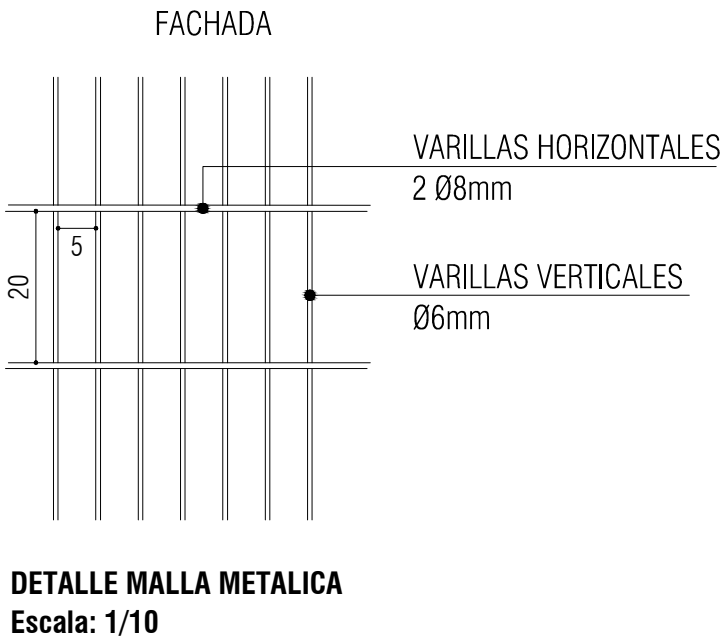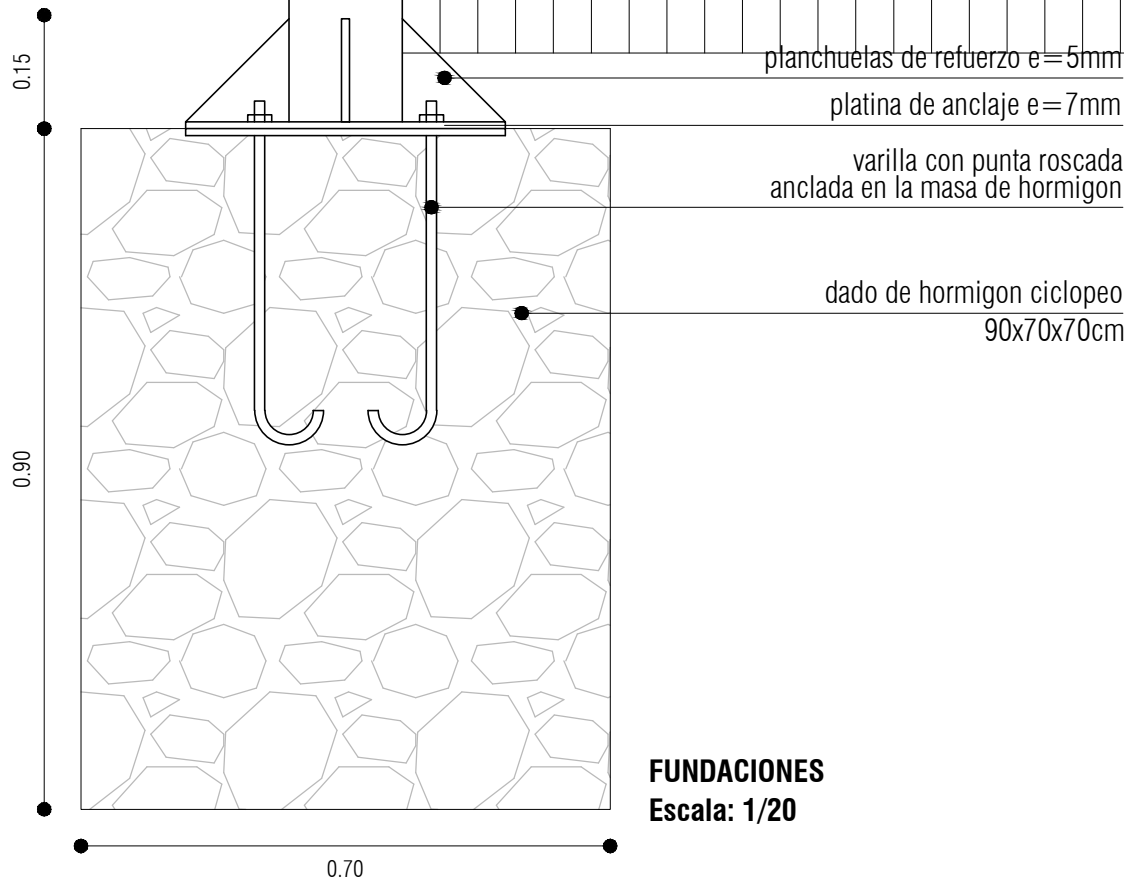


PLANTA

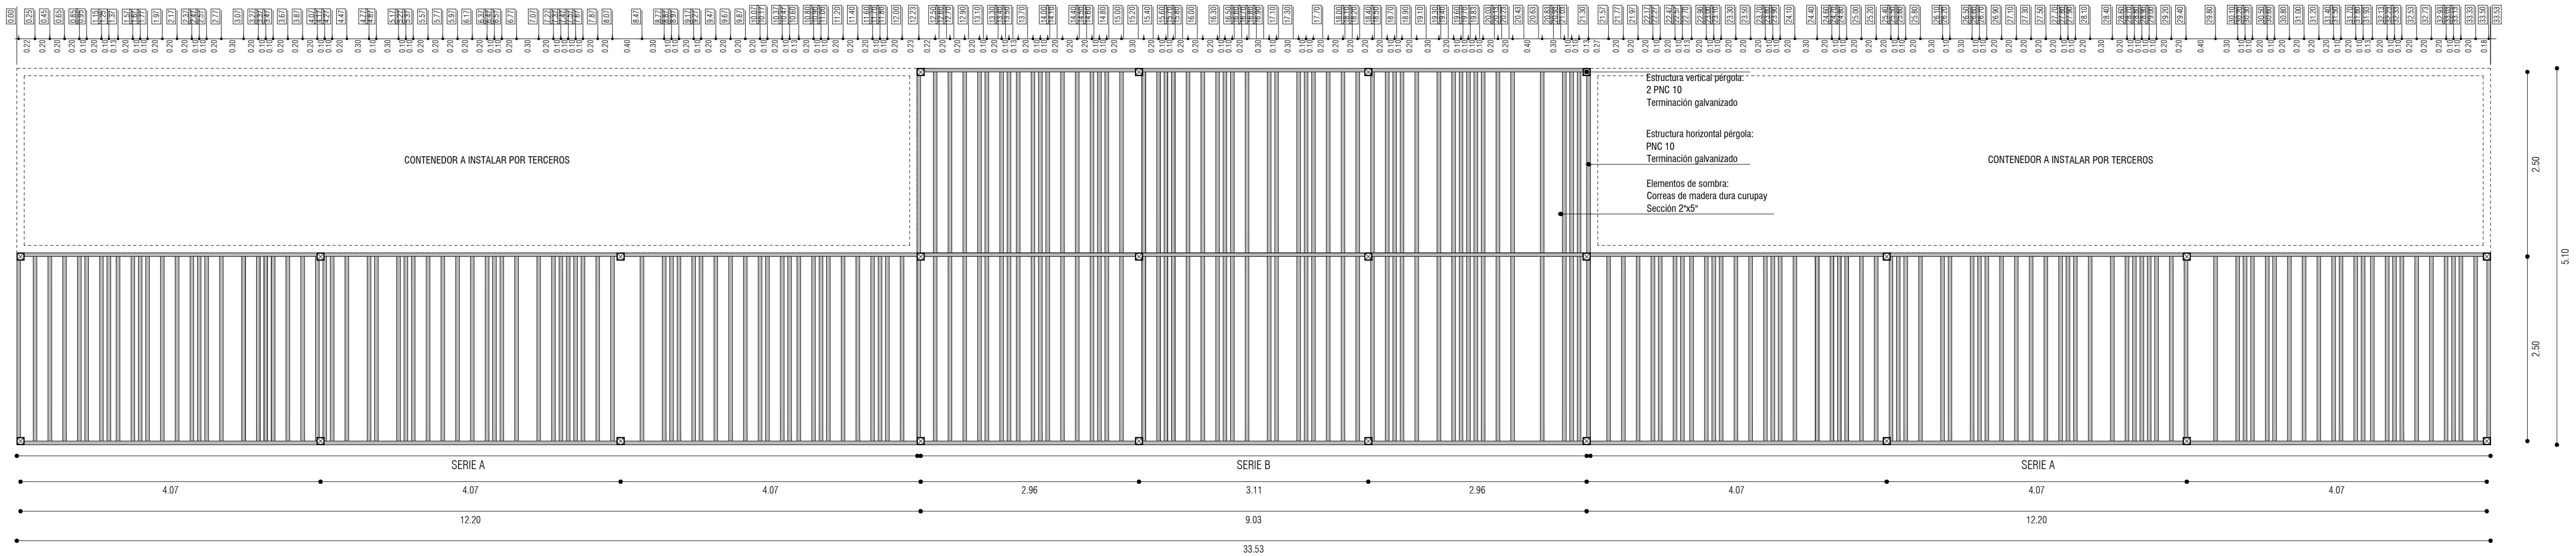


VISTA FRONTAL

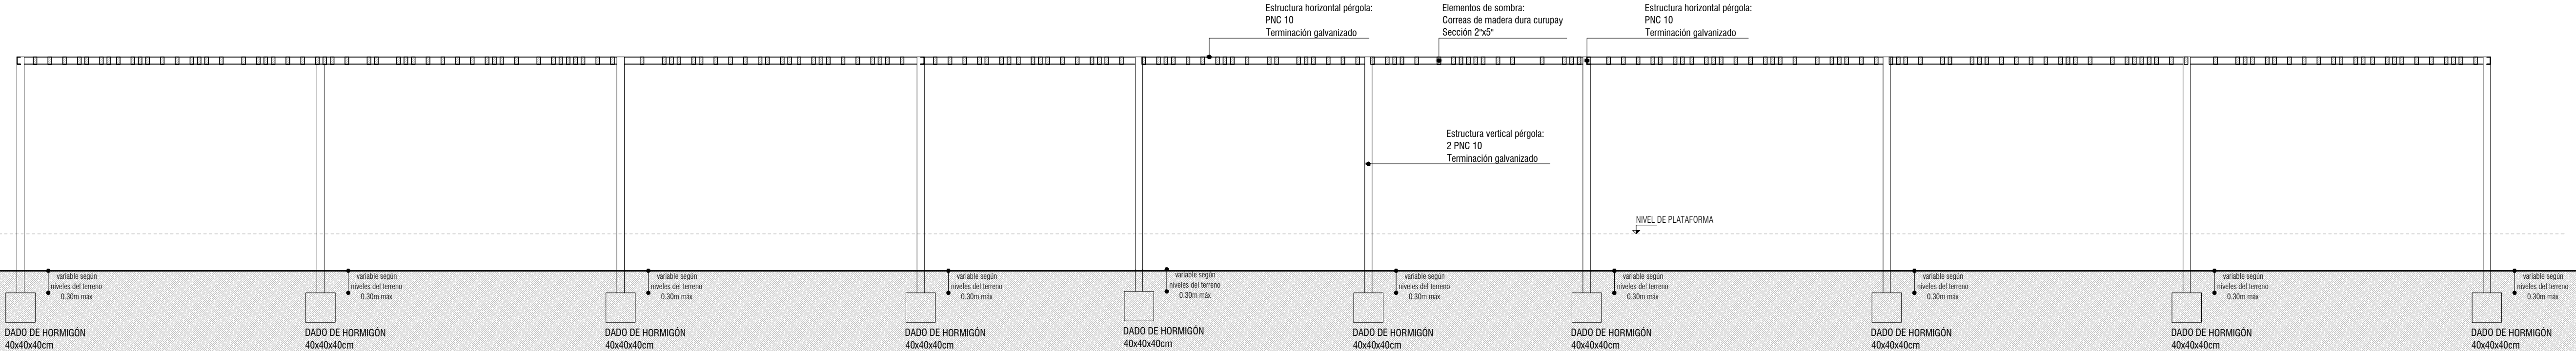


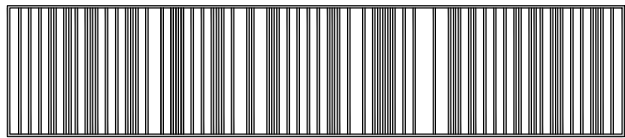

SERIE A

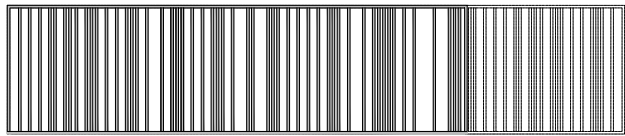


SERIE B

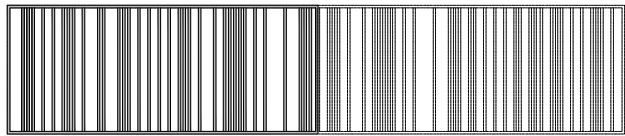


SERIE C

ESQUEMA SERIES PÉRGOLA
Esc. 1/200

PLANTA

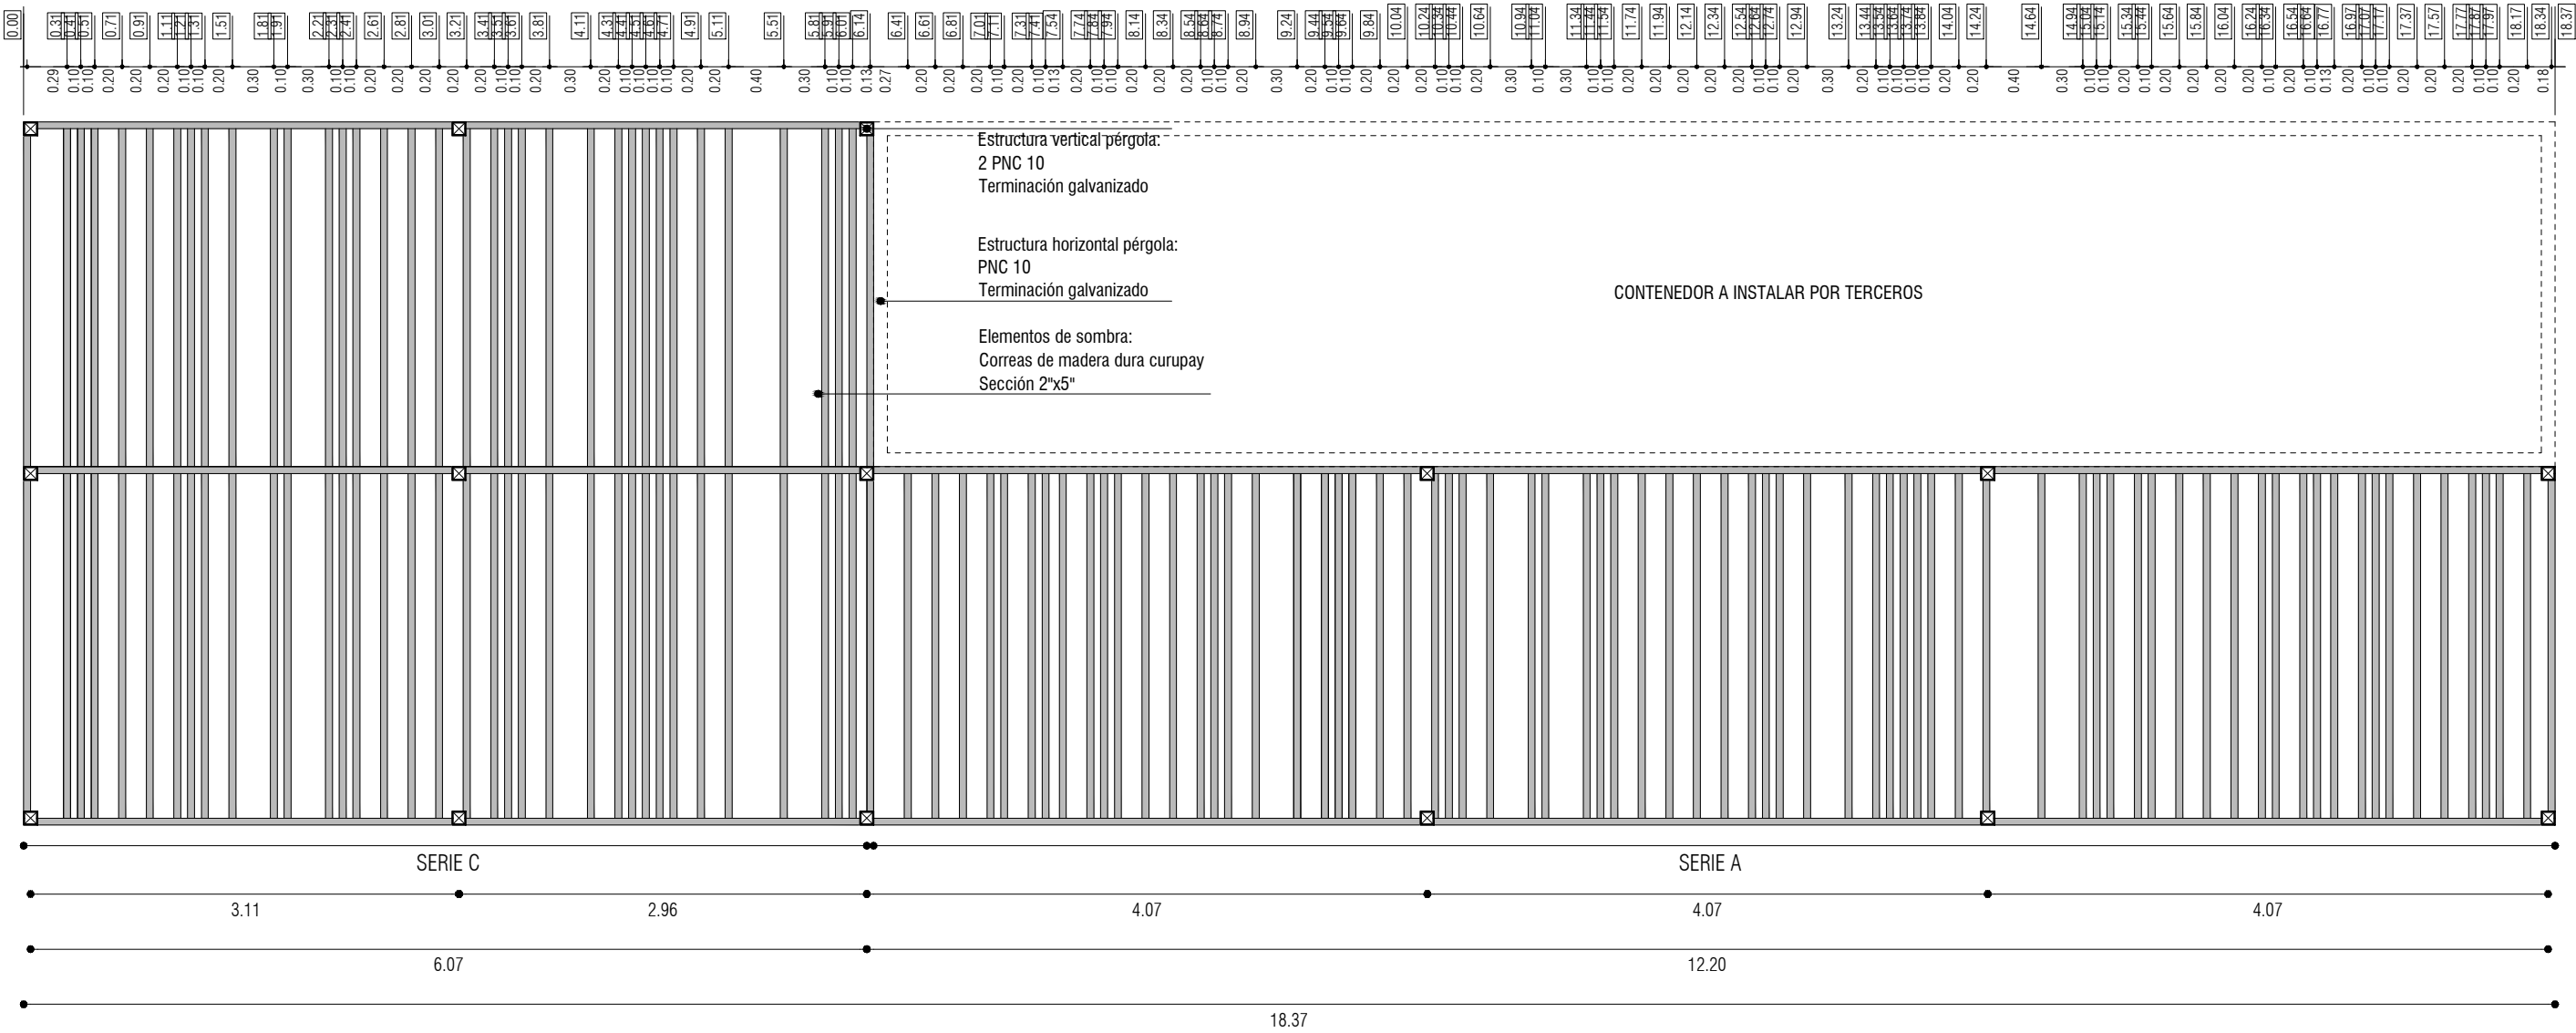

VISTA FRONTAL

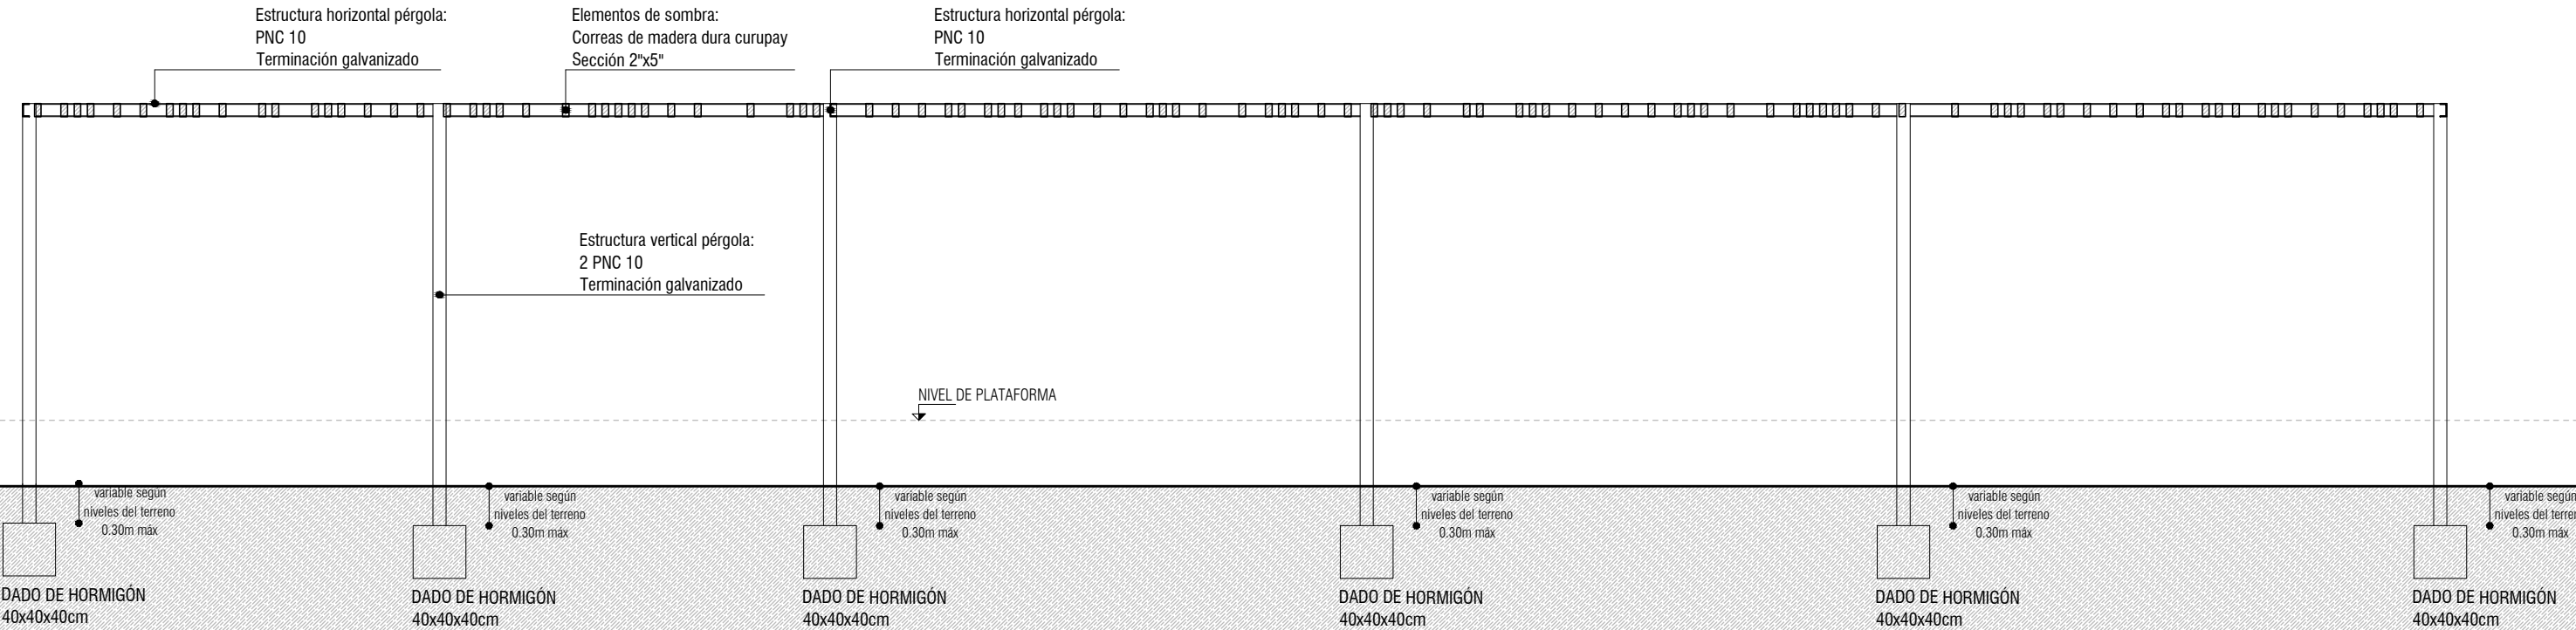

Intendencia de Montevideo
Departamento de Desarrollo Urbano


DIVISIÓN ESPACIOS PÚBLICOS Y EDIFICACIONES
S E R V I C I O D E O B R A S

**SALÍ JUGANDO
PARQUE BATLLE**


PLANILLA PÉRGOLA MÓDULO 2
Esc.: 1.50
Fecha: Setiembre 2018

LÁMINA 11 - H4b

Proyecto: Arq. Irene Battagliano
Dibujo: Maite Vazquez

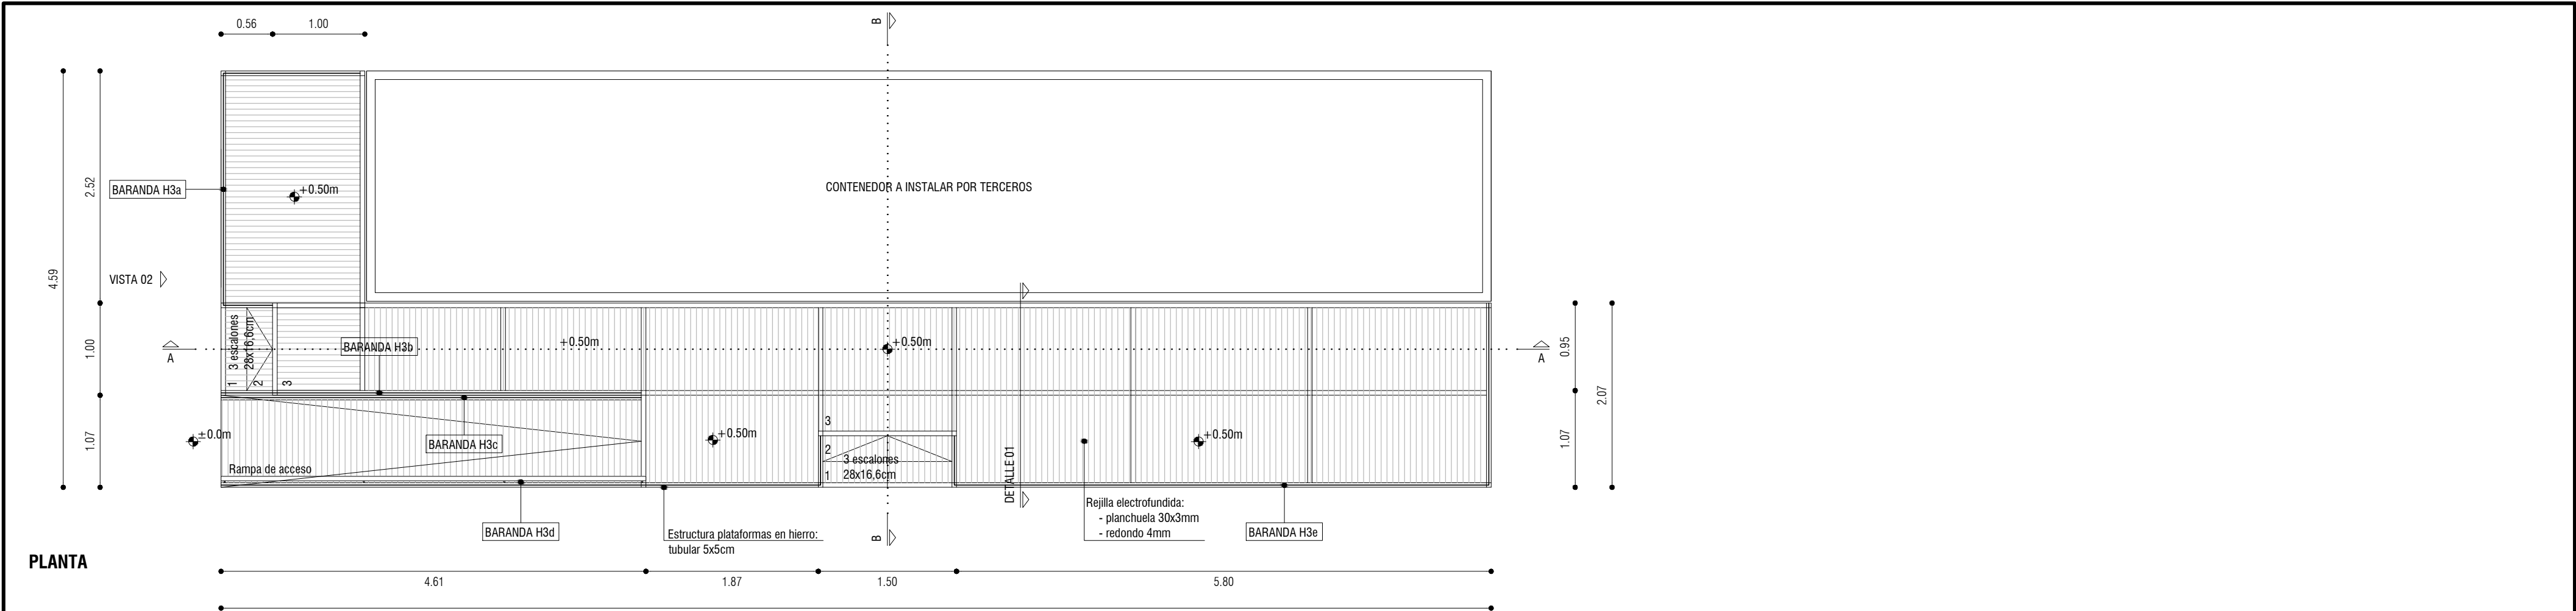


PLANTA

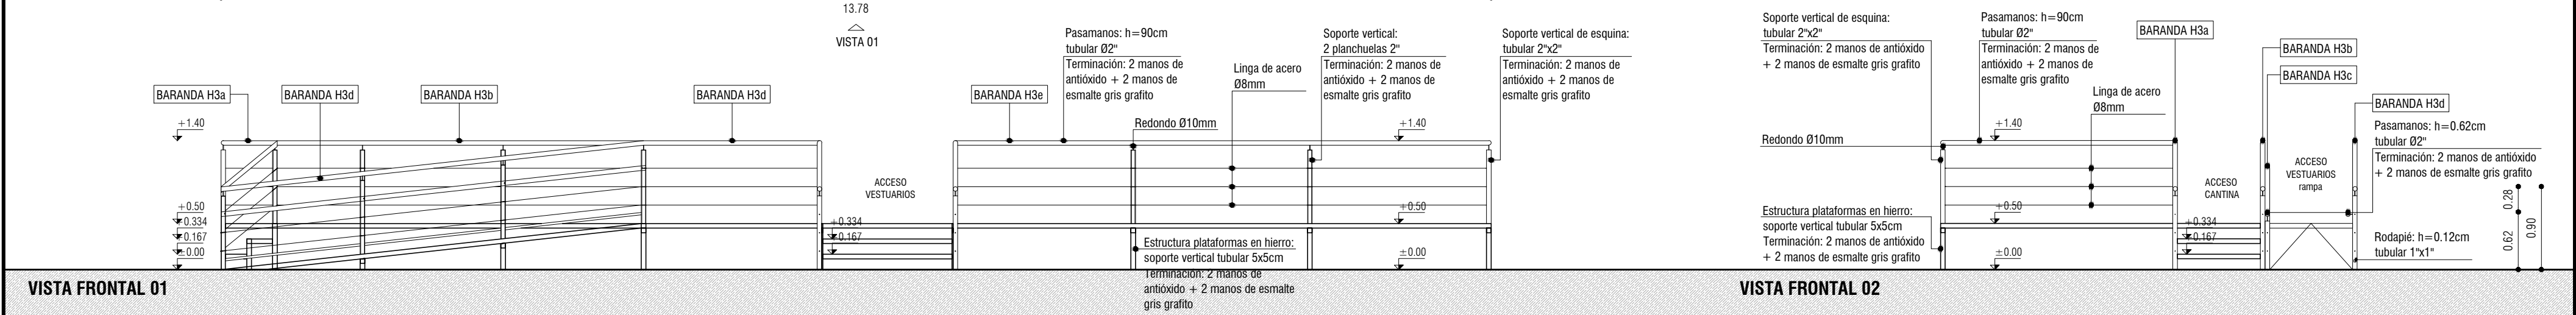

VISTA FRONTAL 01

VISTA FRONTAL 02

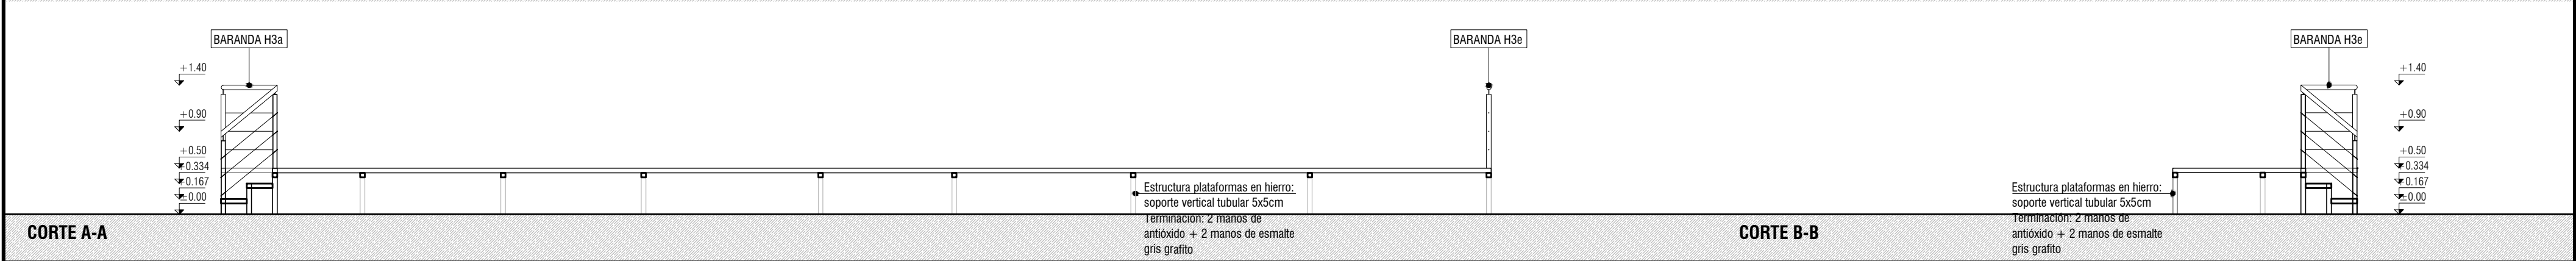

CORTE A-A

CORTE B-B



Intendencia de Montevideo
Departamento de Desarrollo Urbano

DIVISIÓN ESPACIOS PÚBLICOS Y EDIFICACIONES
SERVICIO DE OBRAS


SALÍ JUGANDO
PARQUE BATLLE

PLANILLA PLATAFORMAS
Esc.: 1:50
Fecha: Septiembre 2018

LÁMINA 12 - H3

Proyecto: Arq. Irene Battaglini
Dibujo: Maite Vazquez

DETALLE
Esc. 1/10

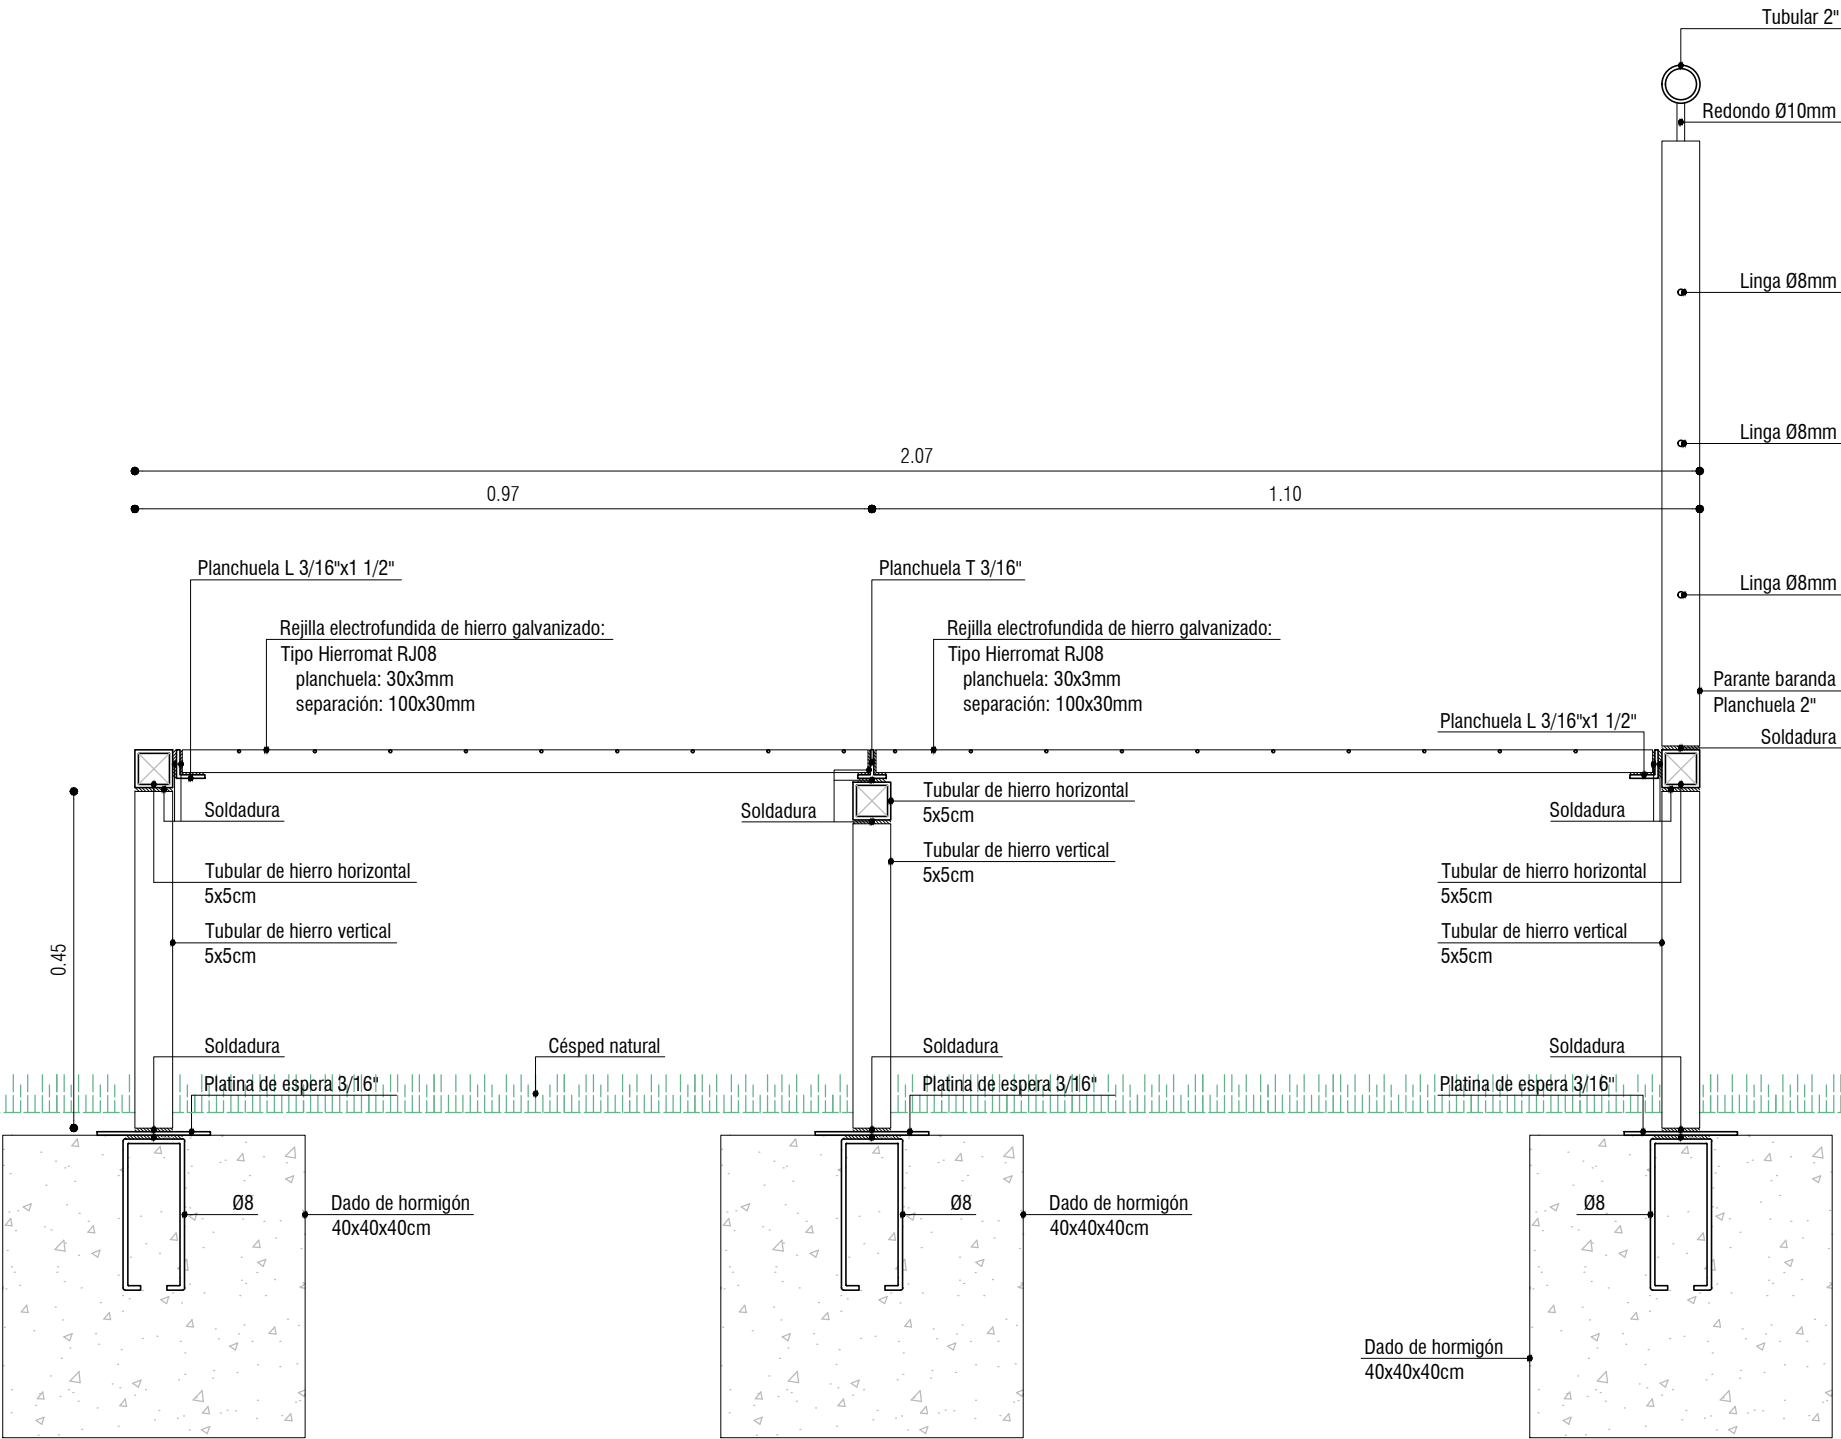

Intendencia de Montevideo
Departamento de Desarrollo Urbano


DIVISIÓN ESPACIOS PÚBLICOS Y EDIFICACIONES
SERVICIO DE OBRAS

SALÍ JUGANDO
PARQUE BATLLE

DETALLE 01 PLATAFORMAS
Esc.: 1.10
Fecha: Noviembre 2018


LÁMINA 13

Proyecto: Arq. Irene Battaglini
Dibujo: Maite Vazquez

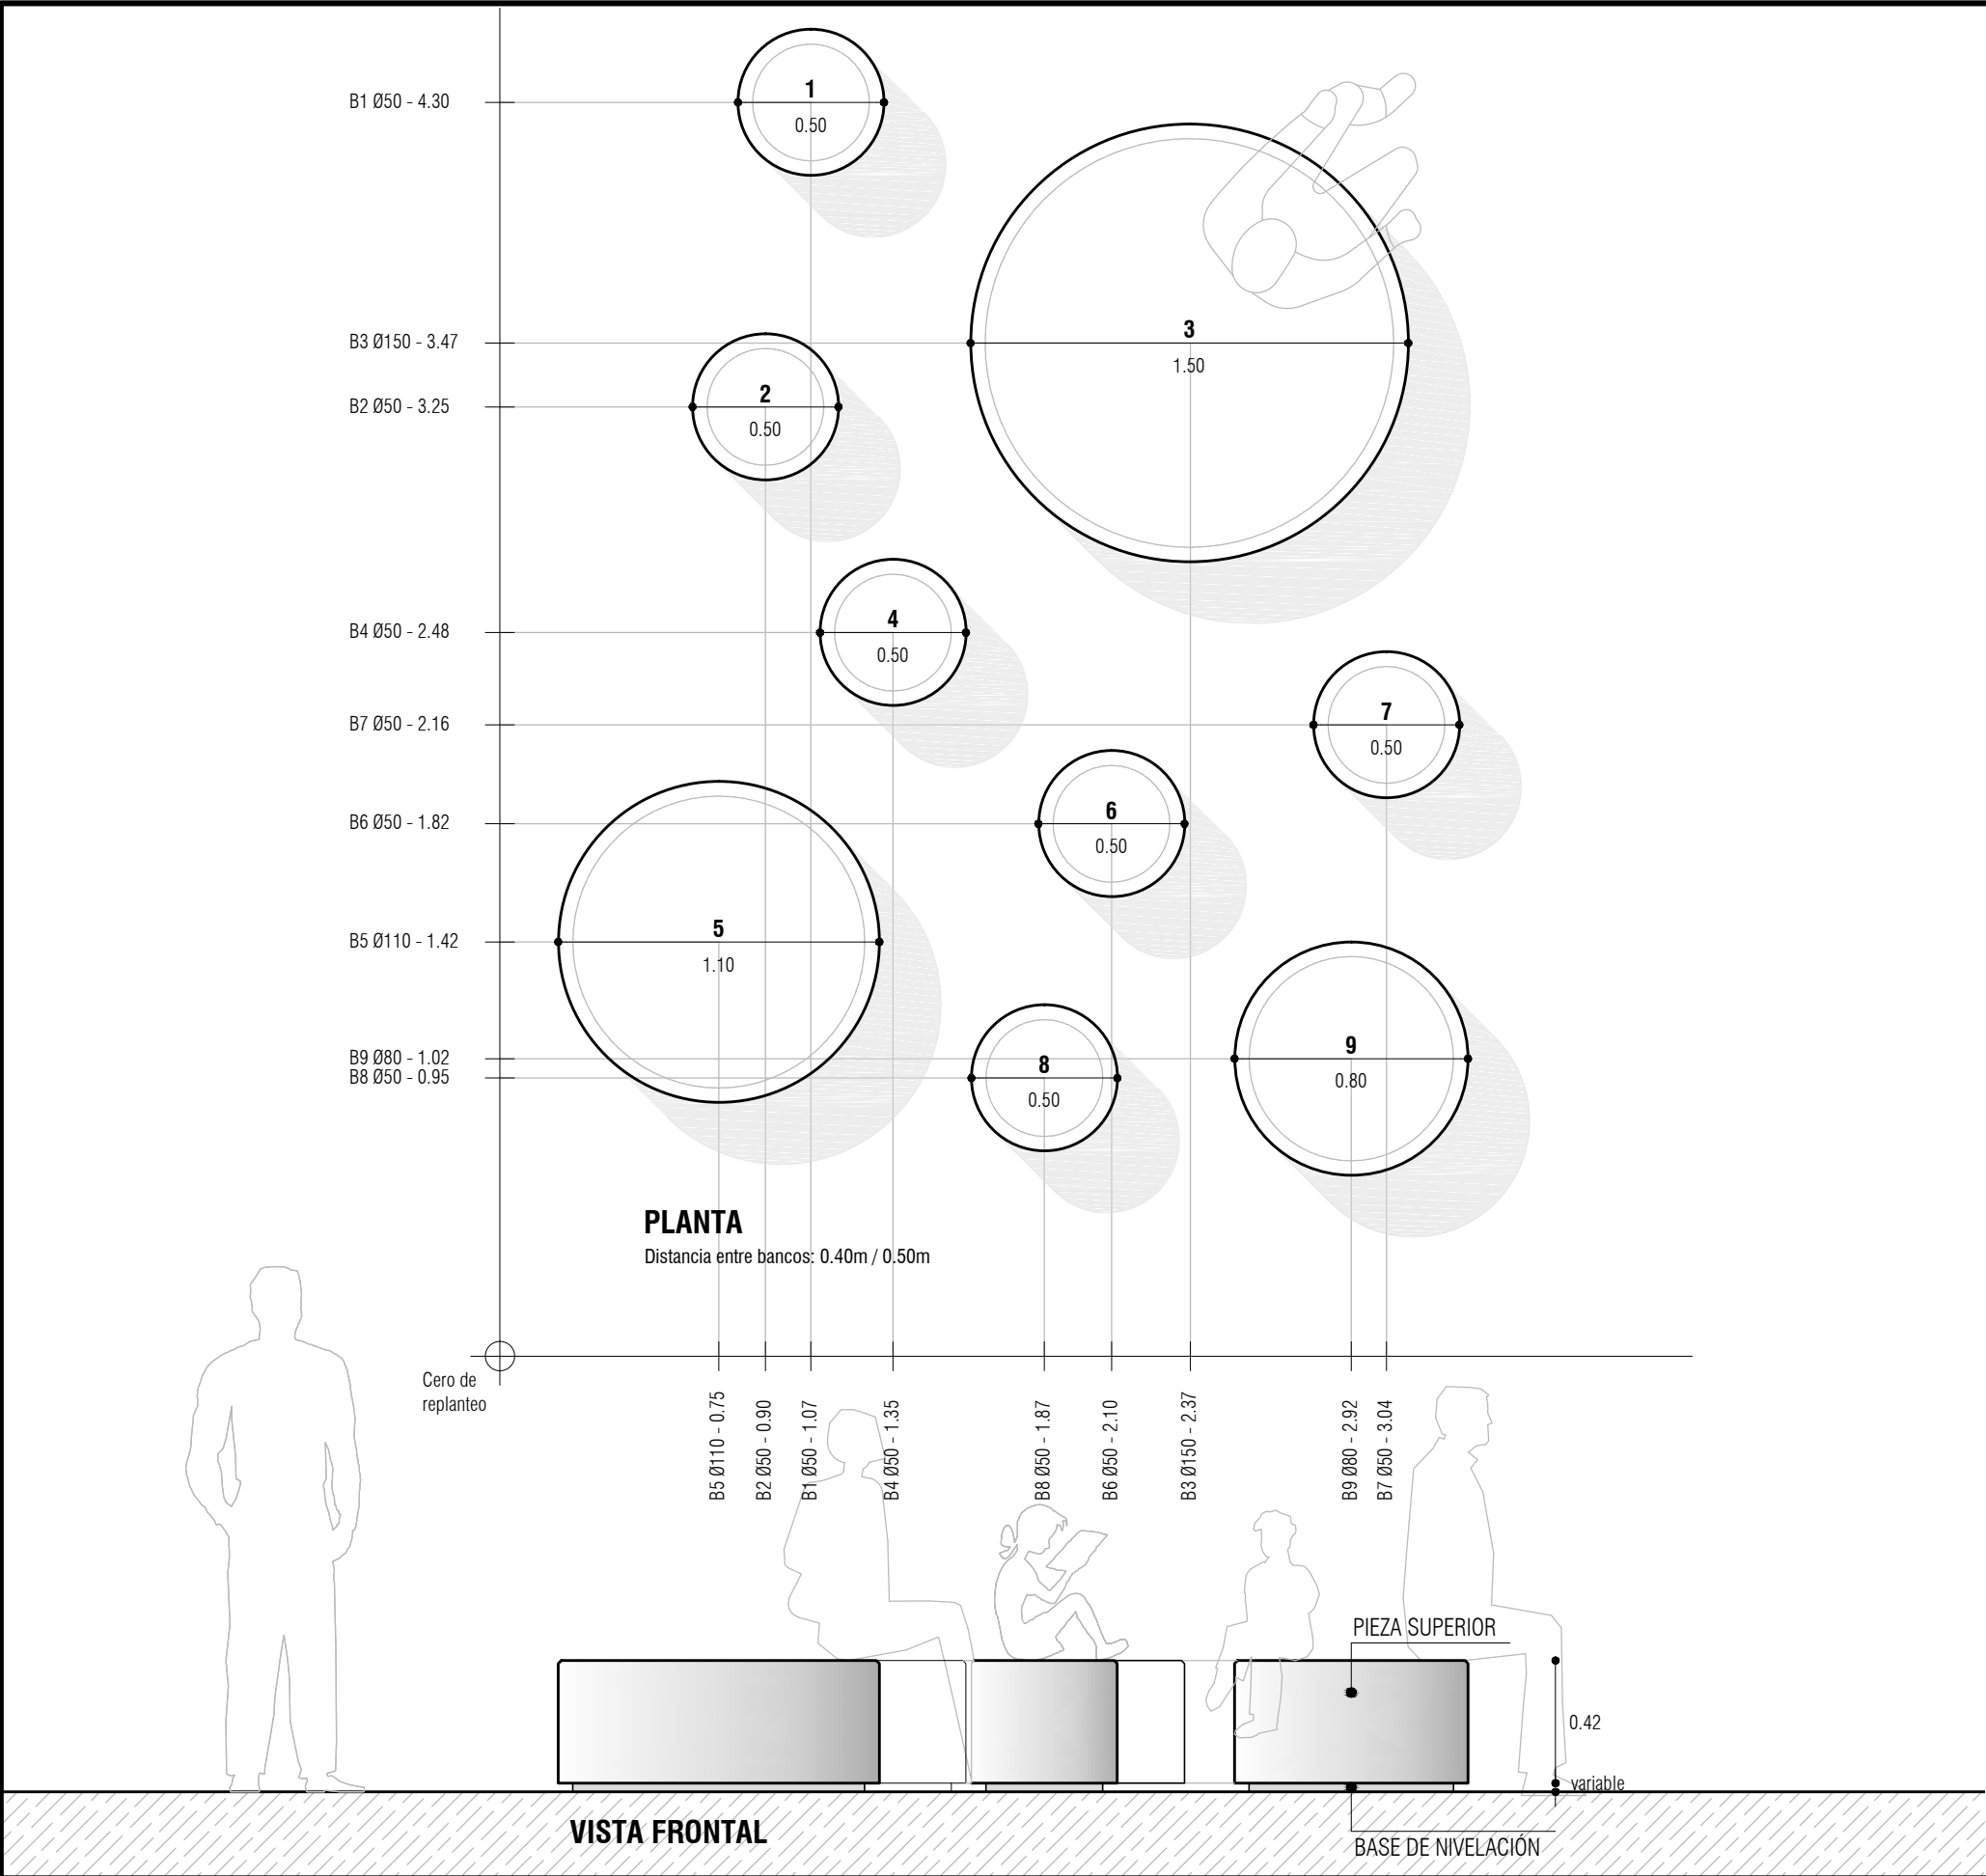


DETALLE DE ARMADURAS - Esc.: 1/10


BANCO Ø50 / B1, B2, B4, B6, B7, B8

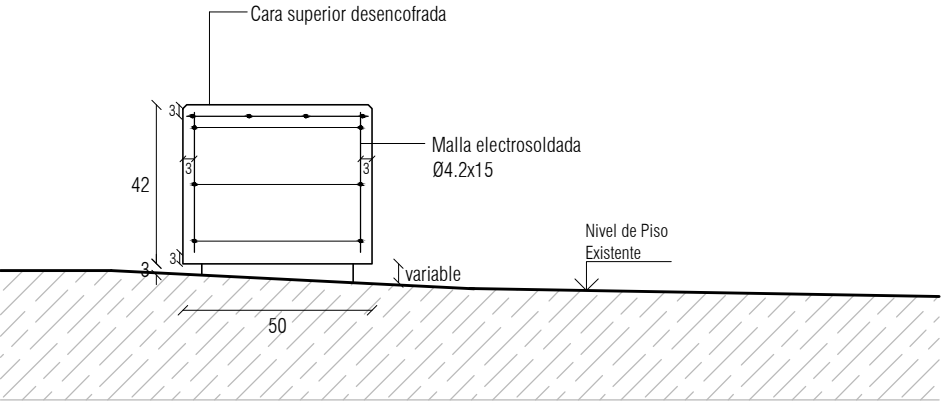


BANCO Ø110 / B5

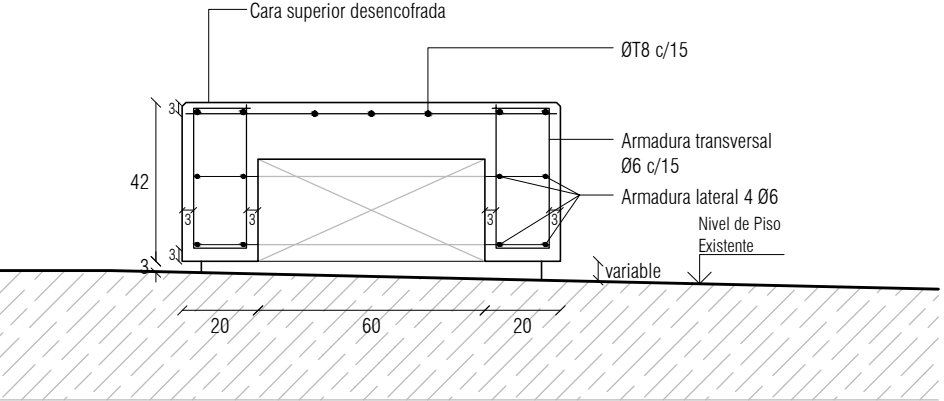

BANCO Ø80 / B9

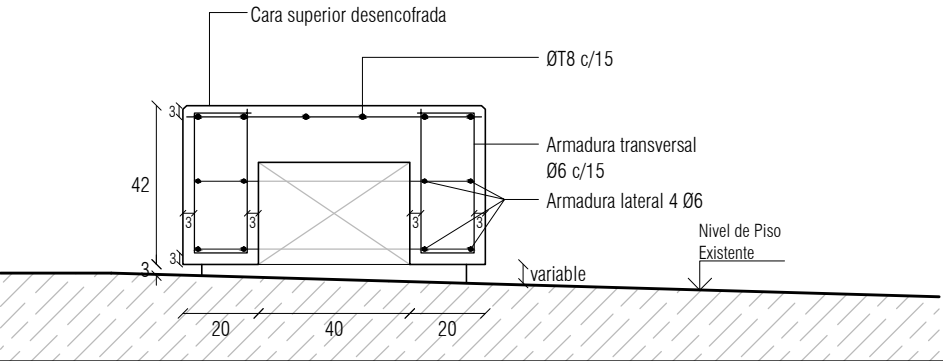

BANCO Ø150 / B3

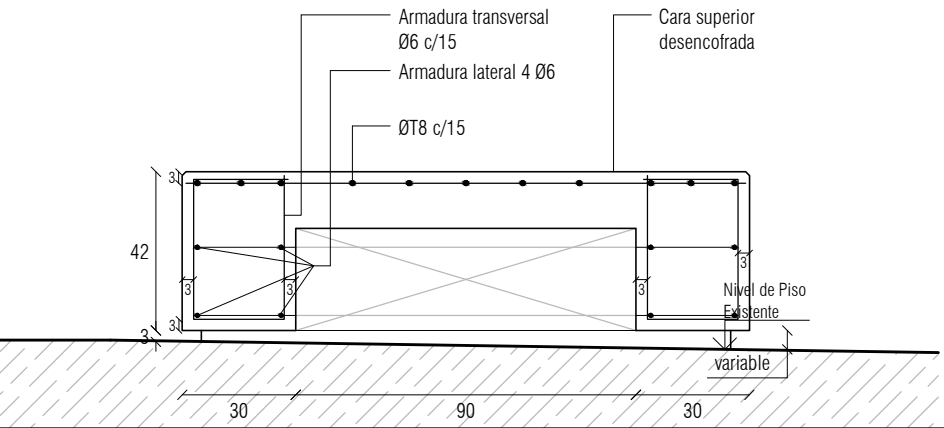

Intendencia de Montevideo
Departamento de Desarrollo Urbano


DIVISIÓN ESPACIOS PÚBLICOS Y EDIFICACIONES
SERVICIO DE OBRAS

SALÍ JUGANDO
PARQUE BATLLE


PLANILLA DE BANCOS DE
HORMIGÓN PREFABRICADOS
Esc.: 1/20
Fecha: Setiembre 2018

LÁMINA 14


Proyecto: Arq. Irene Battaglini
Dibujo: Maite Vazquez

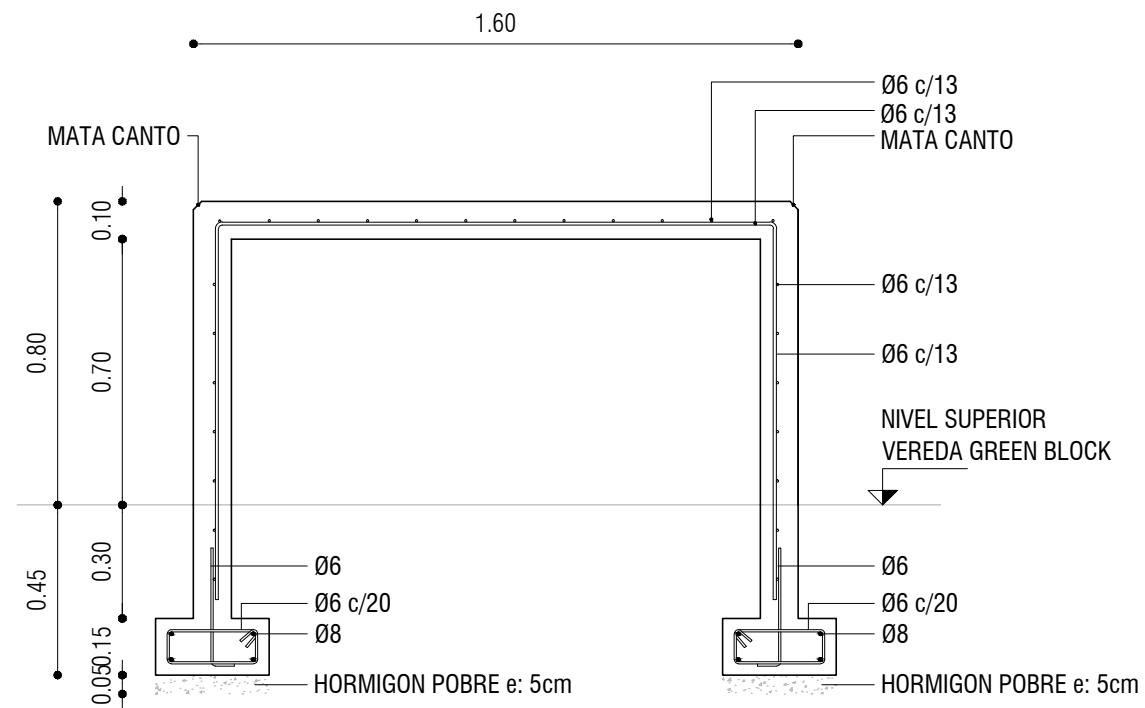

CORTE LONGITUDINAL

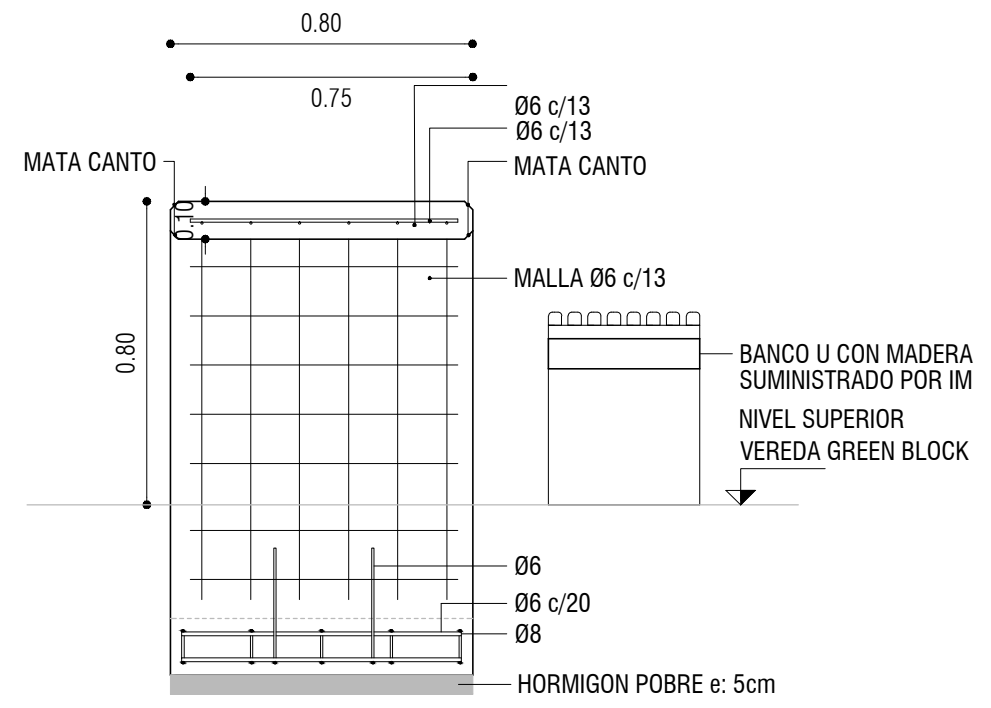

CORTE TRANSVERSAL

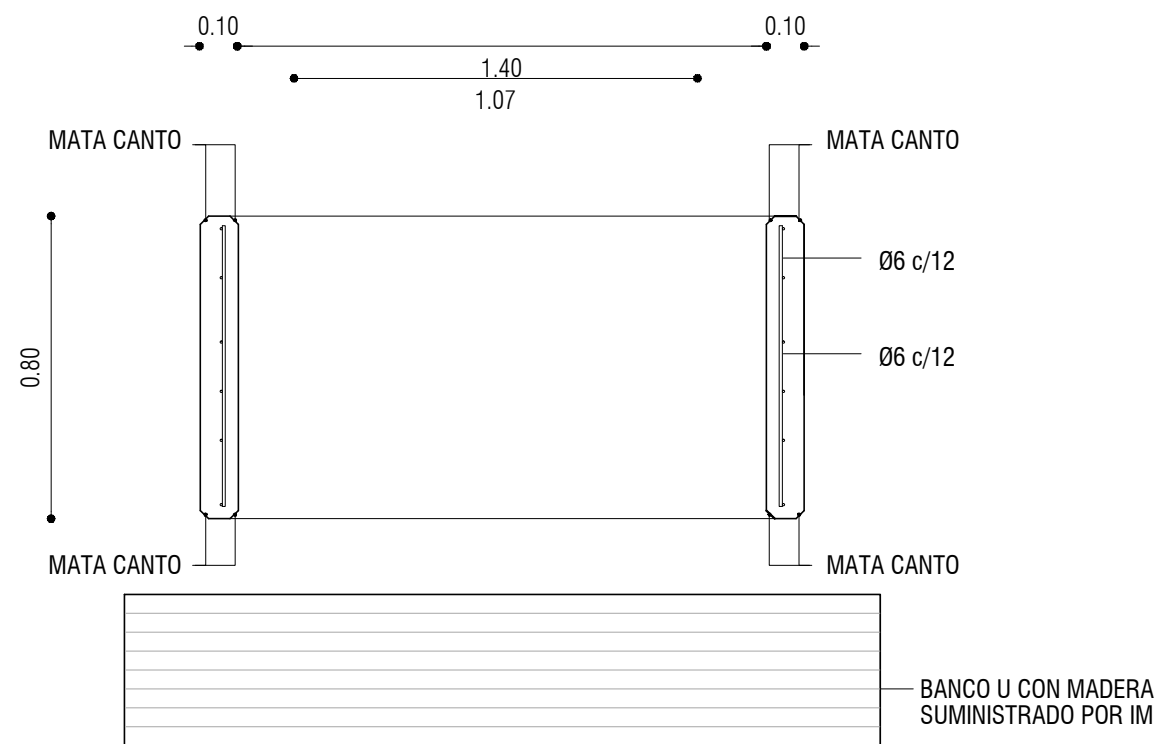


PLANTA

CANTIDAD A COLOCAR: 3 unidades





PLANTA

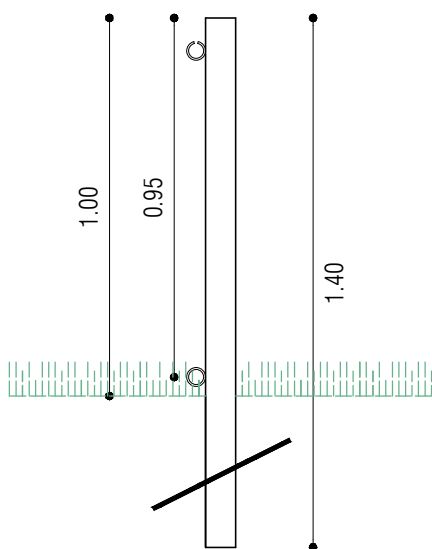

ALZADO

TUBULAR EN HIERRO - PERFIL REDONDO
Ø8cm e=2mm
h= 1.40m c/3.00m

ARO SUPERIOR ABIERTO PARA COLOCAR
CUERDA DE SEGURIDAD

**SALÍ JUGANDO
PARQUE BATLLE**

DETALLE POSTES DE SEGURIDAD
Esc.: 1.20
Fecha: Diciembre 2018

LÁMINA 16 - H8


Proyecto: Arq. Irene Battaglini
Dibujo: Maite Vazquez




Intendencia de Montevideo
Departamento de Desarrollo Urbano

DIVISIÓN ESPACIOS PÚBLICOS Y EDIFICACIONES
S E R V I C I O D E O B R A S

BICICLETERO ACERO INOXIDABLE
Esc. 1/20

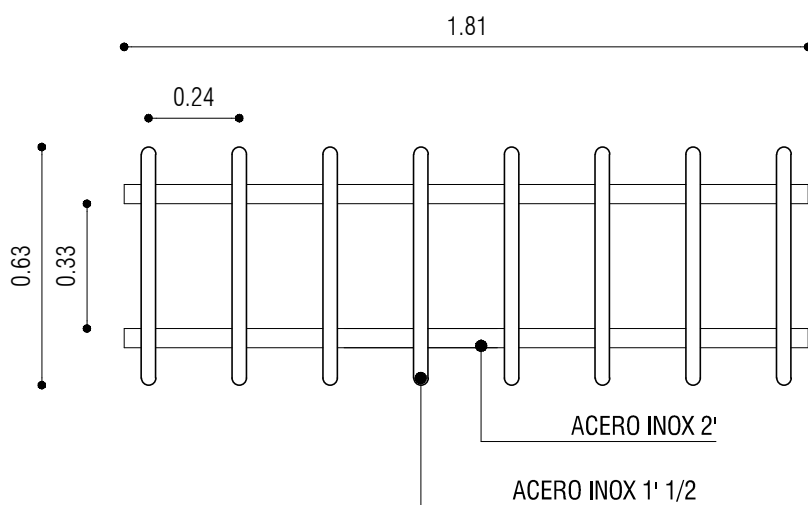

PLANTA

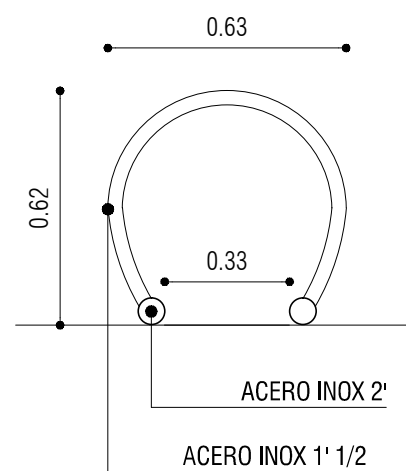

CORTE

CANTIDAD A COLOCAR: 3 unidades

**SALÍ JUGANDO
PARQUE BATLLE**

PLANILLA BICICLETEROS
Esc.: 1.20
Fecha: Diciembre 2018

LÁMINA 17 - H8


Proyecto: Arq. Irene Battaglini
Dibujo: Maite Vazquez




Intendencia de Montevideo
Departamento de Desarrollo Urbano

DIVISIÓN ESPACIOS PÚBLICOS Y EDIFICACIONES
S E R V I C I O D E O B R A S

RAMPA TIPO MODULO 1

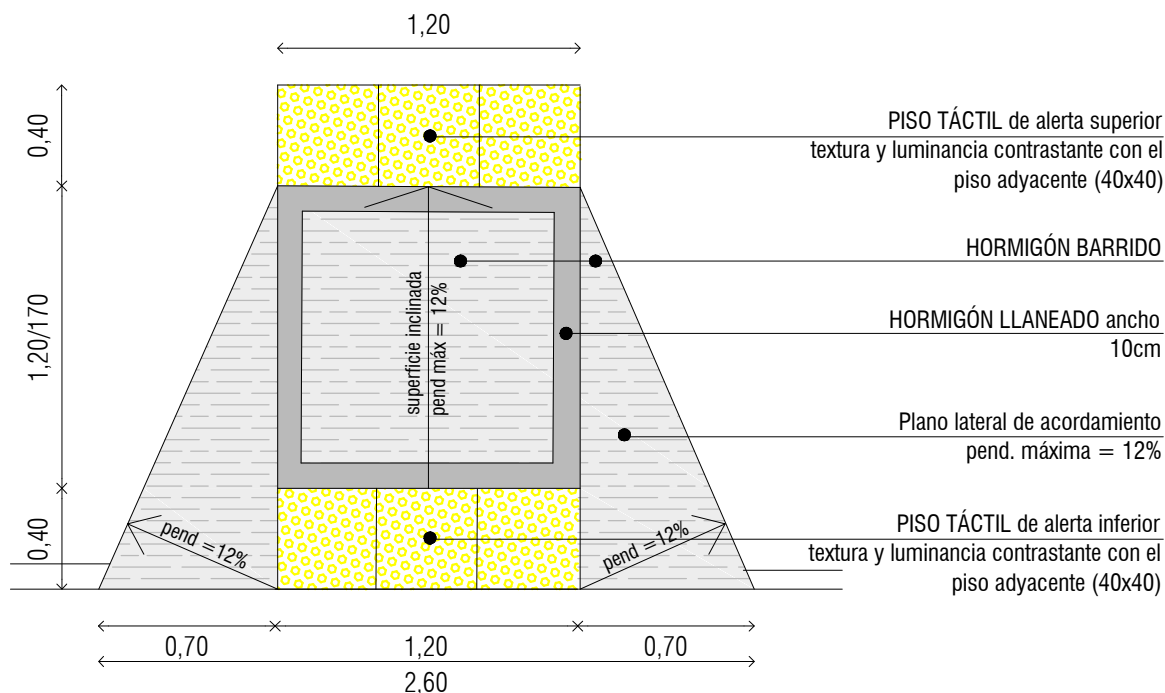

RAMPA TIPO MODULO 2

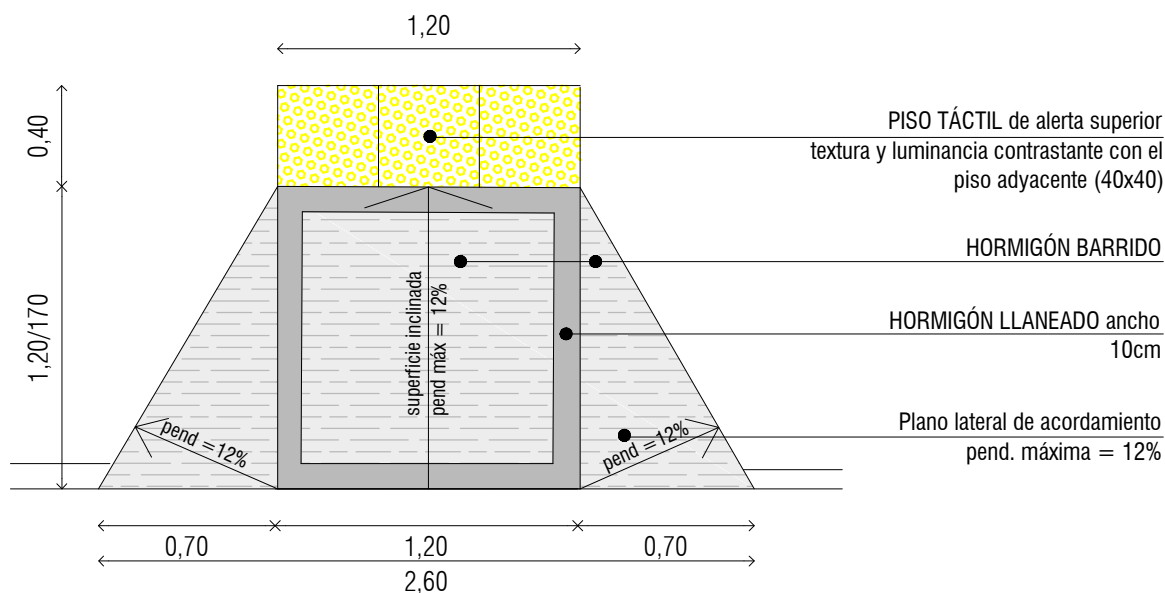

**SALÍ JUGANDO
PARQUE BATLLE**

PLANILLA RAMPAS
Esc.: 1.30
Fecha: Mayo 2018


LÁMINA 18

Proyecto: Arq. Irene Battagliano
Dibujo: Maite Vazquez



Intendencia de Montevideo
Departamento de Desarrollo Urbano


DIVISIÓN ESPACIOS PÚBLICOS Y EDIFICACIONES
SERVICIO DE OBRAS

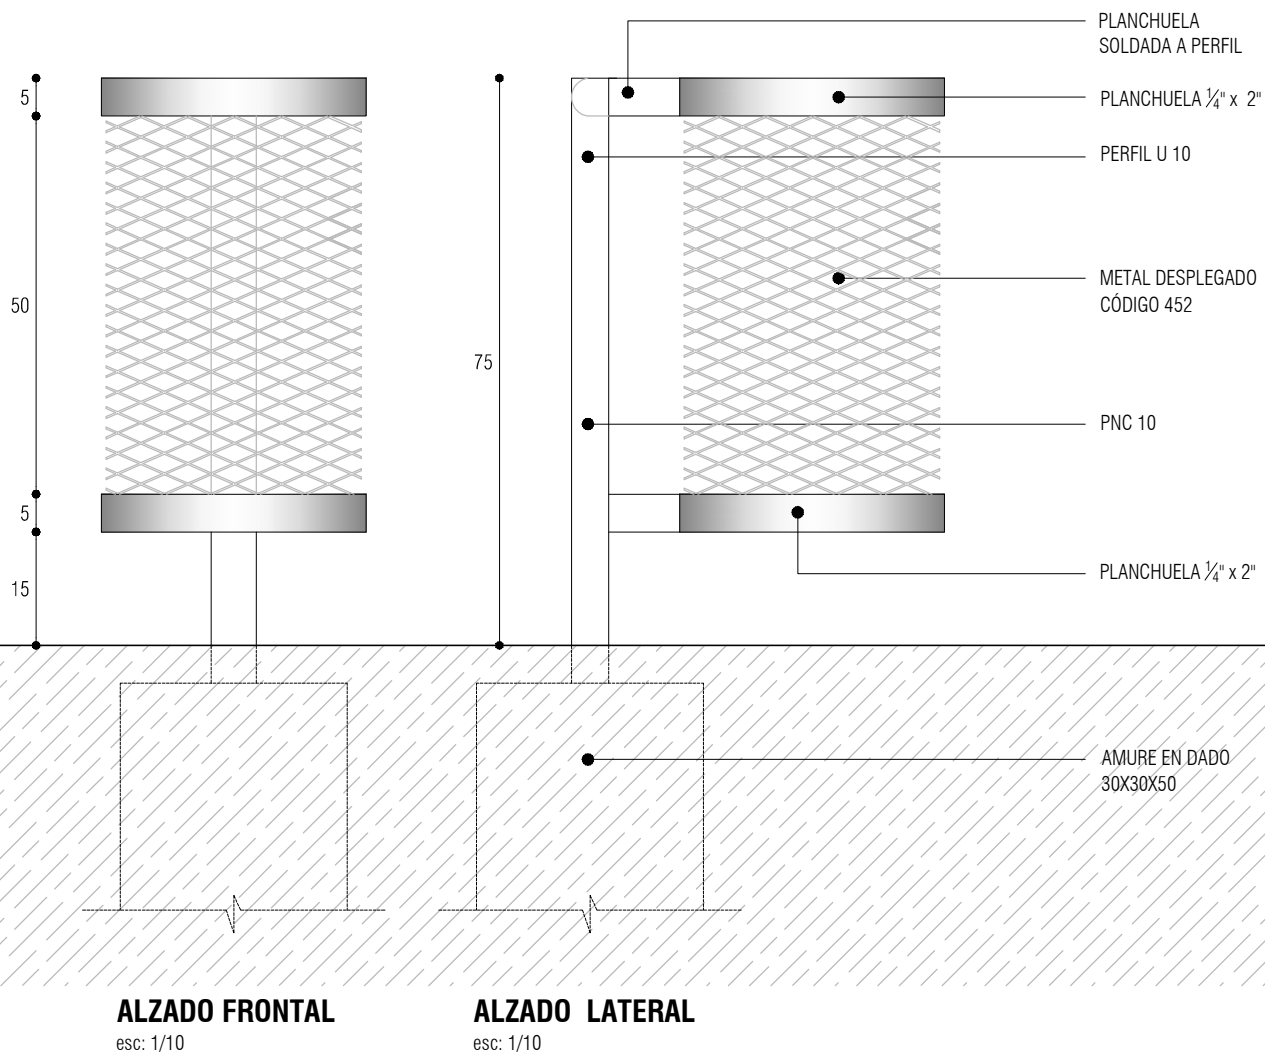

OBSERVACIONES:

- Terminación galvanizado

CANTIDAD A COLOCAR: 12 unidades

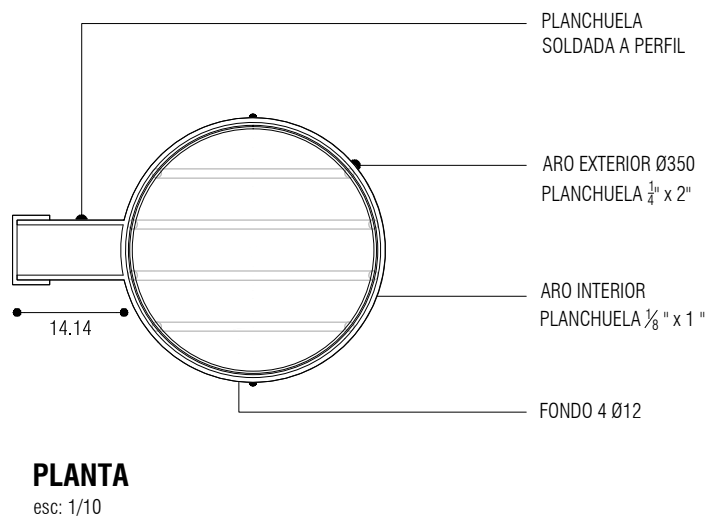

**SALÍ JUGANDO
PARQUE BATLLE**

PLANILLA PAPELERAS
Esc.: 1.10
Fecha: Mayo 2018

LÁMINA 19 - H5

Proyecto: Arq. Irene Battaglini

Dibujo: Maite Vazquez



Intendencia de Montevideo
Departamento de Desarrollo Urbano

DIVISIÓN ESPACIOS PÚBLICOS Y EDIFICACIONES
SERVICIO DE OBRAS