

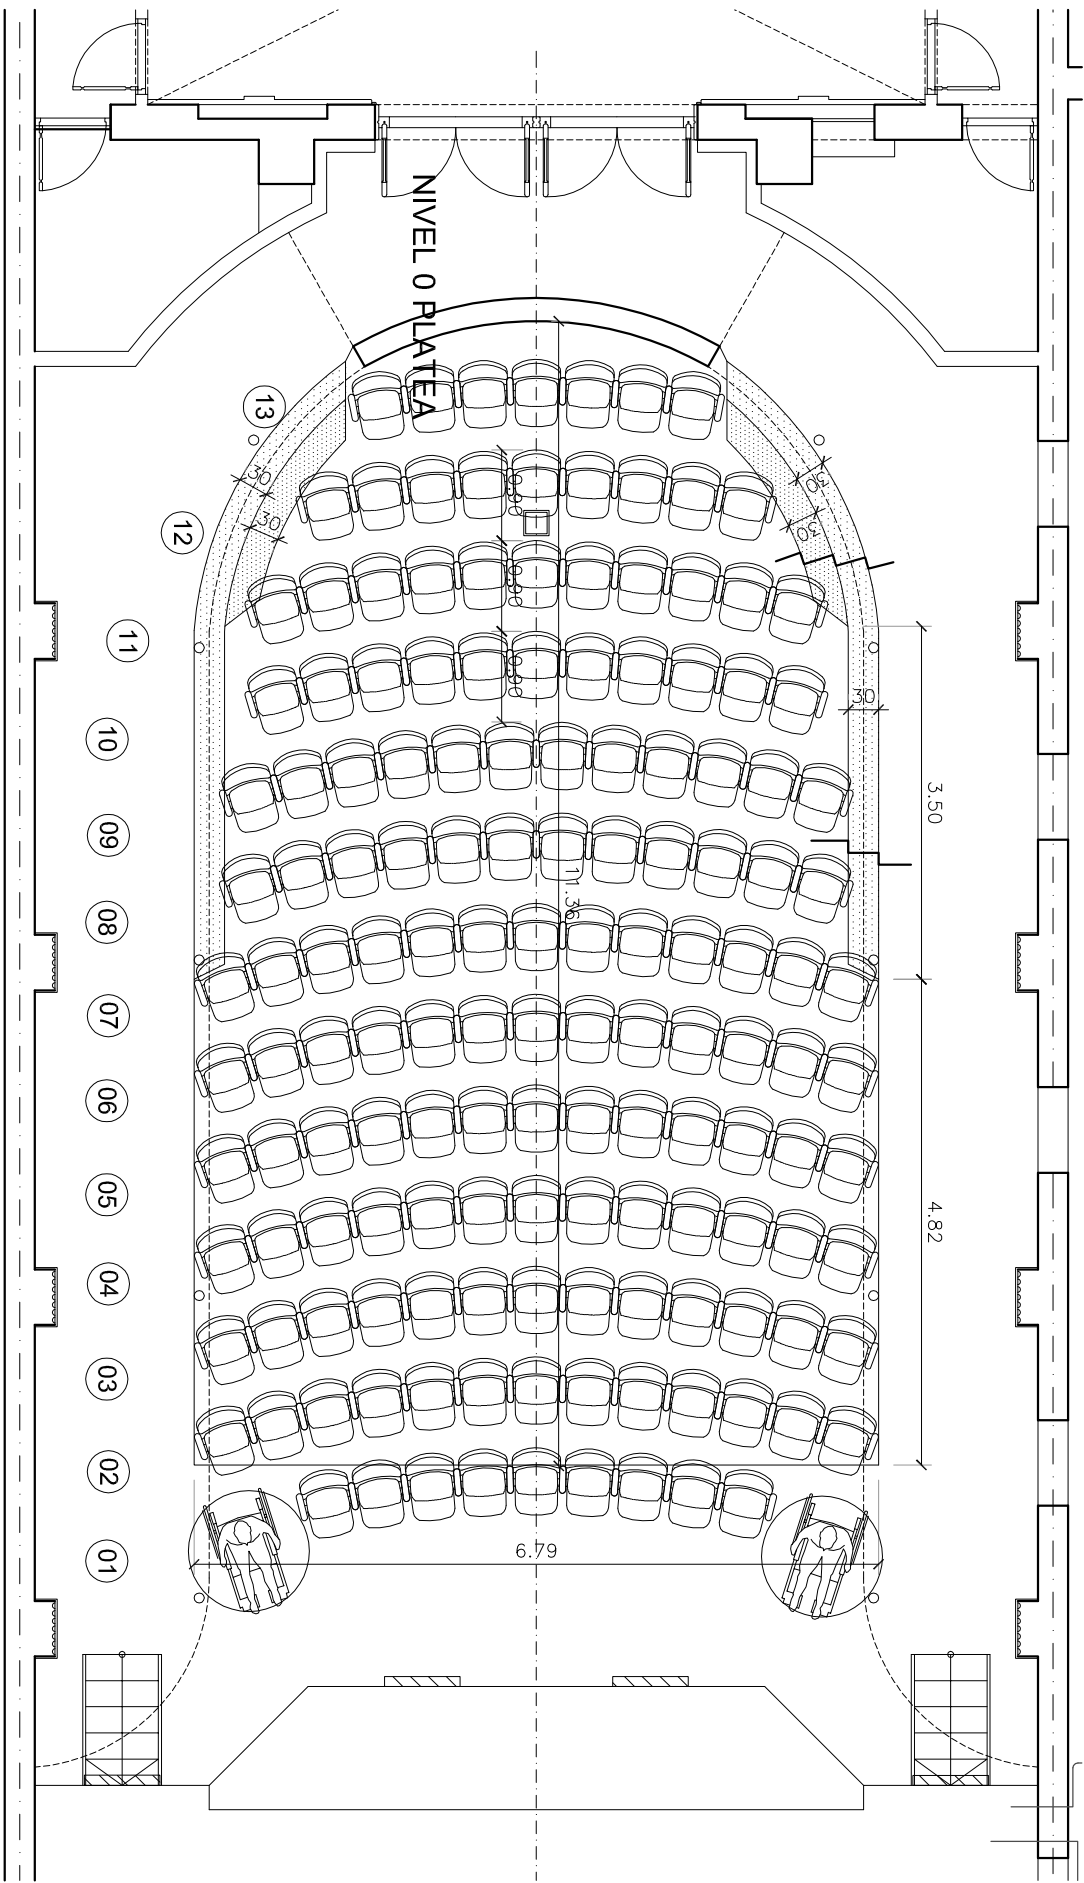


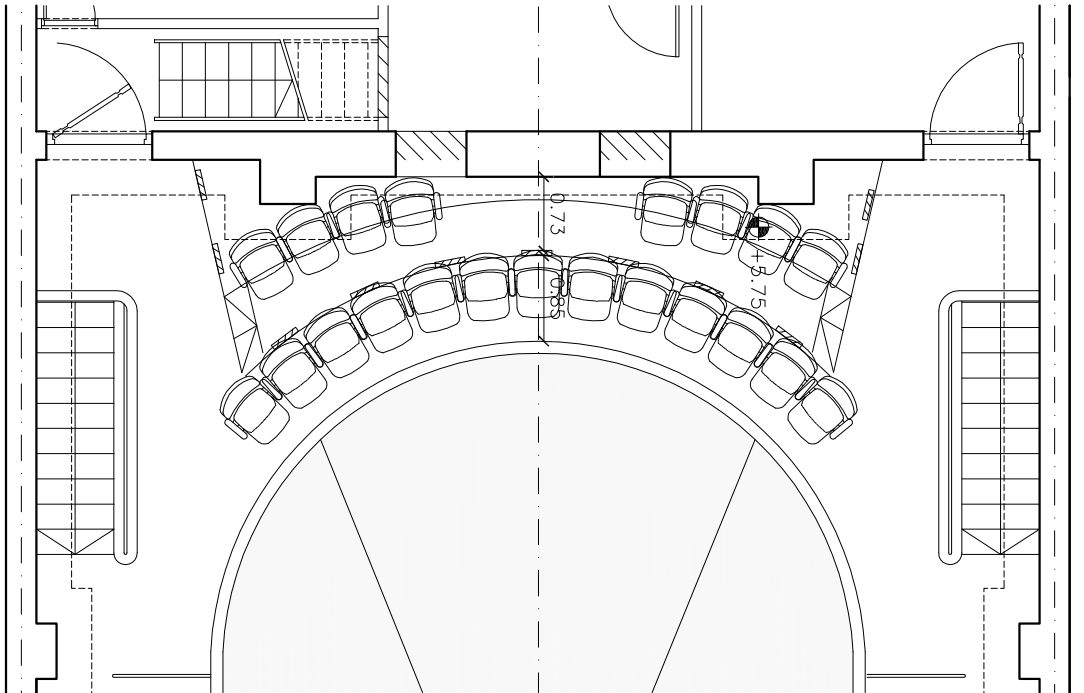


PLATEA, DISRTIBUCION INDICATIVA. OFERENTE REALIZARÁ PLANTEO SEGUN MEMORIA

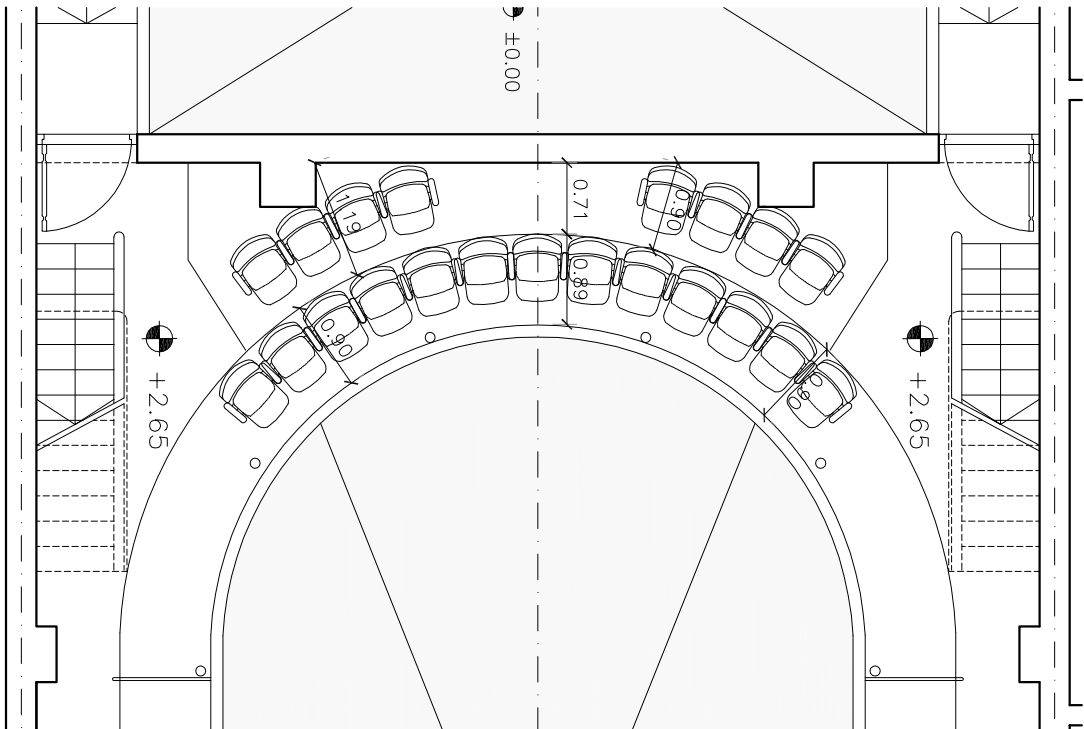


NIVEL 1  
TERTULIA BAJA


NIVEL 2  
TERTULIA ALTA

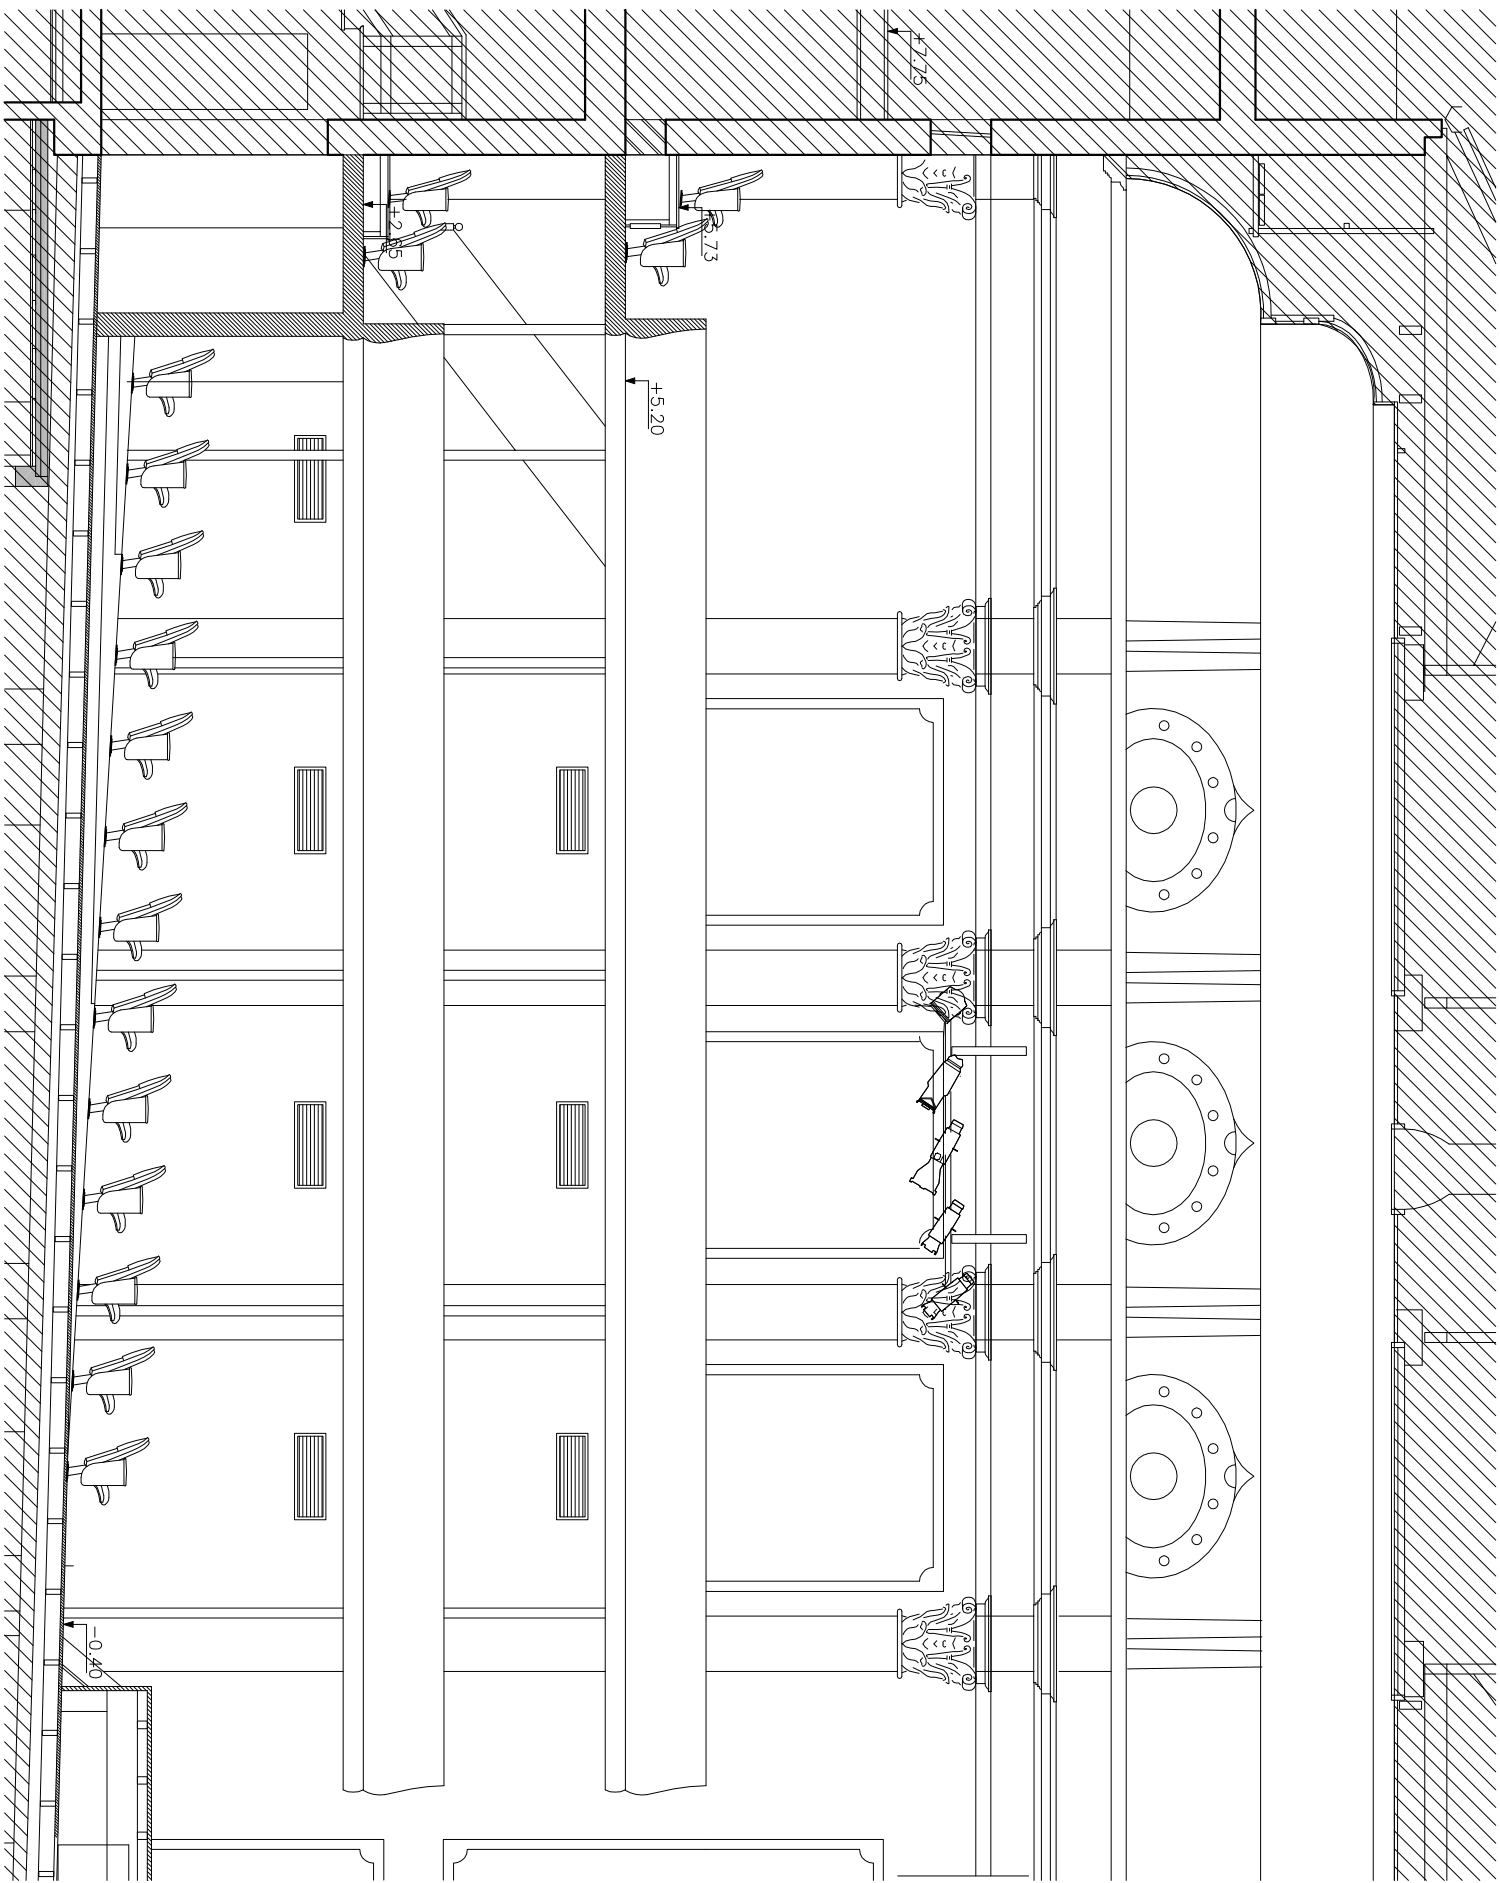

CORTE LONGITUDINAL

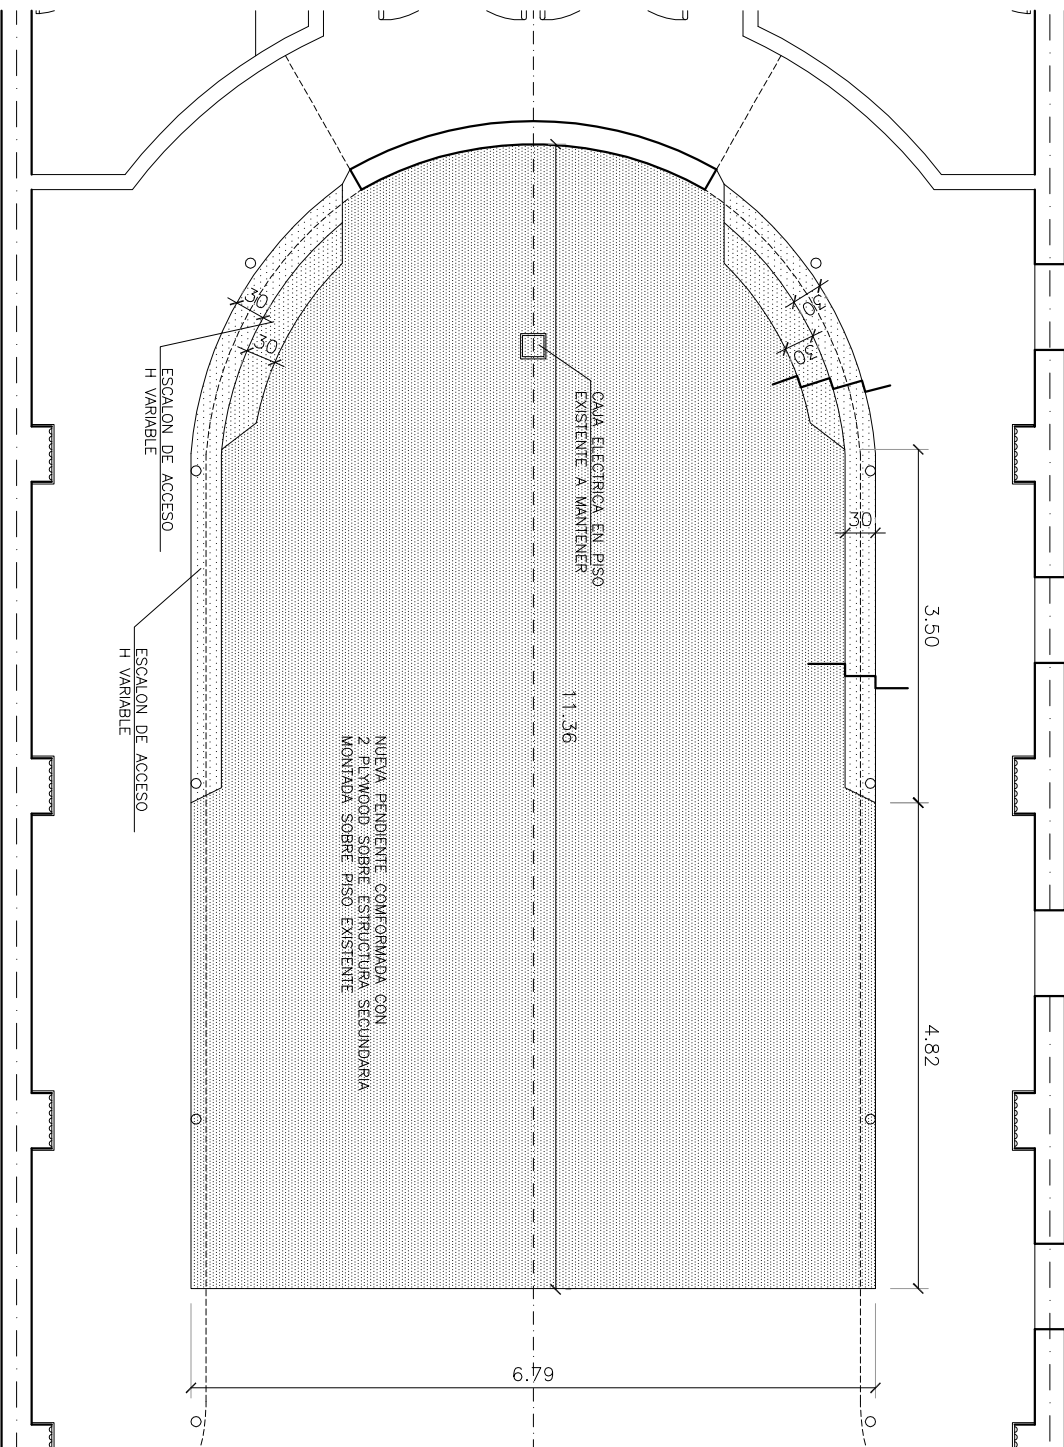

TARIMA DE PLATEA PLANTA

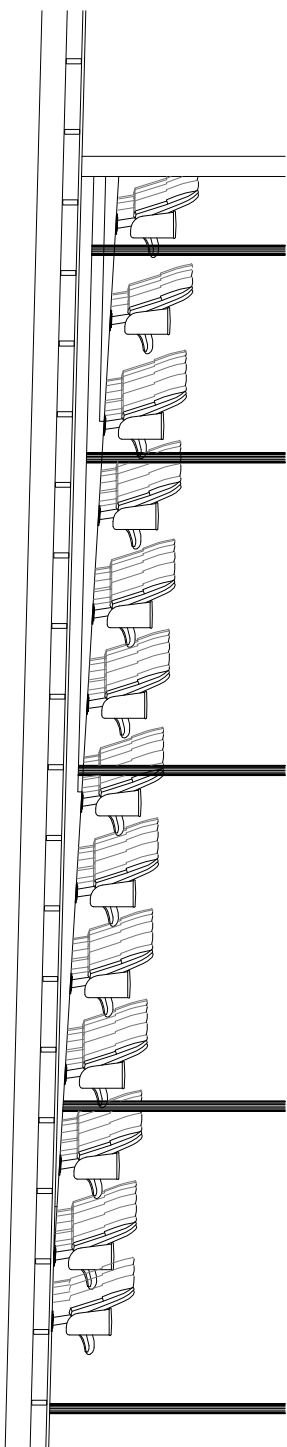

TARIMA DE PLATEA ALZADO

SE PLANTEA UNA DISTRIBUCION GENERAL EN BASE A UNA BUTACA GENERICA, LA OFERENTE PROPONDRÁ, DE ACUERDO A SU EXPERIENCIA Y LOS MODELOS DE BUTACA OFRECIDO, UN LAYOUT DE DISTRIBUCION DE BUTACAS EN PLATEA, TERTULIA BAJA Y TERTULIA ALTA.

|                                                                       |         |                       |                  |
|-----------------------------------------------------------------------|---------|-----------------------|------------------|
| S A L A V E R D I                                                     |         | RENOVACION DE BUTACAS |                  |
| 3                                                                     |         |                       |                  |
| 2                                                                     |         |                       |                  |
| 1                                                                     |         |                       |                  |
| RENOVACION DE BUTACAS                                                 |         | BUT 101               |                  |
| DISTRIBUCION INDICATIVA                                               |         | 01                    |                  |
| PLANTAS PLATEA TERTULIA ALTA Y BAJA                                   |         |                       |                  |
| CORTE LONGITUDINAL                                                    |         |                       |                  |
| ARCHIVO:                                                              | ESCALA: | FECHA:                | ORDENADO POR: MA |
| SV_2018-10-08T10:10                                                   | 1/50    | 08/2018               | REVISADO POR: CZ |
| SALA VERDI - SOMBRERO Y CIA CONSULTORES ARQUITECTONICOS / ARQUITECTOS |         |                       |                  |