


VISTA FRONTAL Y LATERAL

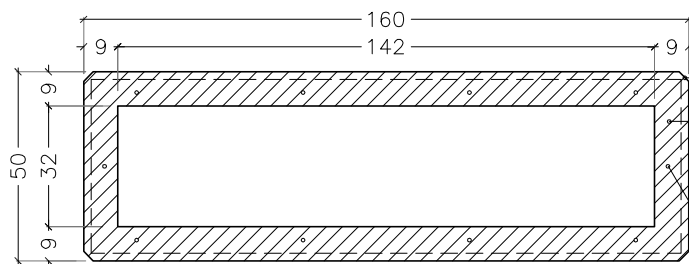


PLANTA

ARISTAS VISTAS MATADAS 25mm

HORMIGON C20 VIBRADO CON MALLA
ELECTROSOLDADA 15x15x4,2
ENCOFRADO METALICO O FENOLICO,
TERMINACION LISA

Ø10 EN ESPERA PARA AMURAR A BASE

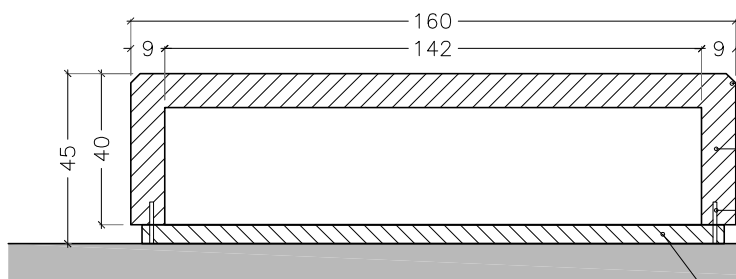


CORTE LONGITUDINAL

ARISTAS VISTAS MATADAS 25mm

HORMIGON C20 VIBRADO CON MALLA
ELECTROSOLDADA 15x15x4,2
ENCOFRADO METALICO O FENOLICO,
TERMINACION LISA

Ø10 EN ESPERA PARA AMURAR A BASE

HORMIGON DE SEGUNDA ETAPA PARA
AMURAR BANCO h=5cm. REHUNDIDO 2cm.

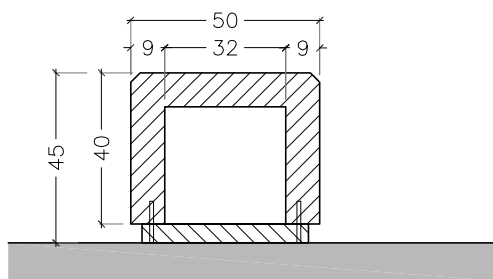

CORTE TRANSVERSAL

UNIT-ISO A4

IMM./4°PISO/DYDO/PLANERA SECTOR/OBRA/ARCHIVO.DWG



INTENDENCIA MUNICIPAL DE MONTEVIDEO
DEPARTAMENTO DE DESARROLLO URBANO
DIVISION DE ESPACIOS PUBLICOS Y EDIFICACIONES
SERVICIO DE DISEÑO Y DIRECCION DE OBRAS

GIMNASIO LEZICA
DETALLE BANCO

DIRECTOR: -
SUB-DIRECTOR: -
PROYECTISTA: -
ASESOR: -
COLABORADORES: -

BH01
ESCALA: 1/20
FECHA: 10/10/2017