



DOBLE BARRA PARA FLECCIONES H=60/30cm

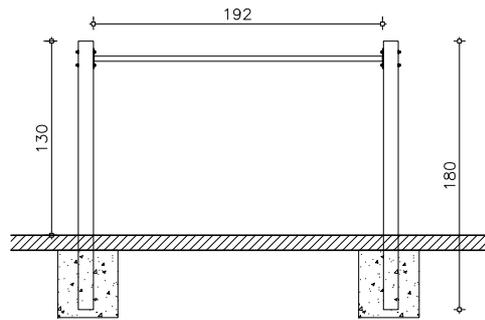

BARRAS PARALELAS H=120cm

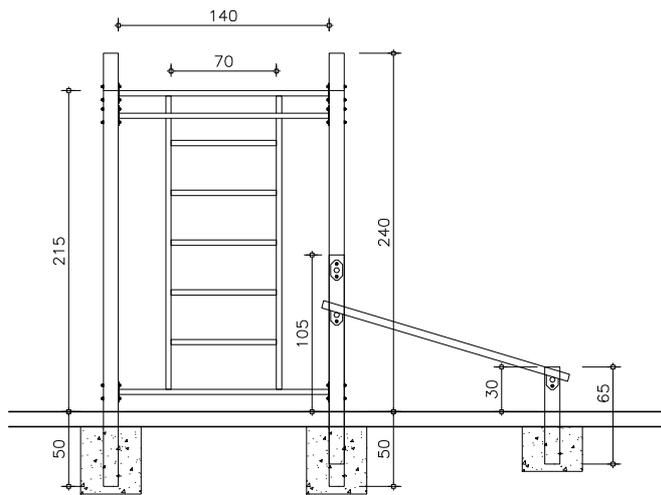

COMPLEJO DE BARRAS Y BANCO DE ABDOMINALES


PARANTES TUBULAR CUADRADO DE 100x100x2mm:

- LARGO 290 - 6 Unidades
- LARGO 265 - 2 Unidades
- LARGO 140 - 1 Unidad
- LARGO 65 - 2 Unidades
- LARGO 110 - 2 Unidades
- LARGO 80 - 1 Unidad
- LARGO 180 - 4 Unidades


BARRAS CAÑO REDONDO 38x2mm CON PLATINA DE FIJACION DE 5mm:

- LARGO 140 - 6 Unidades
- LARGO 200 - 3 Unidades
- LARGO 60 - 2 Unidades

ESCALERILLA VERTICAL - 1 Unidad  
ESCALERILLA HORIZONTAL - 1 Unidad

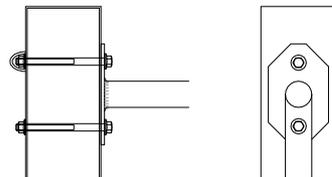

DETALLE DE PLATINA

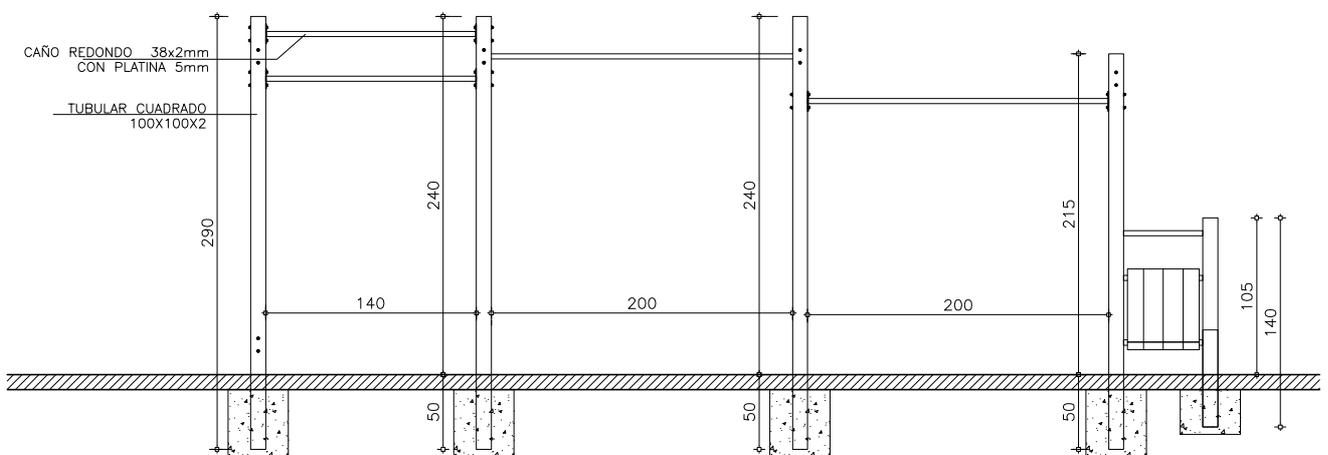

COMPLEJO DE BARRAS VARIAS ALTURAS

IMM./4°PISO/DYDO/PLANERA/



INTENDENCIA MUNICIPAL DE MONTEVIDEO  
DEPARTAMENTO DE ACONDICIONAMIENTO URBANO  
DIVISION DE ESPACIOS PUBLICOS Y EDIFICACIONES  
SERVICIO DE DISEÑO Y DIRECCION DE OBRAS

GINNASIO LEZICA  
SECTOR FITNESS

DIRECTOR: -  
SUB-DIRECTOR: -  
DIRECTOR PEYCO: -  
PROYECTISTA: -  
ASESOR: -  
COLABORADORES: -

H08b  
ESCALA: 1/50  
FECHA: 10/8/2017