


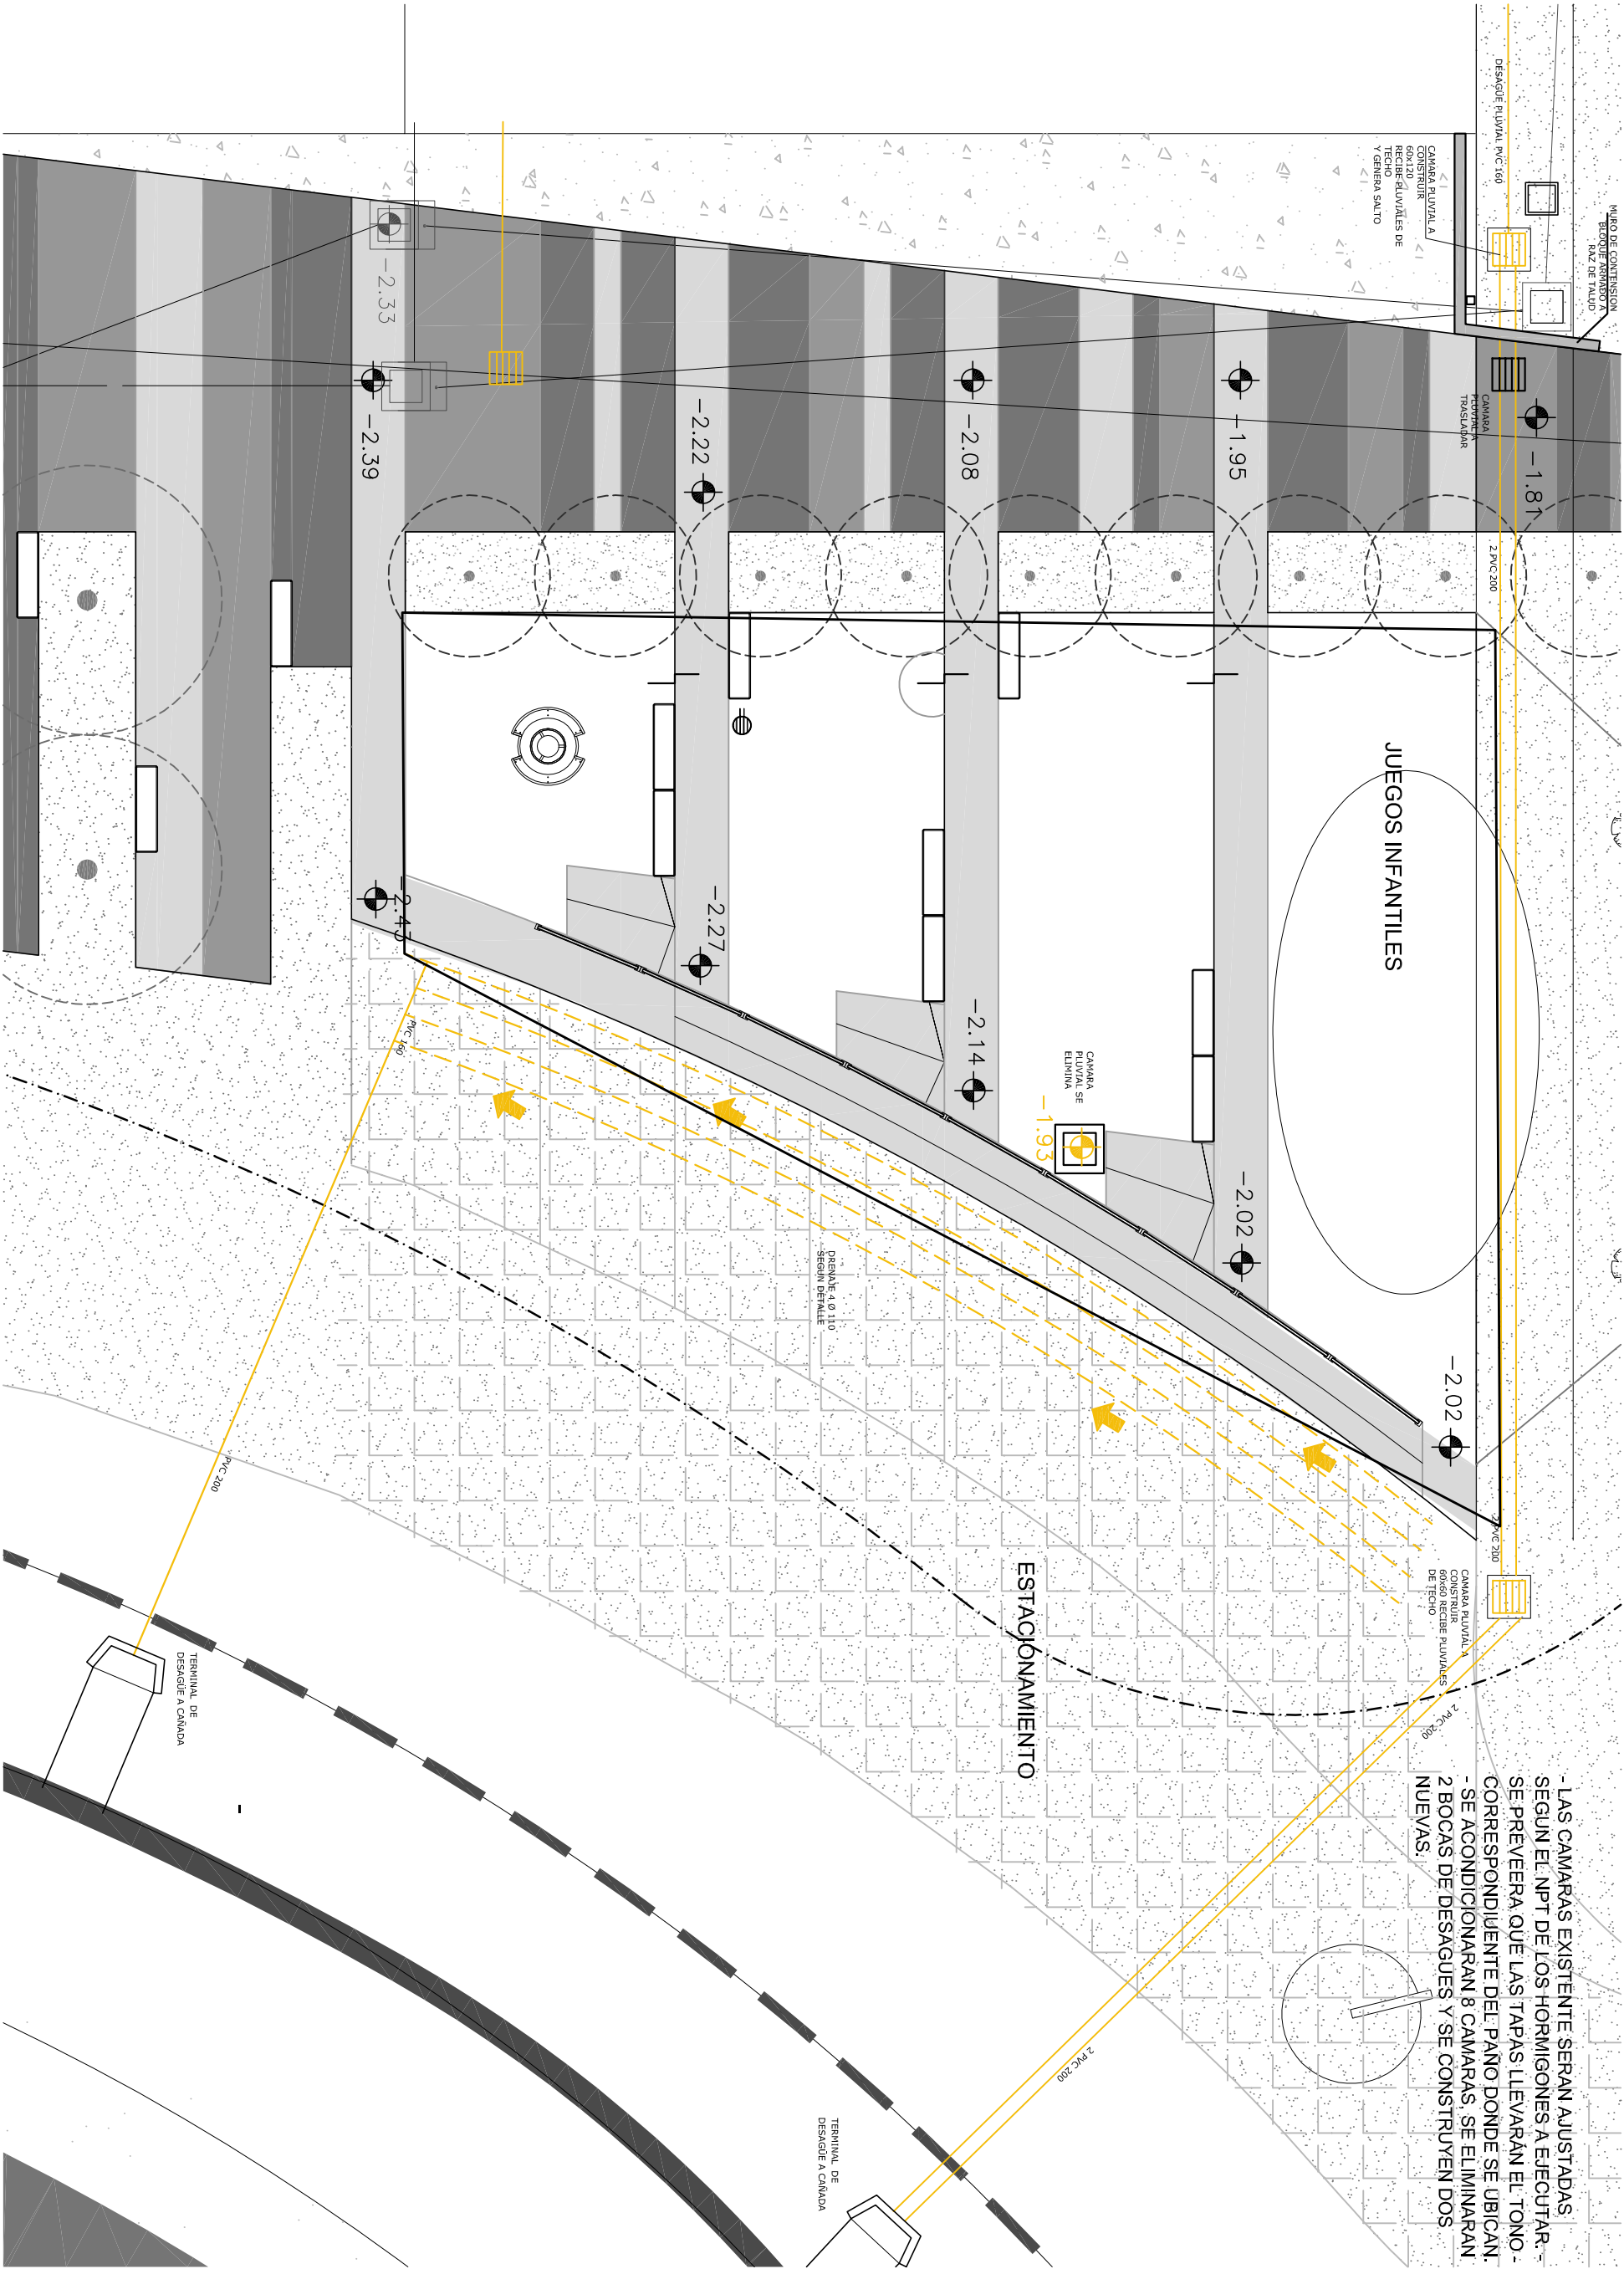

- LAS CAMARAS EXISTENTE SERAN AJUSTADAS SEGUN EL NPT DE LOS HORMIGONES A EJECUTAR.
- SE PREVEERA QUE LAS TAPAS LLEVARAN EL TONO CORRESPONDIENTE DEL PAÑO DONDE SE UBICAN.
- SE ACONDICIONARAN 8 CAMARAS. SE ELIMINARAN 2 BOCAS DE DESAGÜES Y SE CONSTRUYEN DOS NUEVAS.