



LA OFERENTE PODRÁ PROPONER SISTEMAS ALTERNATIVOS DE DRENAJES LOS QUE DEBERAN CONTEMPLAR EL TRANSITO VEHICULAR DEL SECTOR.

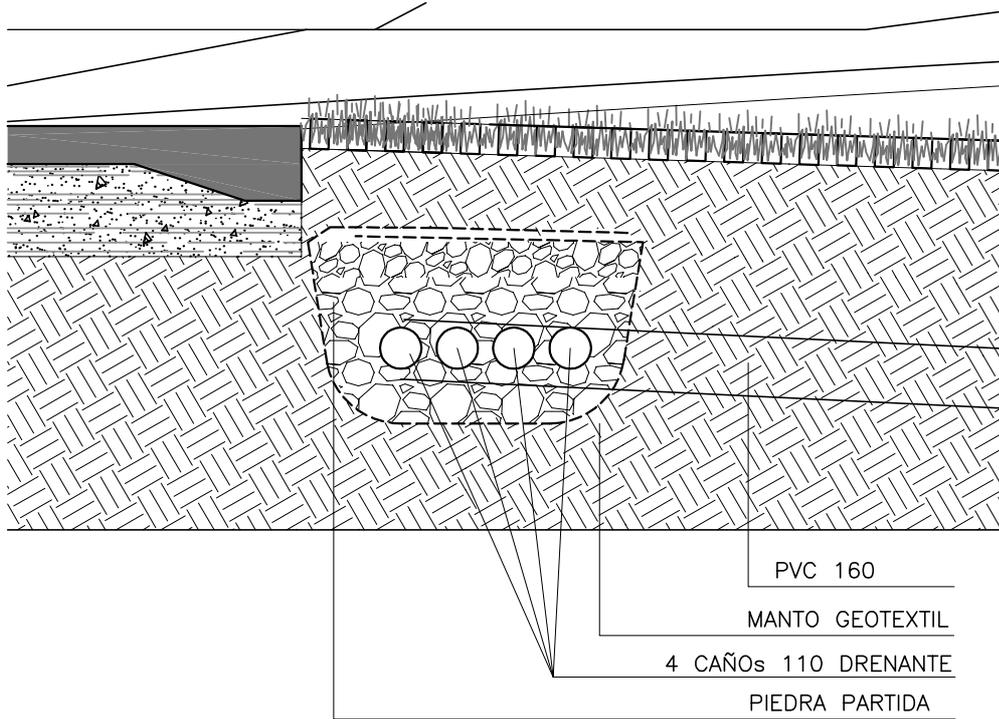

DRENAJE SECTOR ESTACIONAMIENTO

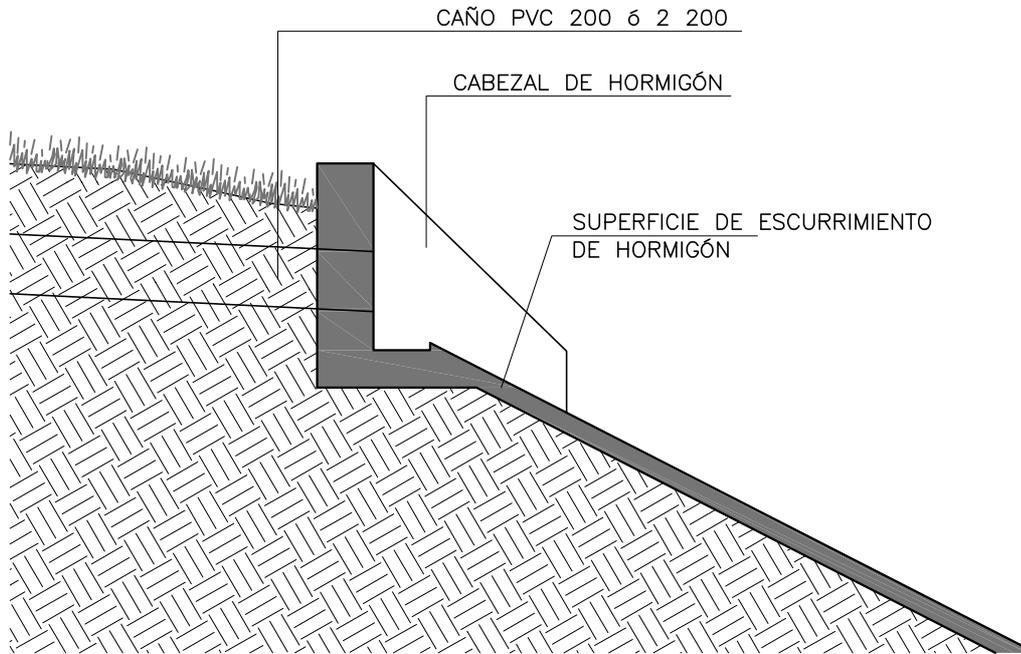

TERMINAL DESAGÜE CAÑADA

UNIT-ISO A4

IMM./4°PISO/DYDO/PLANERA/SECTOR/OBRA/ARCHIVO.DWG



INTENDENCIA MUNICIPAL DE MONTEVIDEO
DEPARTAMENTO DE ACONDICIONAMIENTO URBANO
DIVISION DE ESPACIOS PUBLICOS Y EDIFICACIONES
SERVICIO DE DISEÑO Y DIRECCION DE OBRAS

GIMNASIO LEZICA
TERMINAL DESAGÜE CAÑADA

DIRECTOR: -
SUB-DIRECTOR: -
DIRECTOR PEVCO: -
PROYECTISTA: -
ASESOR: -
COLABORADORES: -

S 02
ESCALA: 1/20
FECHA: 10/8/2017