



PLANO DE UBICACIÓN

Esc. 1:2500

UBICACIÓN

LÁMINA DE UBICACIÓN
Esc.: 1.2500
Fecha: julio 2018


U 01

Proyecto: Irene Battaglini
Dibujo: Camila Guillermo



Intendencia de Montevideo
Departamento de Desarrollo Urbano

DIVISIÓN ESPACIOS PÚBLICOS Y EDIFICACIONES
SERVICIO DE OBRAS

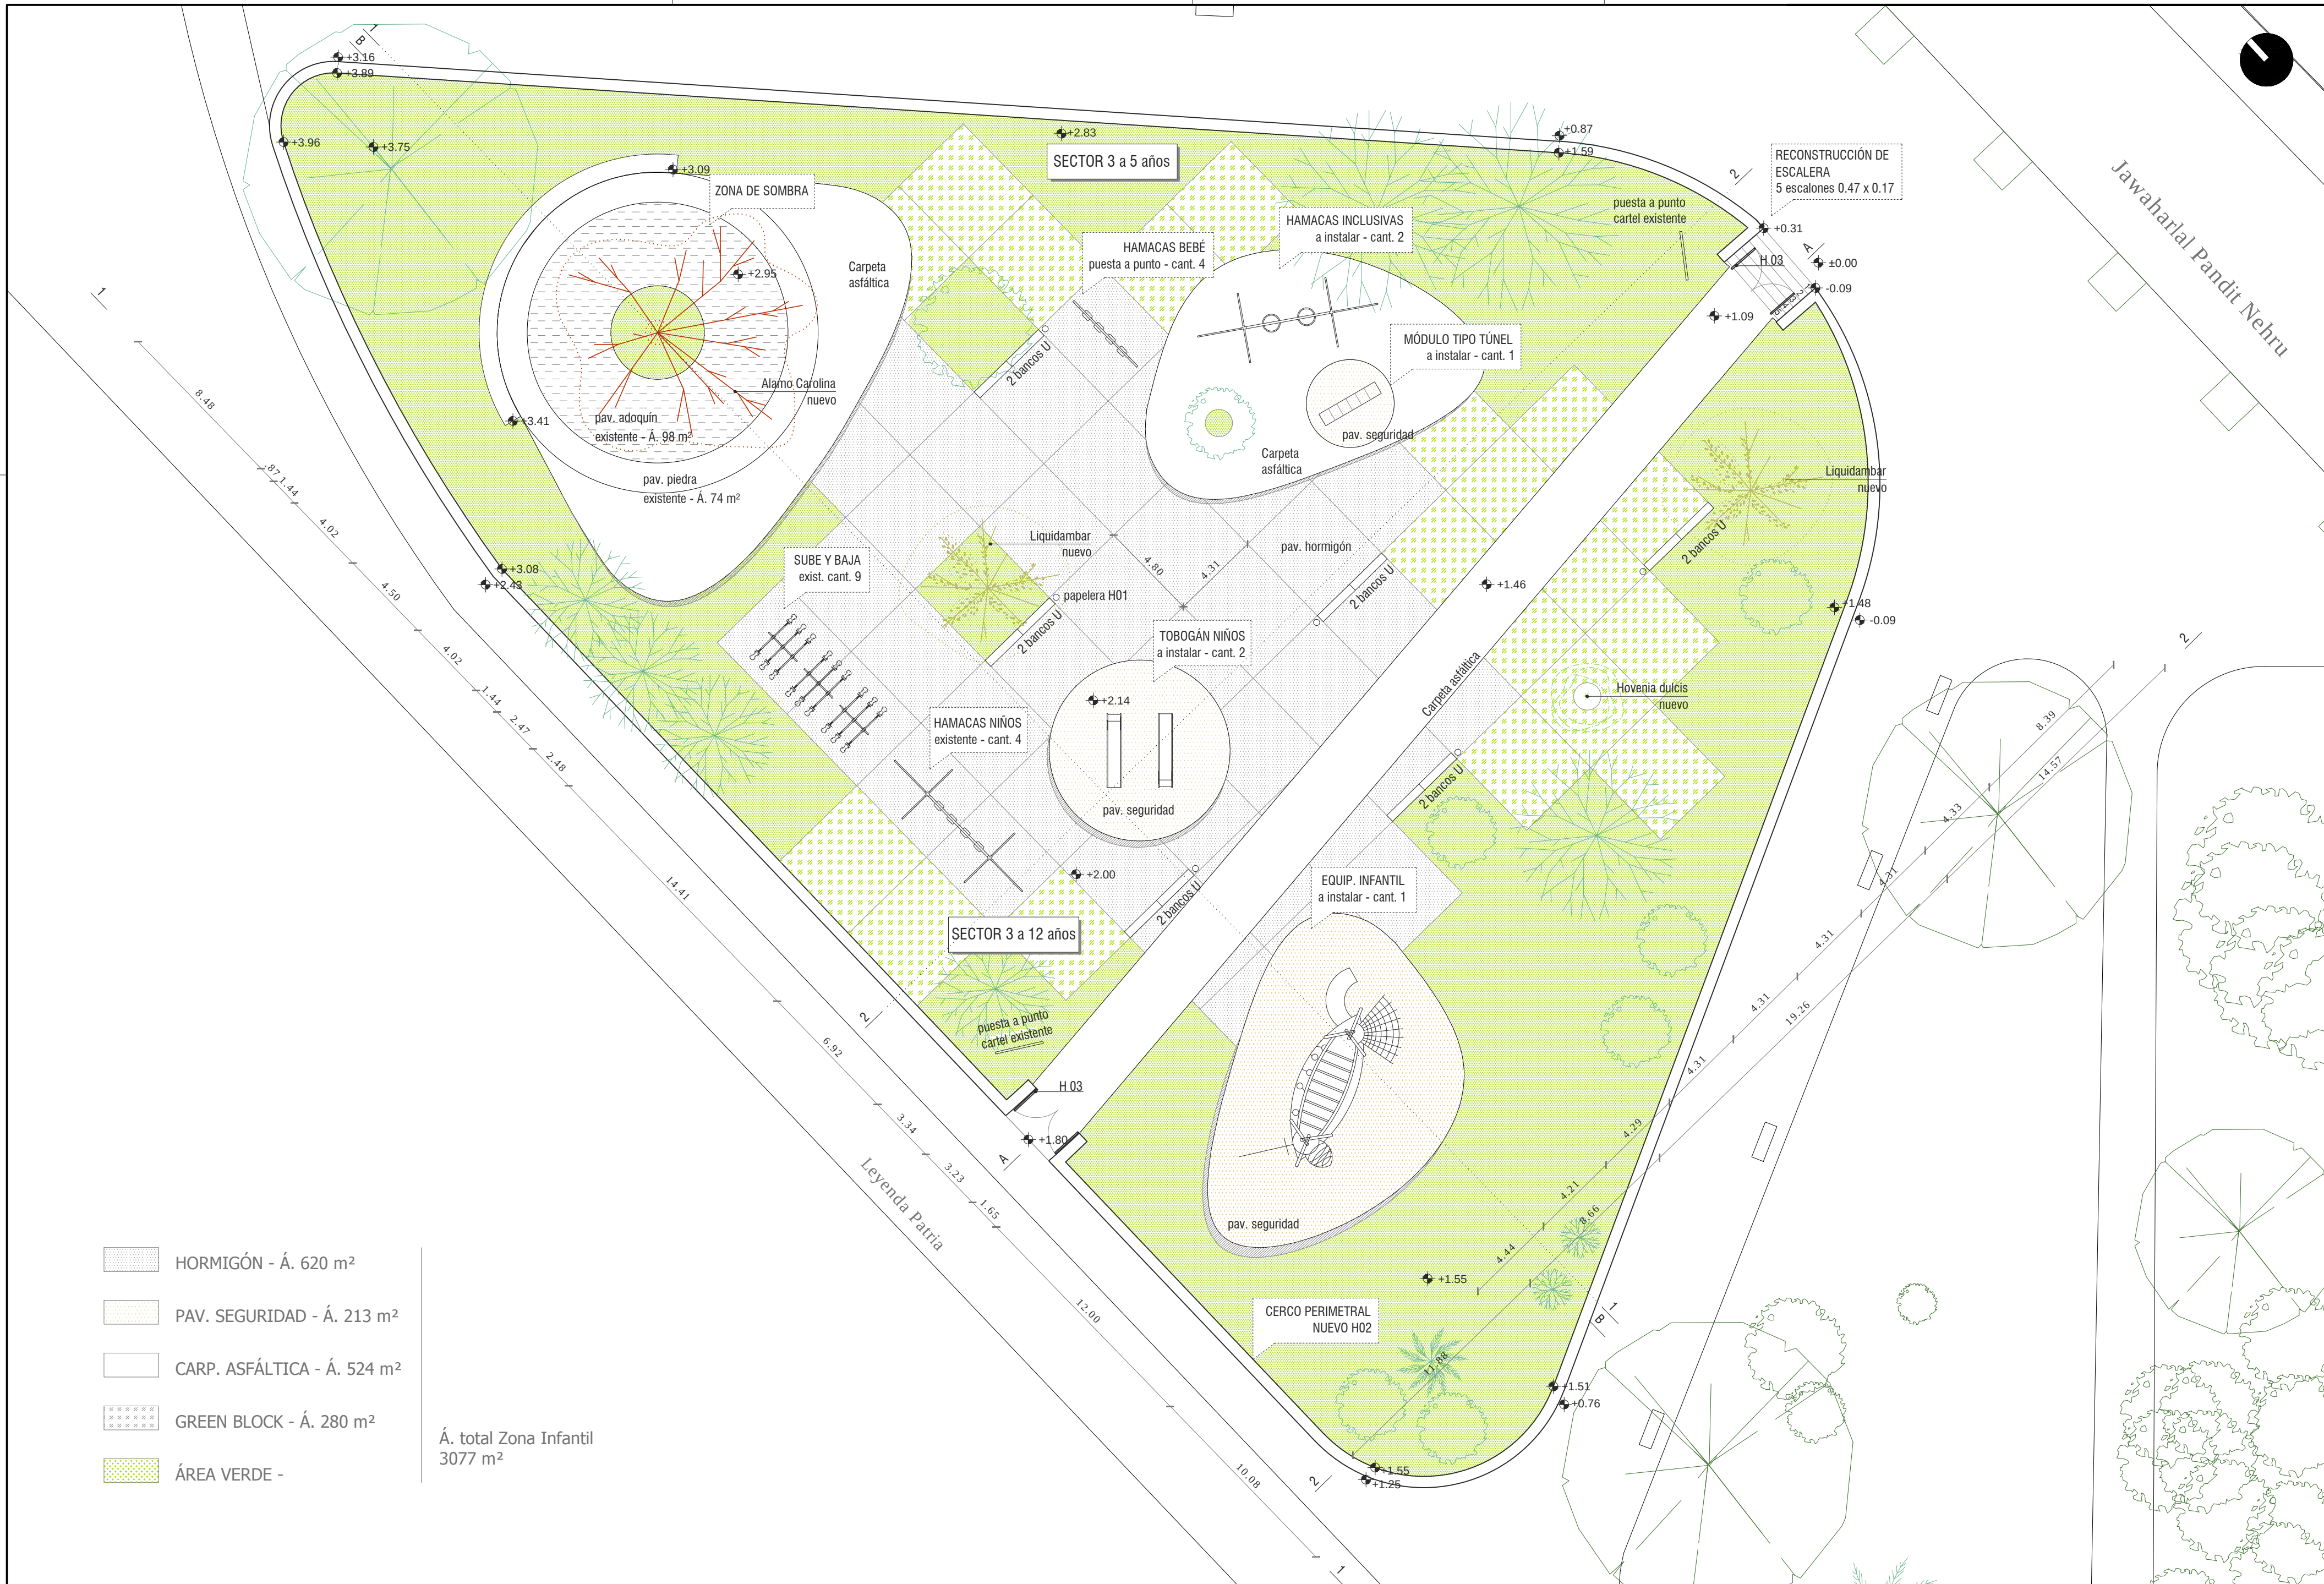

- HORMIGÓN - Á. 620 m²
- PAV. SEGURIDAD - Á. 213 m²
- CARP. ASFÁLTICA - Á. 524 m²
- GREEN BLOCK - Á. 280 m²
- ÁREA VERDE -

Á. total Zona Infantil
3077 m²



Intendencia de Montevideo
Departamento de Desarrollo Urbano



DIVISIÓN ESPACIOS PÚBLICOS Y EDIFICACIONES
SERVICIO DE OBRAS

RINCÓN INFANTIL
PARQUE ZORRILLA DE SAN MARTÍN

PLANTA DE ALBAÑILERÍA
Esc.: 1/200
Fecha: Junio 2018

ALB. 01

Proyecto: Irene Battaglini
Dibujo: Camila Guillermo

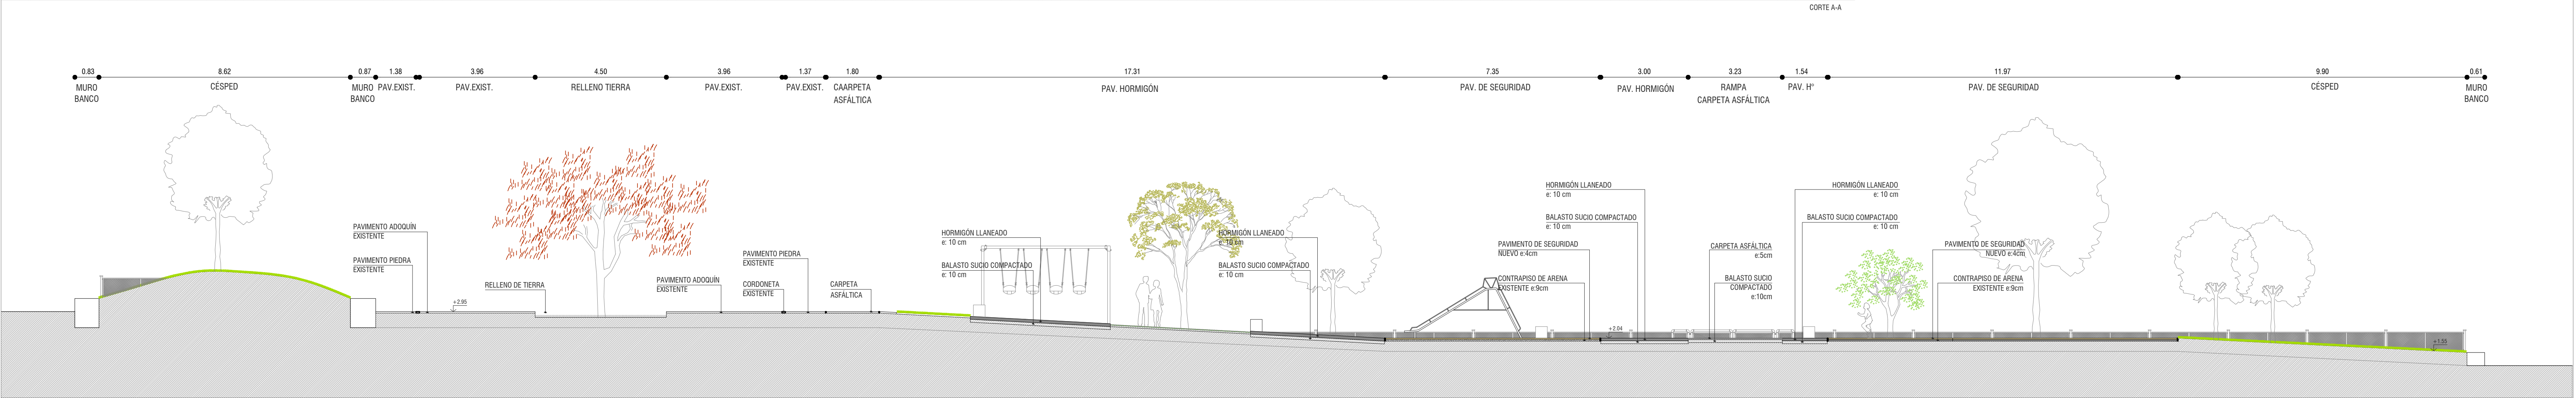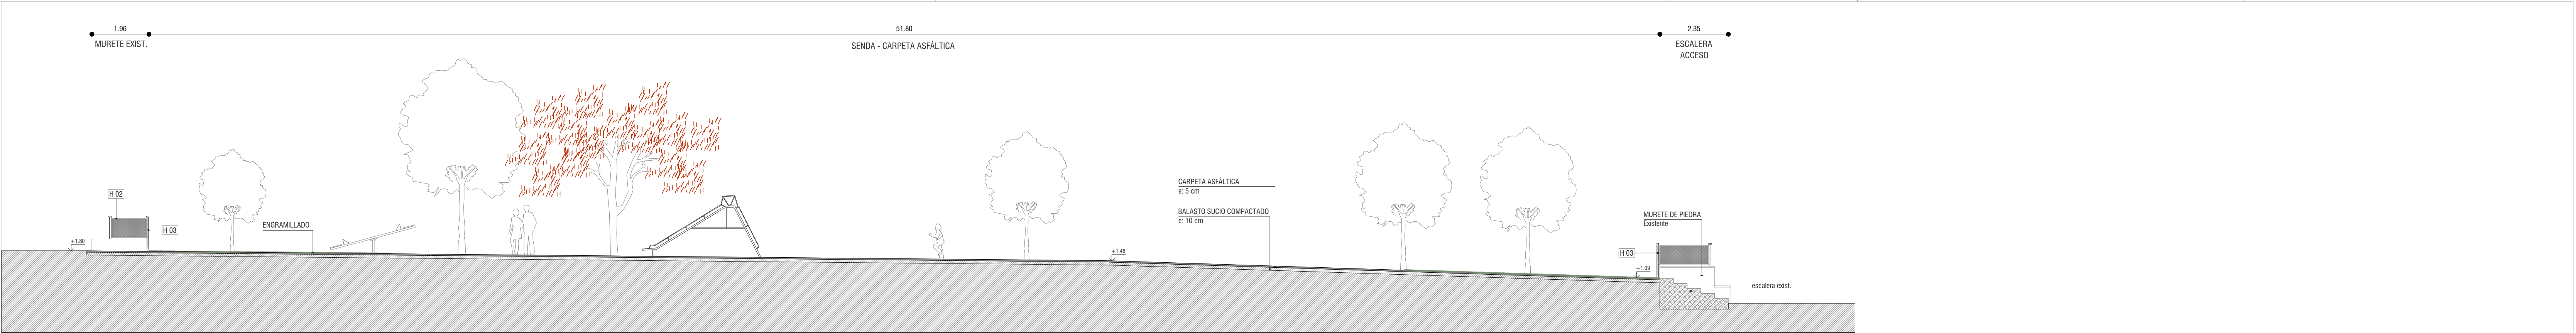

Intendencia de Montevideo
Departamento de Desarrollo Urbano


DIVISIÓN ESPACIOS PÚBLICOS Y EDIFICACIONES
SERVICIO DE OBRAS

RINCÓN INFANTIL
PARQUE ZORRILA DE SAN MARTIN

CORTES ALBAÑILERÍA
Esc.: 1:100
Fecha: Junio 2018

ALB. 02

Proyecto: Irene Battaglini
Dibujo: Camila Guillermo

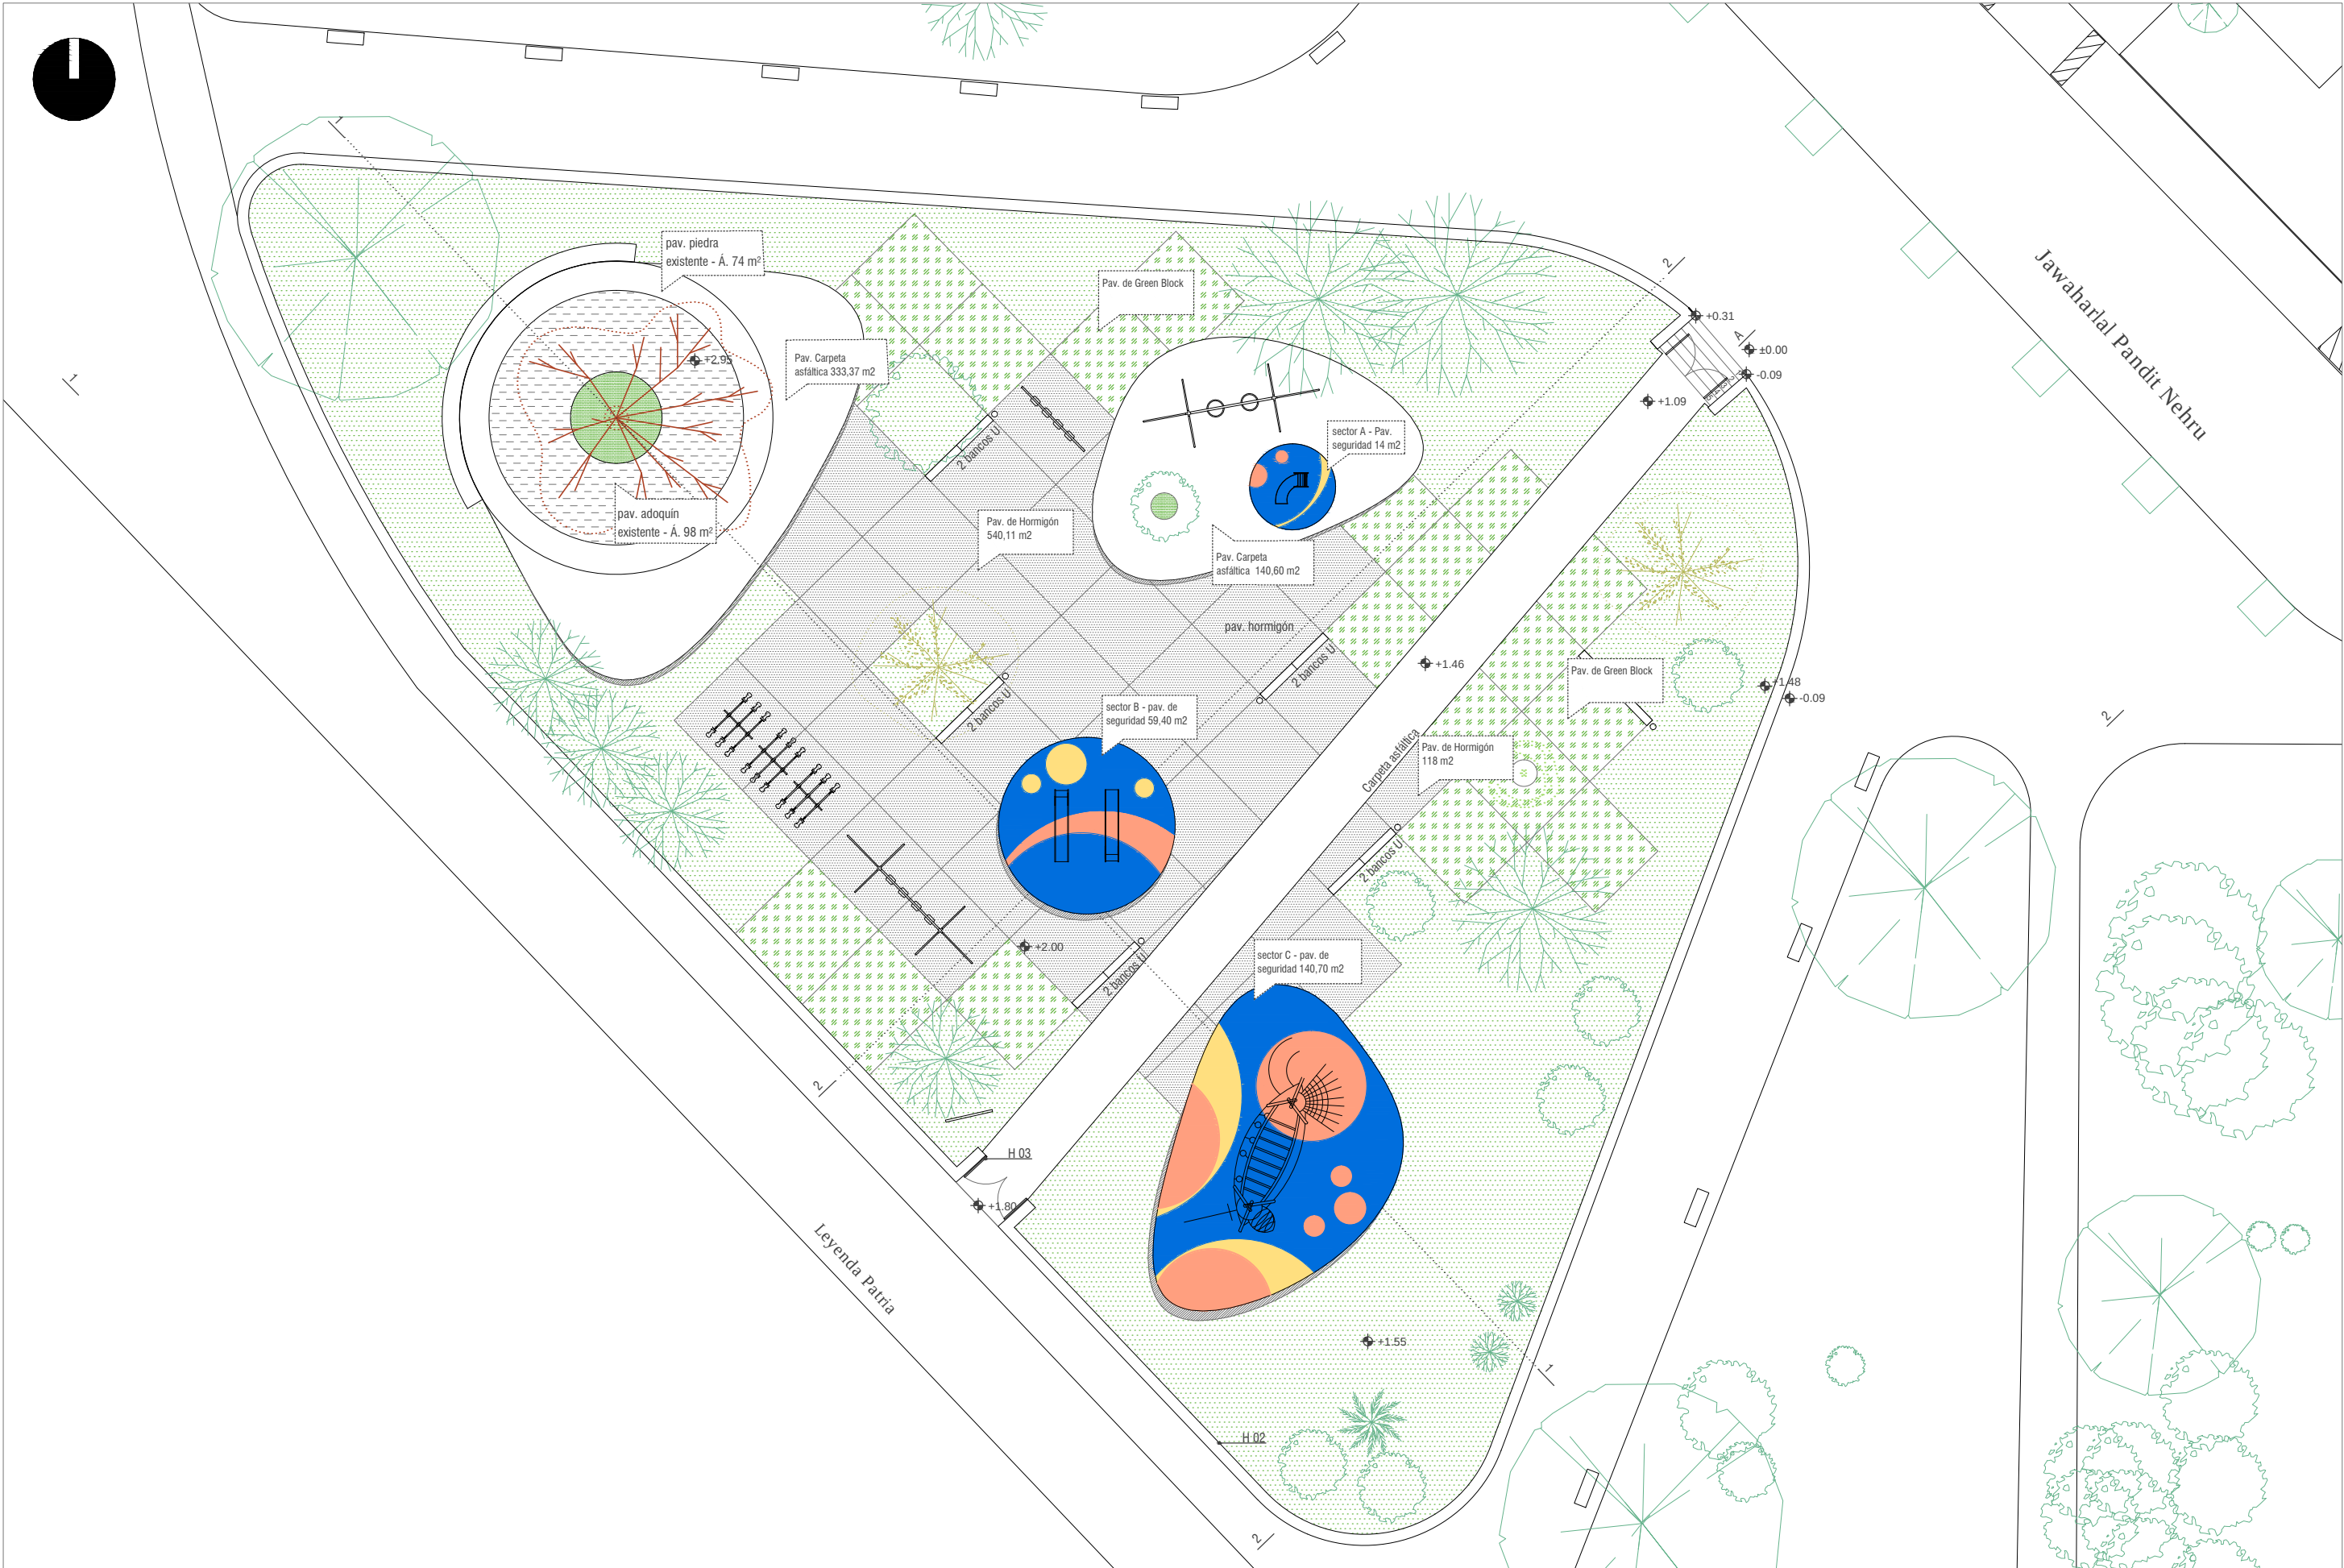

Intendencia de Montevideo
Departamento de Desarrollo Urbano




DIVISIÓN ESPACIOS PÚBLICOS Y EDIFICACIONES
SERVICIO DE OBRAS

RINCÓN INFANTIL
PARQUE ZORRILLA DE SAN MARTÍN


DETALLE DE PAV. DE SEGURIDAD
Esc.: 1/300
Fecha: Junio 2018

LÁMINA D01



Proyecto: Irene Battaglino
Dibujo: Katia González

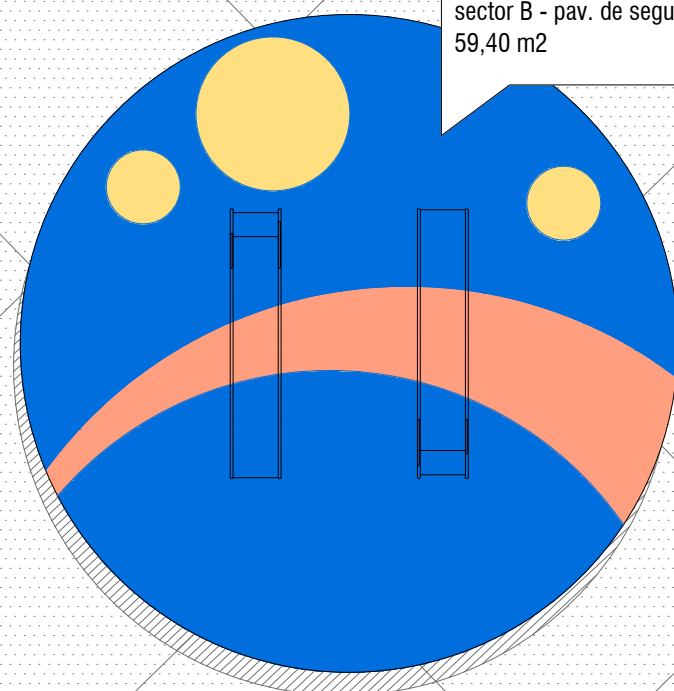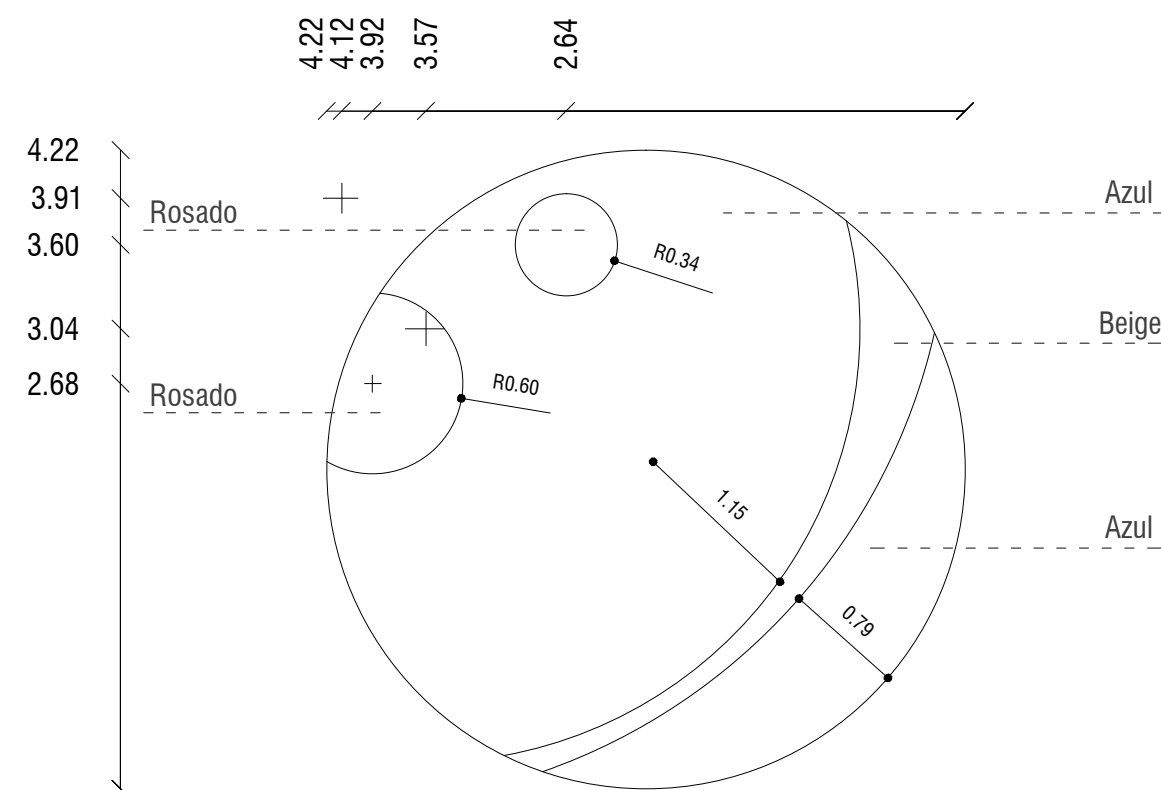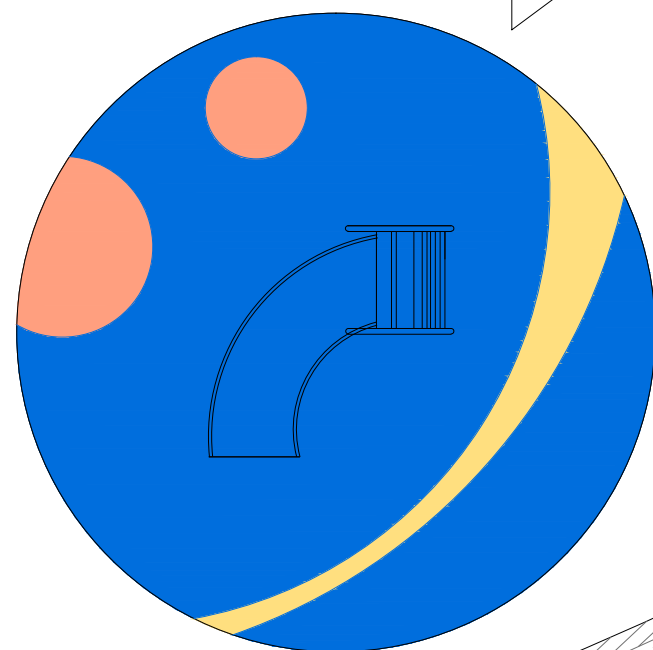

sector B - pav. de seguridad
59,40 m²

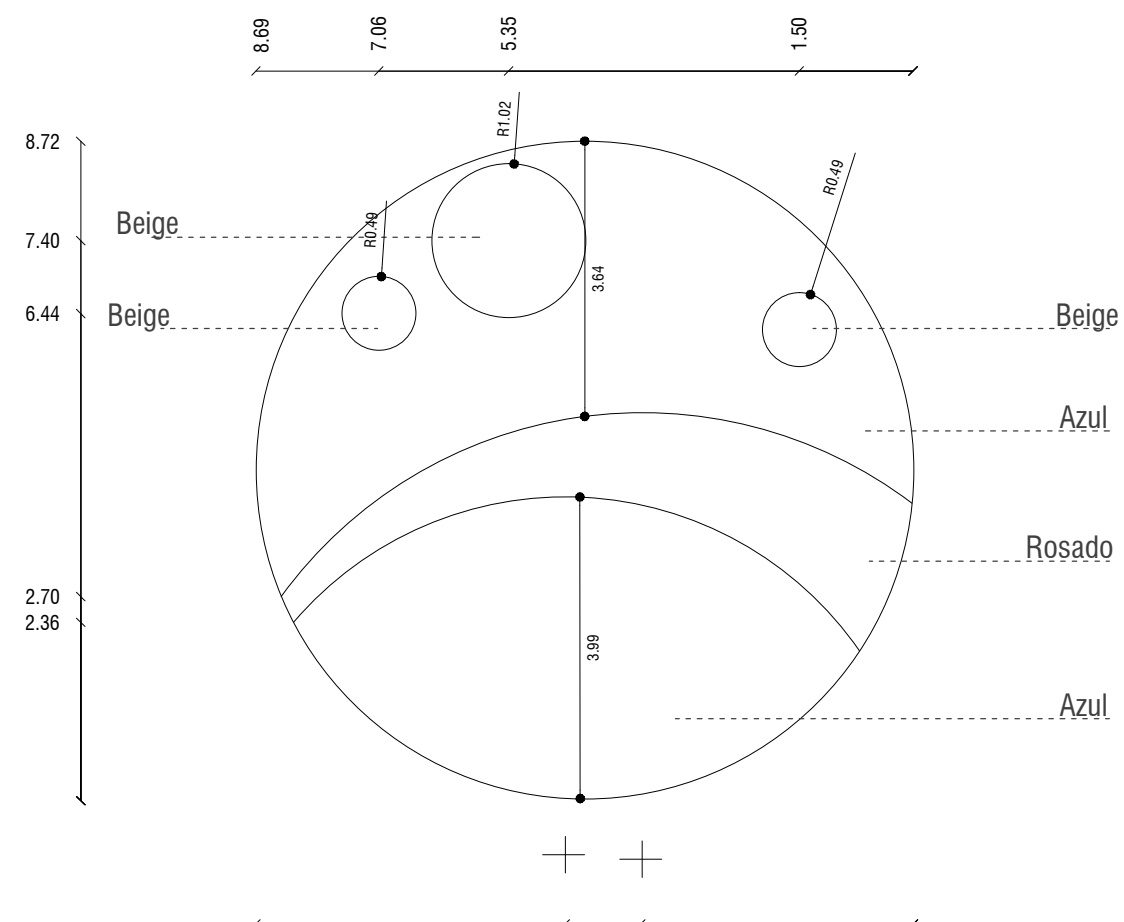

Proyecto: Irene Battaglini

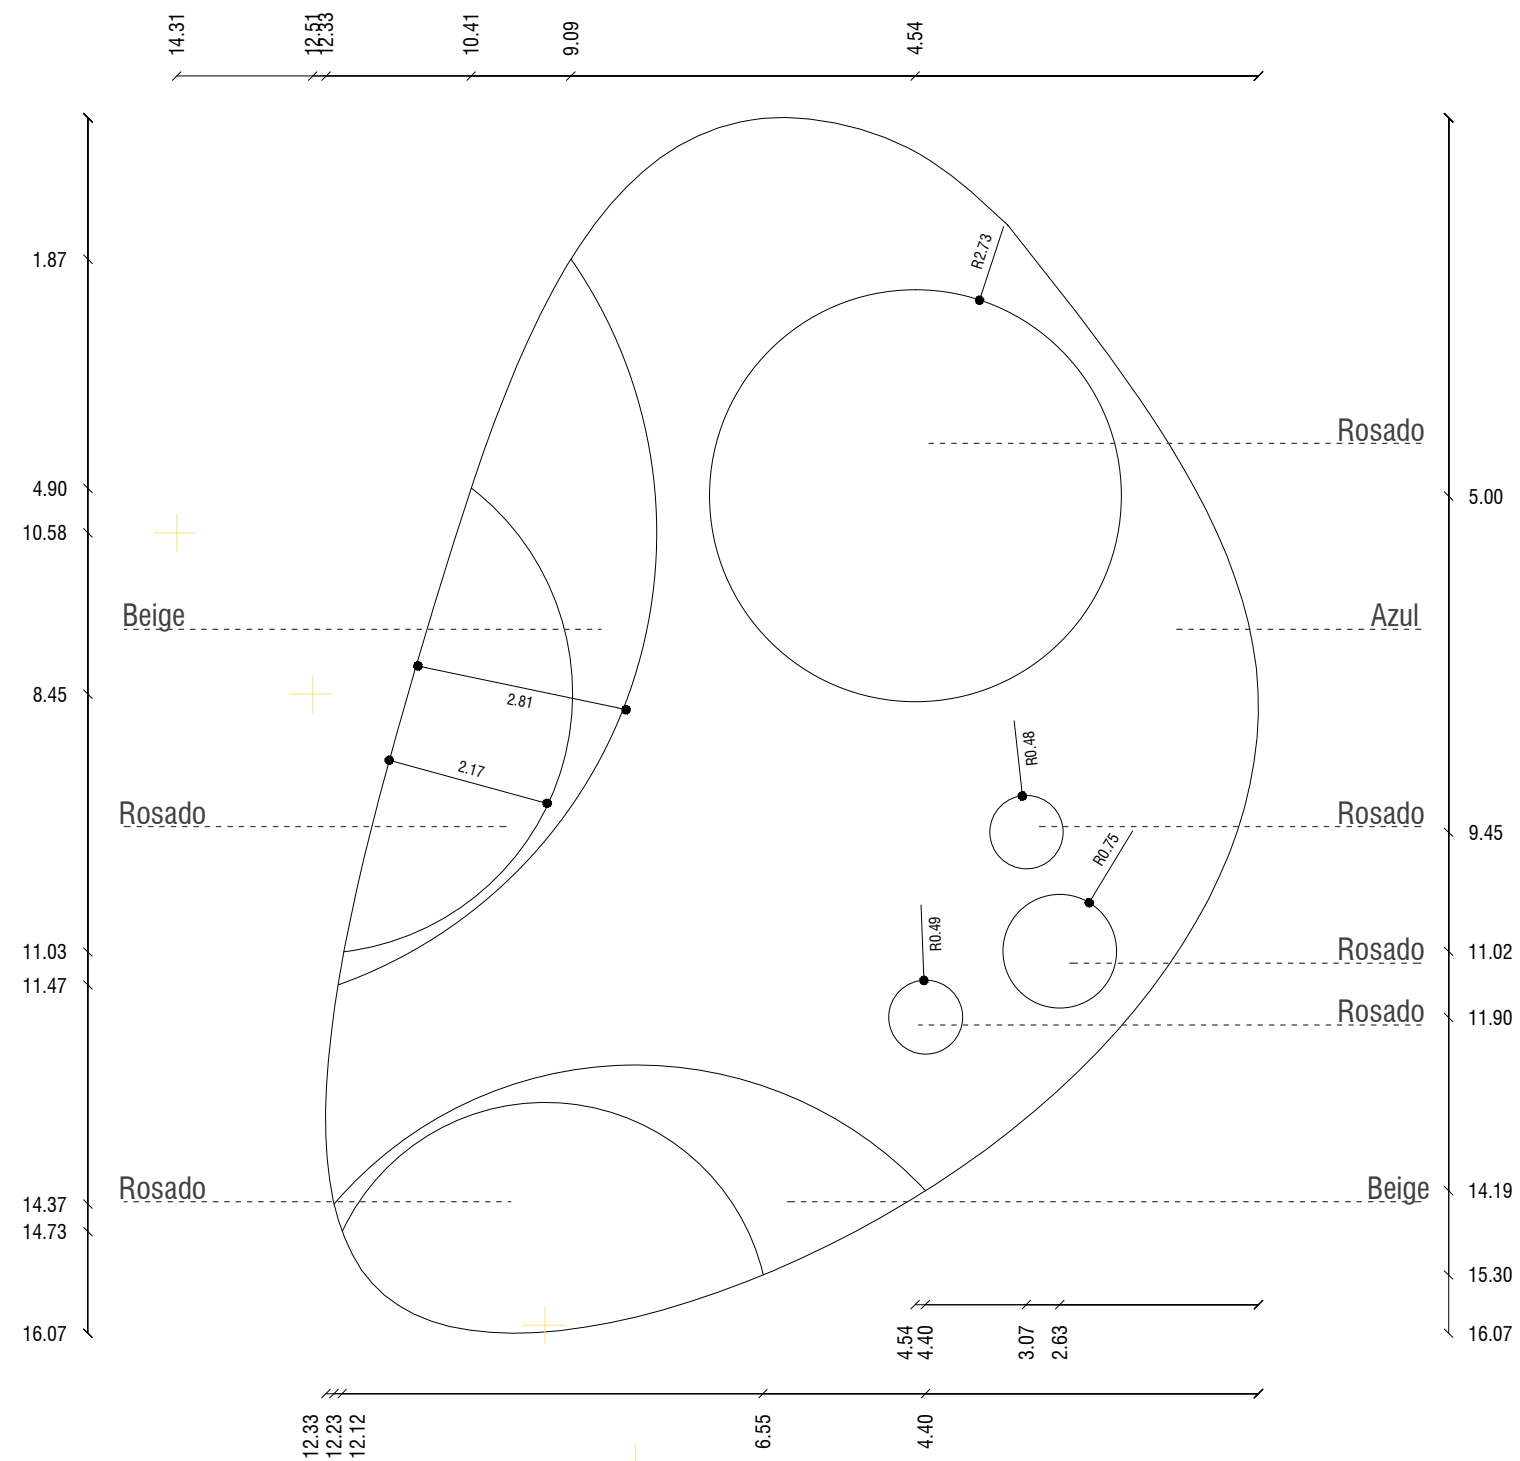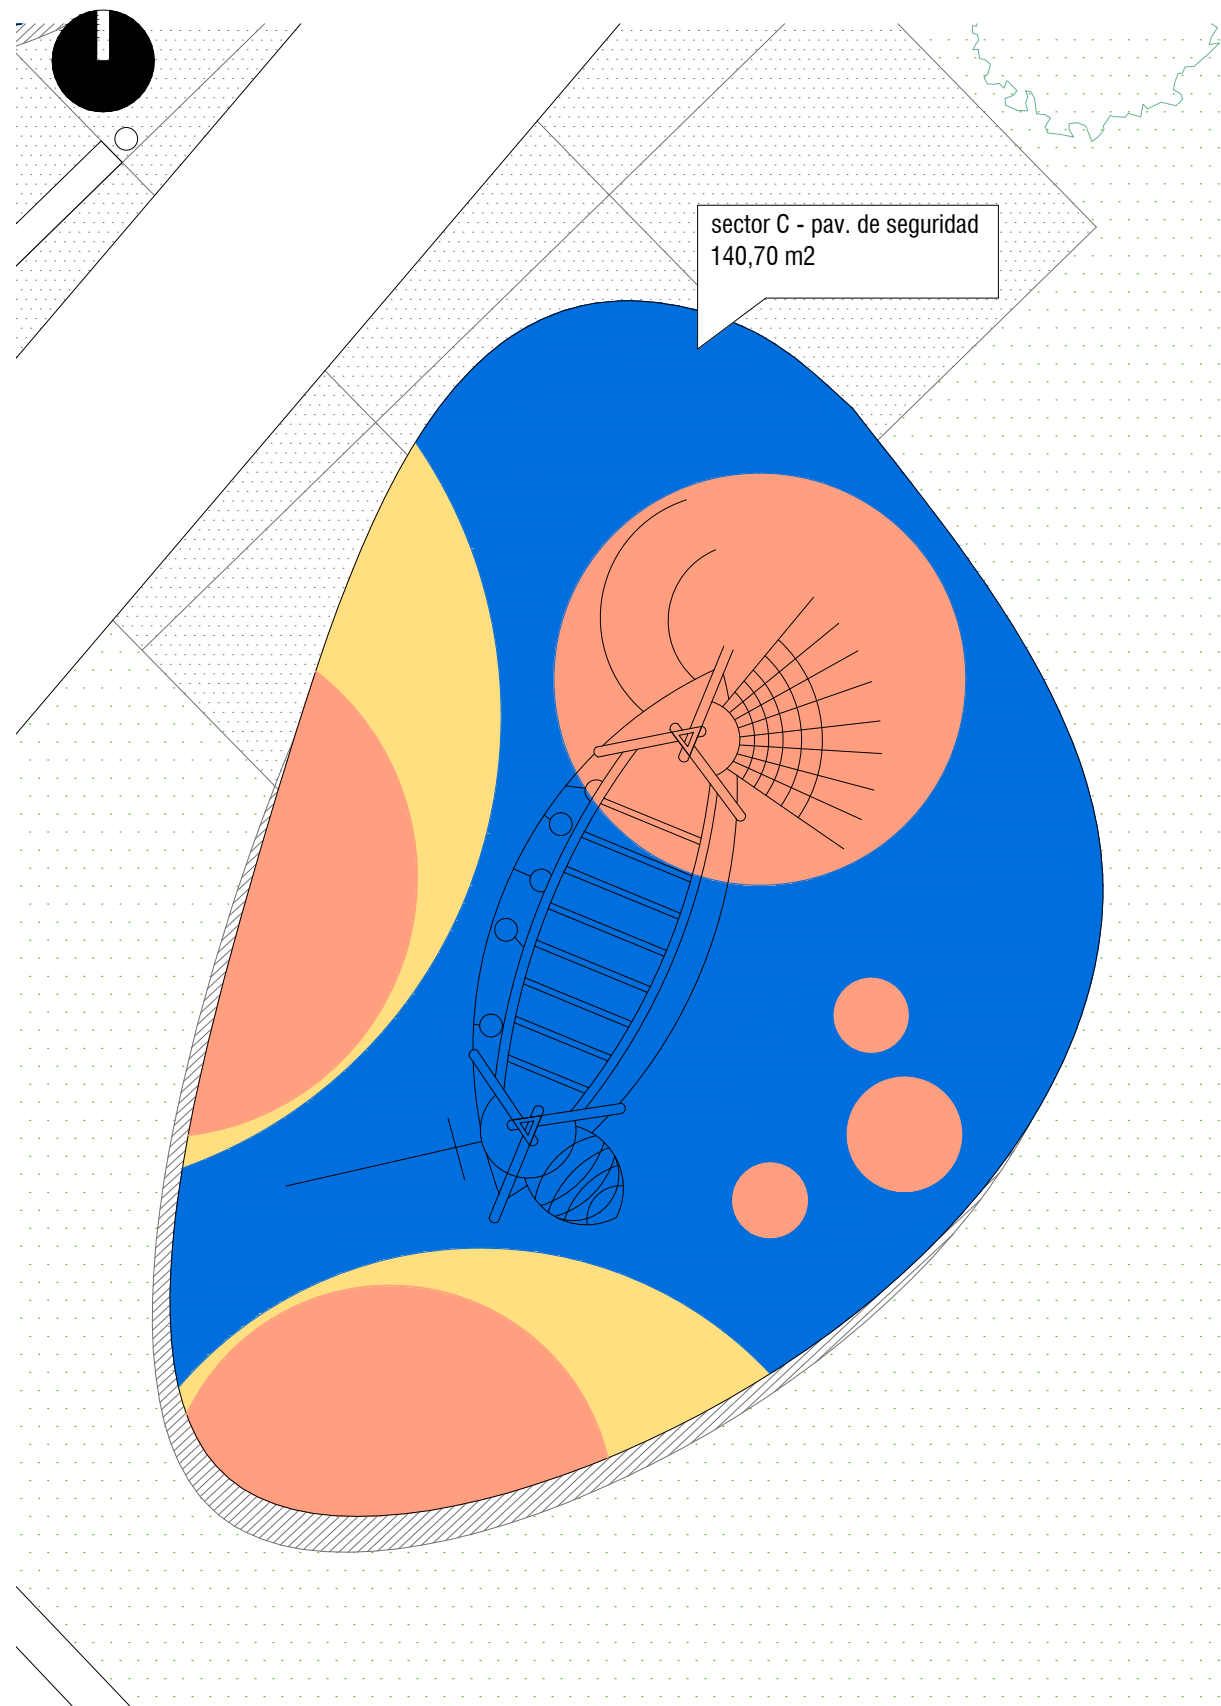

Sector C
esc: 1/100



Intendencia de Montevideo
Departamento de Desarrollo Urbano


DIVISIÓN ESPACIOS PÚBLICOS Y EDIFICACIONES
SERVICIO DE OBRAS

RINCÓN INFANTIL
PARQUE ZORRILLA DE SAN MARTÍN

DETALLE DE PAV. DE SEGURIDAD
Esc.: 1/100
Fecha: Junio 2018

LÁMINA D03


Proyecto: Irene Battaglino
Dibujo: Katia González

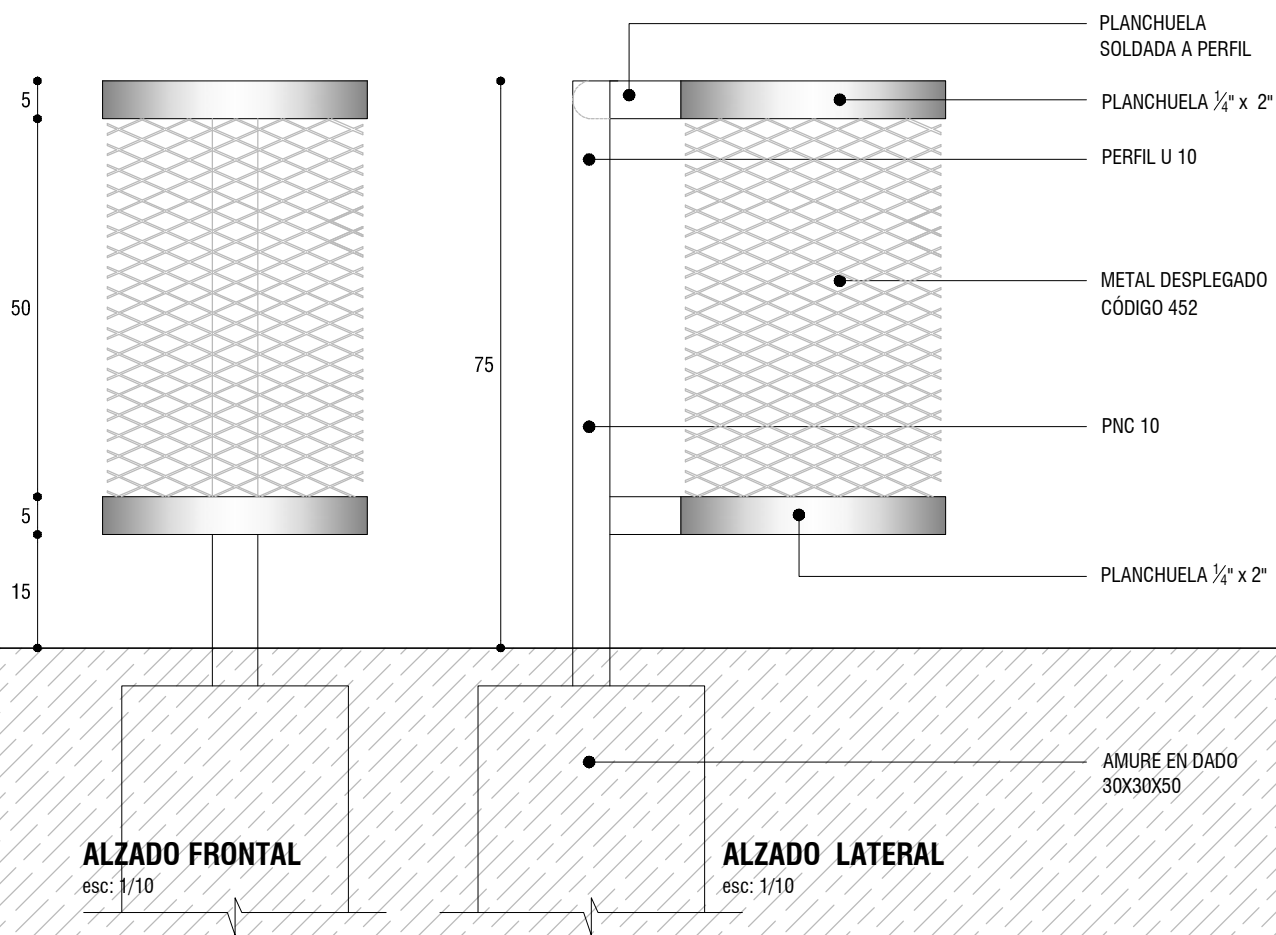

OBSERVACIONES:

- Terminación galvanizado

CANTIDAD A COLOCAR: 50 unidades

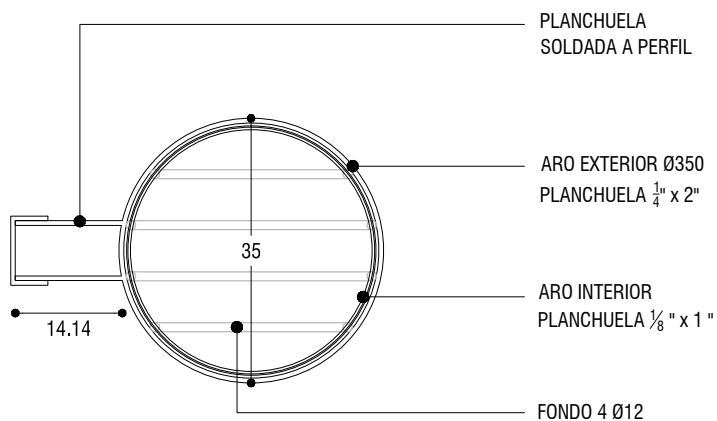

PLANTA

esc: 1/10

**PARQUE ZORRILA
DE SAN MARTÍN**

PLANILLA PAPELERAS CANDOMBE
Esc.: 1.10
Fecha: Junio 2018

H04

Proyecto: Arq. Irene Battaglini


Dibujo: Maite Vazquez




Intendencia de Montevideo
Departamento de Desarrollo Urbano

DIVISIÓN ESPACIOS PÚBLICOS Y EDIFICACIONES
SERVICIO DE OBRAS


DETALLE 1-1
Esc. 1/2

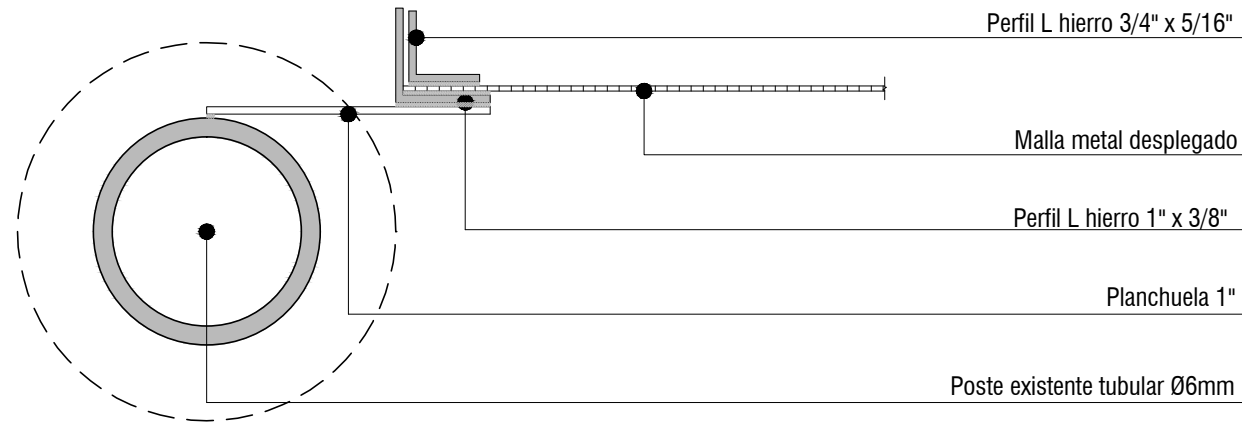

DETALLE 2-2
Esc. 1/2

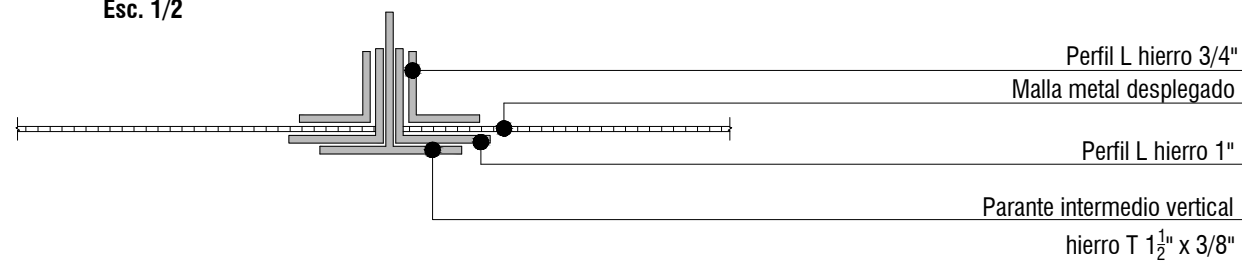

PLANTA GENERAL
Esc. 1/500

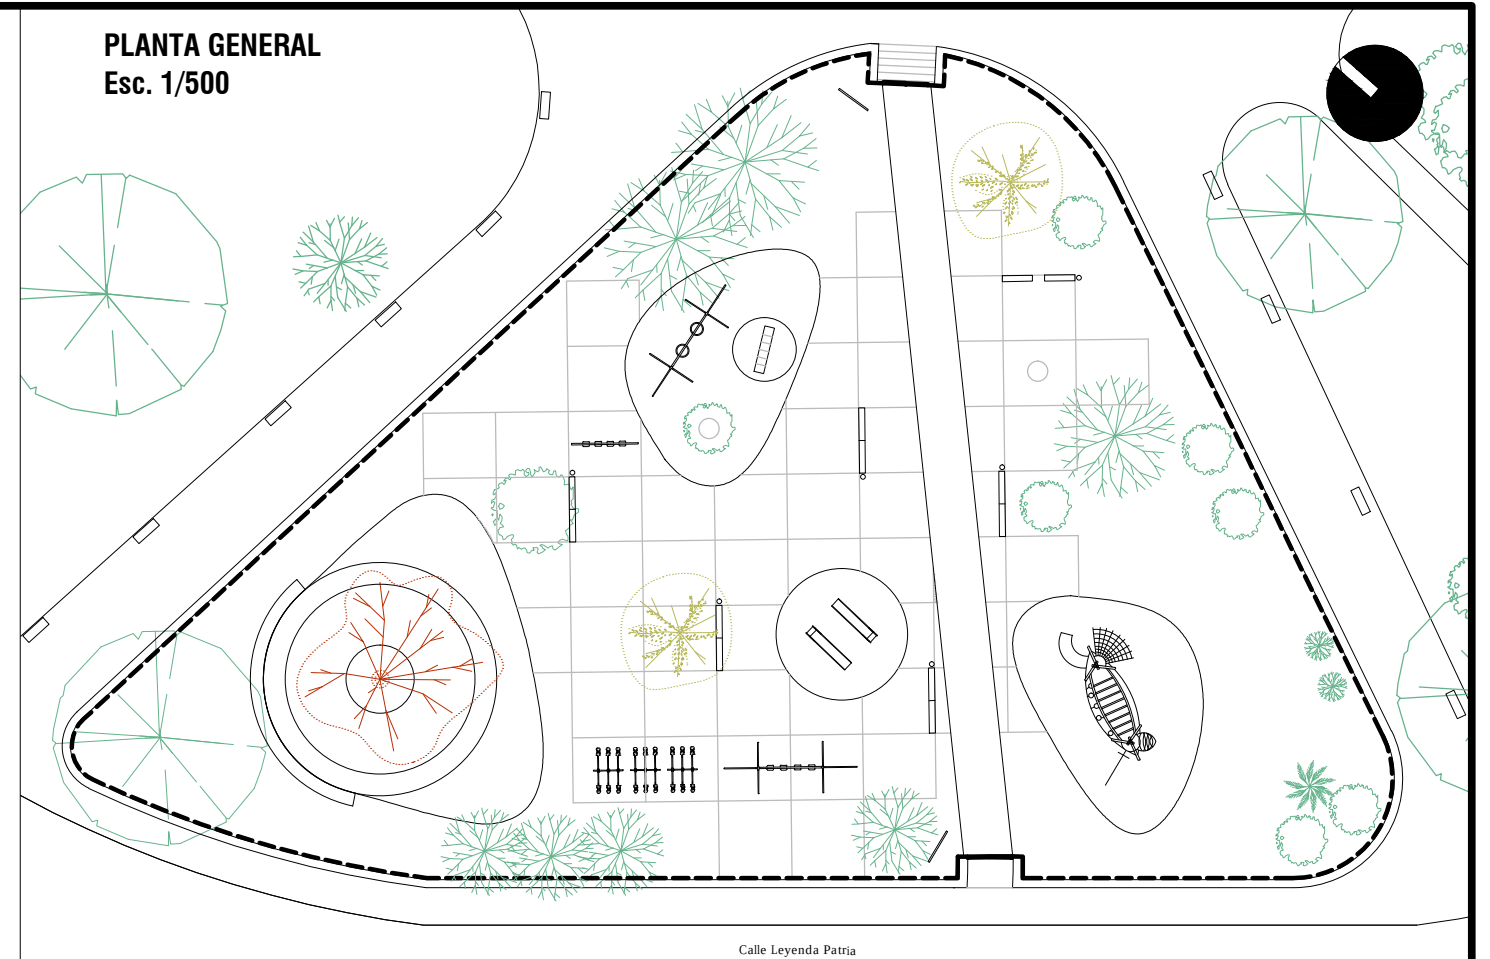

PLANTA
Esc. 1/10

Poste existente
Tubular Ø6mm

Malla de metal desplegado
romboidal 30x12mm e:1.6mm

Marco principal
hierro L 1" x 3/8" + L 3/4" x 5/16"

Parante intermedio vertical
hierro T 1 1/2" x 3/8"

Unión poste existente con marco principal
planchuela 1"

VISTA FRONTAL DESDE VEREDA
Esc. 1/10

2.70

Nivel de muro
banco existente

0.57

0.65

0.78



Intendencia de Montevideo
Departamento de Desarrollo Urbano

DIVISIÓN ESPACIOS PÚBLICOS Y EDIFICACIONES
SERVICIO DE OBRAS

PARQUE ZORRILLA DE SAN MARTÍN

PLANILLA DE CERCADO PERIMETRAL
Esc.: -
Fecha: Junio 2018

H 02

Proyecto: Arq. Irene Battaglini
Dibujo: Maite Vazquez

