



Pufs "Patio de árboles" esc. 1/100

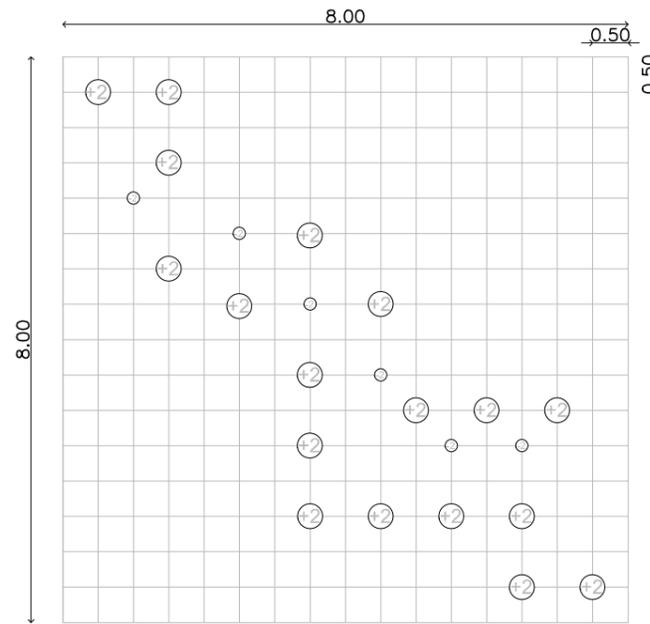


Juntas de 1 cm.
 +2 Círculo estampado en el hormigón ø35 y ø 20 cm respectivamente con número.
 Saltamontes: son 2 juegos de pavimento de hormigón de 8x8 m

Juego saltamontes esc. 1/100

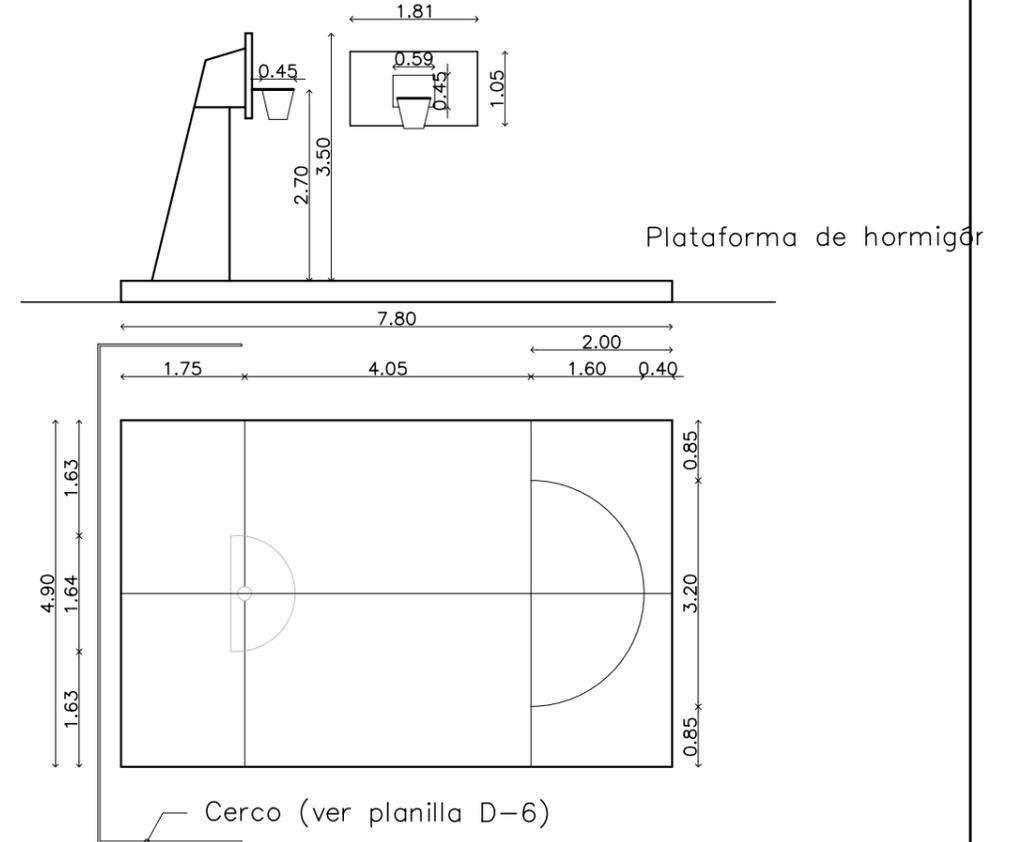


Plataforma de hormigón lustrado con aro de basket líneas pintadas sobre pavimento.
 Realizada sobre contrapiso, sobre el mismo se realizará un alisado de arena y portland.

Espacio basket esc. 1/100

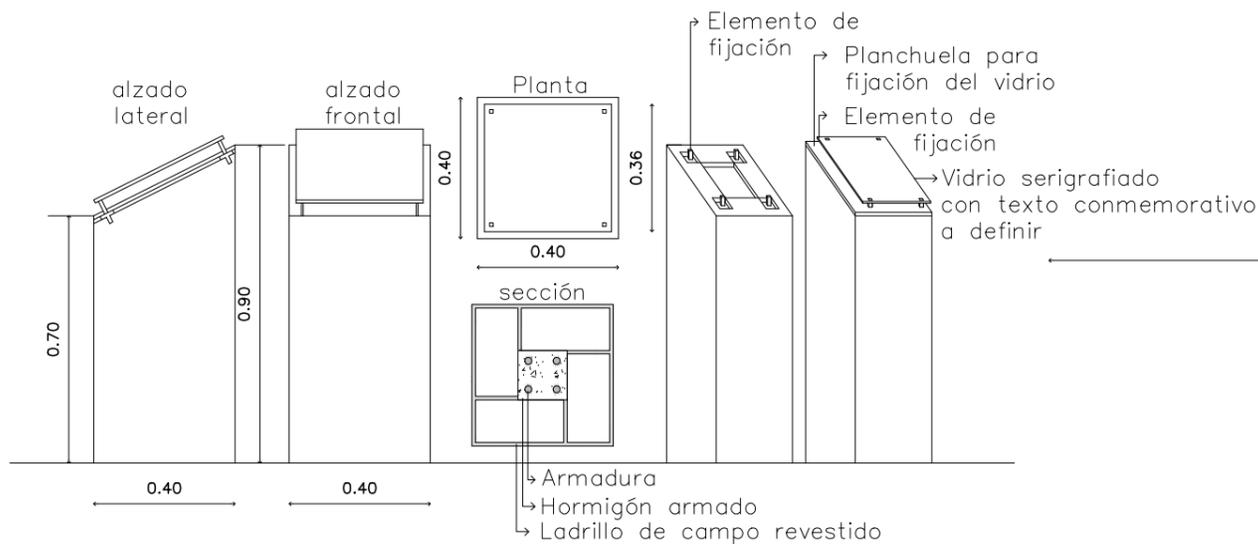

Soportes: Huellas de mi Barrio esc. 1/20

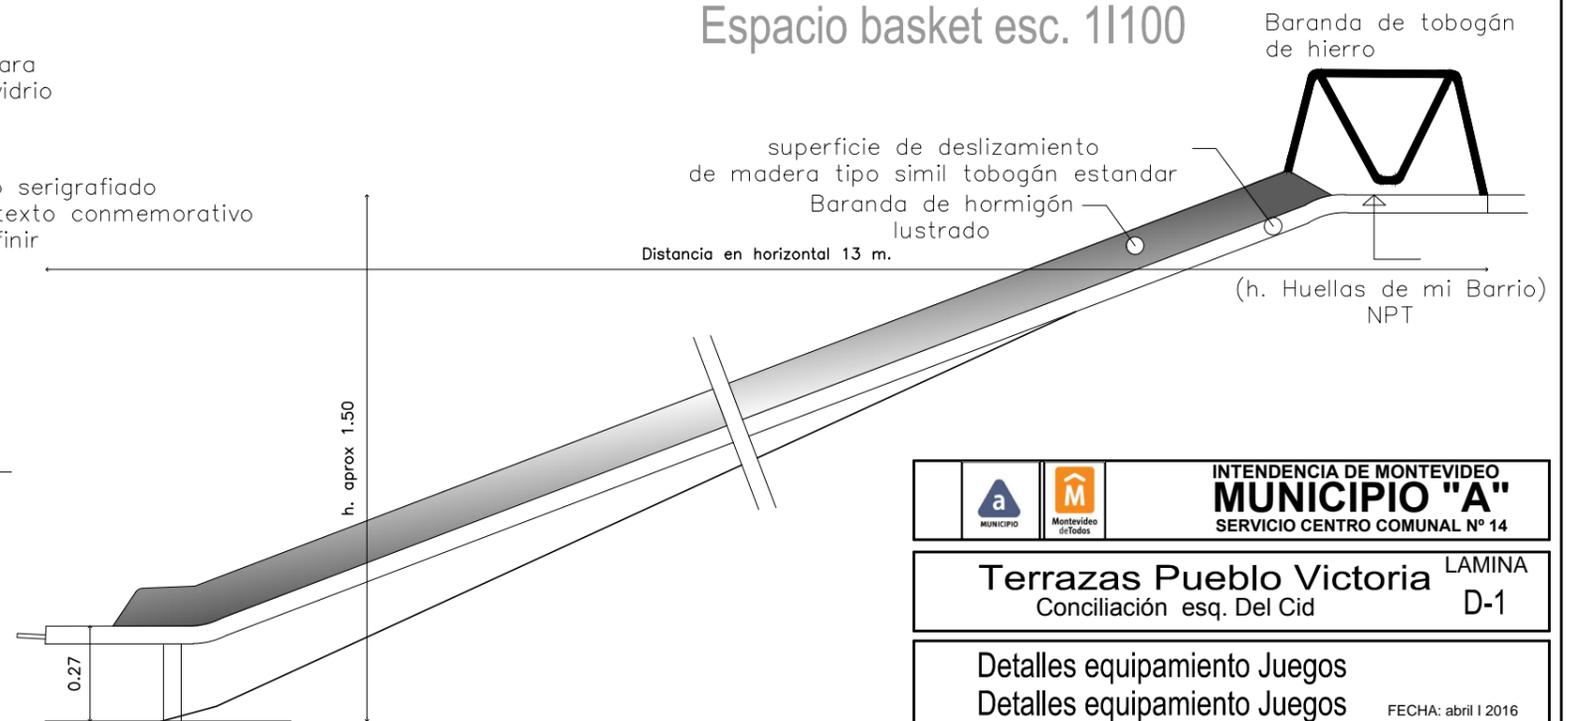

Tobogán gigante esc. 1/100

		INTENDENCIA DE MONTEVIDEO MUNICIPIO "A" SERVICIO CENTRO COMUNAL Nº 14
Terrazas Pueblo Victoria LAMINA Conciliación esq. Del Cid D-1		
Detalles equipamiento Juegos Detalles equipamiento Juegos FECHA: abril 1 2016		
DIRECTOR: - Arq. Gabriela Castro Lisboa PROYECTISTAS: - Arq. Gabriela Castro Lisboa As. Prof. Jhoana Mascazini Ay. Tec. Daiana Viera I Bach. Diego Palau ASESORA: - Arq. María del Carmen Dominguez COLABORADORES: - As. Prof. Jhoana Mascazini Ay. Tec. Daiana Viera I Bach. Diego Palau		