

0,15
biselado a 45°
cateto .03
CANTIDAD 7

0,60
CANTIDAD 7

0,45
CANTIDAD 7

0,80
biselado a 45°
PUFS TIPO 1
HORMIGON

CANTIDAD 7
PUF MONEDA
h.5 cms Ø60cms


CANTIDAD 7

CANTIDAD 7


CANTIDAD 7

0,40
biselado a 45°
PUFS TIPO 2
HORMIGON


Pufs "Patio de árboles" esc. 1/100

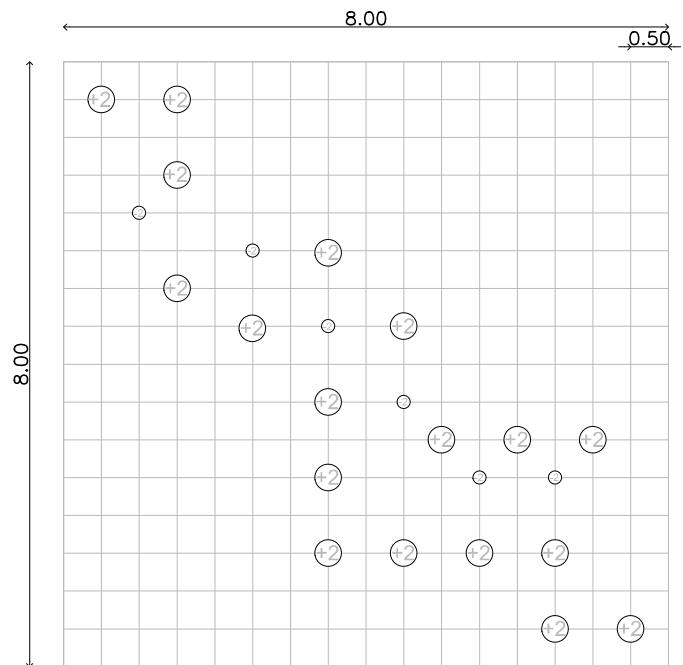


Juntas de 1 cm.
Círculo estampado en el hormigón
Ø35 y Ø 20 cm respectivamente
○ con número.
Saltamontes: son 2
juegos de pavimento de hormigón
de 8x8 m

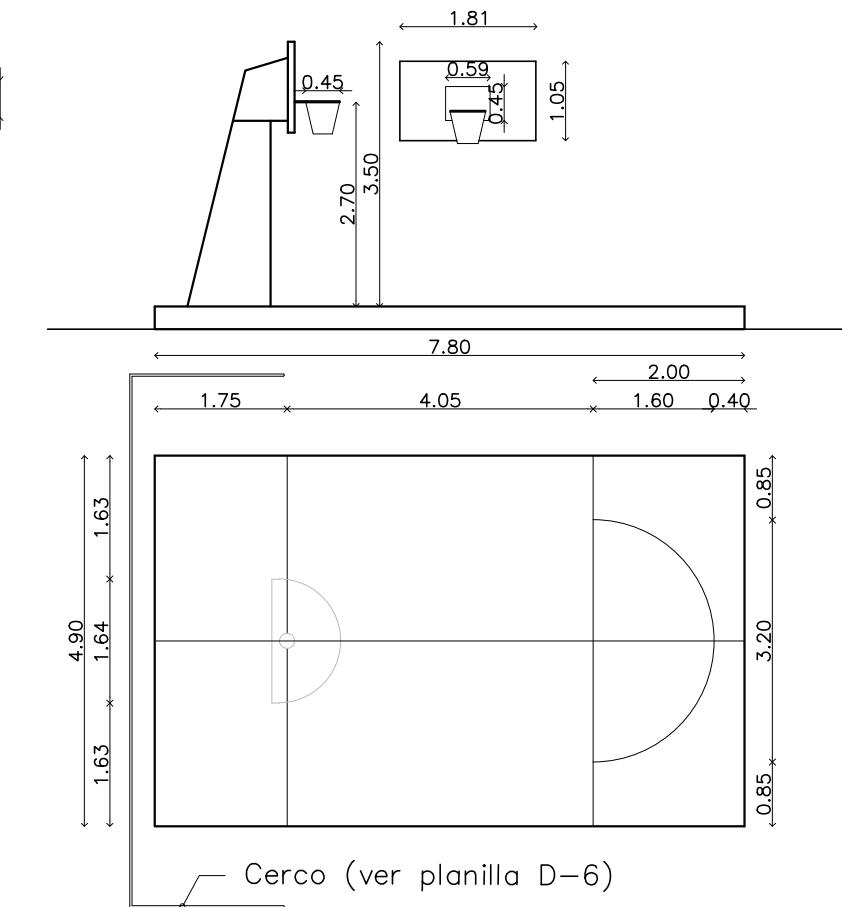

Cerco (ver planilla D-6)
Plataforma de hormigón con aro de basket
líneas pintadas sobre pavimento.
Realizada sobre contrapiso, sobre el mismo
se realizará un alisado de arena y portland.

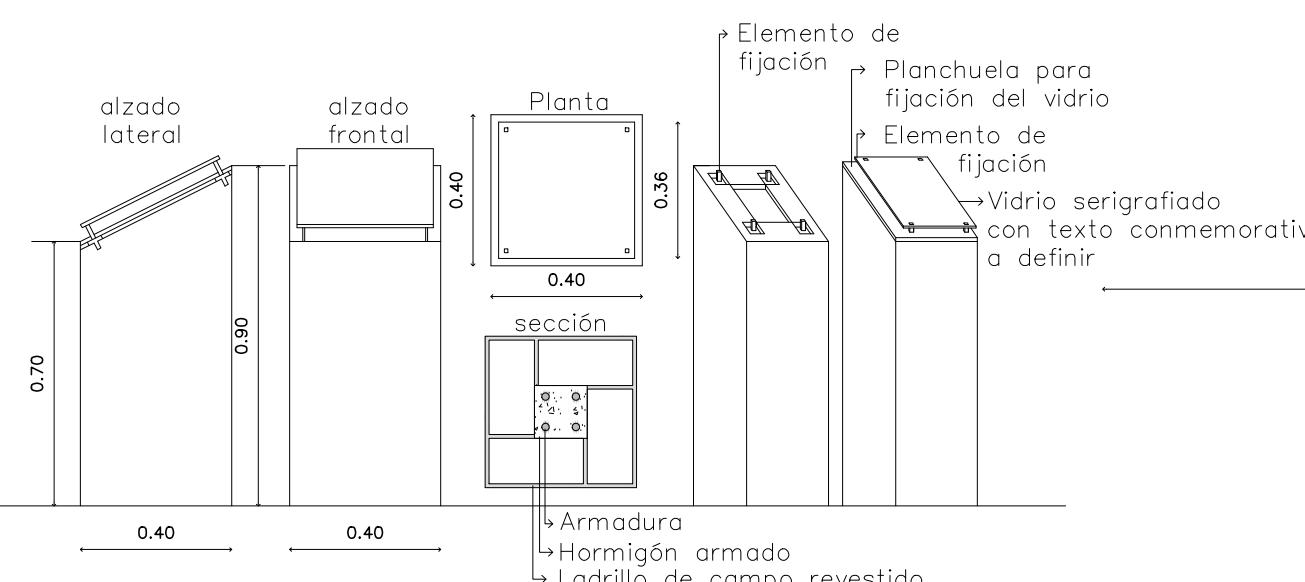

Soportes: Huellas de mi Barrio esc. 1/20

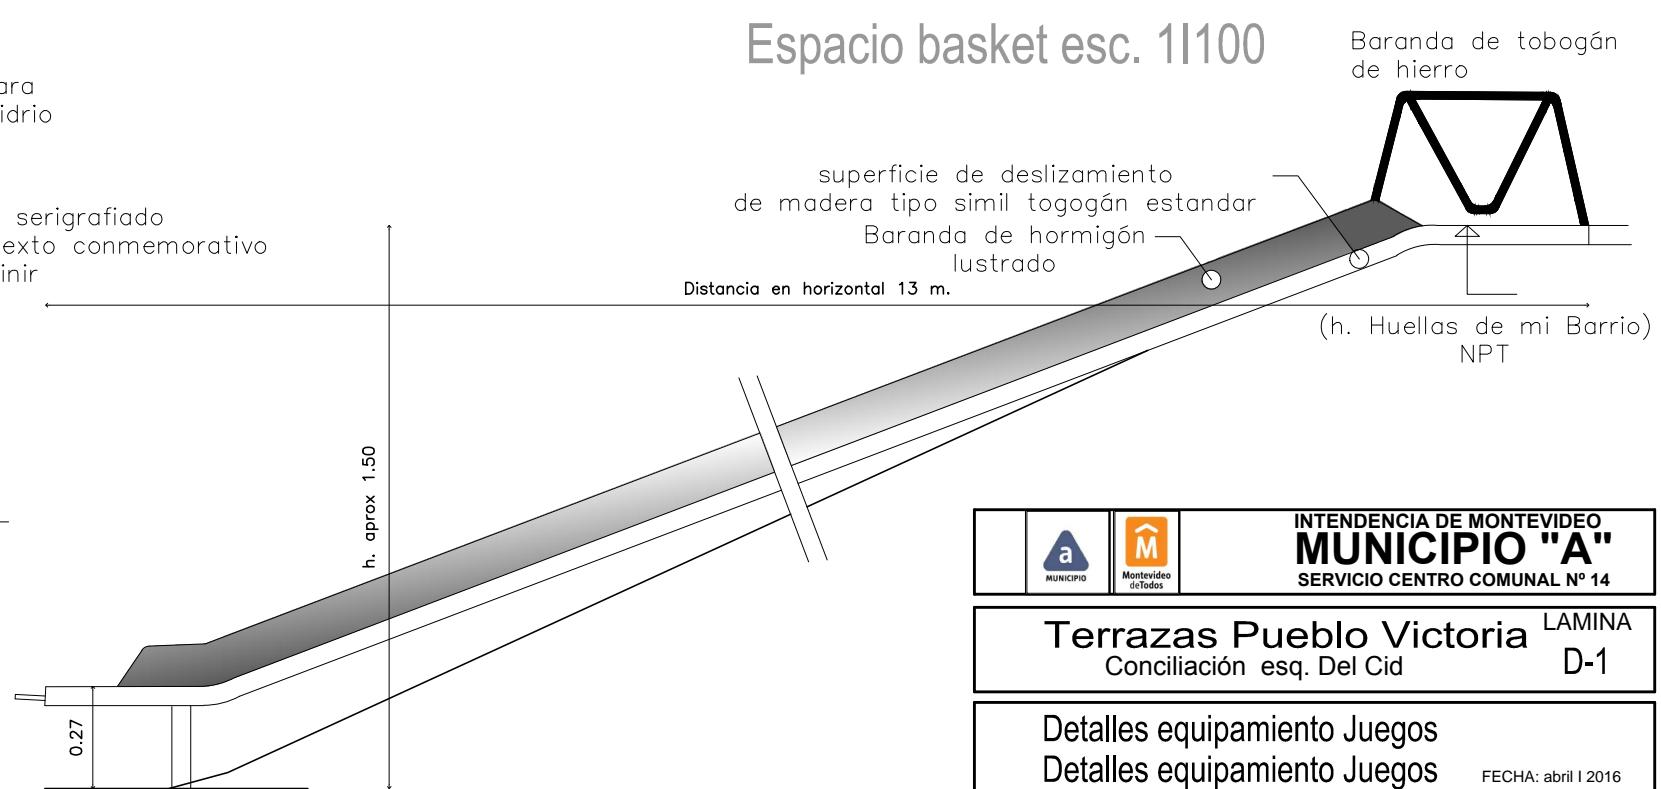

Tobogán gigante esc. 1/100

MUNICIPIO "A"
INTENDENCIA DE MONTEVIDEO
SERVICIO CENTRO COMUNAL N° 14

Terrazas Pueblo Victoria LAMINA
Conciliación esq. Del Cid D-1

Detalles equipamiento Juegos
Detalles equipamiento Juegos
FECHA: abril I 2016

DIRECTOR: - Arq. Gabriela Castro Lisboa
PROYECTISTAS: - Arq. Gabriela Castro Lisboa
As. Prof. Jhoana Mascazini
Ay. Tec. Daiana Viera I Bach. Diego Palau
ASESORA : - Arq. María del Carmen Domínguez
COLABORADORES: - As. Prof. Jhoana Mascazini
Ay. Tec. Daiana Viera I Bach. Diego Palau