



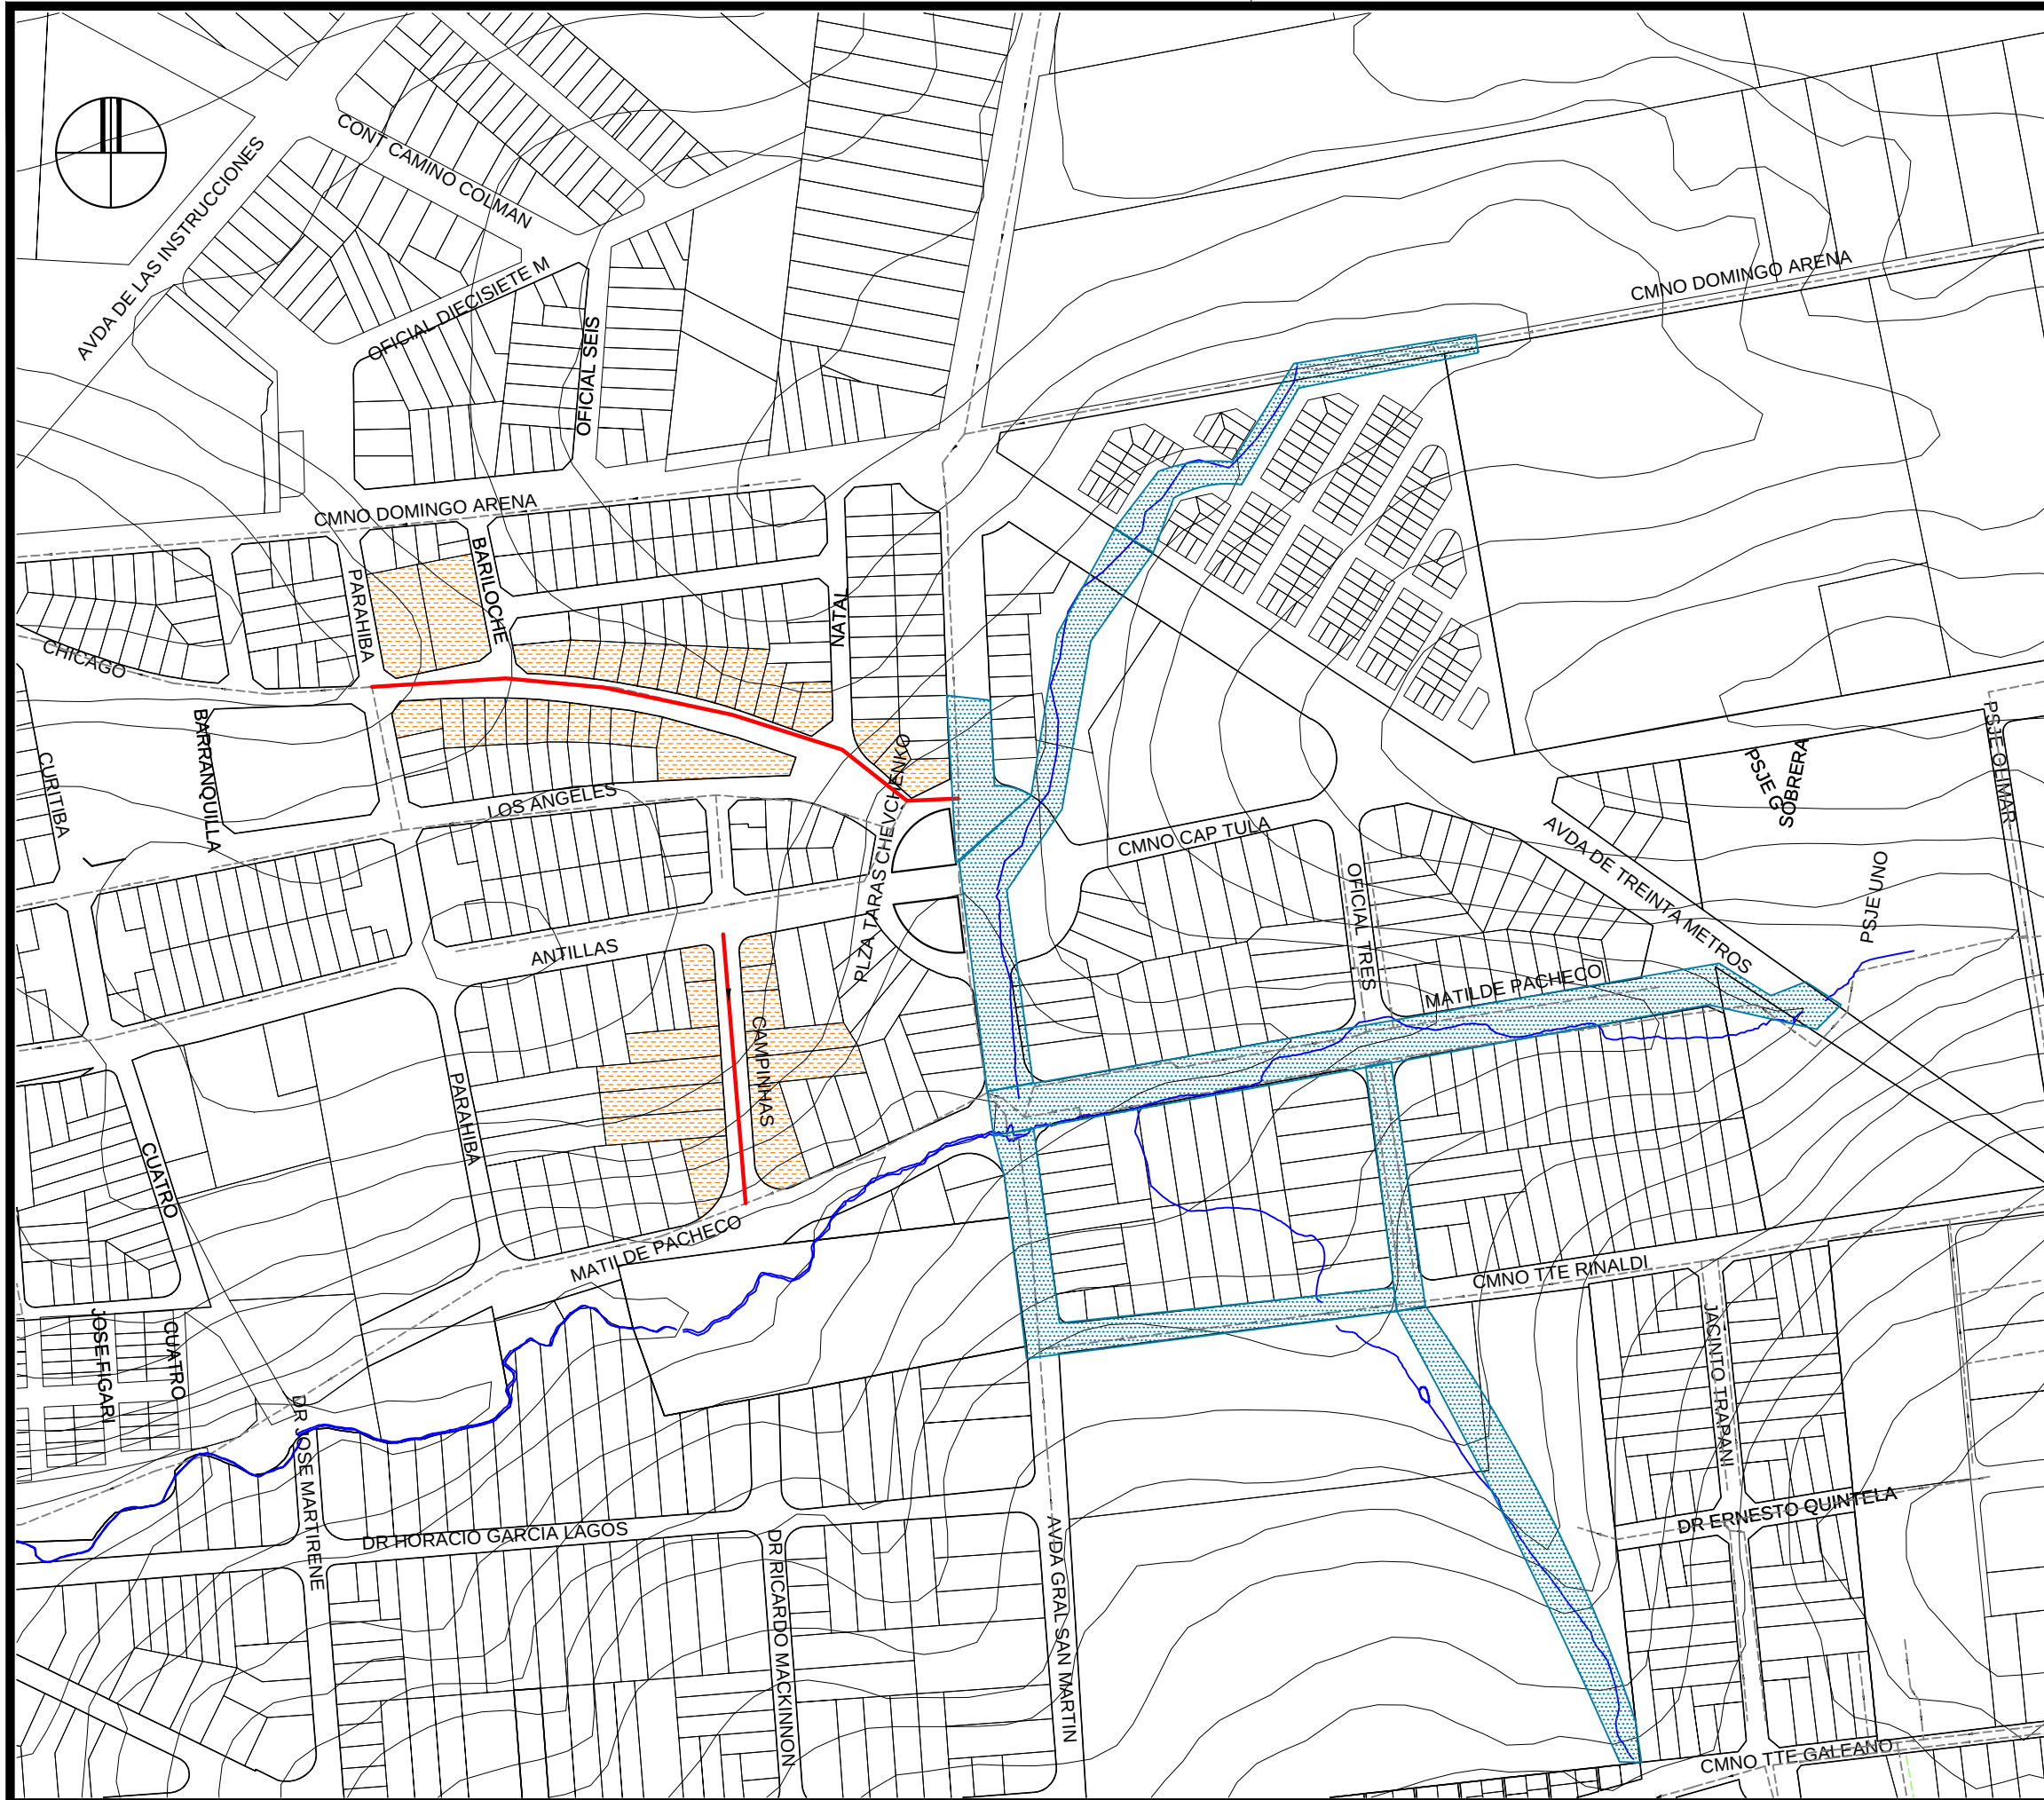

PLANO DE UBICACION GENERAL

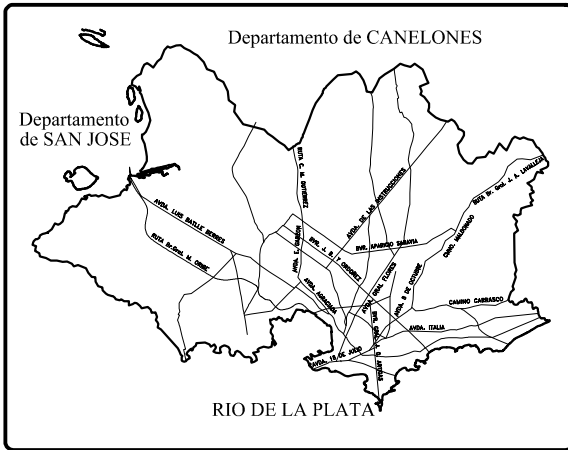

REFERENCIAS

SIMBOLO	DENOMINACION	SIMBOLO	DENOMINACION
	COLECTOR A PROYECTAR		PADRONES SIN SANEAMIENTO
	FRANJA ESTUDIO DE PLUVIALES		

PLANO DE REFERENCIA ZONAL



IM

DEPARTAMENTO DE DESARROLLO AMBIENTAL
DIVISION SANEAMIENTO
SERVICIO DE ESTUDIOS Y PROYECTOS DE SANEAMIENTO



APROBACION FINAL

DIRECTOR Ing. Pablo Guido
PROYECTISTA/S
RELEVAMIENTO
AYUDANTE/S

FIRMAS

DIBUJANTE/S Cristina Pastor

PLANO SUSTITUIDO POR:

PLANO N° REVISION N° FECHA FIRMA
ARCHIVO DIGITAL ESCALA EXPEDIENTE
1/5000

CONTRATO 1414
PROYECTO DE REDES
SANEAMIENTO Y DRENAJE
EN CAÑADA MATILDE

FECHA: Agosto/2012
PROYECTO N° 4064
PLANO N° REVISION N°