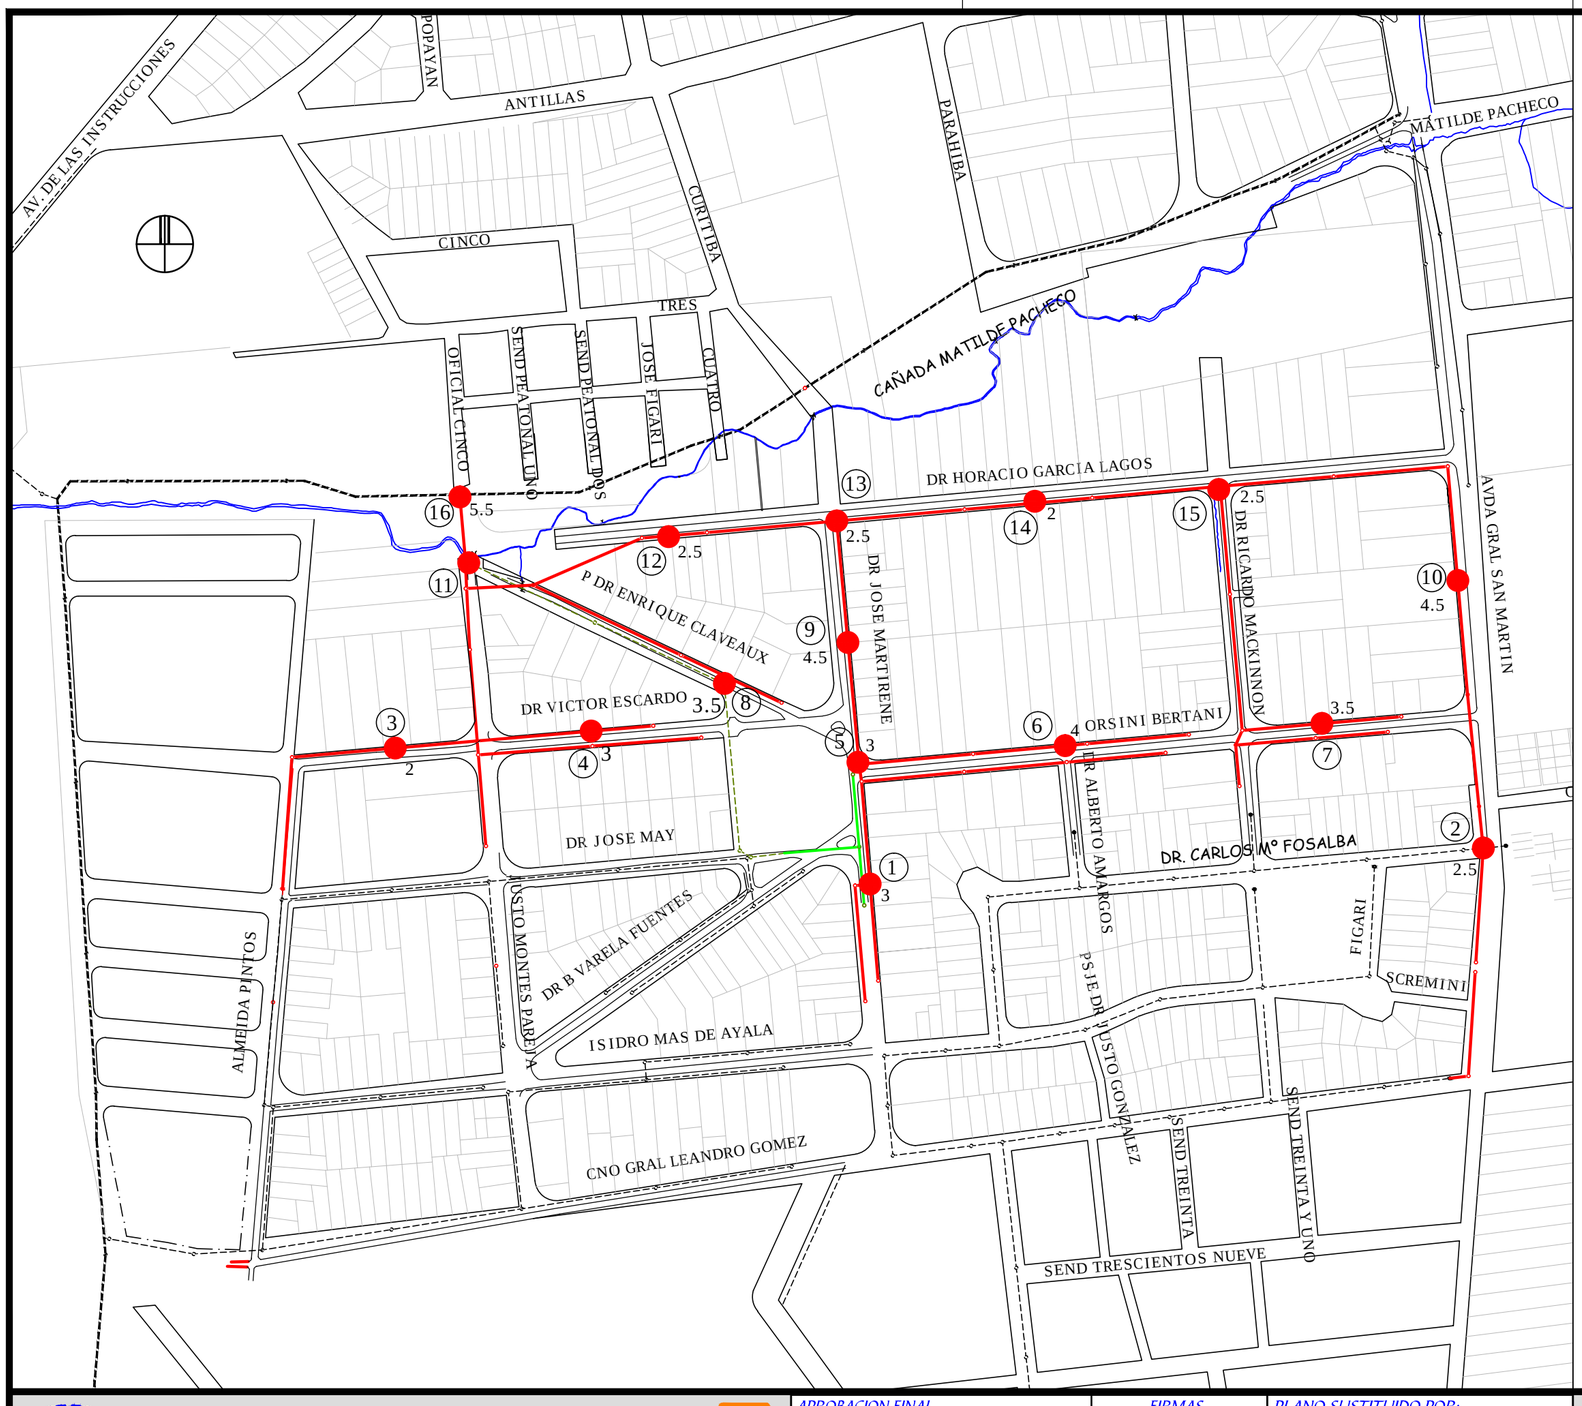

PLANO DE UBICACION GENERAL

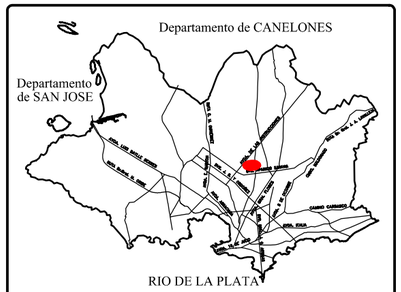

NOTA / S:

La ubicación del cateo se propone coincidente con la de la cámara proyectada ó lo mas próximo a esta por la acera si la misma se ubica en la calzada.

INFORMACION DE REFERENCIA

REFERENCIAS

SIMBOLO	DENOMINACION	SIMBOLO	DENOMINACION
4.5	UBICACION DEL CATEO PROFUNDIDAD SOLICITADA		
	COLECTOR PRINCIPAL EXISTENTE		
	COLECTOR EXISTENTE		
	COLECTOR SANITARIO PROYECTADO		
	COLECTOR PLUVIAL PROYECTADO		

PLANO DE REFERENCIA ZONAL

IM

DEPARTAMENTO DE DESARROLLO AMBIENTAL
DIVISION SANEAMIENTO
SERVICIO DE ESTUDIOS Y PROYECTOS DE SANEAMIENTO

APROBACION FINAL		FIRMAS
DIRECTOR	Ing. Pablo Guido	
PROYECTISTA/S	Ing. Sonia Pagalday	
AYUDANTE/S	Cristina Pastori	DIBUJANTE/S

PLANO SUSTITUIDO POR:

PLANO Nº - REVISION Nº	FECHA	FIRMA
ARCHIVO DIGITAL	ESCALA	EXPEDIENTE

PROYECTO DE SANEAMIENTO BARRIO JARDINES DEL BORRO SOLICITUD DE CATEOS

FECHA : Agosto/2012
PROYECTO Nº 3653
PLANO Nº - REVISION Nº