



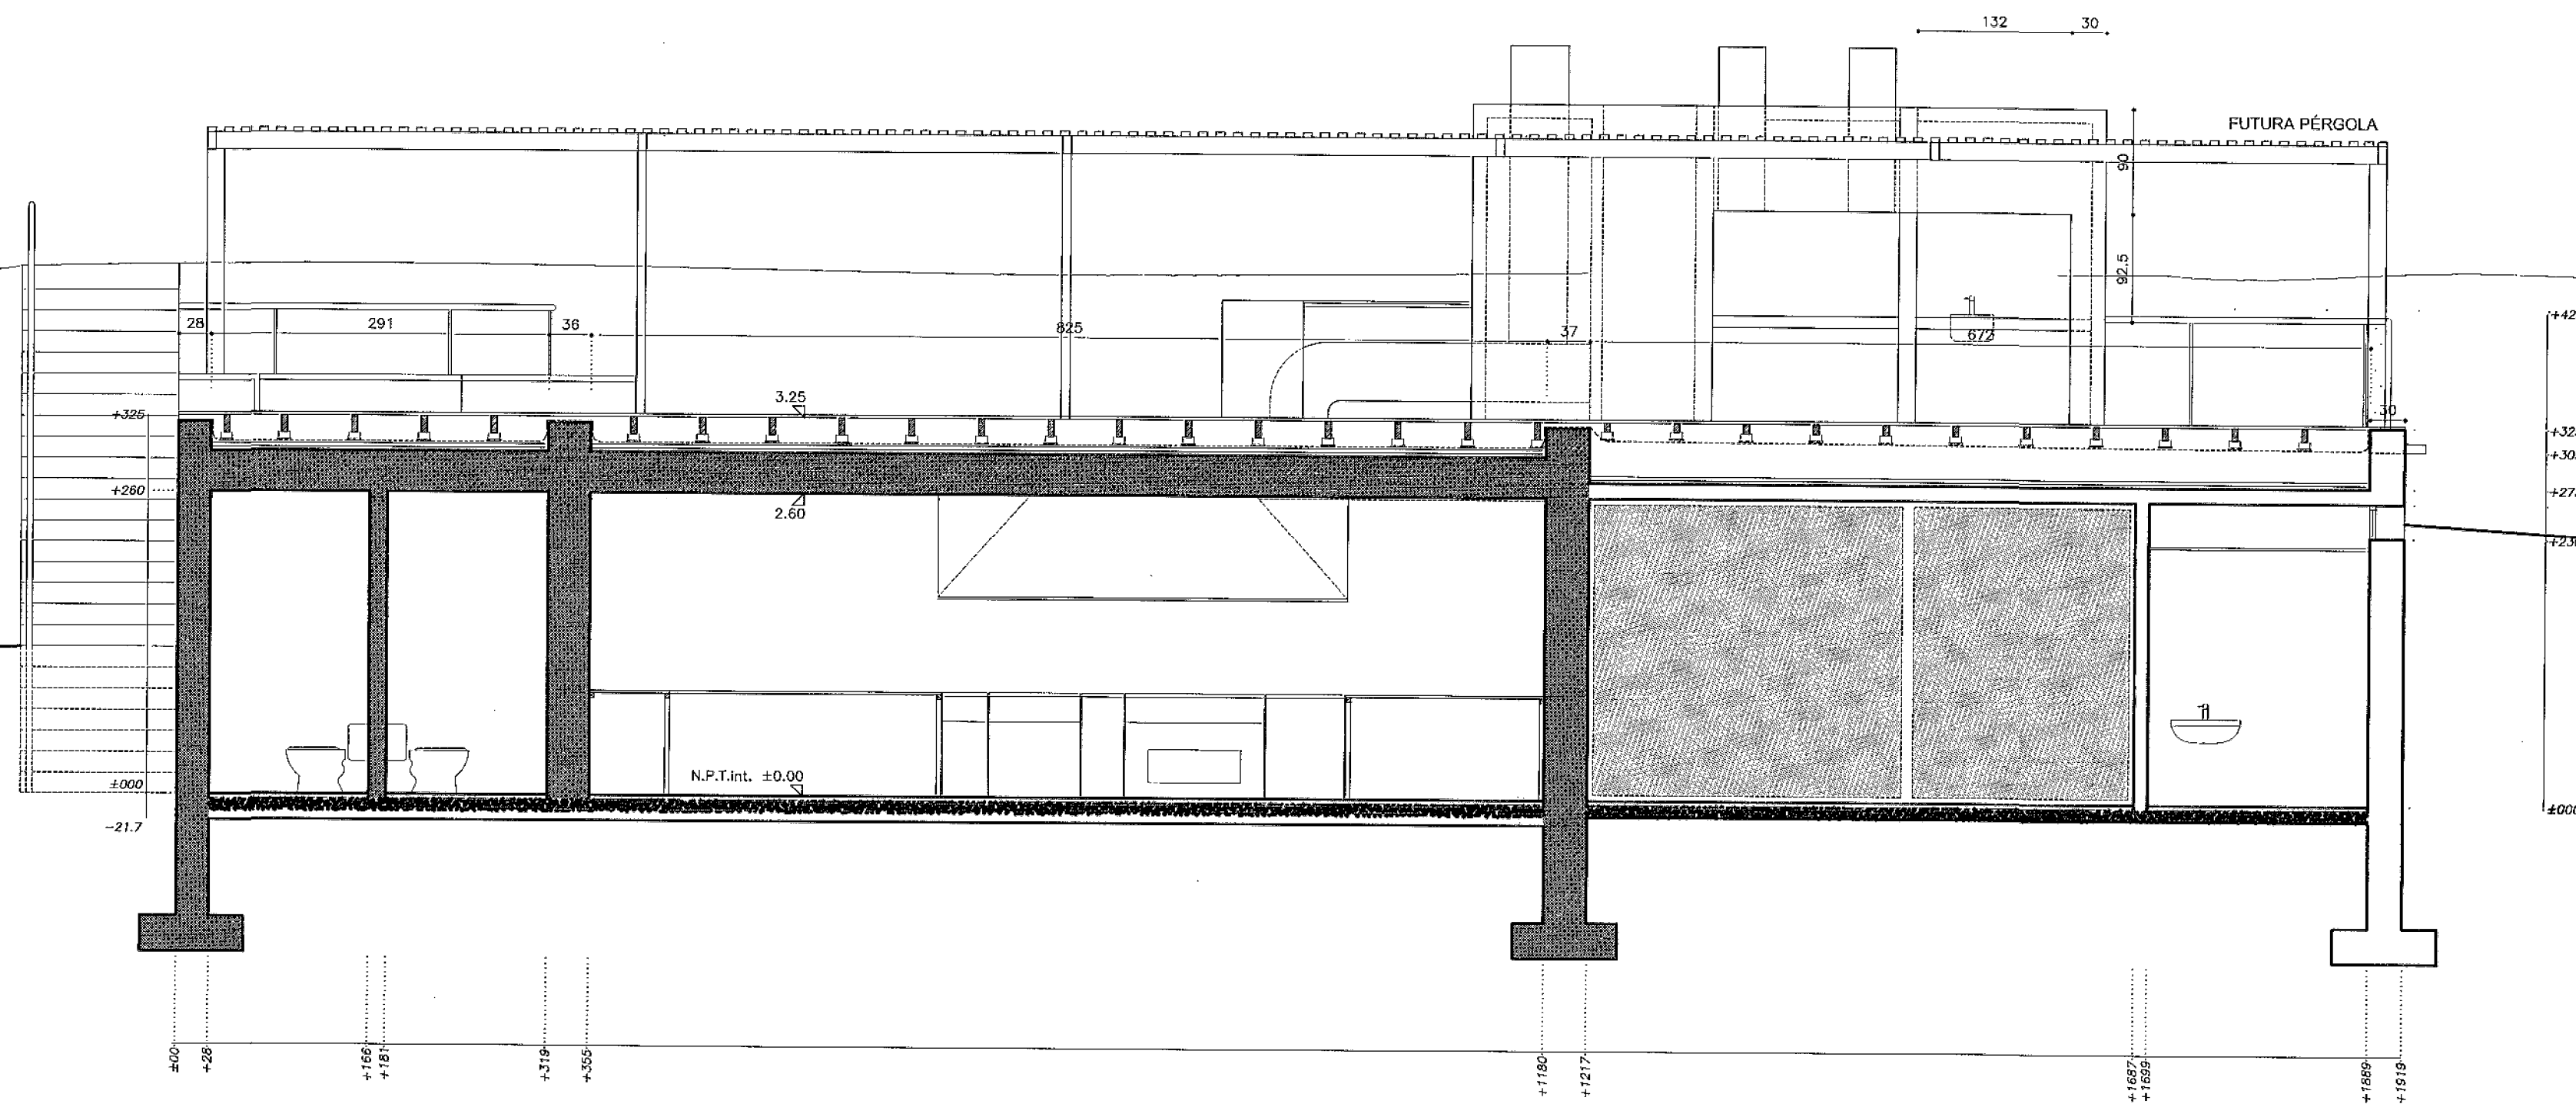

corte L03

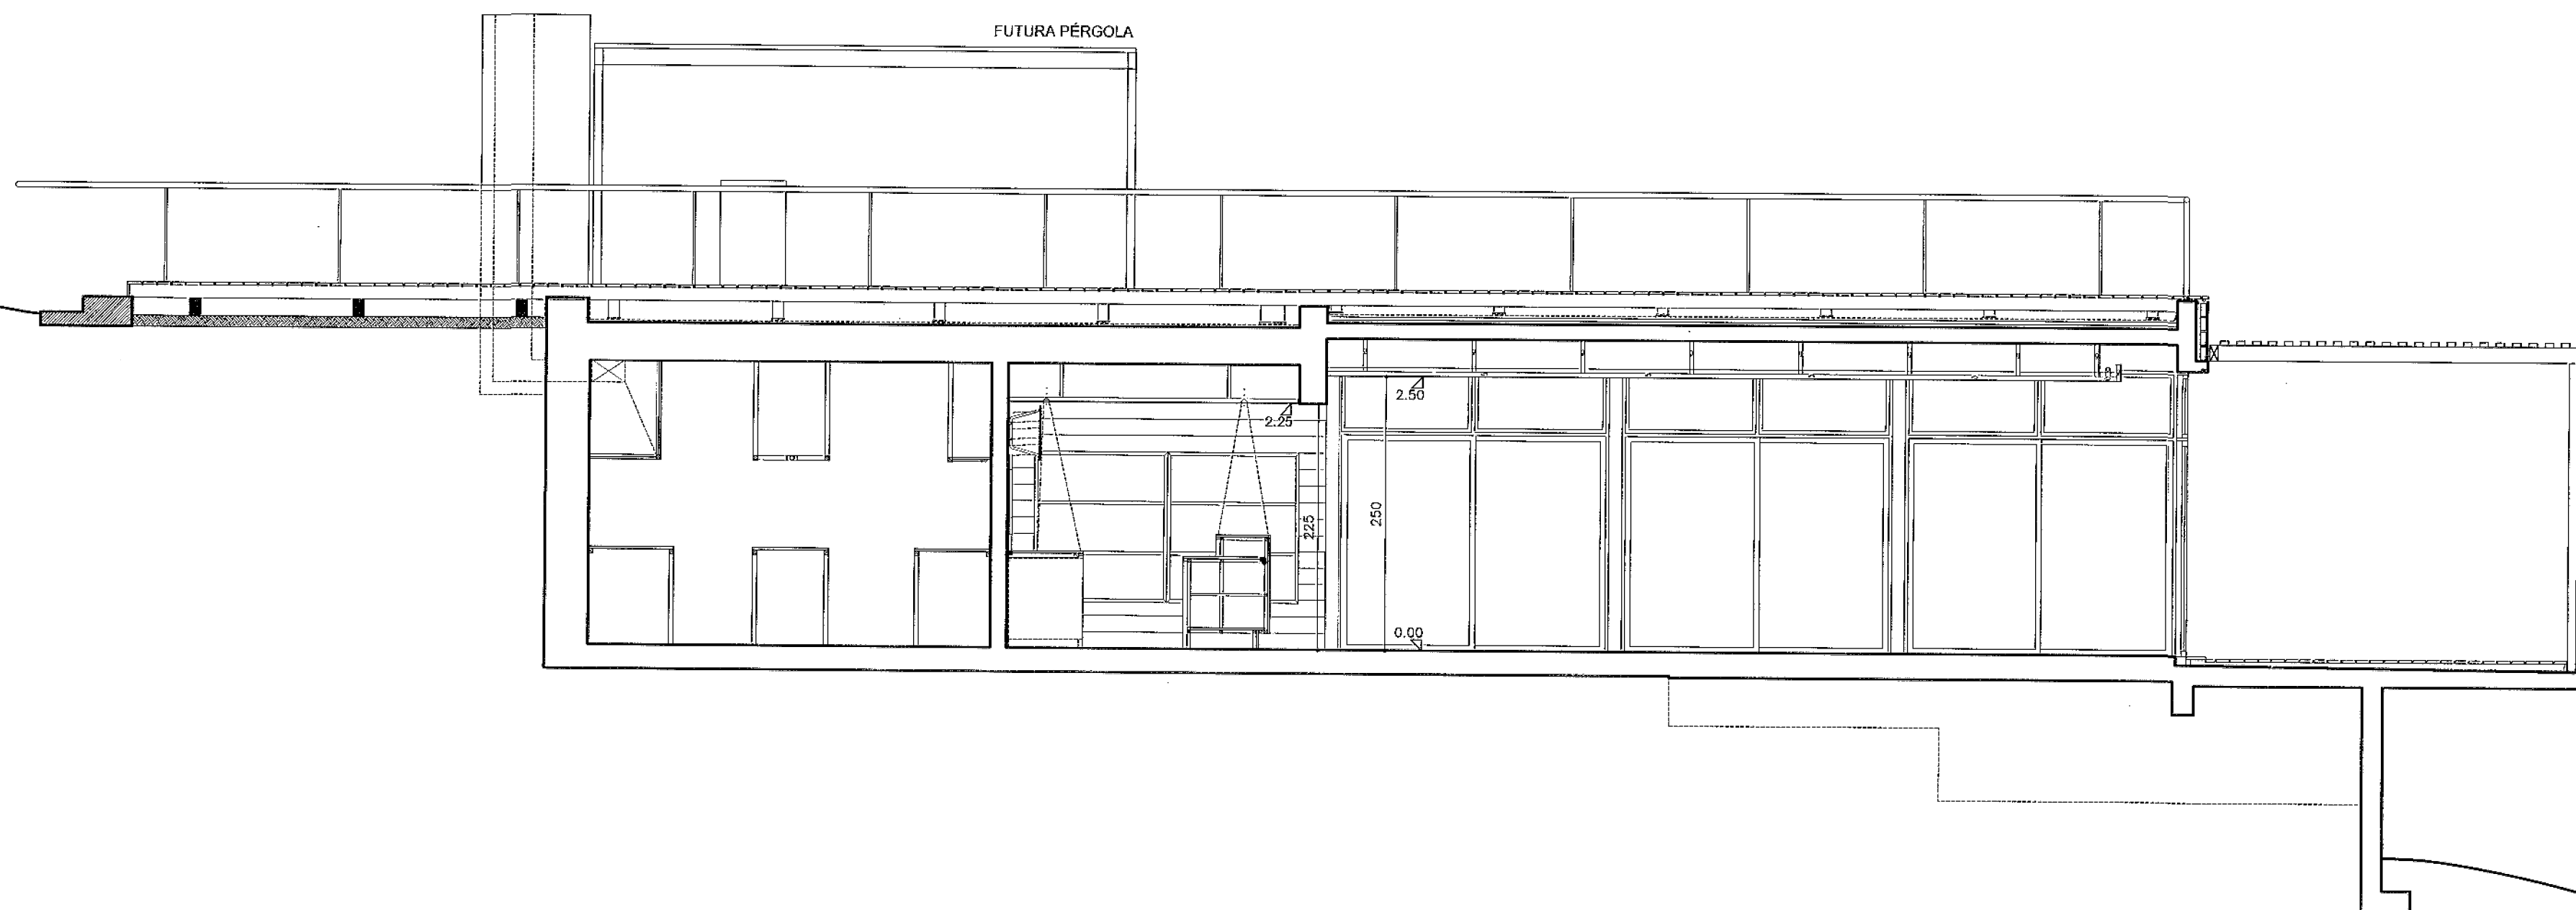

corte T01

NOTA: O | origen de cotas
desde pto. ref:
x=0.00 y=11.33m z=0.18m

FRANCESCO COMERCI

obra reforma
PARADOR PLAZA VIRGILIO

IMM

propietario

Sr. Jorge Cruz

concesionario

kámbra

cortes L03, T01

escala 1/50

arquitecto

Licenciado 13228 | Montevideo - Uruguay

tel/fax: 05982 790 2231 | arf@comerci@webgate.com.uy

nº lámina

A07

05 | 2007

fecha