
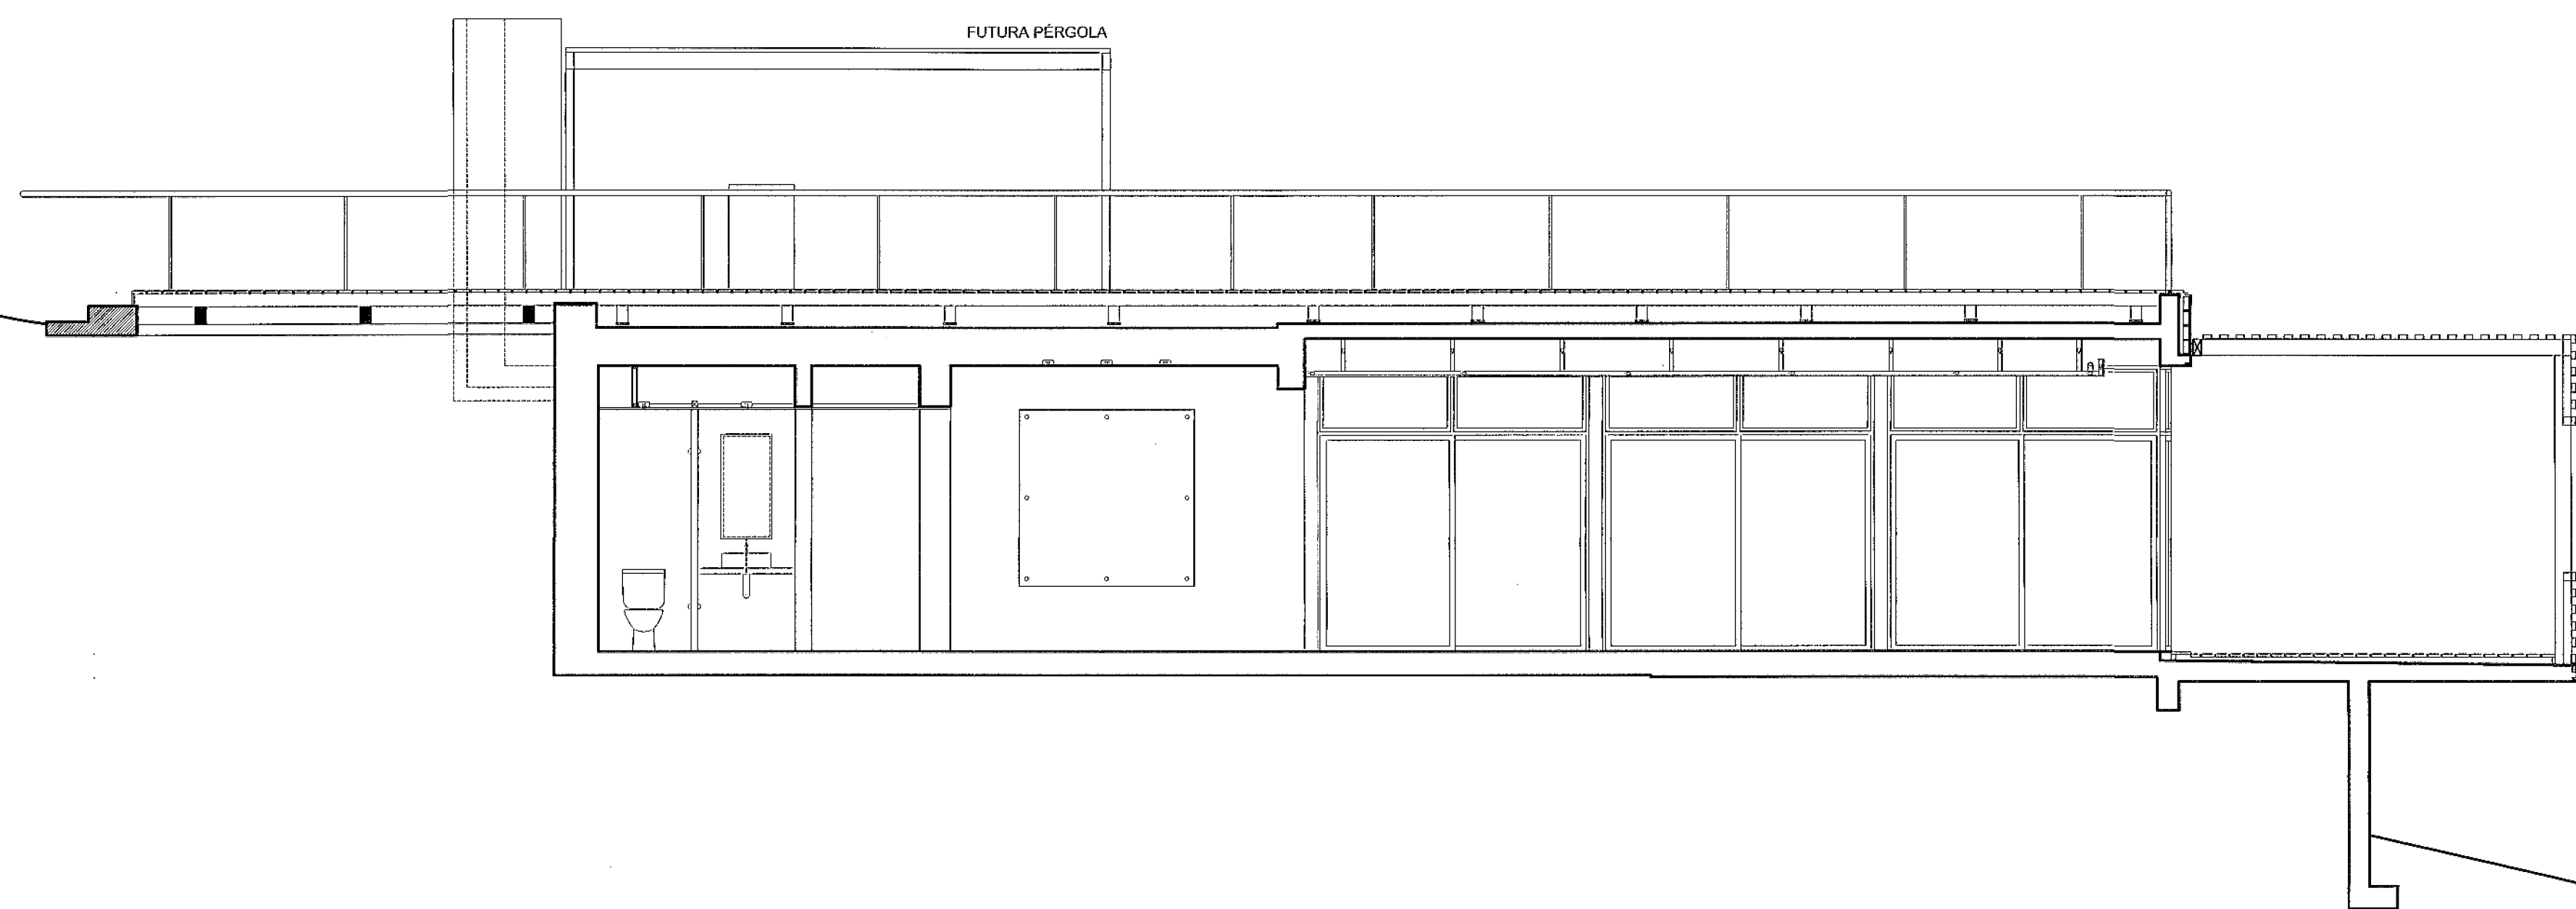


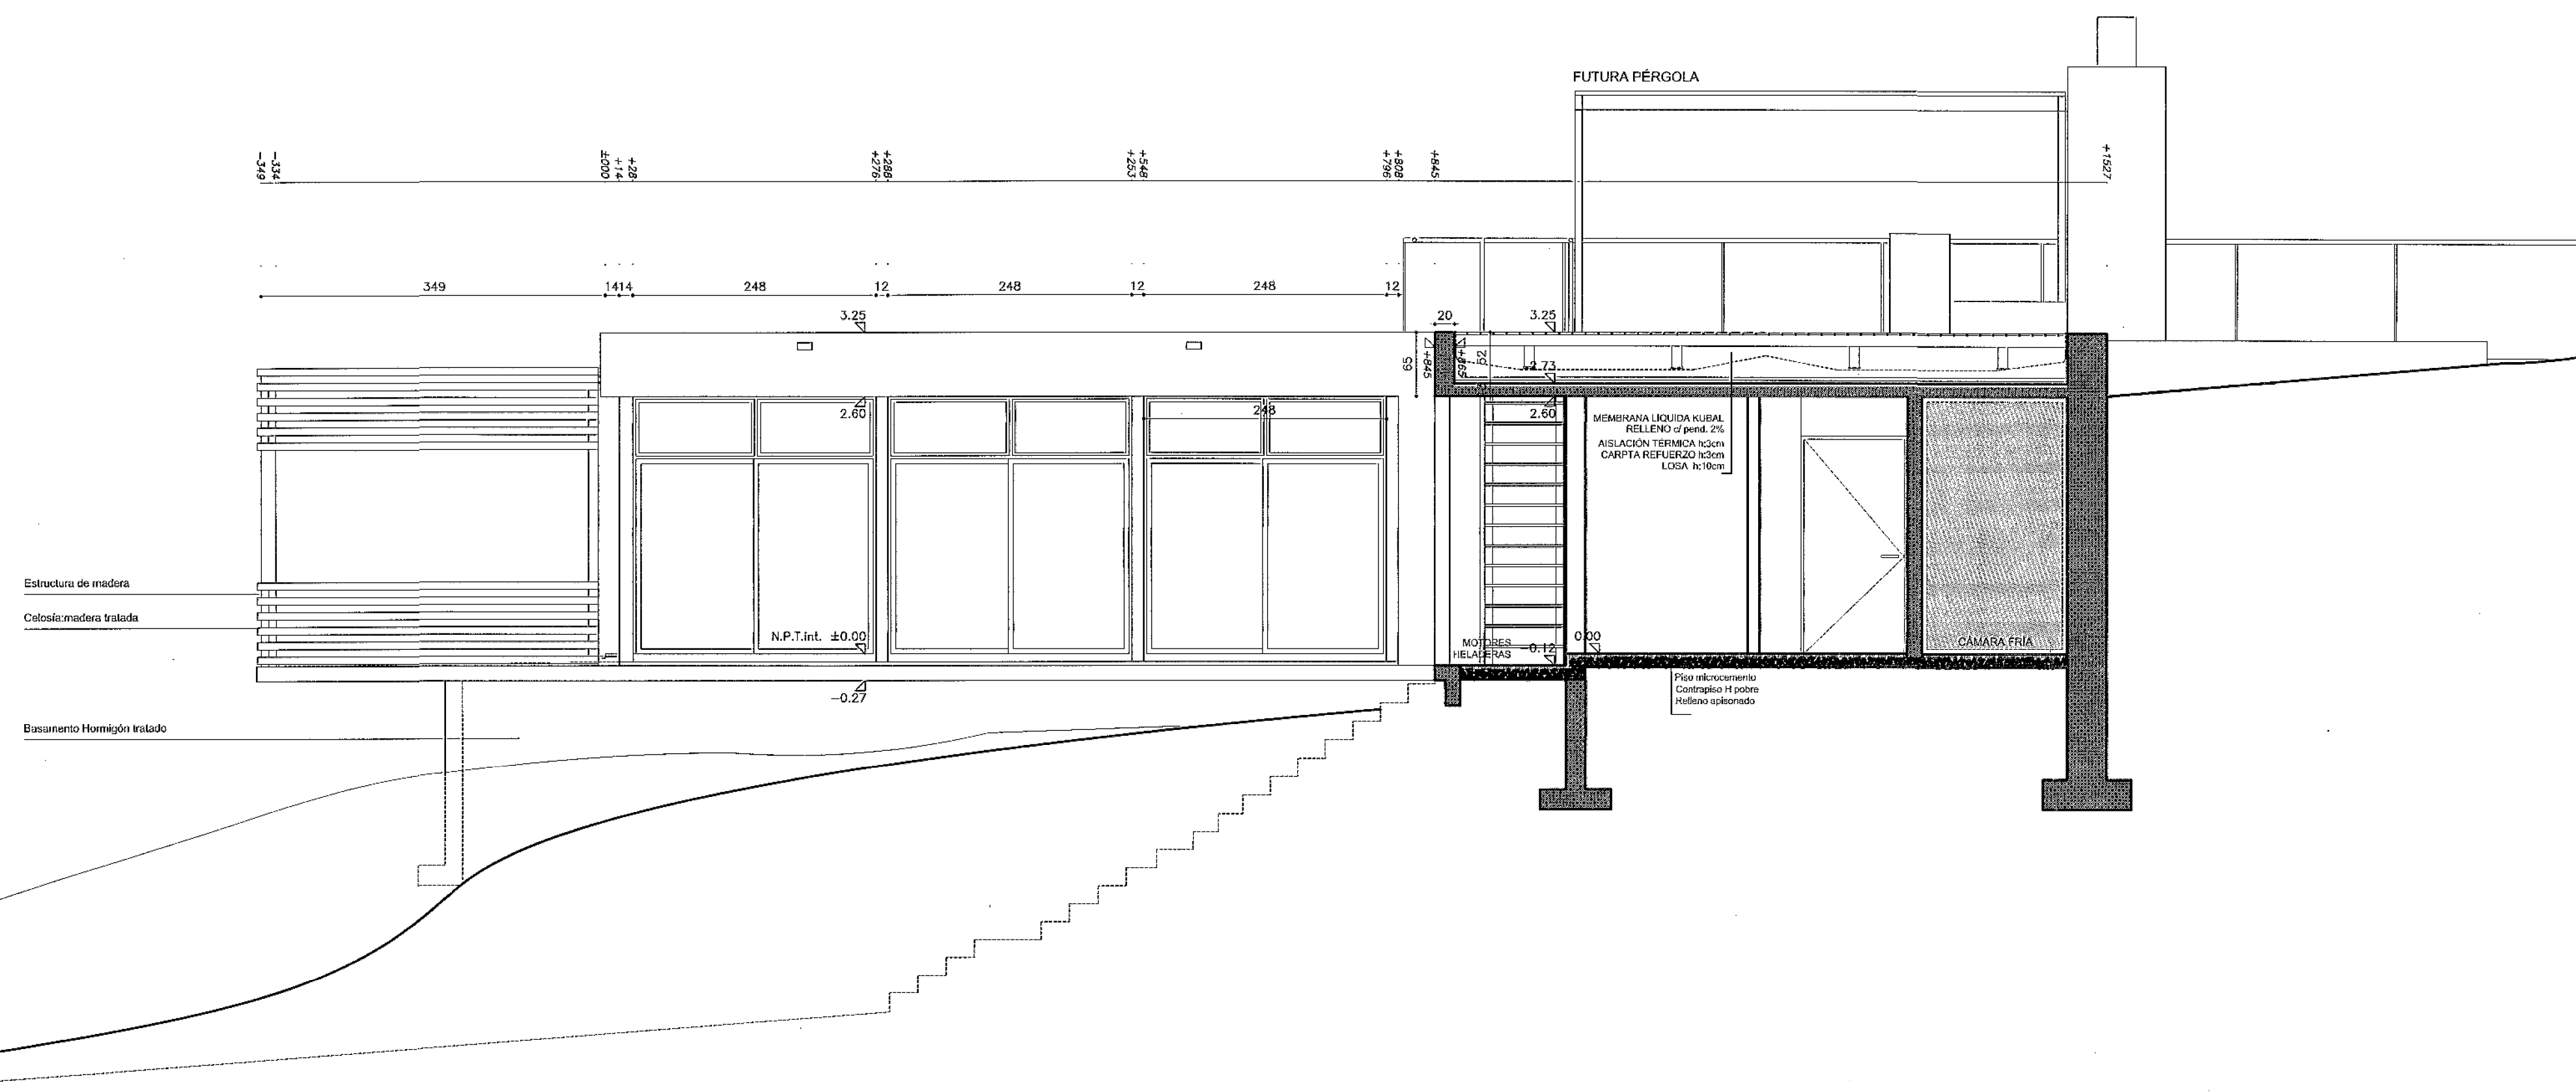

NOTA: O | origen de cotas
desde pto. ref:
x=0.00 y=11.33m z=0.18m

FRANCESCO COMERCI

obra **reforma**
PARADOR PLAZA VIRGILIO

IMM
proprietario

Sr. Jorge
concesionario

arquitecto
Llambí 1328 | Montevideo - Uruguay
tel/fax.05982_709 3281 | arqfcomerci@netgate.com.uy

cortes T02, T04 **1|50**

laminado escudo

08
5 | 2007
fecha