



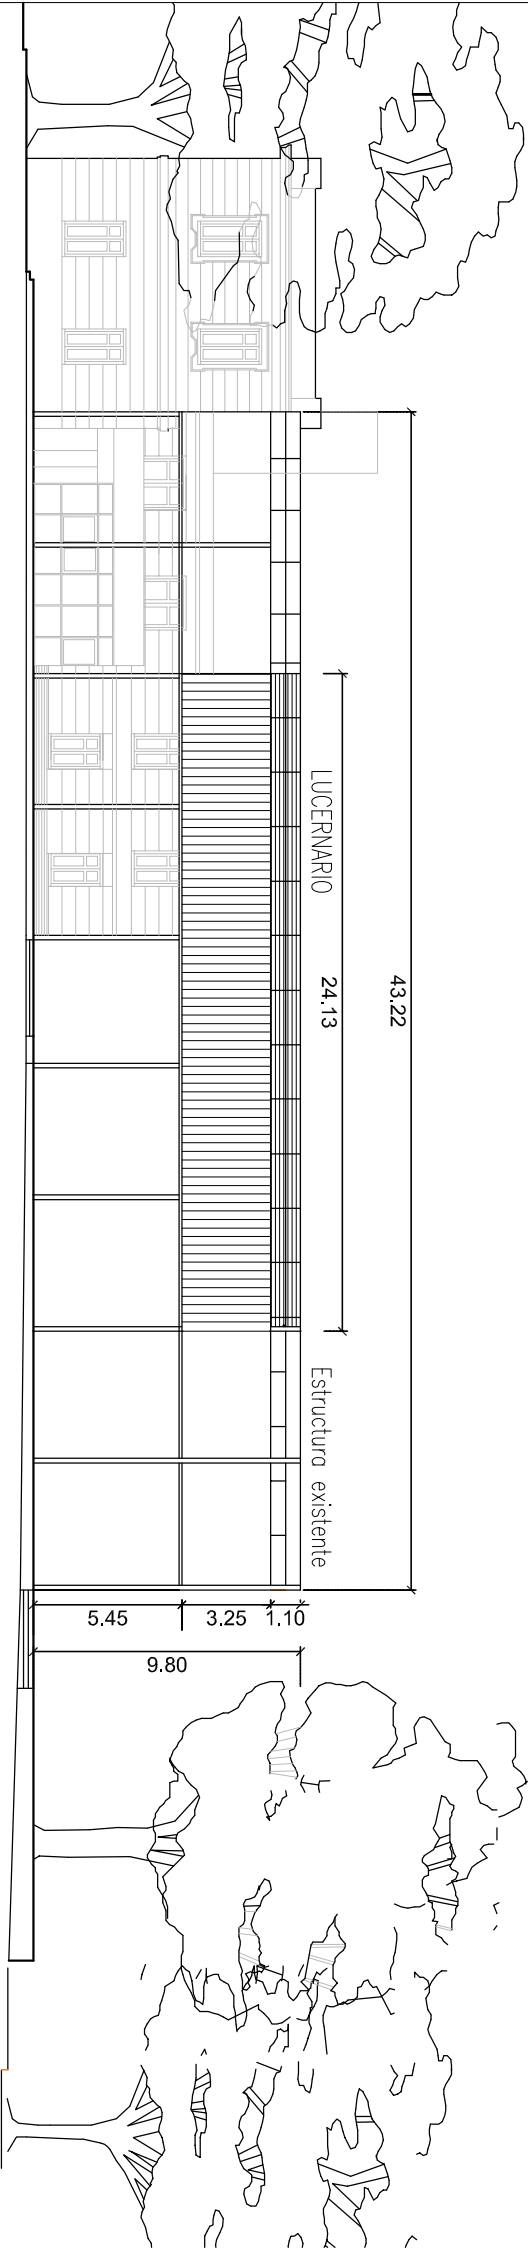


CORTE 1-1

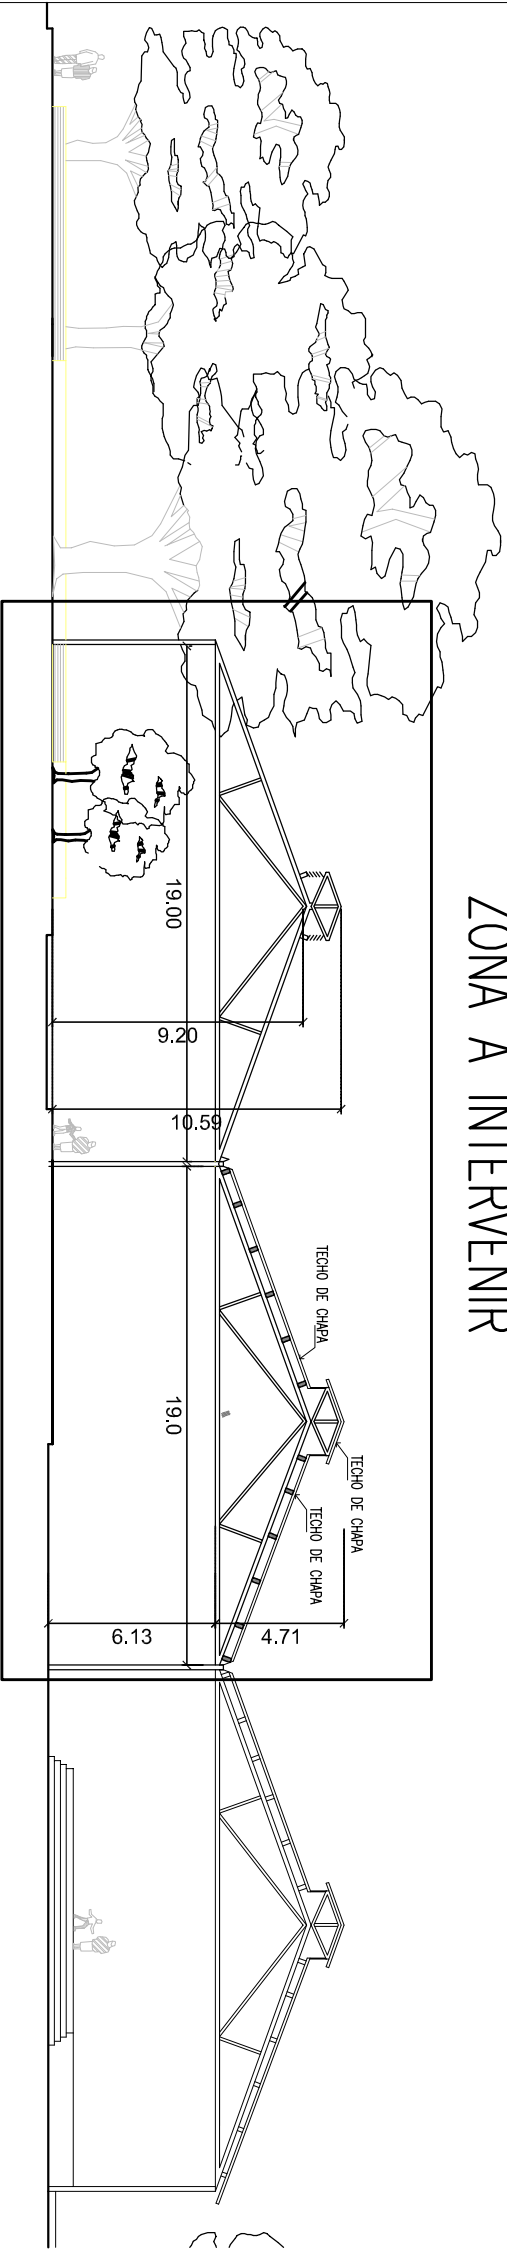

ZONA A INTERVENIR

CORTE 2-2

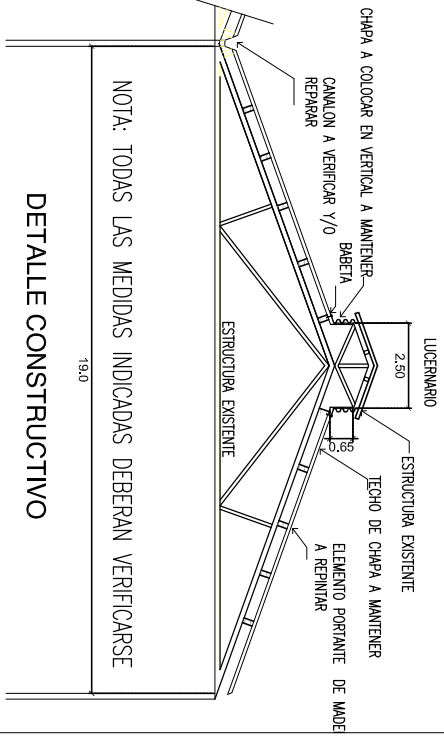

DETALLE

PLAZA EX TERMINAL GOES

MANTENIMIENTO DE ESTRUCTURA METALICA

L 03 CORTES

Arq. Cecilia Fernández
Arq. Germán Díaz
Asist. Prof. Jimena Faral



Montevideo
de Todos



MUNICIPIO

JUNIO 2018