
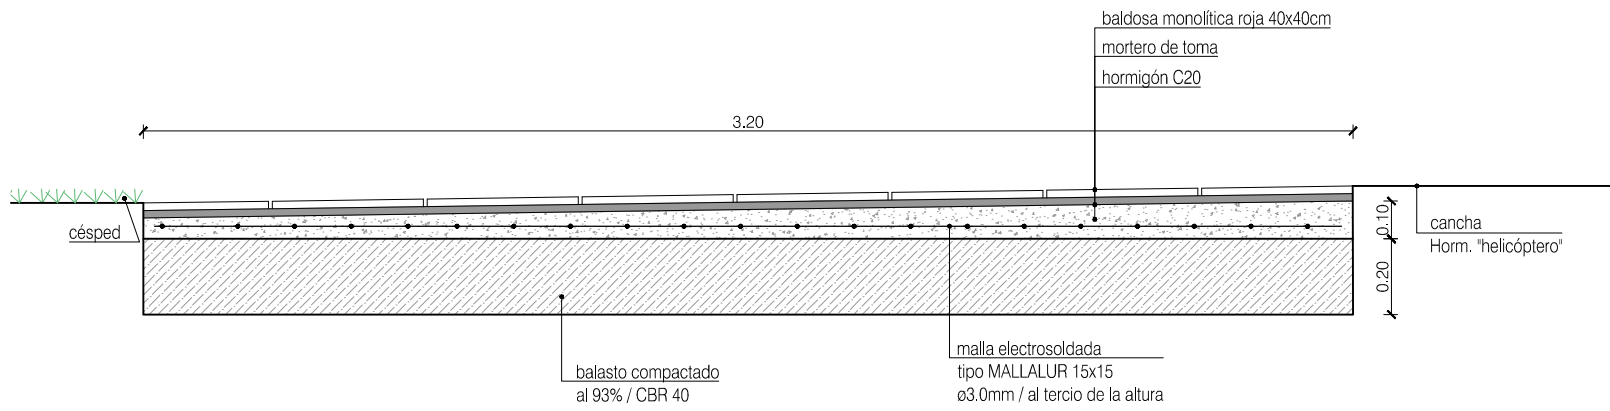




PAVIMENTOS

TERMINACIÓN : HORMIGÓN VISTO



TERMINACIÓN : BALDOSA MONOLÍTICA

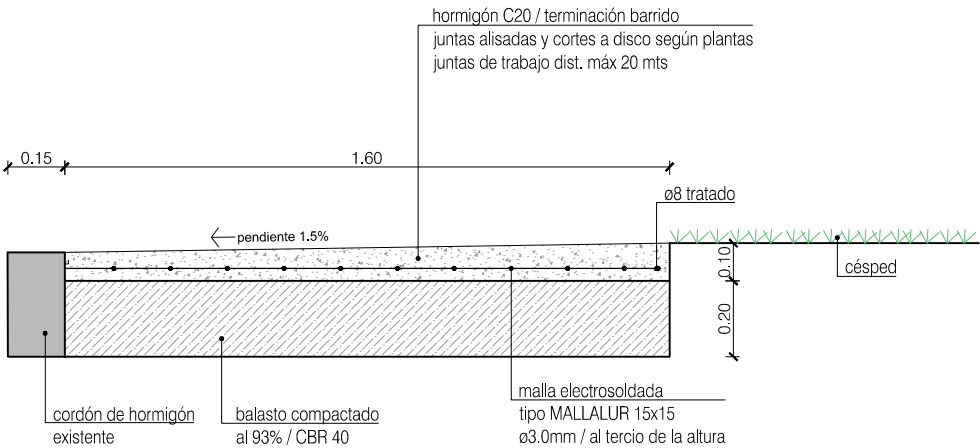

MURO DE CONTENCION / BLOQUE VIBRADO ARMADO

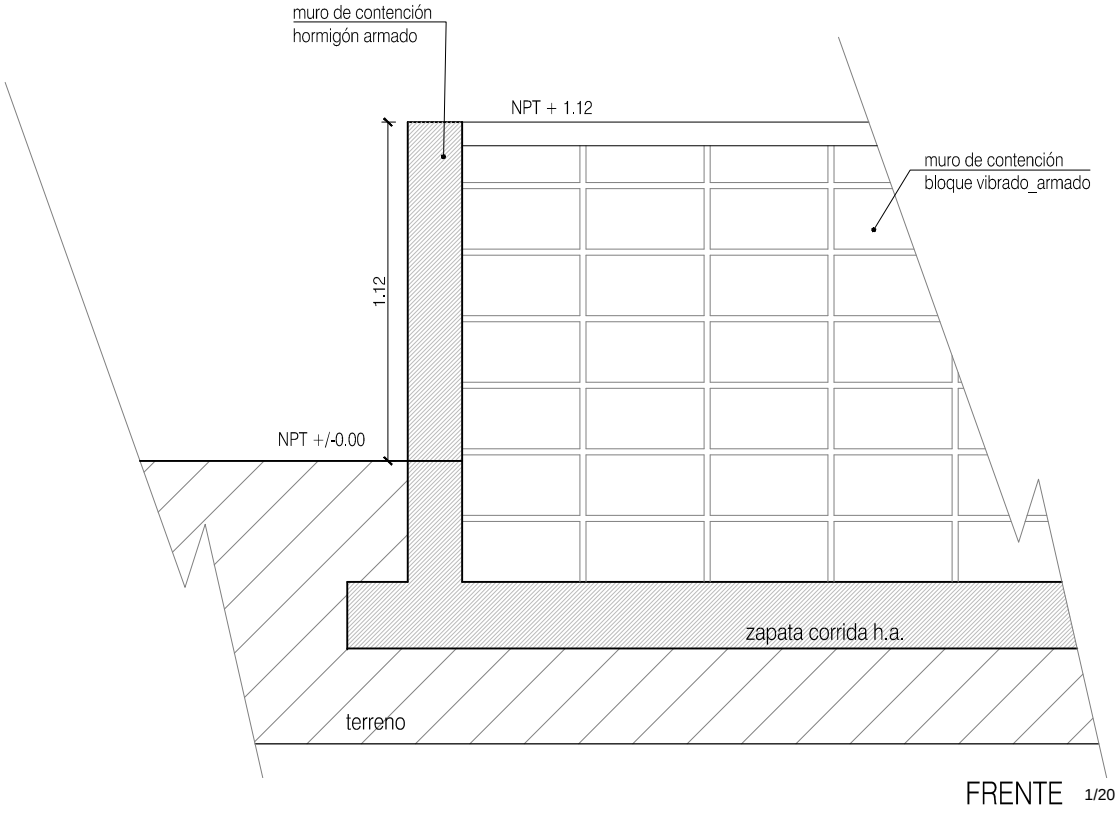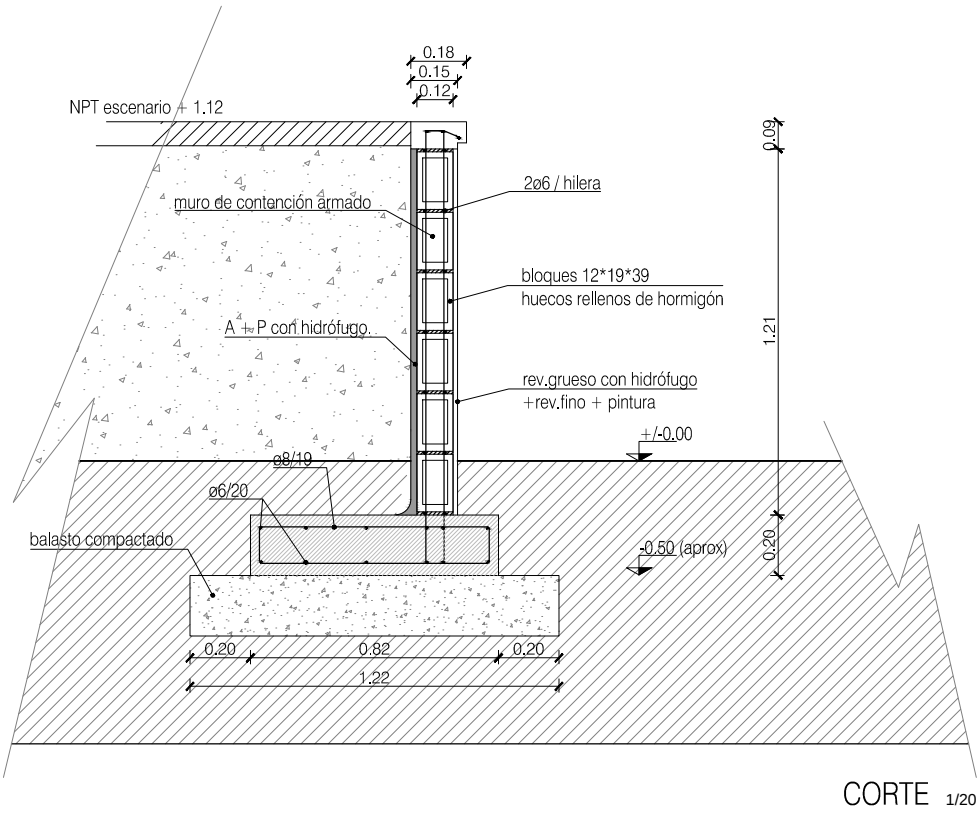

MURO DE CONTENCION / HORMIGÓN ARMADO

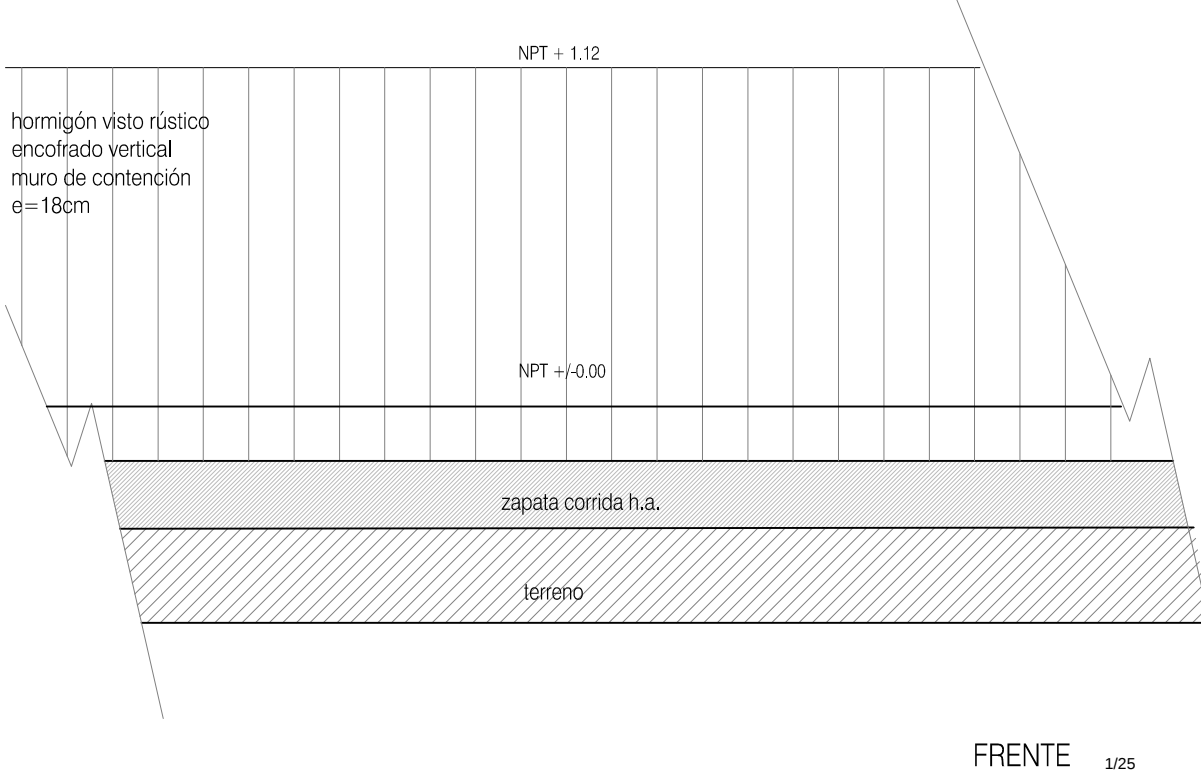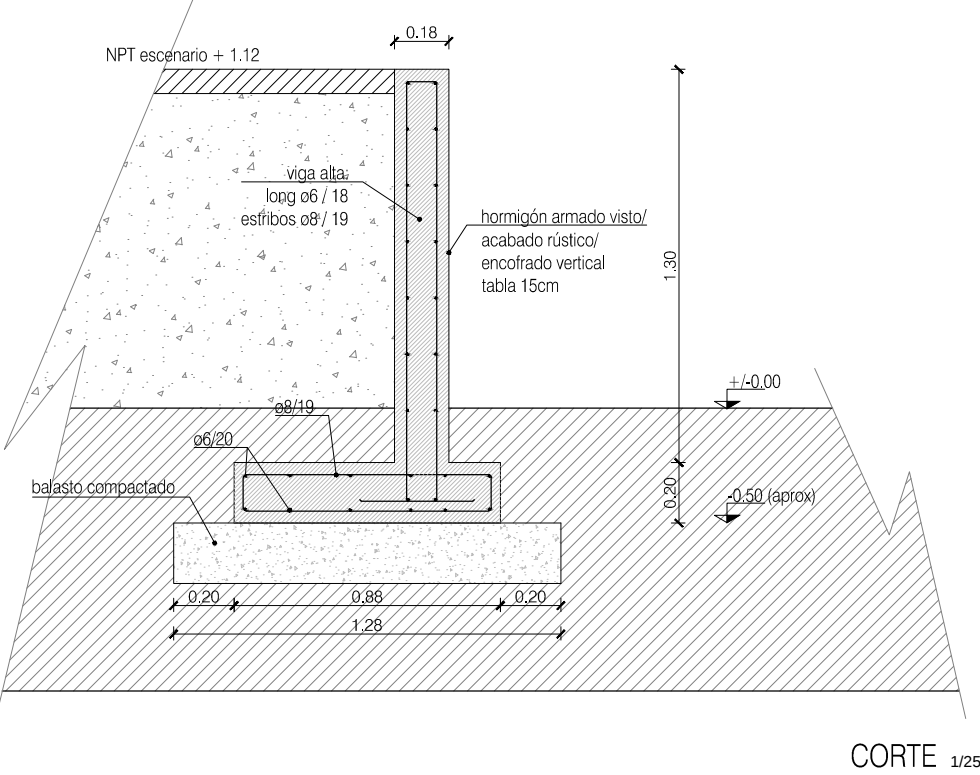

TODAS LAS MEDIDAS SE RECTIFICARÁN EN OBRA



Intendencia de Montevideo
DESARROLLO URBANO

REFORMAS Y MEJORAS EN EX PZA DE TOROS Y ESTRUCTURADORES VIALES
UNION - VILLA ESPAÑOLA

DETALLES CONSTRUCTIVOS
PAVIMENTOS / MUROS DE CONTENCION

ESCALA 1/20
1/25

25/04/2018

LA.07
D.02

REVISIÓN:

PROYECTO:
RESPONSABLE:
FIRMA:

EMPRESA:
RESPONSABLE:
FIRMA: