


MURO BANCO

esc: 1/20

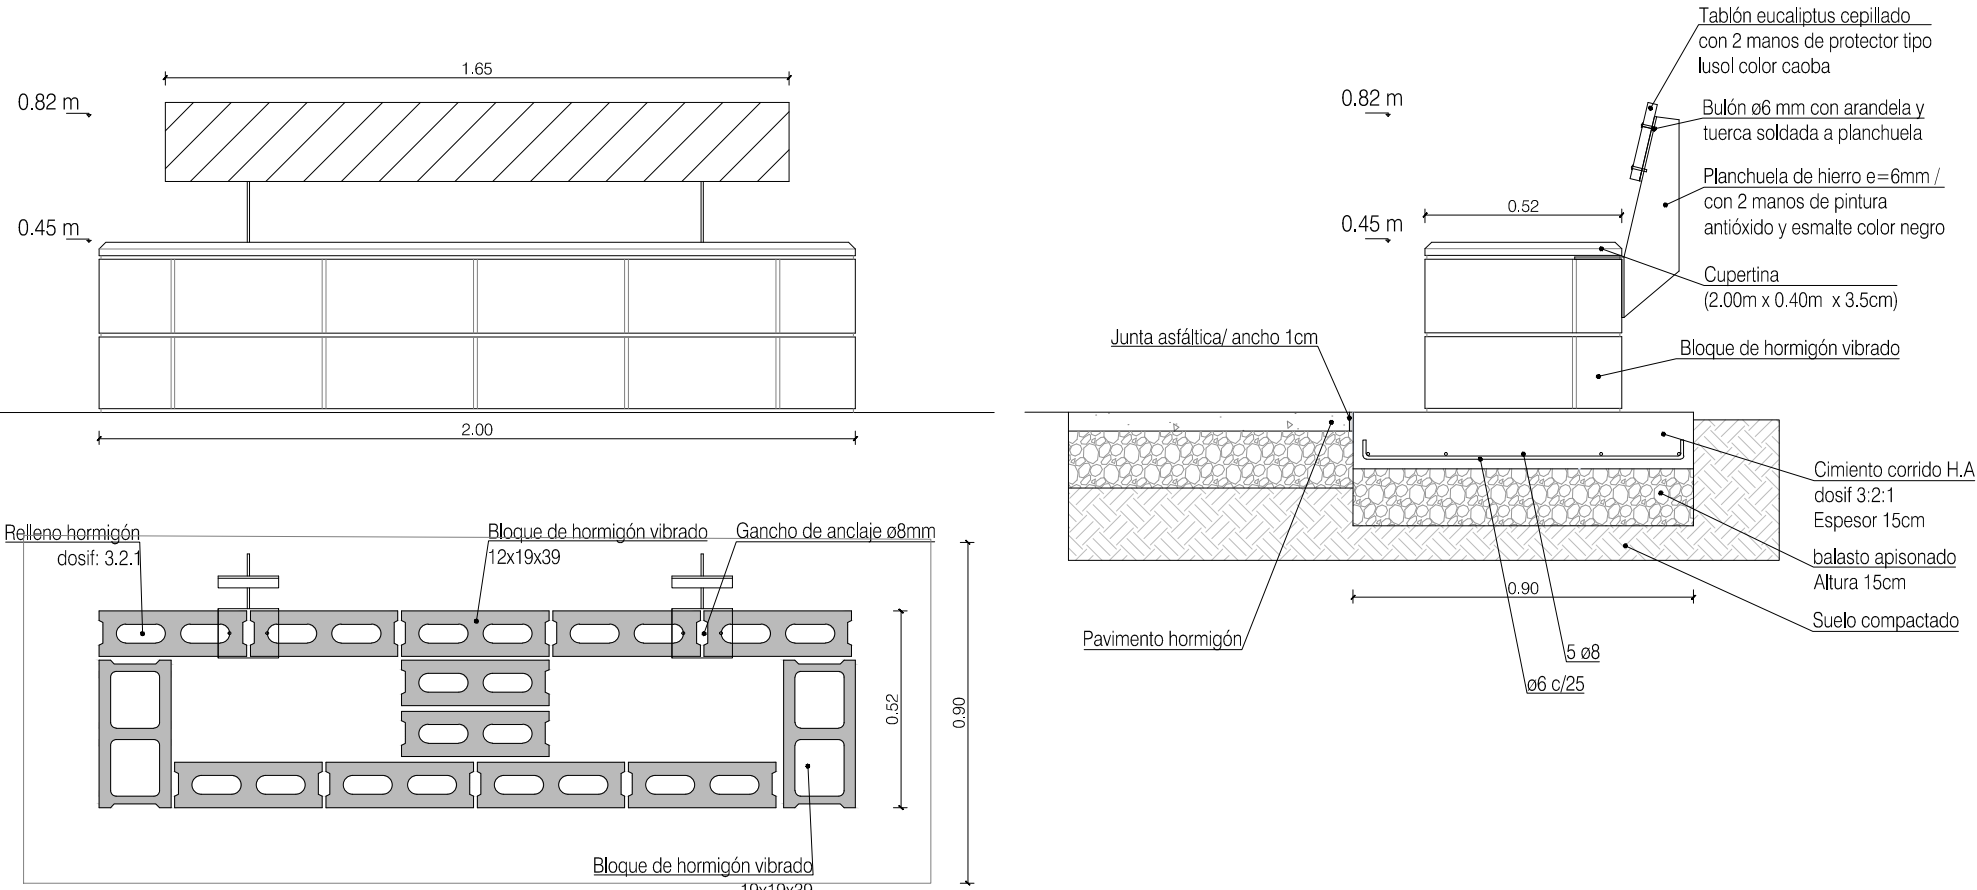


PLANTA

CORTE


DETALLE PLANCHUELA DE HIERRO

esc: 1/10

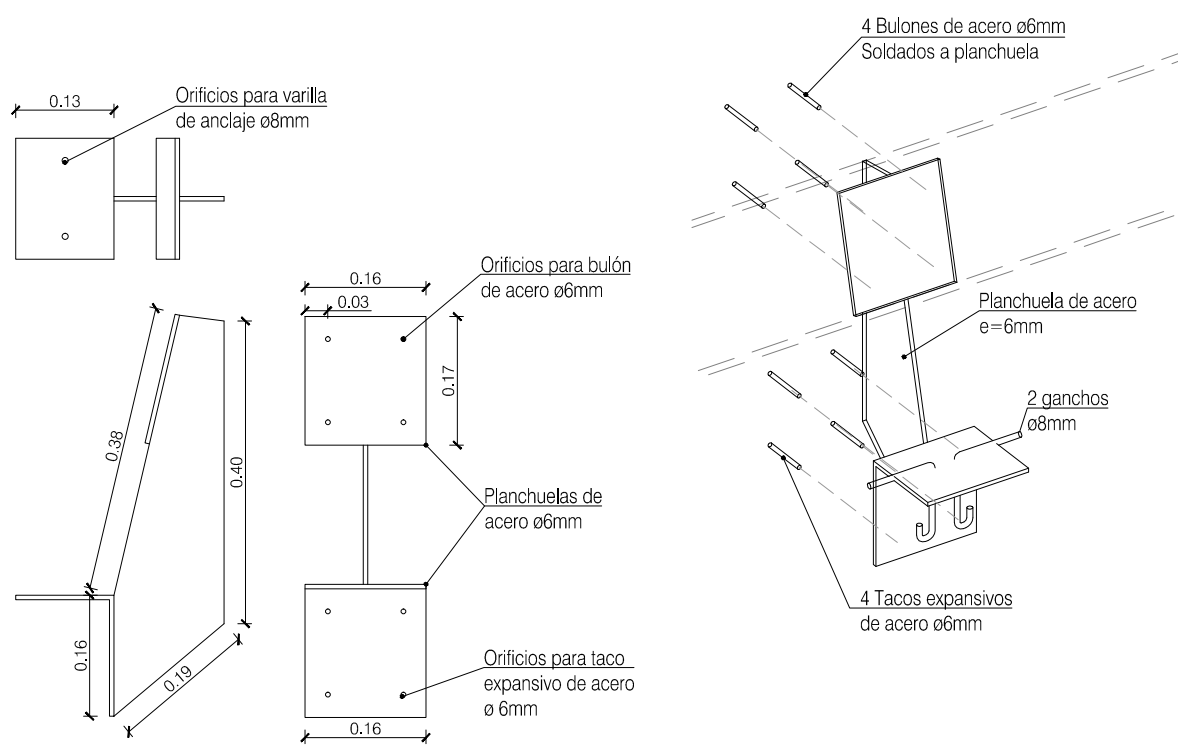


INSTALACIÓN POR PISO A LUMINARIAS

esc: 1/20

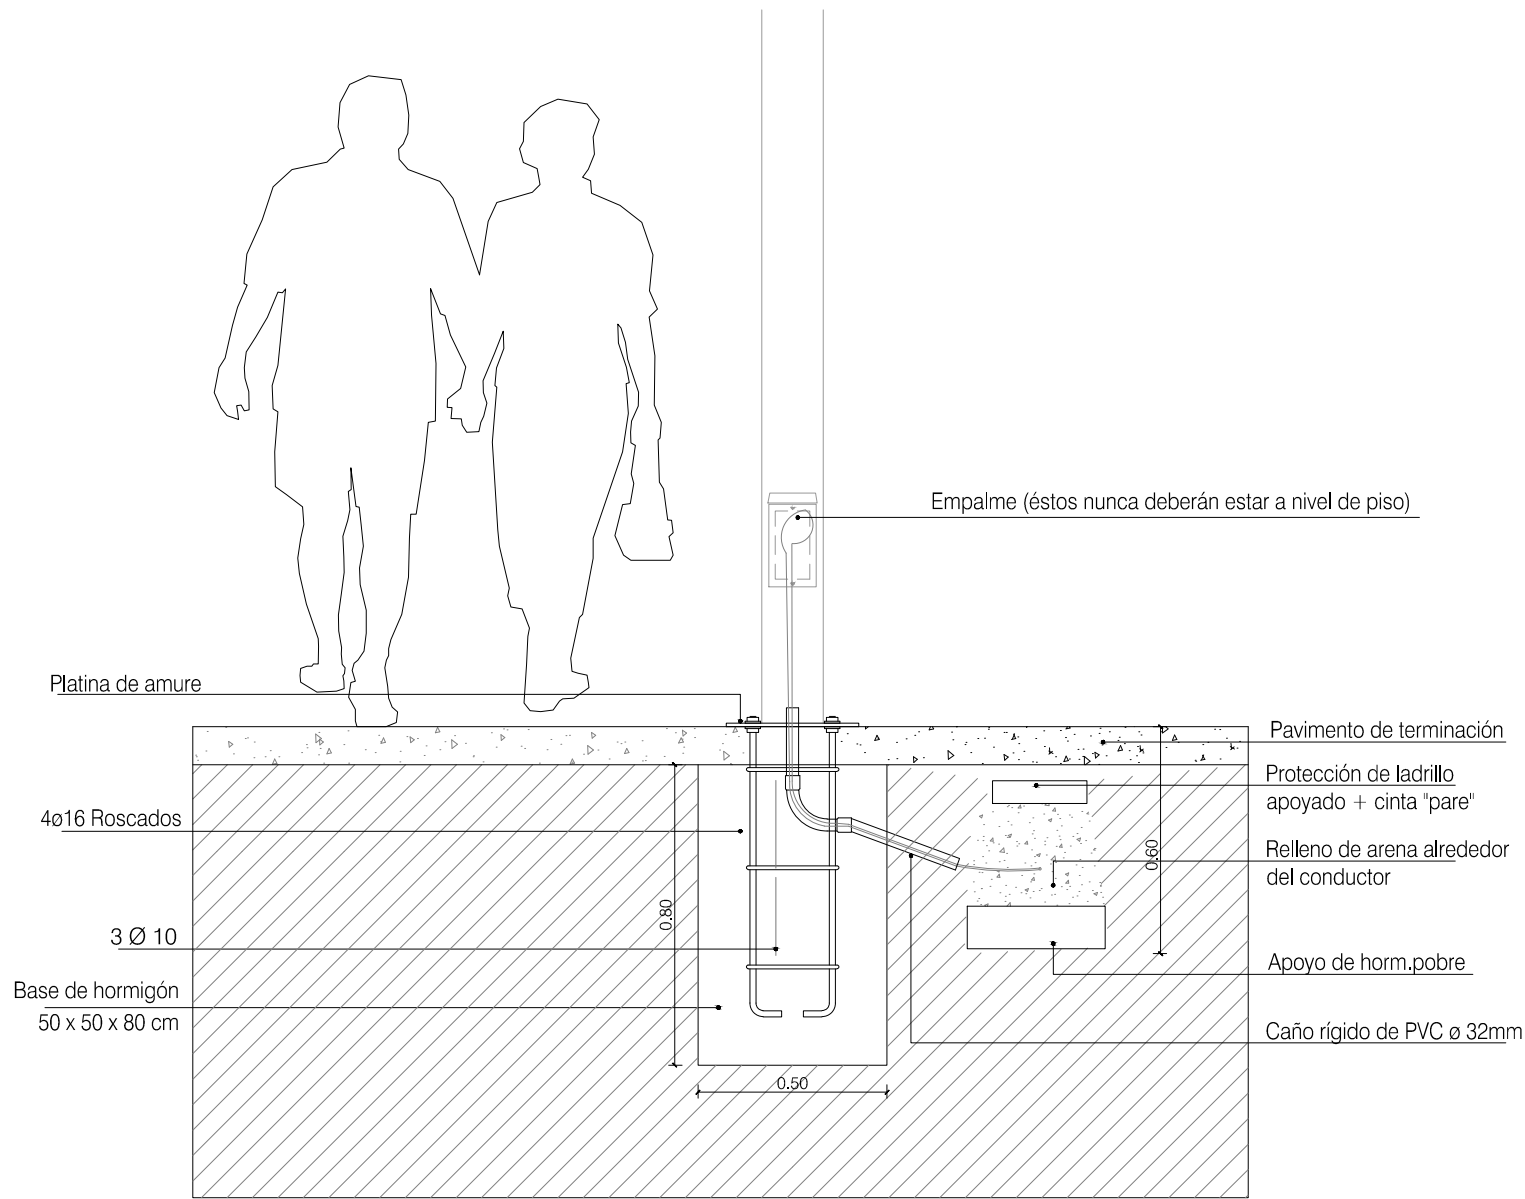

PAPELERA MODELO CANDOMBE

esc: 1/10

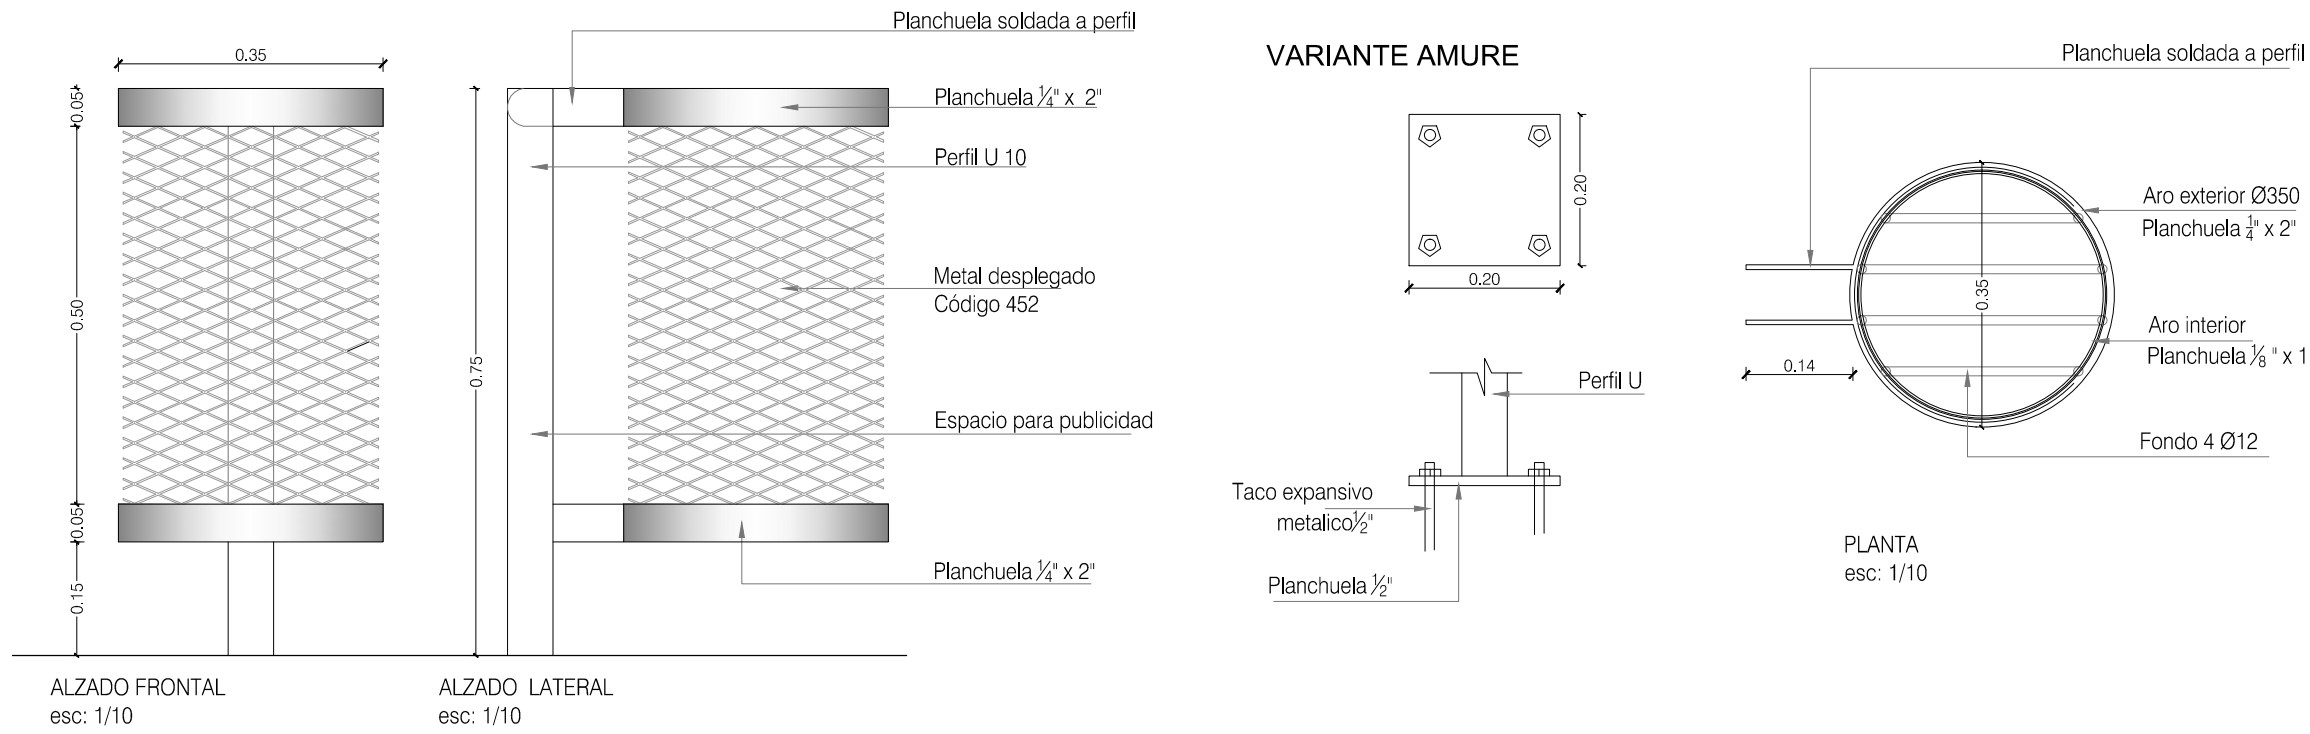

IMAGENES DE REFERENCIA



Intendencia de Montevideo
DESARROLLO URBANO
U E E A L P I A I

REFORMAS Y MEJORAS EN EX PZA DE TOROS Y ESTRUCTURADORES VIALES
UNION - VILLA ESPAÑOLA

DETALLES MOBILIARIOS
EQUIPAMIENTO

ESC 1:10 / 1:20

25/04/2018

REVISIÓN:

PROYECTO:
RESPONSABLE:
FIRMA:

EMPRESA:
RESPONSABLE:
FIRMA:

LA.08
D.03