




ARCO + TABLERO esc: 1/50

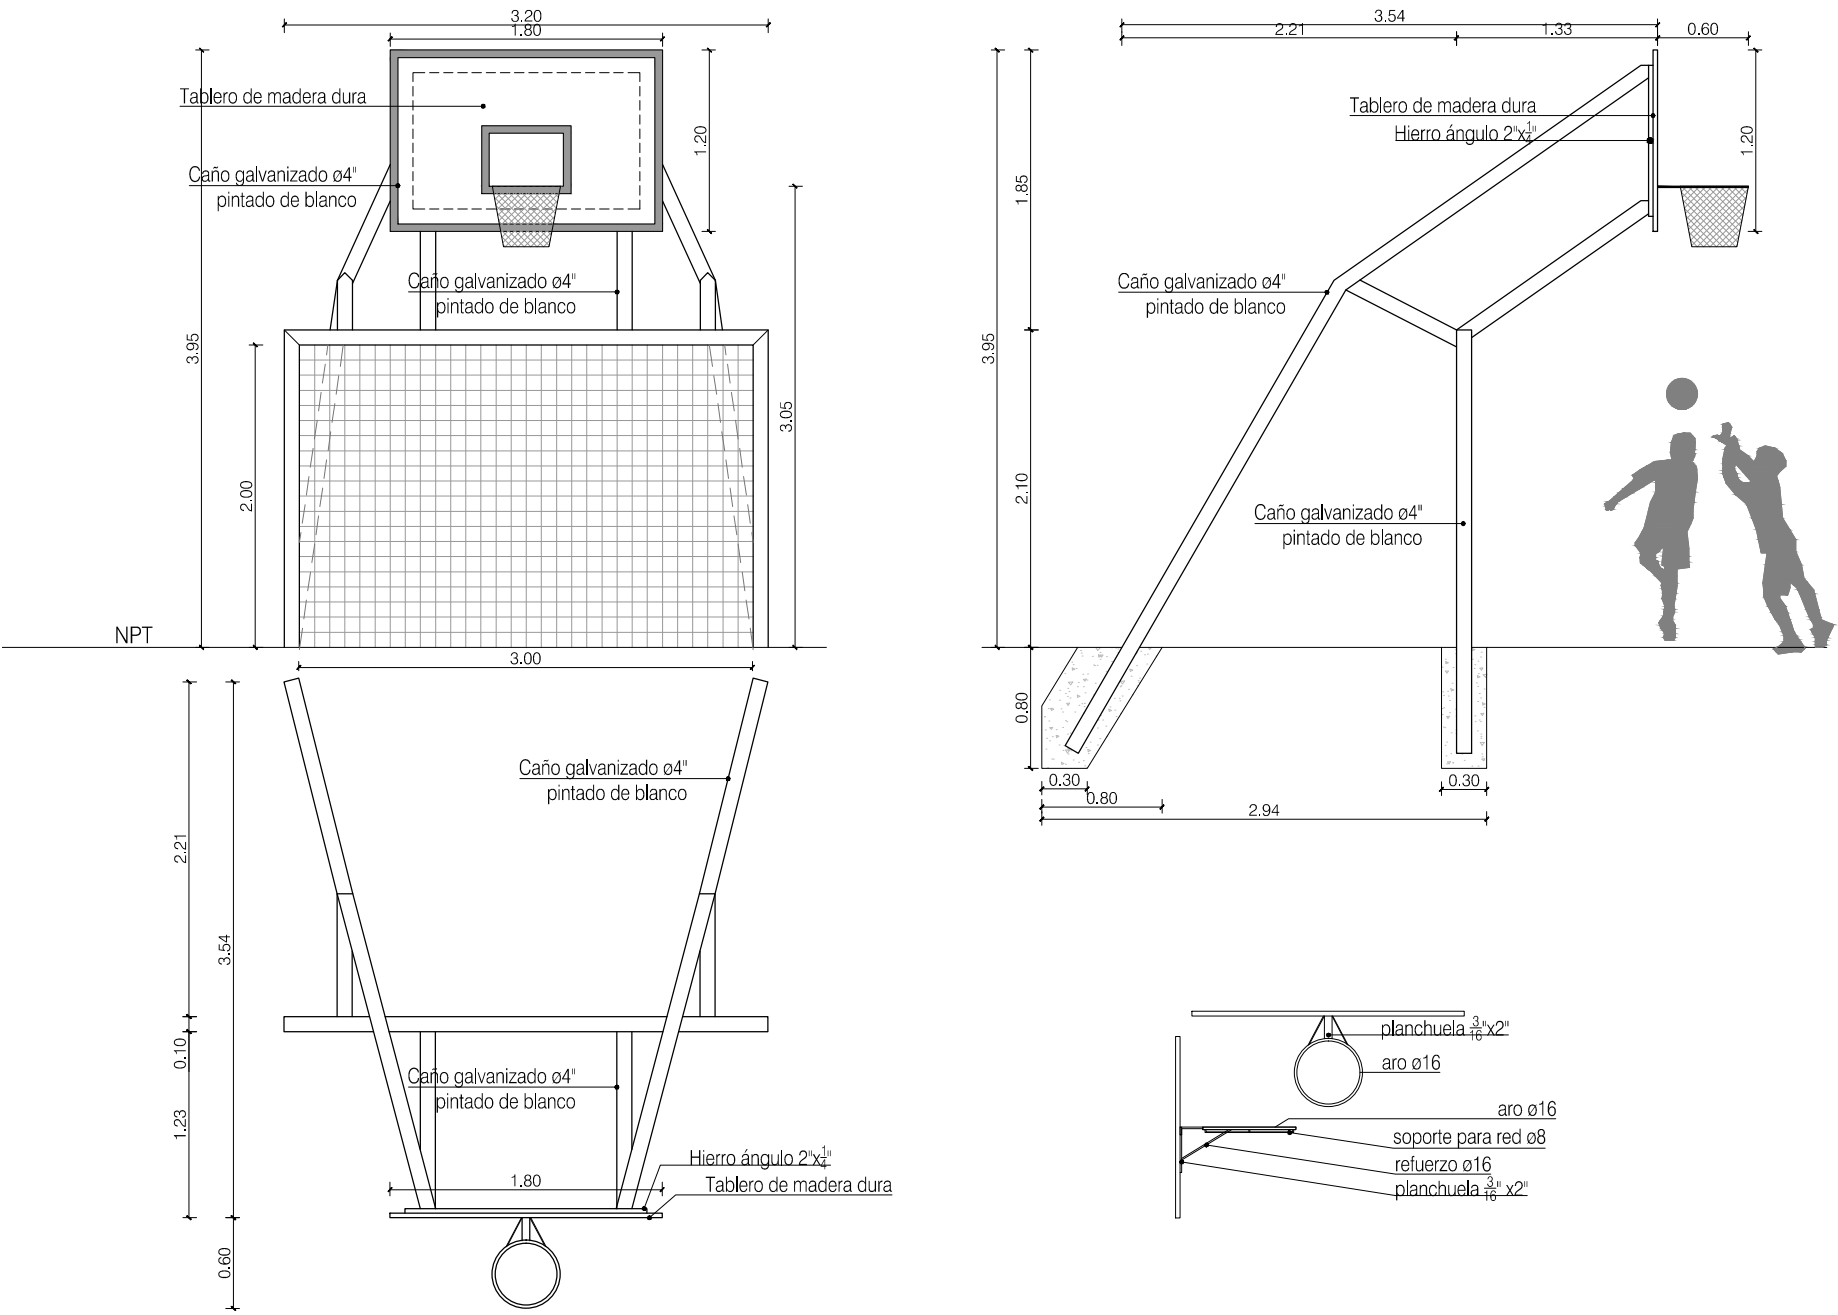


BICICLETERO esc: 1/10 /DETALLES esc: 1/10

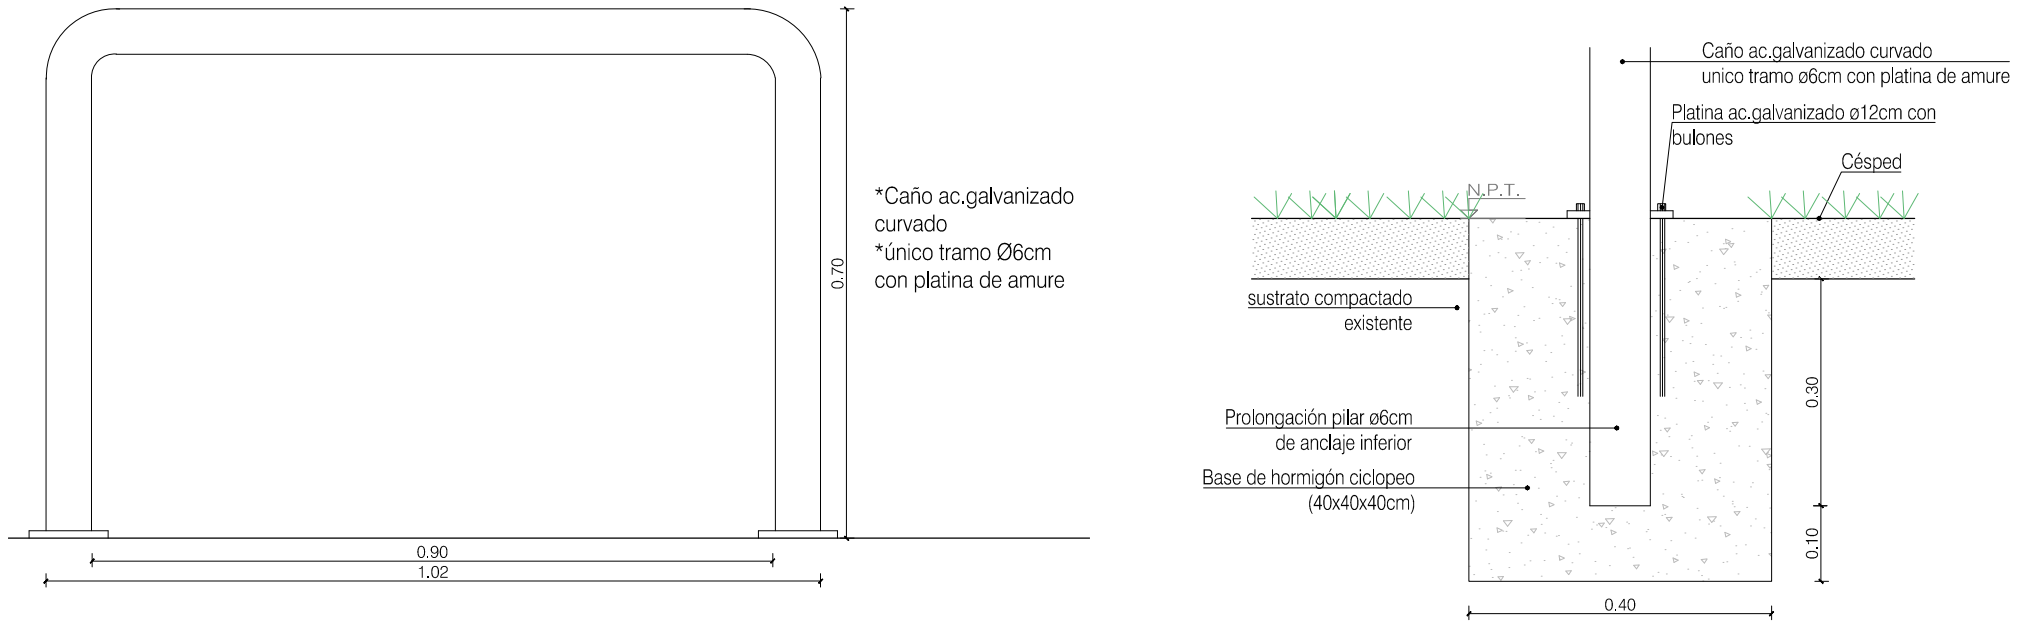


CERCO METÁLICO (cancha) esc: 1/50

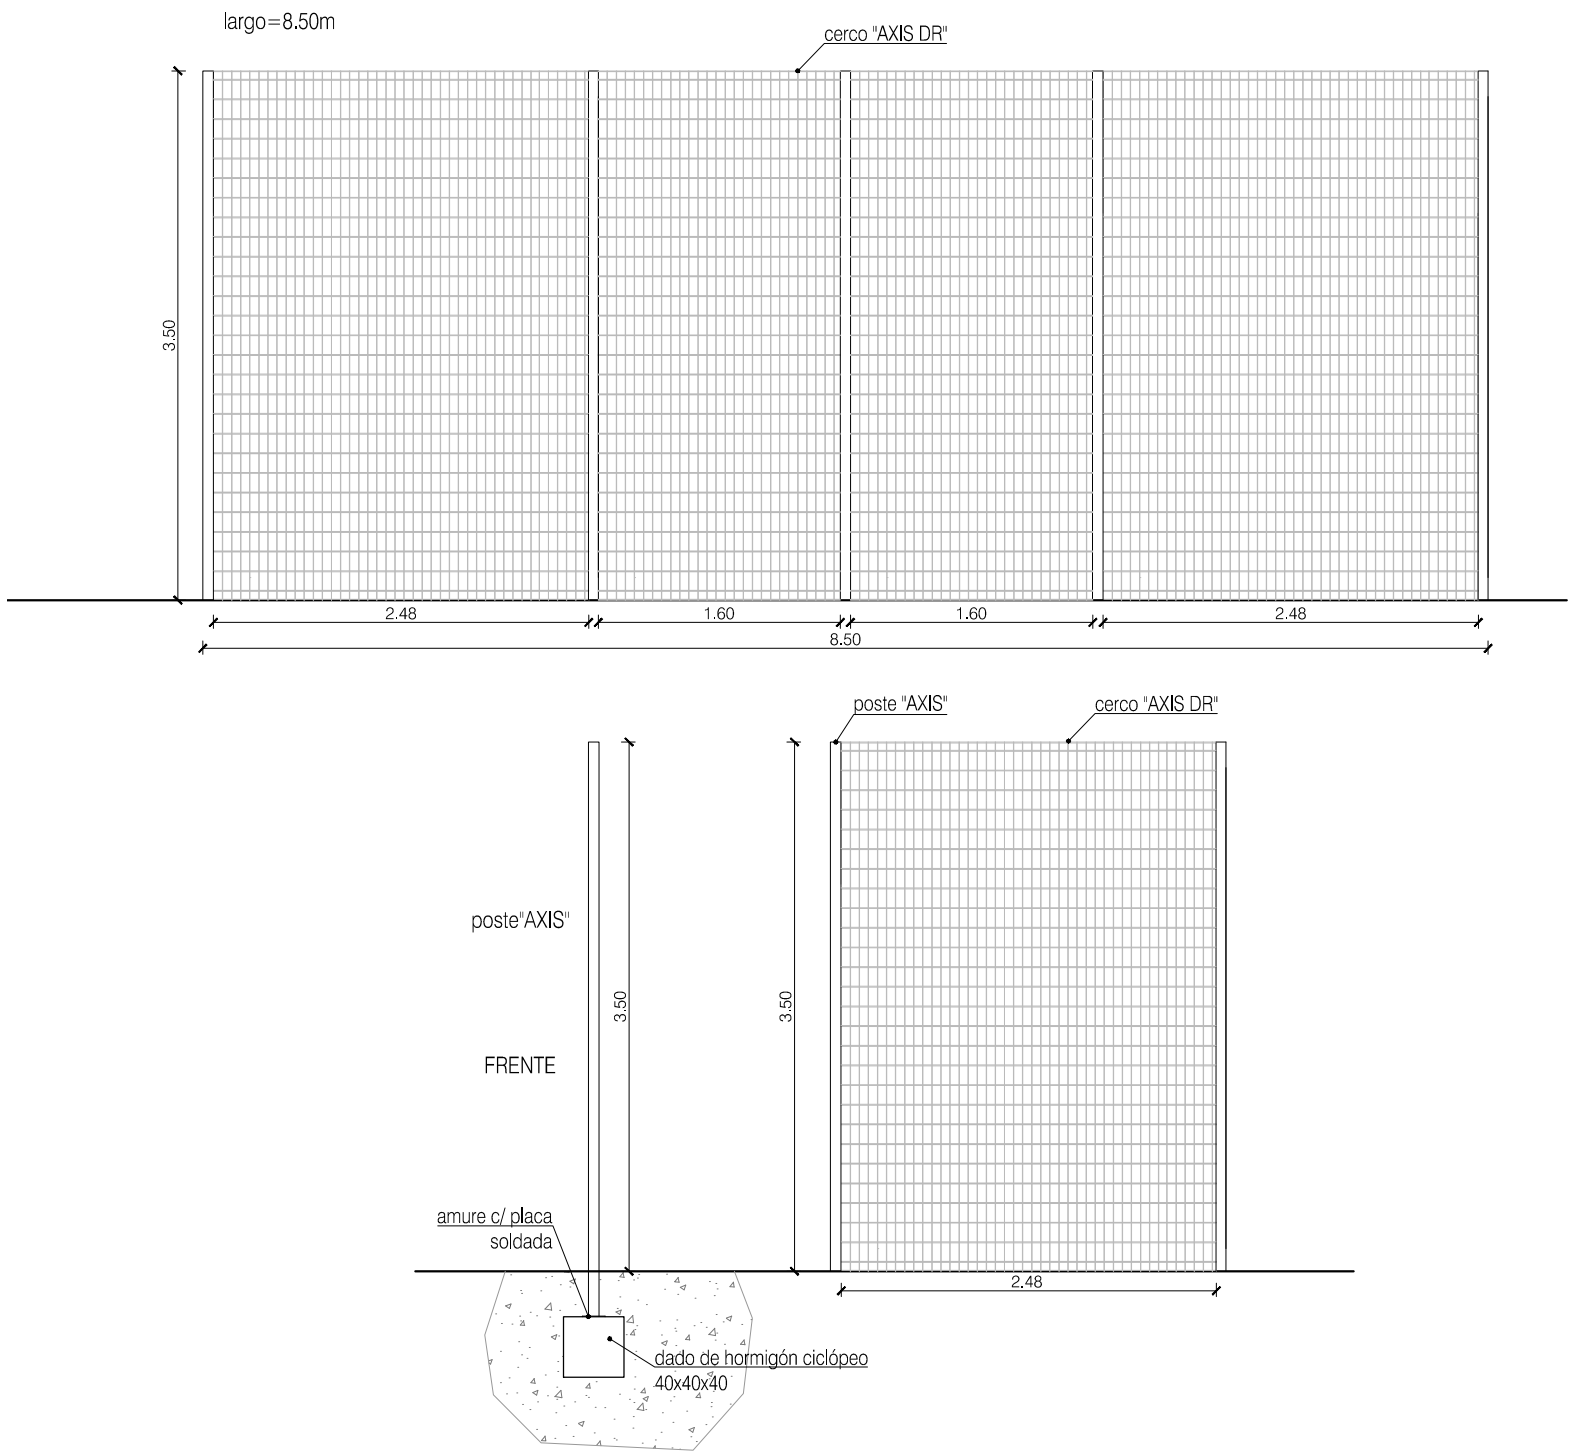

CERCO METÁLICO (escenario) esc: 1/50

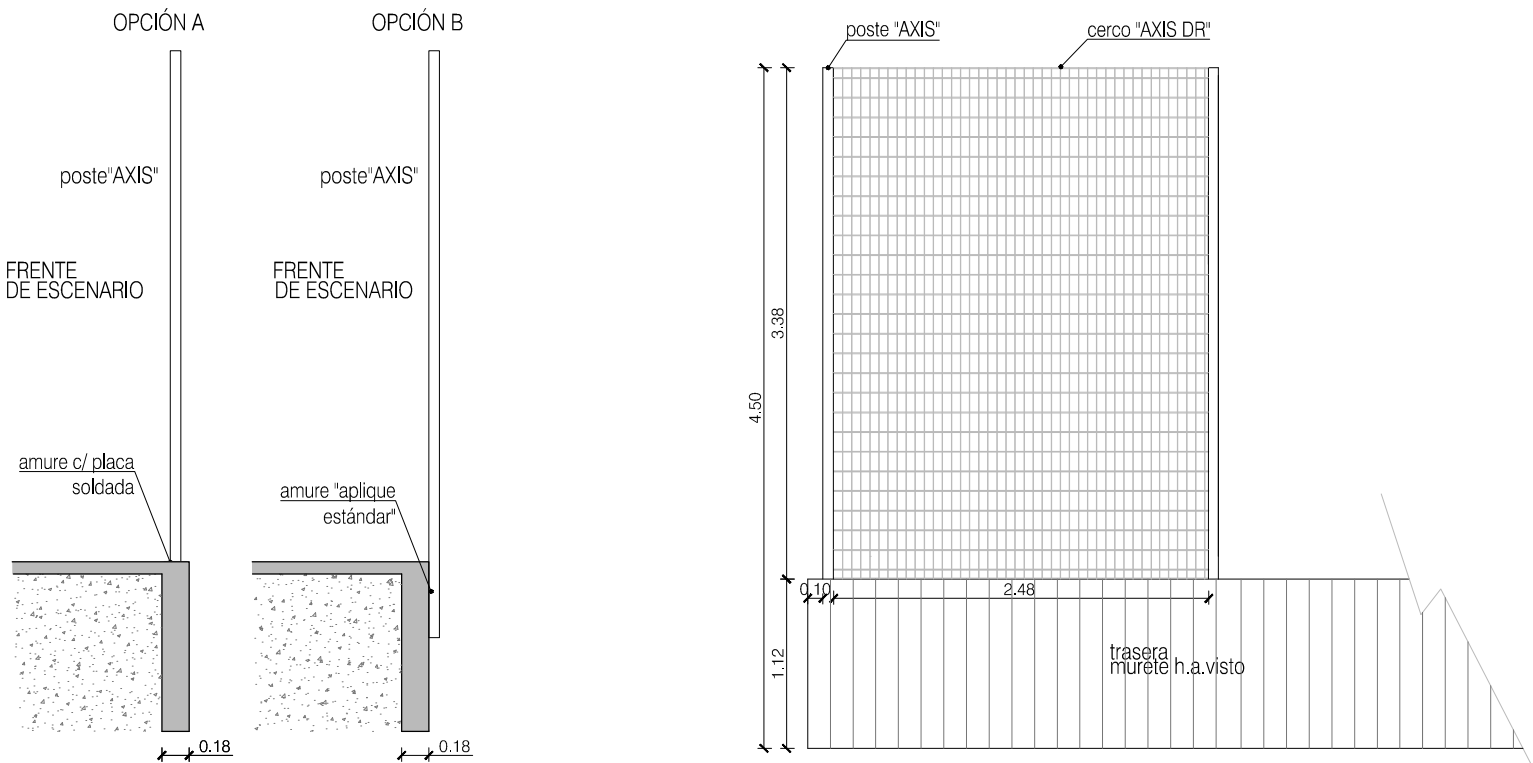

IMAGENES DE REFERENCIA

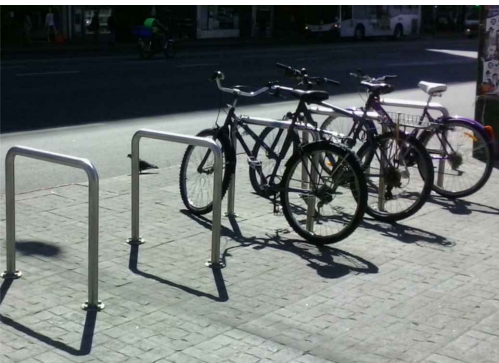



MVOTMA
Ministerio de Vivienda
Ordenamiento Territorial
y Medio Ambiente



PMB
Programa de
Mejoramiento de Barrios



**proyección
urbana**



Intendencia de Montevideo
DESARROLLO URBANO
ECONOMÍA Y PLANIFICACIÓN

REFORMAS Y MEJORAS EN EX PZA DE TOROS Y ESTRUCTURADORES VIALES
UNION - VILLA ESPAÑOLA

DETALLES MOBILIARIOS
EQUIPAMIENTO

REVISIÓN:
PROYECTO:
RESPONSABLE:
FIRMA:

EMPRESA:
RESPONSABLE:
FIRMA:

ESC 1:10 / 1:20
25/04/2018
LA.09
D.04