




FACHADA FRONTAL



FACHADA POSTERIOR

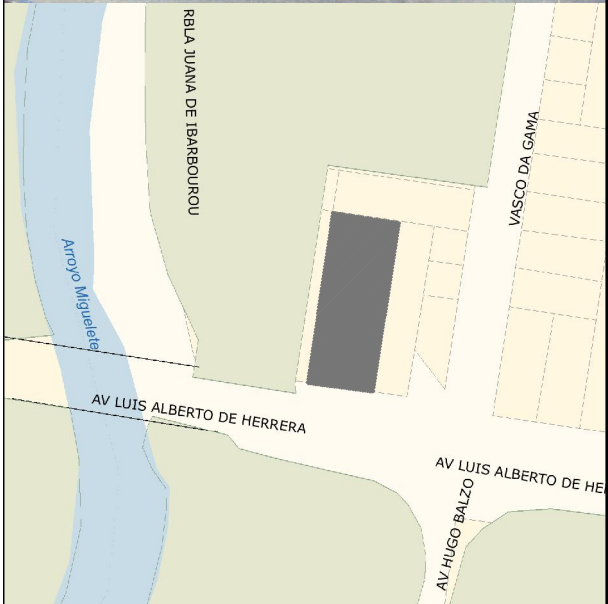

PLANO DE UBICACION
LUIS A. DE HERRERA 4712
PADRON 100191

PROYECTO DE ACONDICIONAMIENTO
Obra: Vivienda Municipal en L. A de Herrera 4712

FACHADA FRONTAL
FACHADA POSTERIOR

ARQ. CECILIA FERNANDEZ
Municipio C
ARQ. ADRIANA RODRIGUEZ
CCZ 15

ESCALA 1/100 FECHA 2/08/2011

