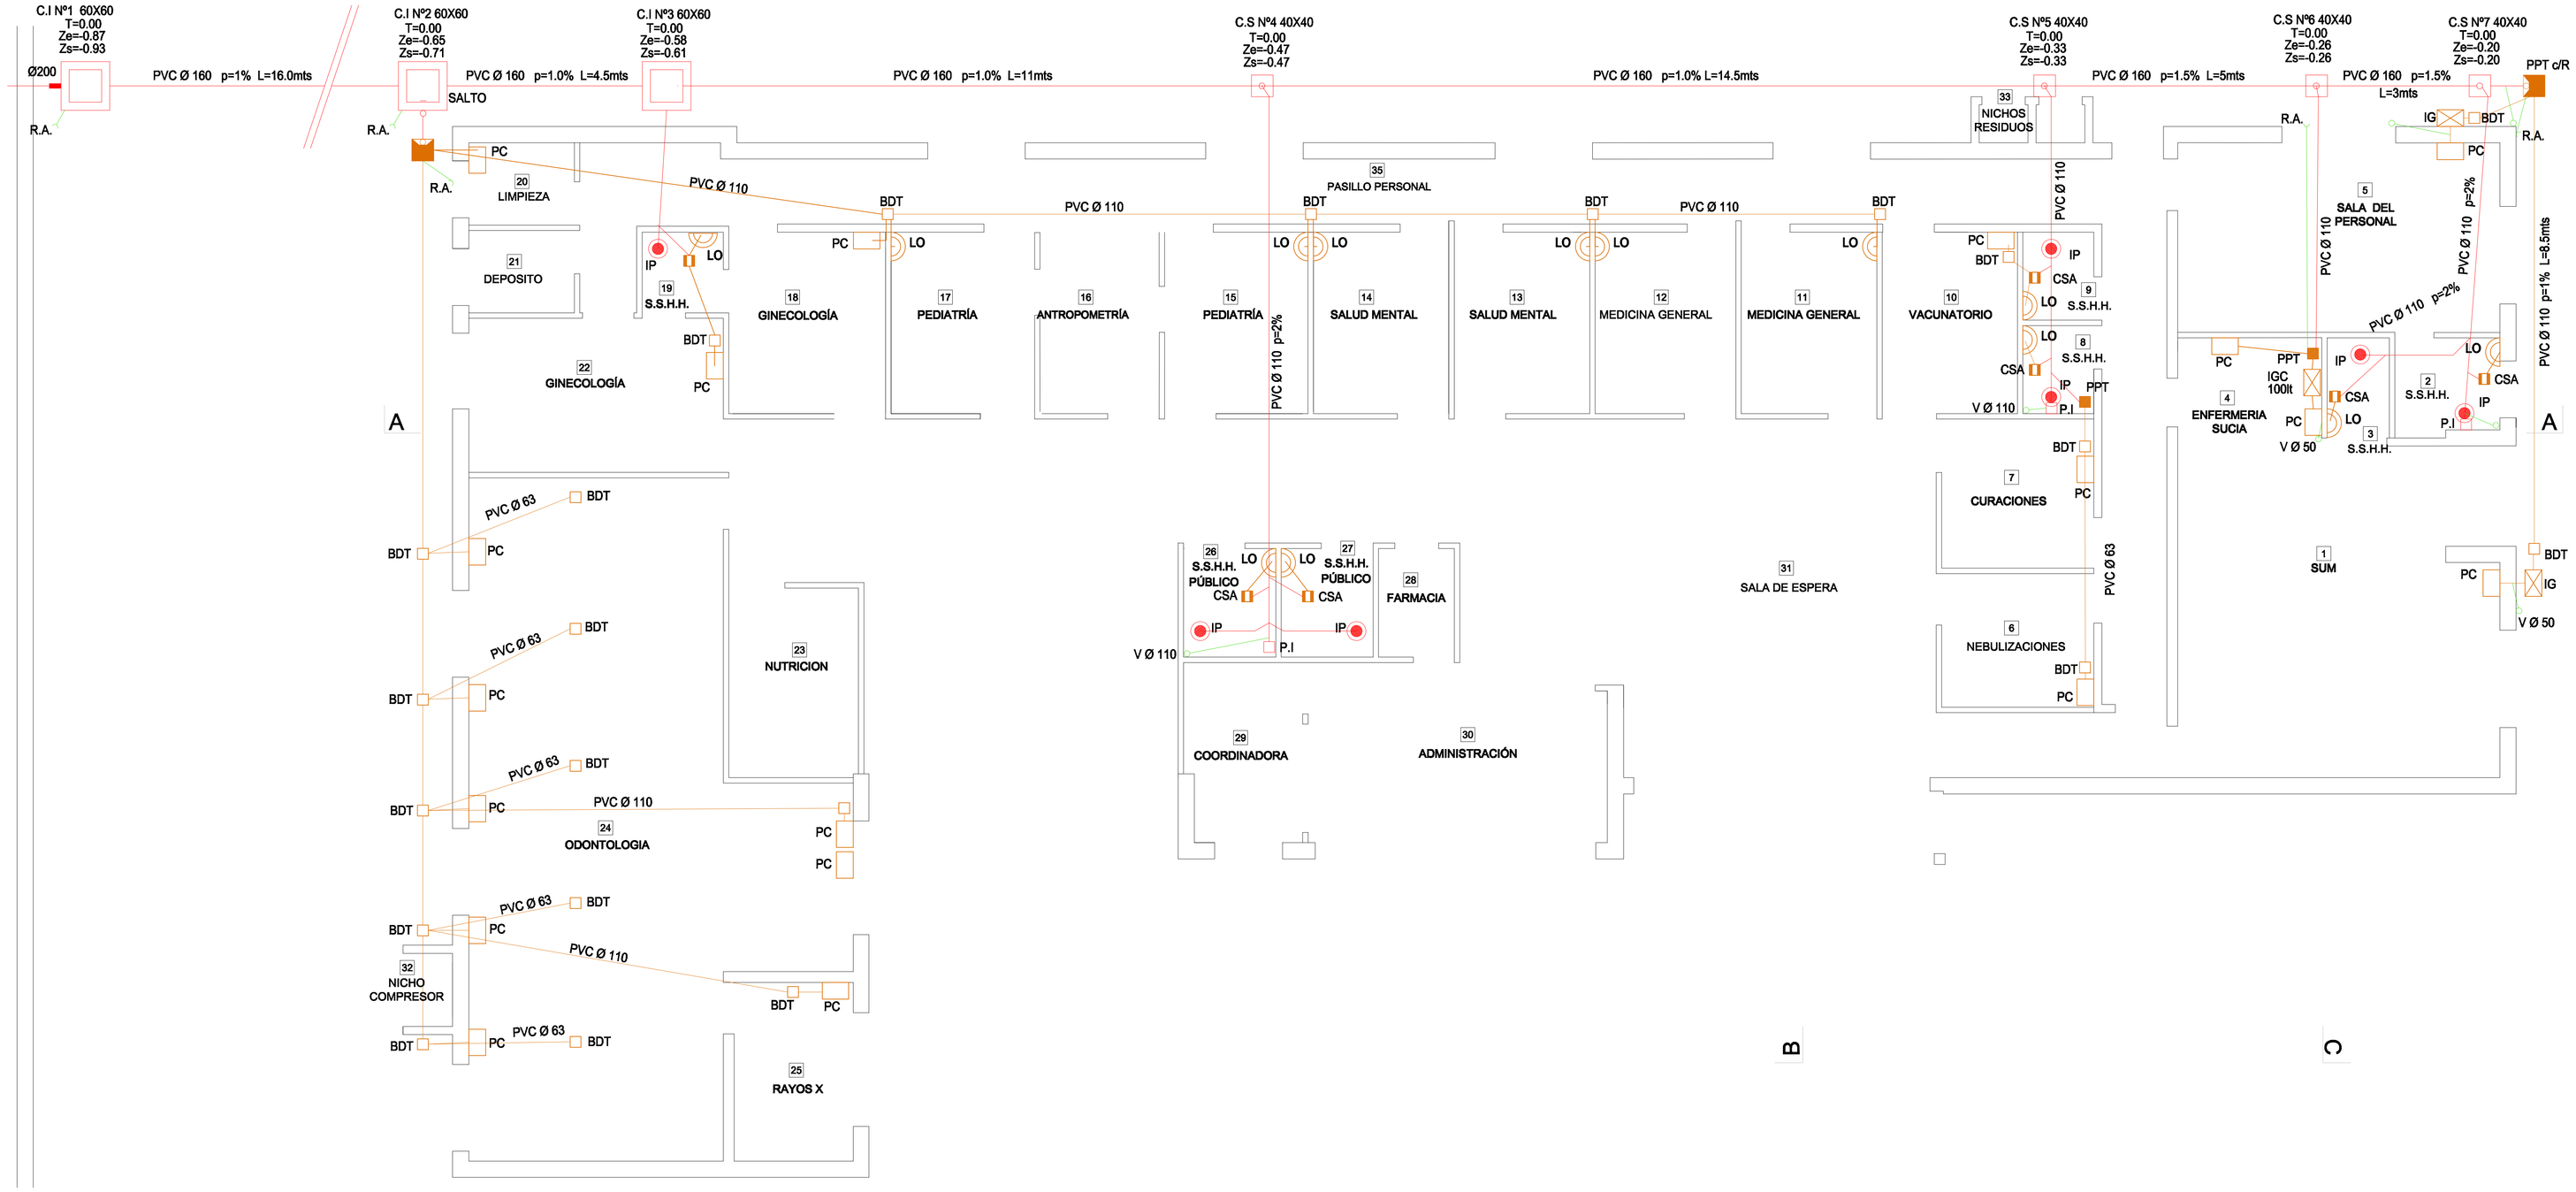

REFERENCIAS INST. SANITARIA

- COLECTOR EXISTENTE
- COLECTOR INTERNO PROYECTADO
- CÁMARA INTERNA PROYECTADA 60x80
- TUBERÍA DE VENTILACIÓN DE RED PRINCIPAL
- COLUMNA DE DESAGUE
- INTERCEPTOR DE GRASA INDIVIDUAL
- CAJA SIFOIDE ABIERTA PVC
- CAJA SIFOIDE TAPADA PVC

- PILETA DE PATIO TAPADA 20X20
- BOCA DE DESAGUE TAPADA
- BOCA DE DESAGUE ABIERTA
- RA 110mm y
- COLUMNA VENTILACIÓN 110mm, DE 3m ALTURA
- T.I. TAPA DE INSPECCION
- CAMARA SECA 40X40
- PILETA DE PATIO CERRADA CONFORMADA 40X40

NOTAS

LOS NIVELES INDICADOS CORESPONDEN A PISO TERMINADO.

REFERENCIAS

MATERIAL DE TUBERIAS PVC SEGUN NORMA UNIT-ISO 4435 (SERIE 25)

Montevideo deTodos

INTENDENCIA MUNICIPAL DE MONTEVIDEO
DEPARTAMENTO DE DESARROLLO SOCIAL
DIVISIÓN SALUD

NUEVA POLICLINICA CASAVALLE

LAMINA: **S2**

PLANTA SANITARIA
DESAGUE

ESCALA: 1:50

FECHA: 08/2012

CODIGO : -

DIRECTOR: LIC. PABLO ANZALONE
PROYECTISTA: ARQ. MARTHA GREGORIO
ASESOR: TEC. INST. SANIT. FERNANDO NEGREIRA
COLABORADOR: BACH. ARQ. LUCIA ROMEIRA