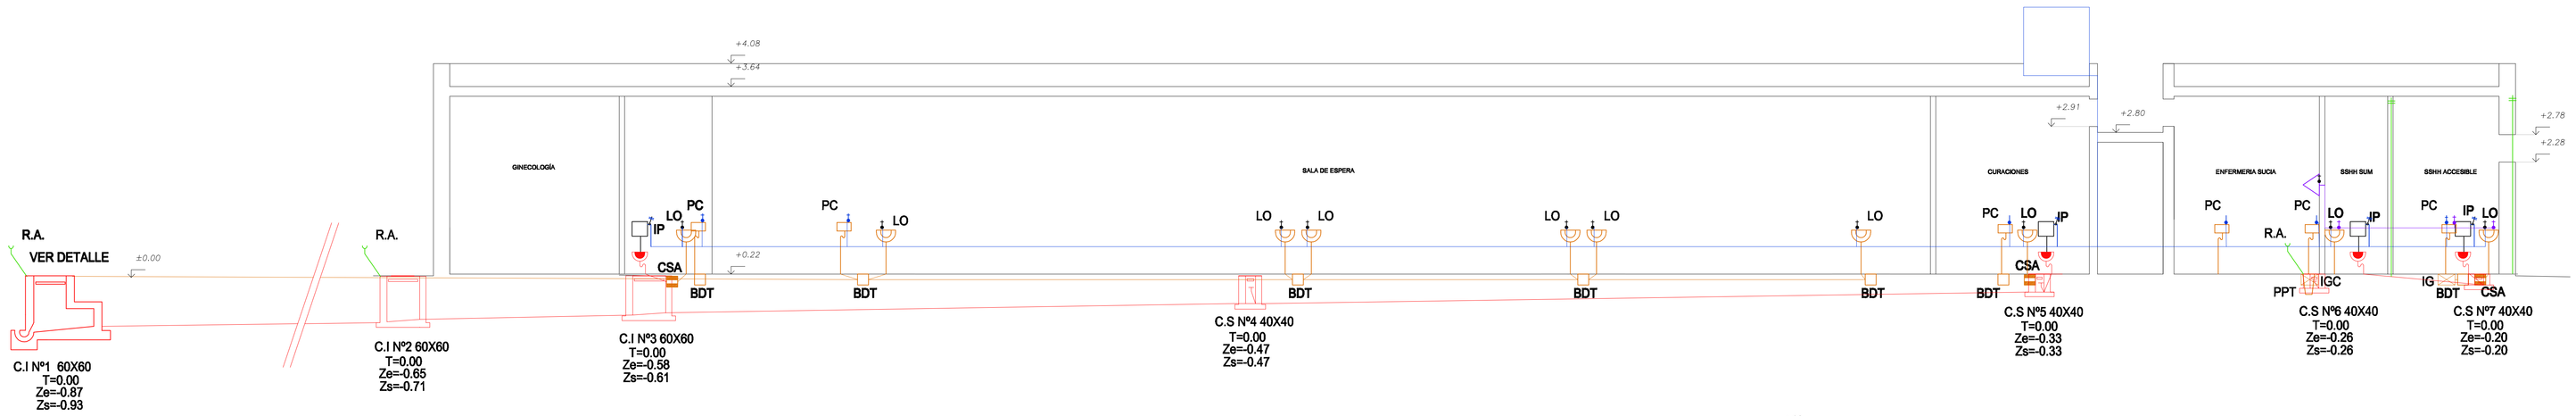

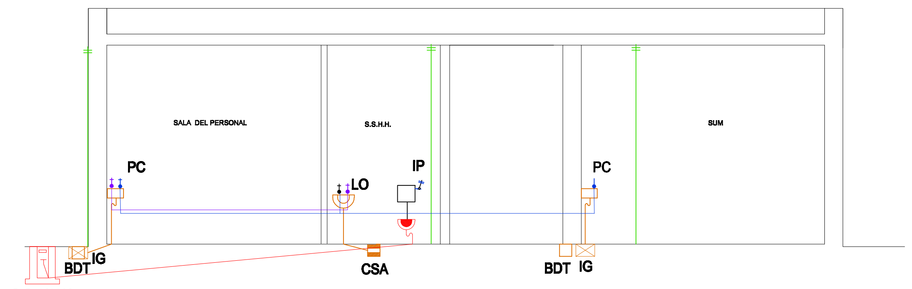

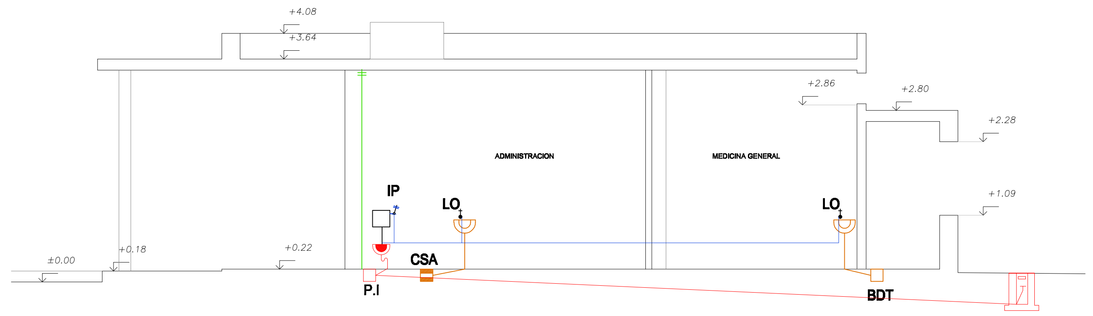

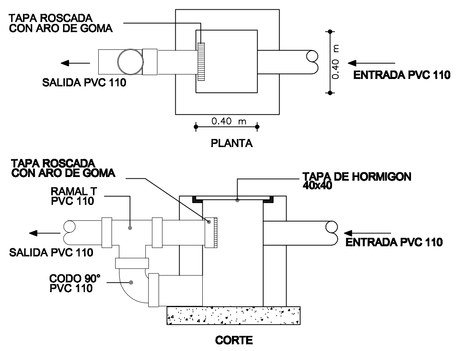

PILETA DE PATIO 40x40

ESCALA 1:20

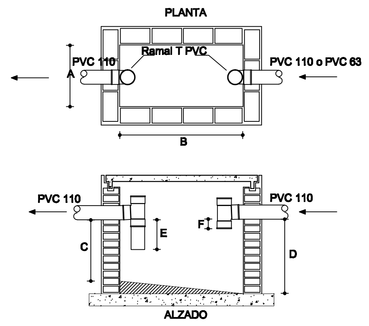

Medidas en centimetros	
	TIPO 2 (80 lts.)
Reja asp.	NO
A	40
B	60
C	30
D	40
E	22.5
F	10

INTERCEPTOR DE GRASA COLECTIVO

Material: mamposteria
Superficie interior: revocada y lustrada.

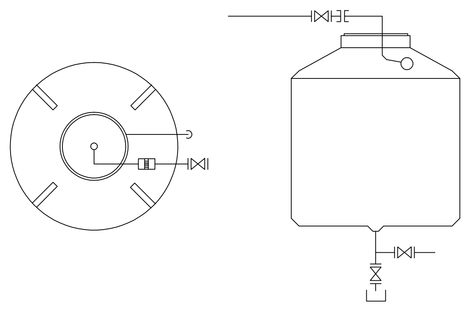

DEPOSITO DE RESERVA
PREFABRICADO

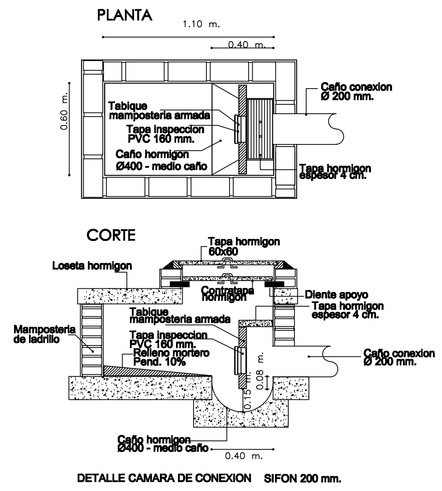

DETALLE CAMARA DE CONEXION SIFON 200 mm.

REFERENCIAS INST. SANITARIA

- COLECTOR EXISTENTE
- COLECTOR INTERNO PROYECTADO
- CÁMARA INTERNA PROYECTADA 60x60
- TUBERÍA DE VENTILACIÓN DE RED PRINCIPAL
- COLUMNA DE DESAGUE
- INTERCEPTOR DE GRASA INDIVIDUAL
- CAJA SIFOIDE ABIERTA PVC
- CAJA SIFOIDE TAPADA PVC

- PILETA DE PATIO TAPADA 20X20
- BOCA DE DEBAGUE TAPADA
- BOCA DE DEBAGUE ABIERTA
- RA 110mm y
- COLUMNA VENTILACIÓN 110mm, DE 3m ALTURA
- T.I. TAPA DE INSPECCION

NOTAS

LOS NIVELES INDICADOS CORESPONDEN A PISO TERMINADO.

REFERENCIAS

MATERIAL DE TUBERÍAS PVC SEGÚN NORMA UNIT-ISO 4436 (SERIE 25).

DIÁMETRO DE LAS CONEXIONES DE LAS VIVIENDAS INDIVIDUALES:110mm

Montevideo deTodos

INTENDENCIA MUNICIPAL DE MONTEVIDEO
DEPARTAMENTO DE DESARROLLO SOCIAL
DIVISIÓN SALUD

NUEVA POLICLINICA CASAVALLE

LÁMINA: S3

CORTES Y DETALLES SANITARIA

ESCALA: 1:50

FECHA: 08/2012

CODIGO: -

DIRECTOR: LIC. PABLO ANZALONE
PROYECTISTA: ARQ. MARTHA GREGORIO
ASESOR: TEC. INST. SANIT. FERNANDO NEGREIRA
COLABORADOR: BACH. ARQ. LUCIA ROMERA