



**Montevideo
de Todos**

**INTENDENCIA MONTEVIDEO
MUNICIPIO E
CCZ 6**

Planilla de Herrería

Obra: COMUNA MUJER

ESCALA:

1:10


1:50

FECHA:

4/09/14

TIPO:


H01

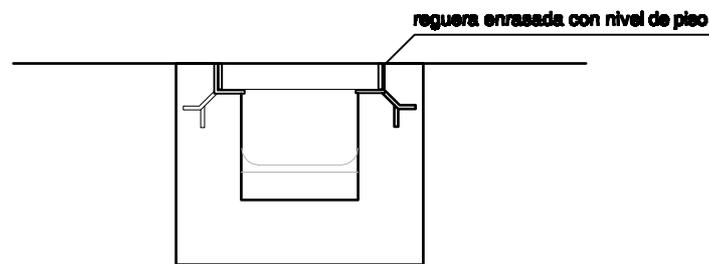

DCXX
H001

DETALLE

escala 1/10

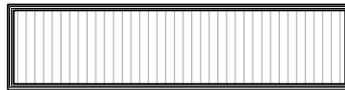

MODULO EXTRAIBLE = 100

100

PLANTA

escala 1/20

CANTIDAD/UBICACION	1	ENTRADA			
TIPO	REJILLA				
MARCO	SECCIÓN	PERFIL "L" = 1 3/4"x1 3/4"			
	ESPESOR	1/4"	AMURE	GRAMPAS c/80cm	
HOJA	ESTRUCTURA	PLANCHUELA 1 1/2"x3/16"			
	INTERIOR	SECCIÓN	1 1/2"x3/16"	SEPARACIÓN	C/13mm (UNIT 200)
TERMINACIÓN	TERMINACIÓN				
OBSERVACIONES	IMPORTANTE: VISTA EXTERIOR TODAS LAS MANOS Y MEDIDAS SE VERIFICARÁN EN PLANOS Y SE RECTIFICARÁN EN OBRA				