


AV. 8 DE OCTUBRE

JOSE VILLAGRAN

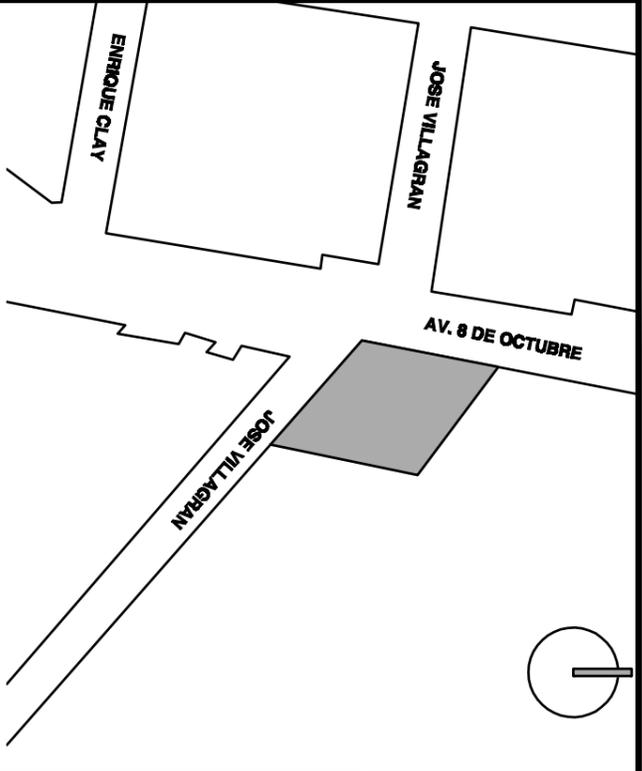

Plano de ubicación, Esc 1/2000

Referencias

- GRÁFICO ILUSTRATIVO
- LAS DIMENSIONES DEBERÁN RECTIFICARSE EN SITIO JUNTO CON LA DIRECCIÓN DE OBRA EN VISITA A CONVENIR.
- LOS COLORES SERÁN SELECCIONADOS OPORTUNAMENTE POR LA DIRECCIÓN DE OBRA DEBIENDO EL CONTRATISTA REALIZAR LAS MUESTRAS QUE LE SEAN INDICADAS.
- LOS NIVELES SON APROXIMADOS

SECTOR A REPERMEABILIZAR AREA APROX. 104 m²



INTENDENCIA DE MONTEVIDEO
MUNICIPIO E
CENTRO COMUNAL 6

8 DE OCTUBRE AREA, PADRON 60091

LÁMINA:
1

CONSEJO VERBAL, PLANTA DE TECHOS, IMPERMEABILIZACIÓN

ESCALA:
1/200

ARQUITECTO: GONZALO MUÑOZ
COLABORADORES:

FECHA:
04/09/2014

COTICO: