

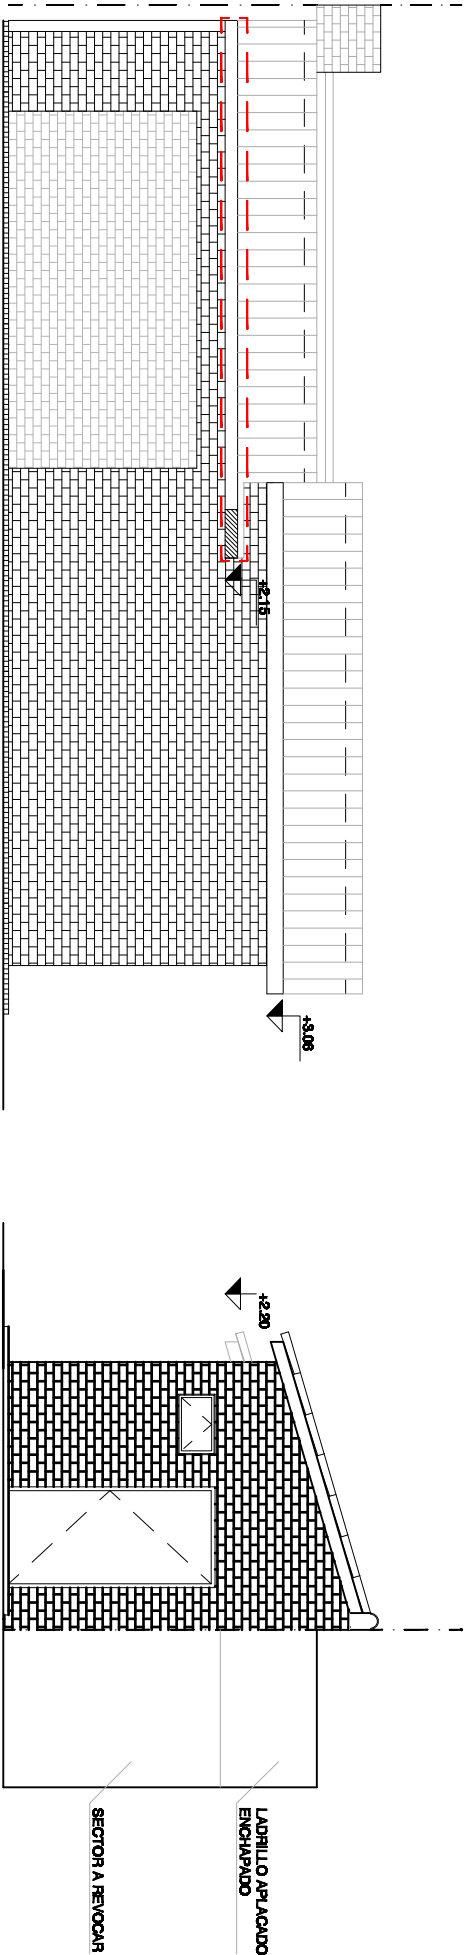
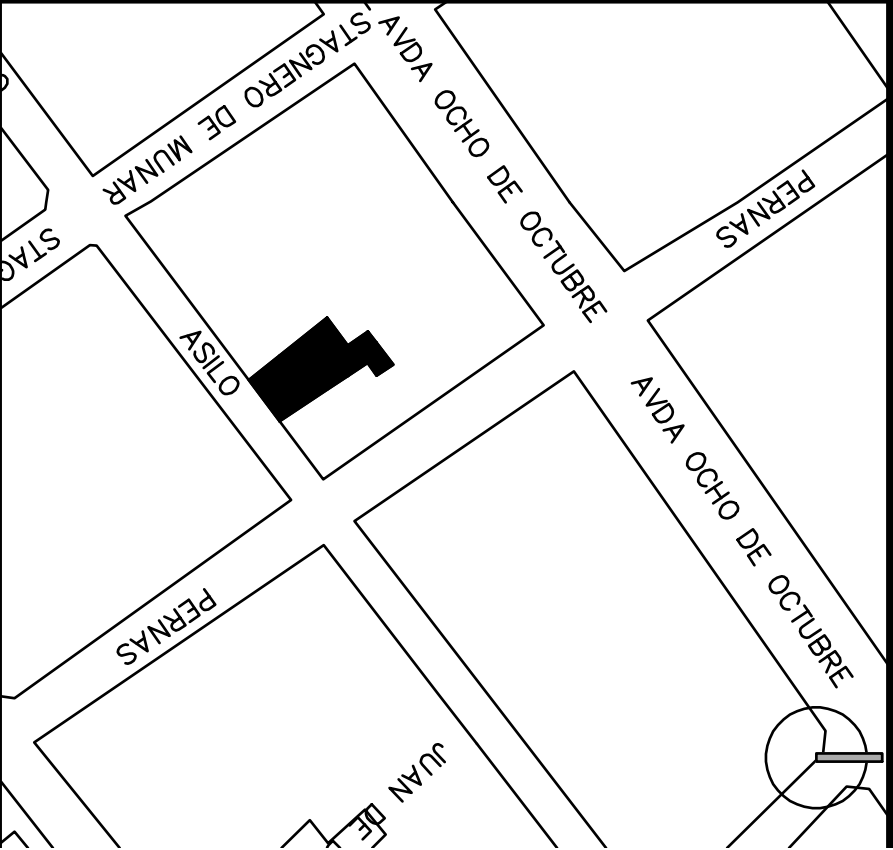


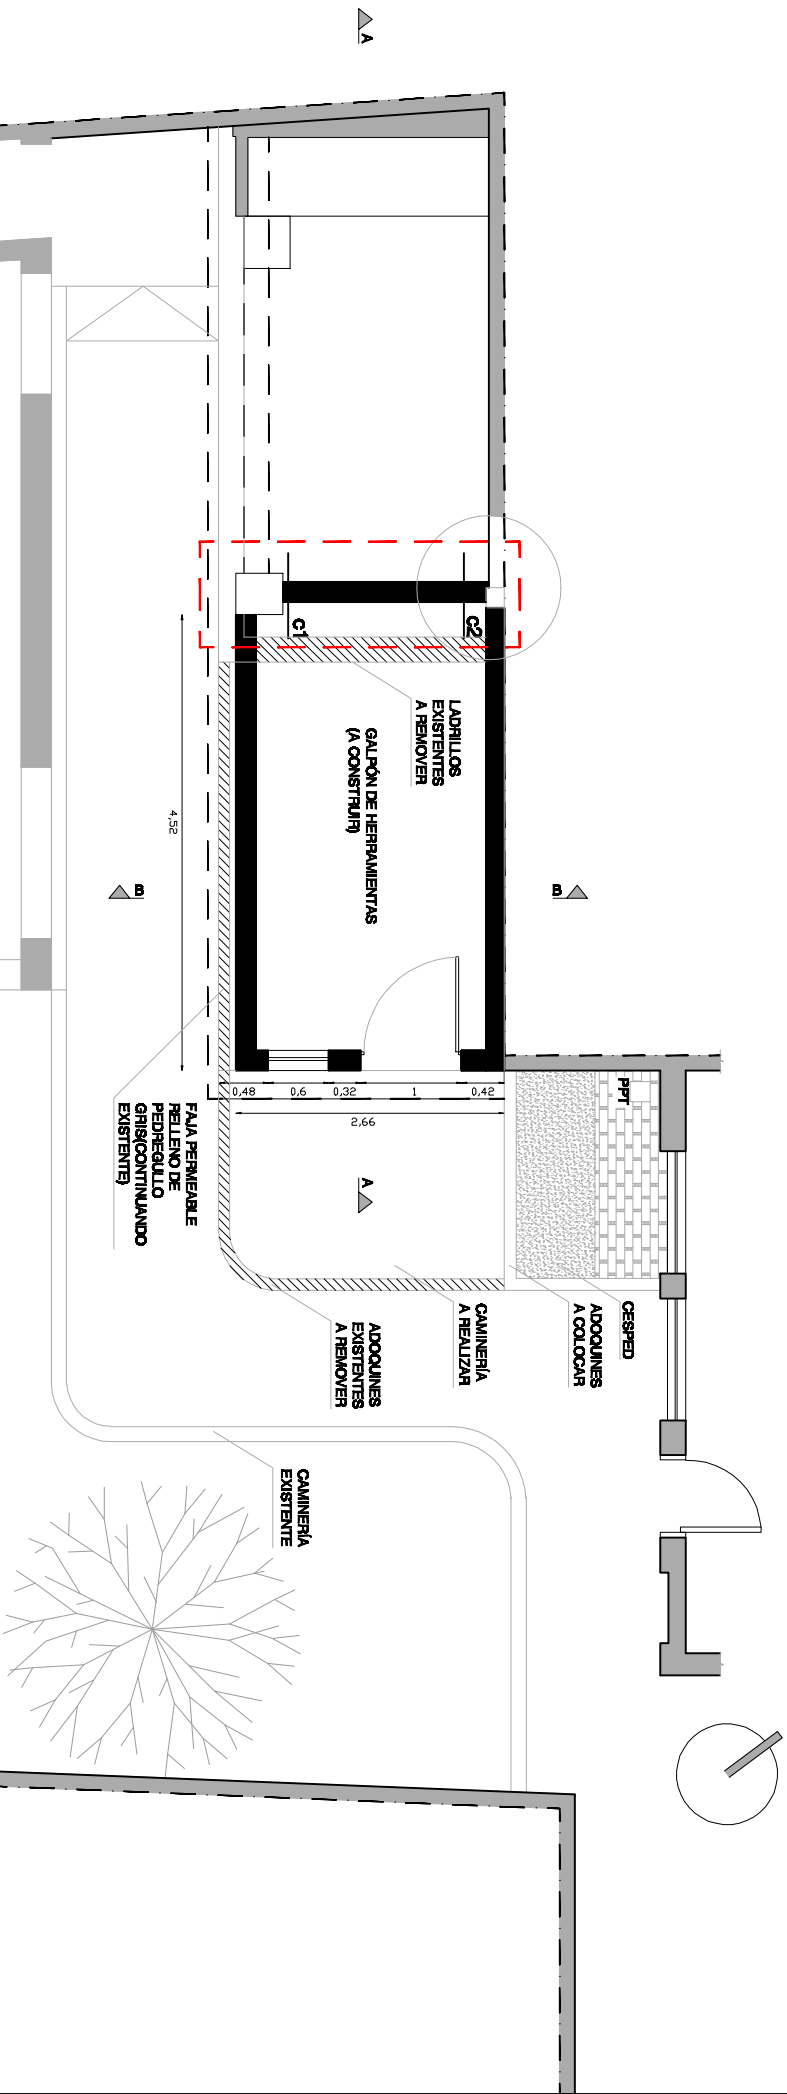

zona de revoco a retirar
reubicación de pórtico

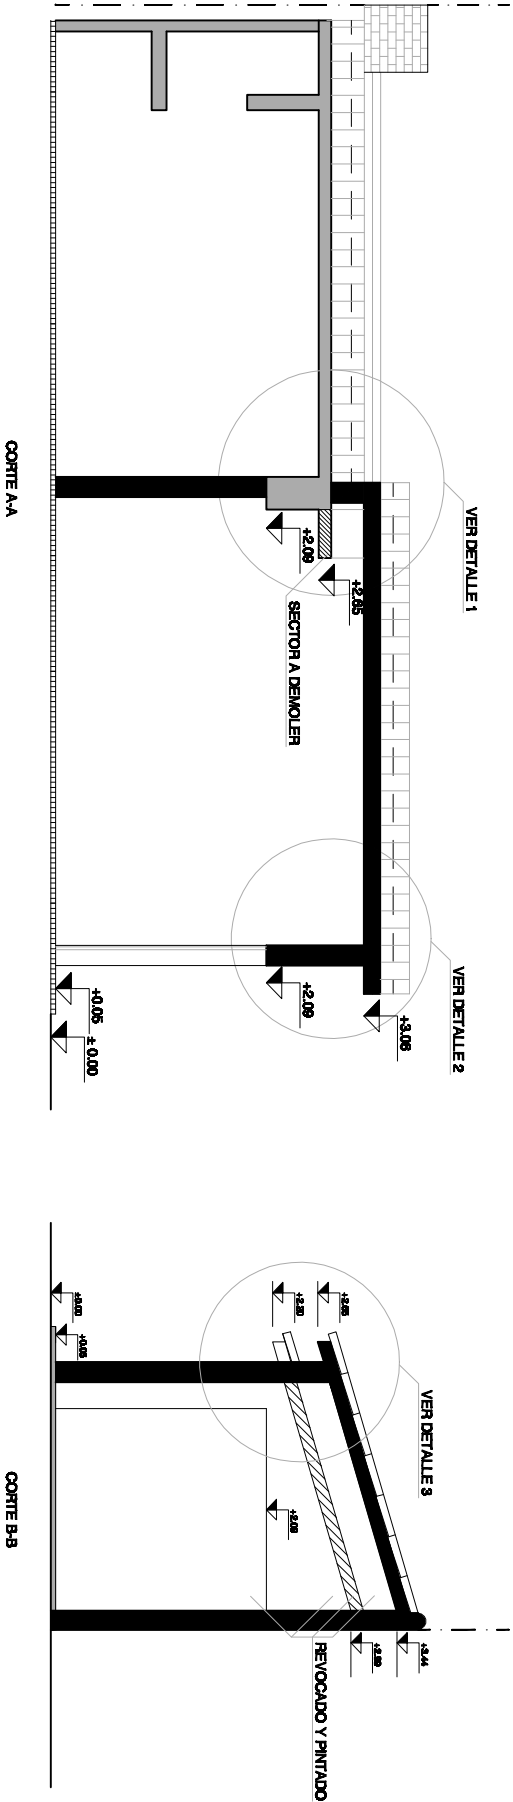

Plano de ubicación, Esc 1/2000

Referencias

- * GRÁFICO ILUSTRATIVO
- * LAS DIMENSIONES DEBERÁN RECTIFICARSE EN SITIO JUNTO CON LA DIRECCIÓN DE OBRA EN VISTA A CONVENIR.
- *LOS COLORES SERÁN SELECCIONADOS OPORTUNAMENTE POR LA DIRECCIÓN DE OBRA DEBIENDO EL CONTRATISTA REALIZAR LAS MUESTRAS QUE LE SEAN INDICADAS.
- * SE DEBERÁN REALIZAR CAÍDOS EN LAS ZONAS INDICADAS: (C1,C2,C3)

- OBRA NUEVA
- EXISTENTE
- SECTOR A DEMOLER



INTENDENCIA DE MONTEVIDEO
MUNICIPIO E
CENTRO COMUNAL 6

ASLO 3872, PADRON 170164

CCZ 6, GALPÓN PLANTA, CORTES A-A, CORTES B-B

ARQUITECTO: GONZALO MUÑOLO
COLABORADORES:

LÁMINA:
2

ESCALA:
1/75

FECHA:
04/08/2014

CODIGO :
-