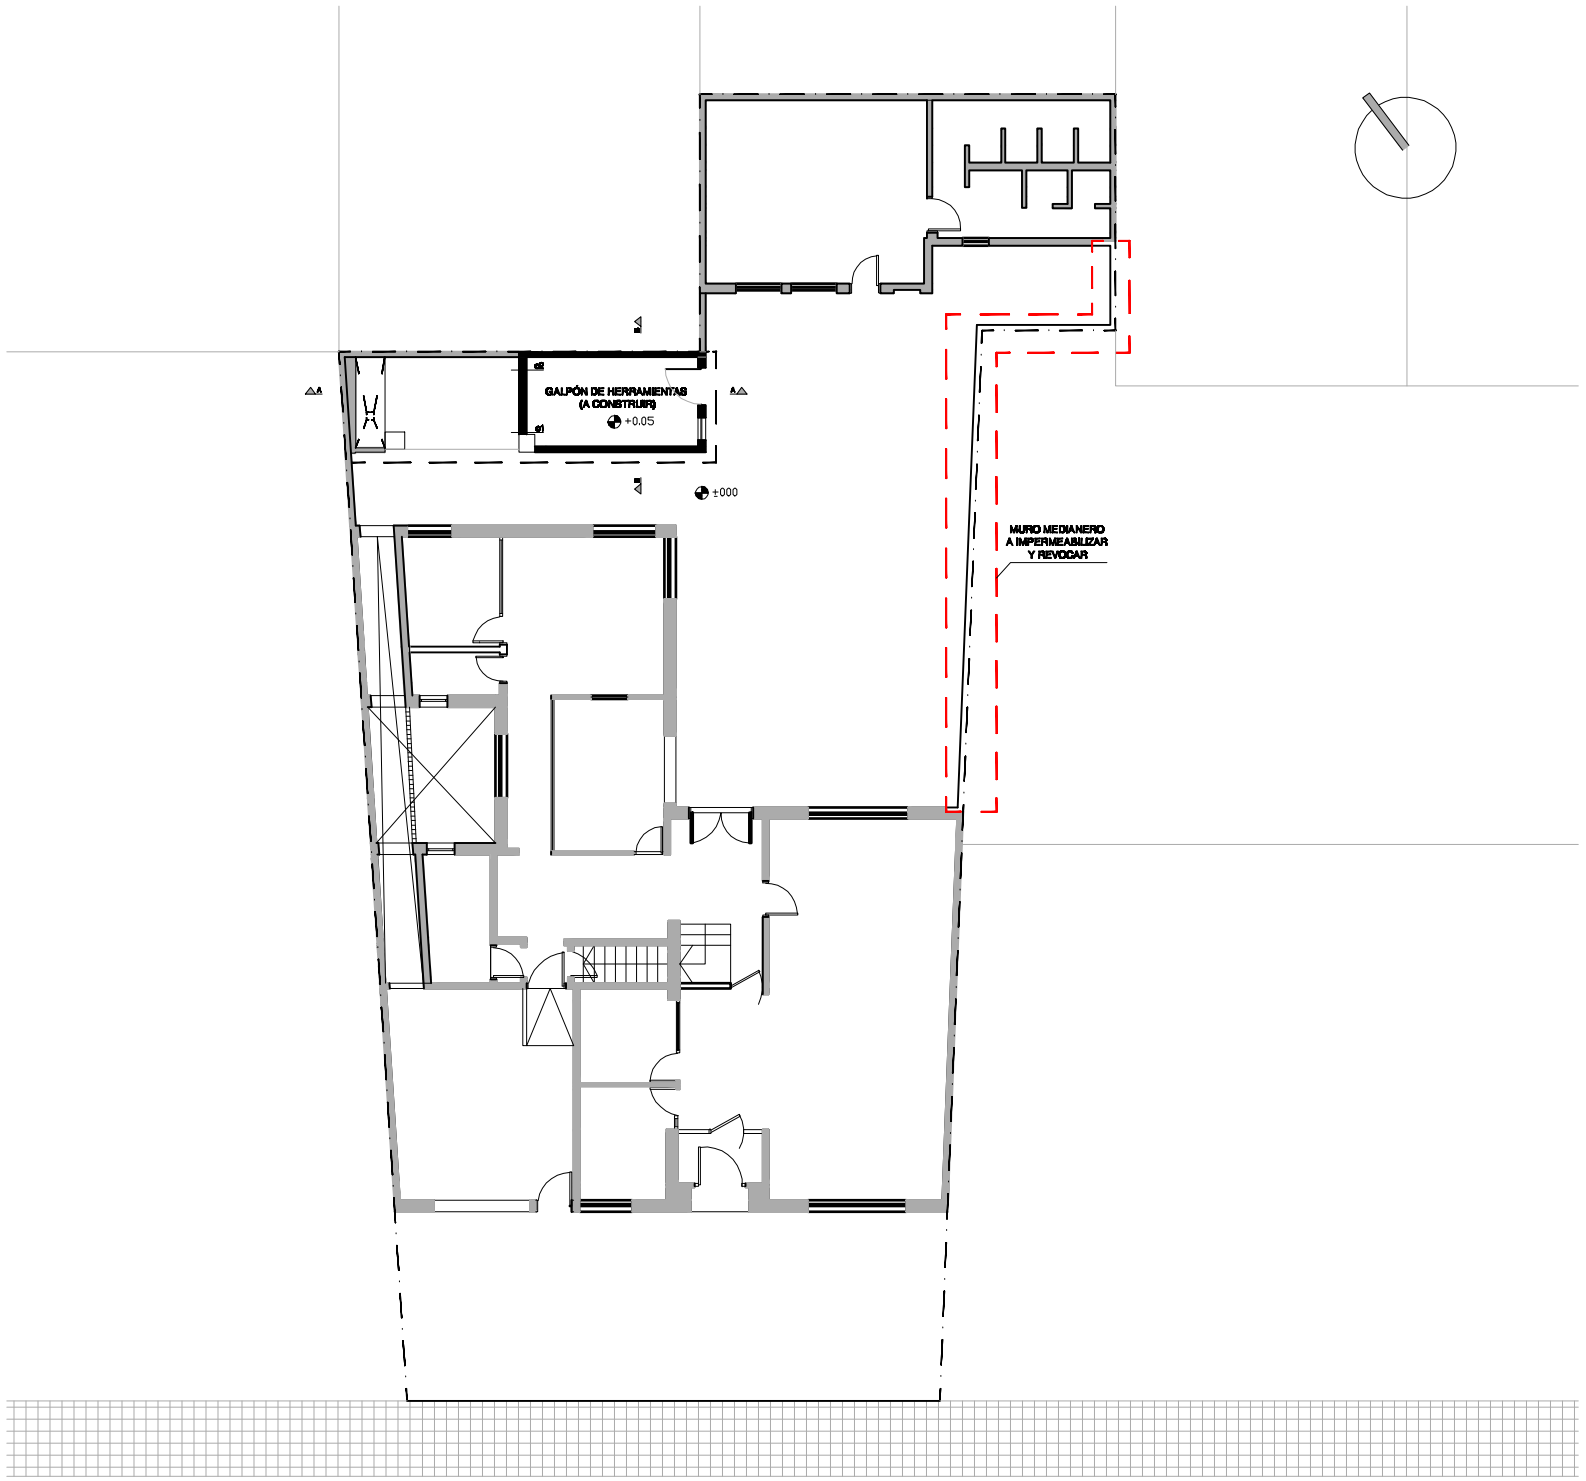

ASILO

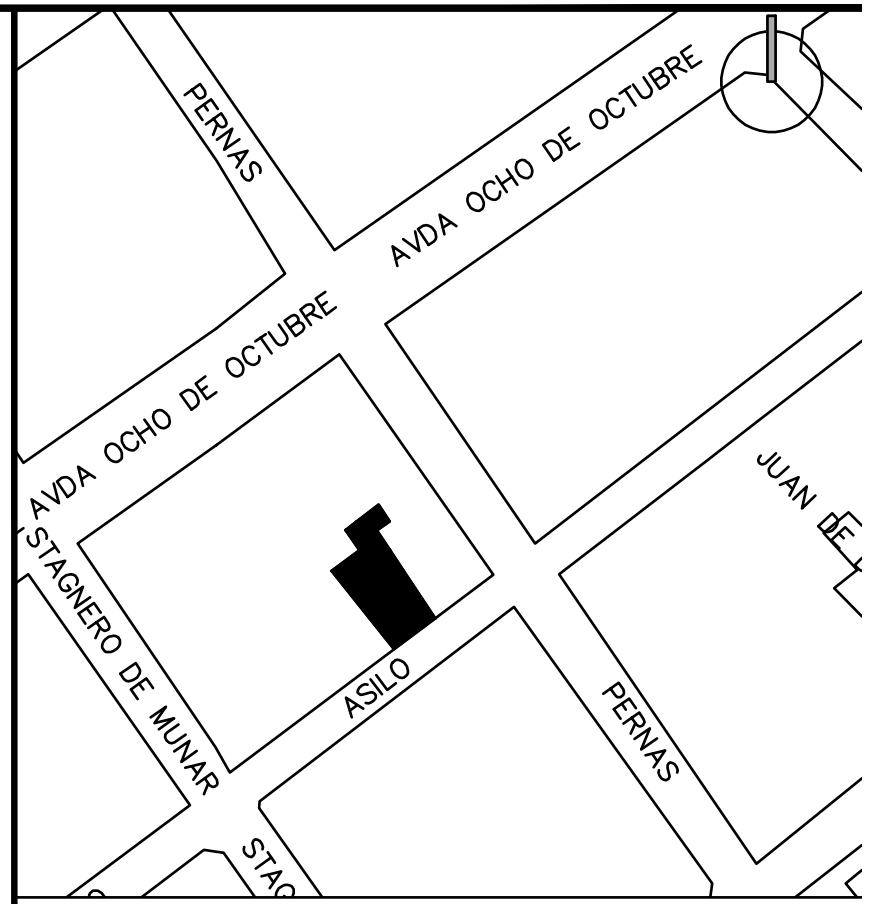

Plano de ubicación_ Esc 1/2000

Referencias

*** GRÁFICO ILUSTRATIVO**
*** LAS DIMENSIONES DEBERÁN RECTIFICARSE EN SITIO JUNTO CON LA DIRECCIÓN DE OBRA EN VISITA A CONVENIR.**
***LOS COLORES SERÁN SELECCIONADOS OPORTUNAMENTE POR LA DIRECCIÓN DE OBRA DEBIENDO EL CONTRATISTA REALIZAR LAS MUESTRAS QUE LE SEAN INDICADAS.**
*** SE DEBERÁN REALIZAR CATEOS EN LAS ZONAS INDICADAS: (C1,C2,C3)**

— — MURO MEDIANERO A IMPERMEABILIZAR Y REVOCAR

OBRA NUEVA

EXISTENTE

SECTOR A DEMOLER

MUNICIPIO

INTENDENCIA DE MONTEVIDEO
MUNICIPIO E
CENTRO COMUNAL 6

ASILO 3579_ PADRON 176164

LAMINA: 1

PLANO CCZ 6

ESCALA: 1/200

FECHA: 04/09/2014

ARQUITECTO: GONZALO MUINELO
COLABORADORES:

CODIGO : -

MUNICIPIO E./CCZ6/AREA ARQUITECTURA Y URBANISMO/