



**Montevideo
de Todos**

**INTENDENCIA MONTEVIDEO
MUNICIPIO E
CCZ 6**


Planilla de Herrería

ESCALA:
1:20

FECHA:
4/09/14

TIPO:
H01

Obra: REFORMA CCZ 6

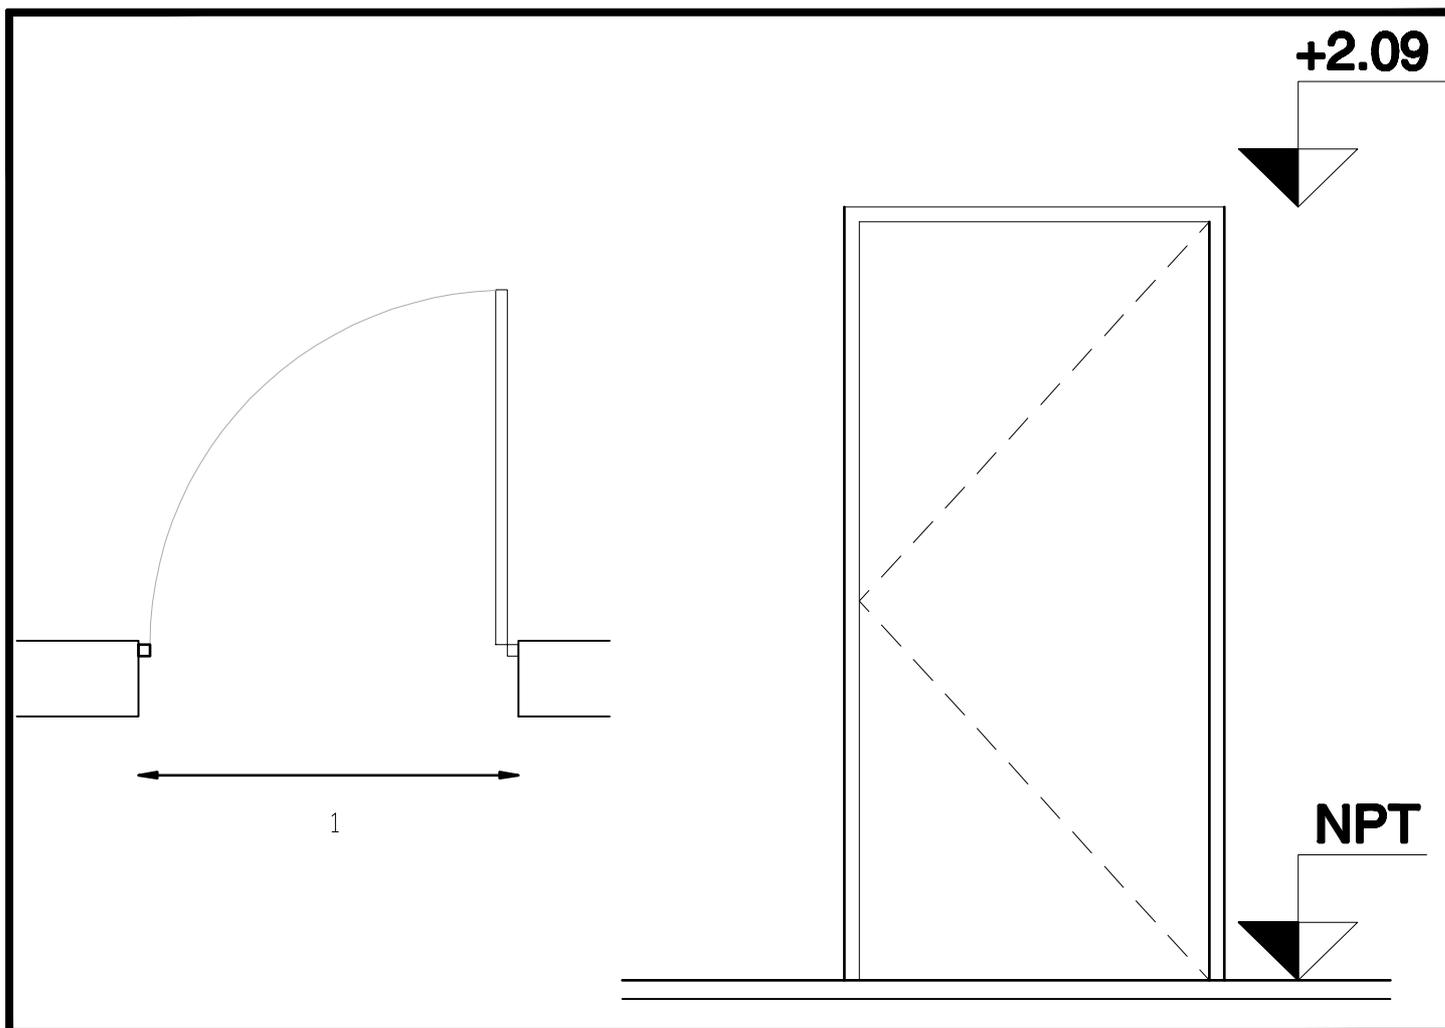

CANTIDAD/UBICACIÓN		1		GALPÓN		
MODO DE ABRIR		BATIENTE DERECHA				
MARCO	SECCIÓN	"L" HIERRO 50x50mm				
	ESPEJOR	1/4		AMURE		
HOJA	ESTRUCTURA/ PERIMETRAL	PERFIL "L"	SECCIÓN	1 1/5"		
	ESTRUCTURA/ INTERIOR	CHAPA GALVANIZADA		SECCIÓN	CALIBRE 18	
ESTRUCTURA		VERTICAL	Perimetral y Refuerzos en Chapa 14		HORIZONTAL	ESPEJOR CALIBRE 18
HERRAJES		MANIJA Y PLAQUETAS			CERRADURA DE SEGURIDAD	
		POMELA 110mm/HIERRO				
OBSERVACIONES		IMPORTANTE: VISTA EXTERIOR TODAS LAS MANOS Y MEDIDAS SE VERIFICARÁN EN PLANOS Y SE RECTIFICARÁN EN OBRA PROTECCIÓN: 2 MANOS DE FONDO ANTIOXIDO EPOXI/TERMINACIÓN: DOS MANOS DE ESMÁLTE SINTETICO SEMI-BRILLO				